
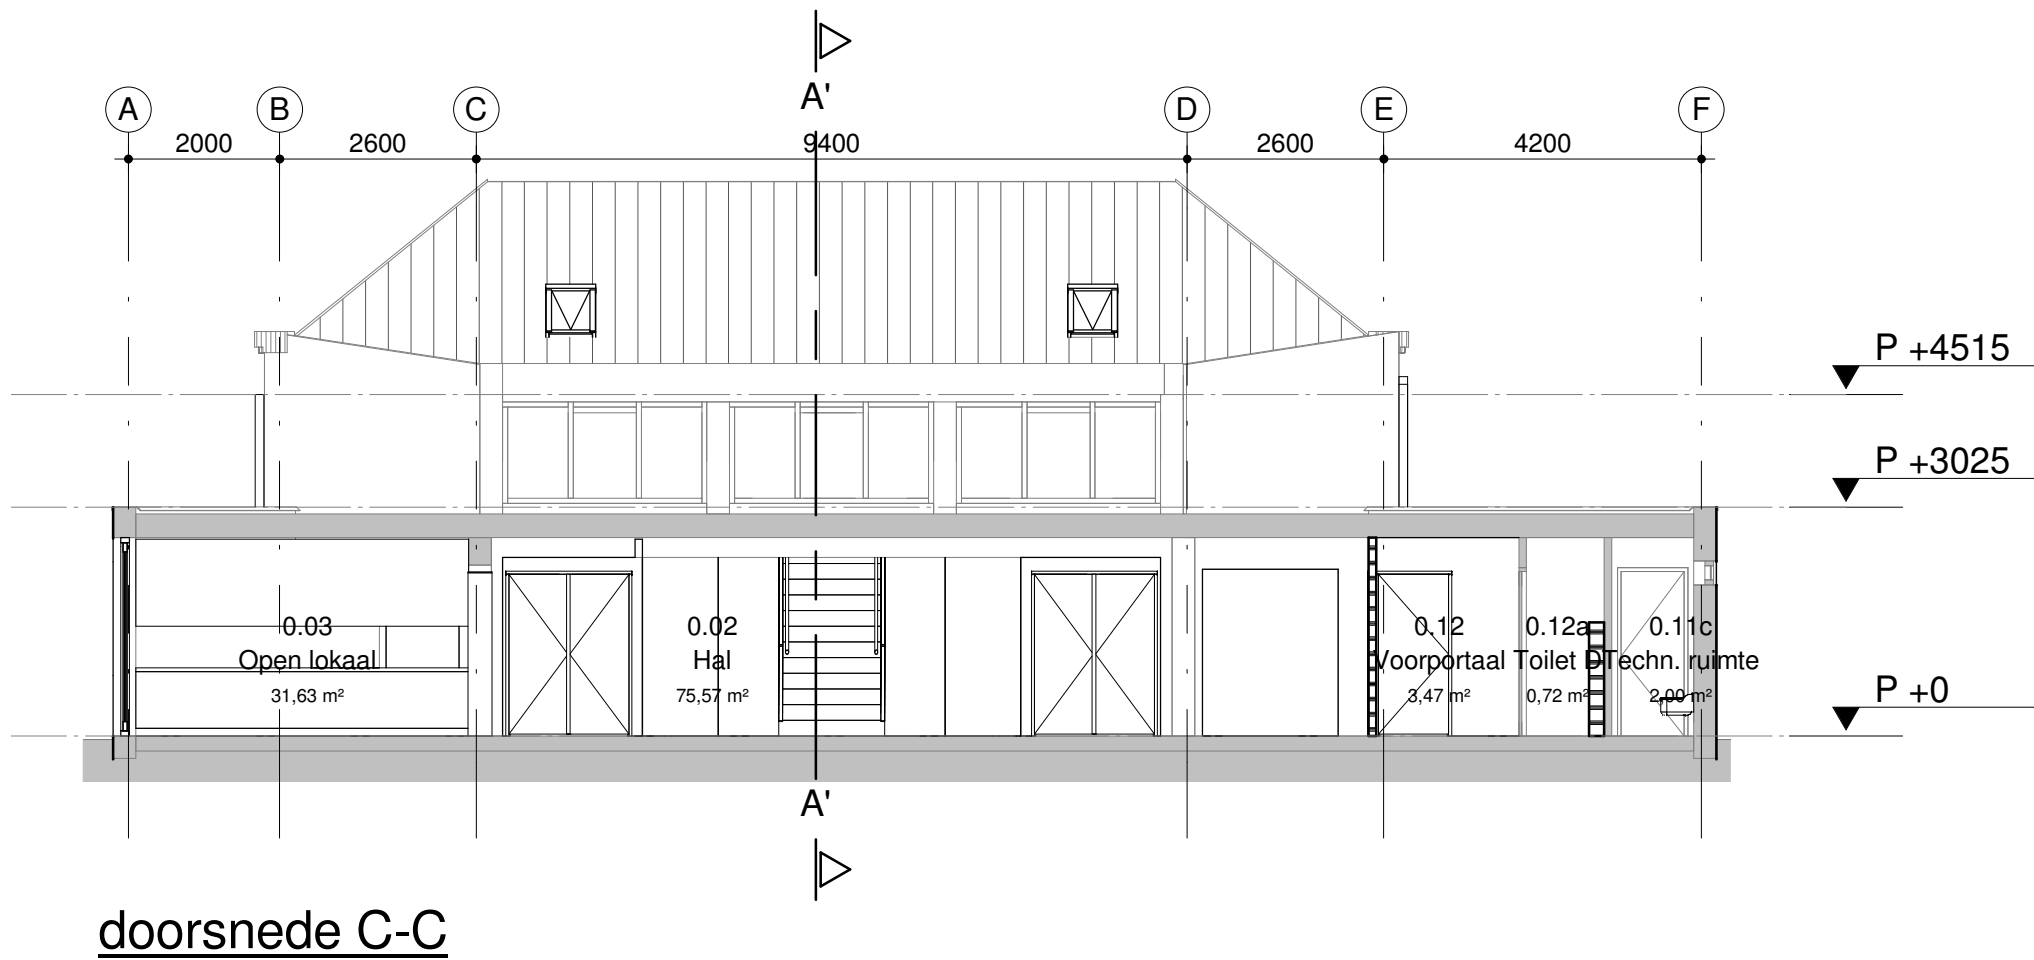
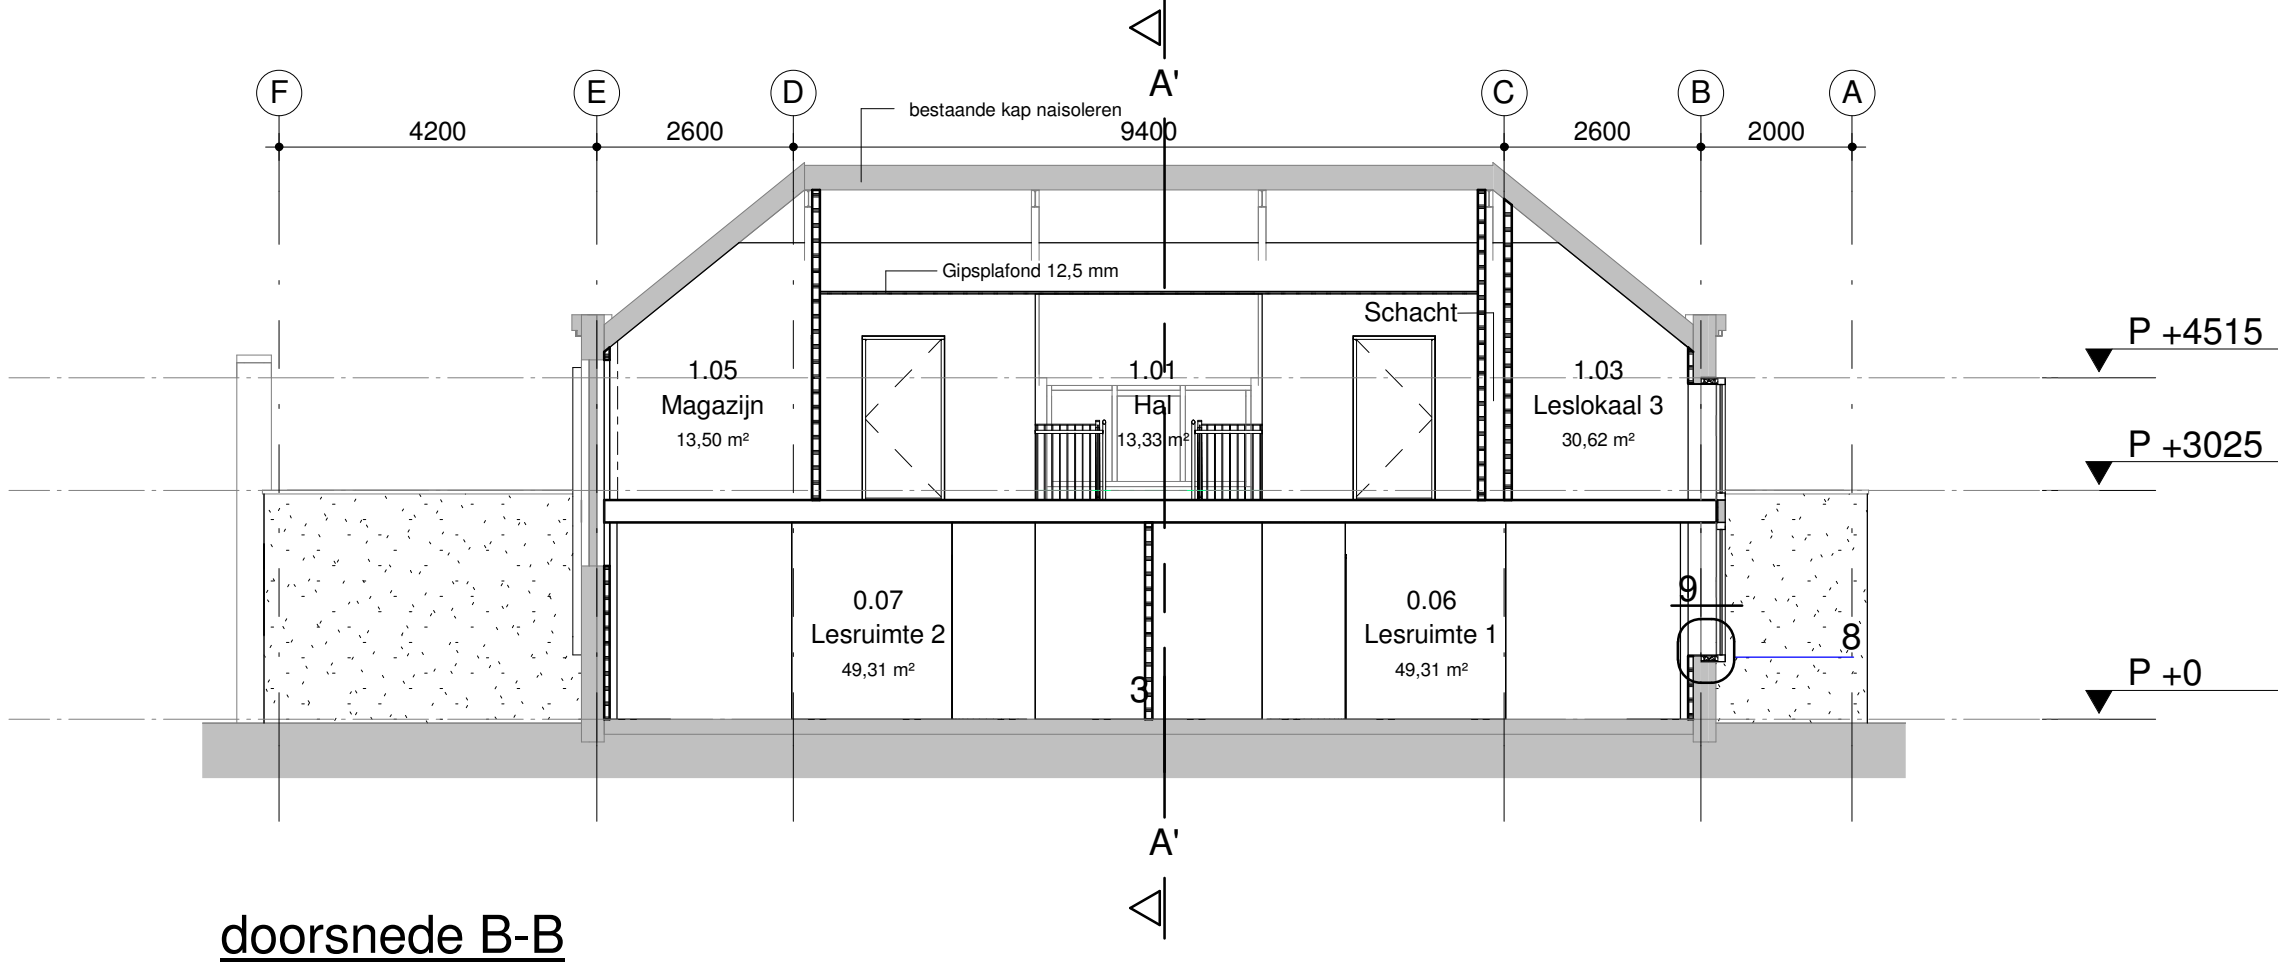


Algemeen

Alle maten in het werk controleren en / of te bepalen
Constructie gegevens volgens opgaaf constructeur
Installatie gegevens volgens opgaaf installatieadviseur
Electra volgens NEN 1010
Gevelelementen dienen te voldoen aan inbraakwerendheid met weerstandsklasse 2
Kleuren conform goedgekeurd en definitief kleurenschema
Doorvalveilige beglazing toepassen bij kozijnen met een borstwering lager dan 0,85 m t.o.v. b.k. vloer

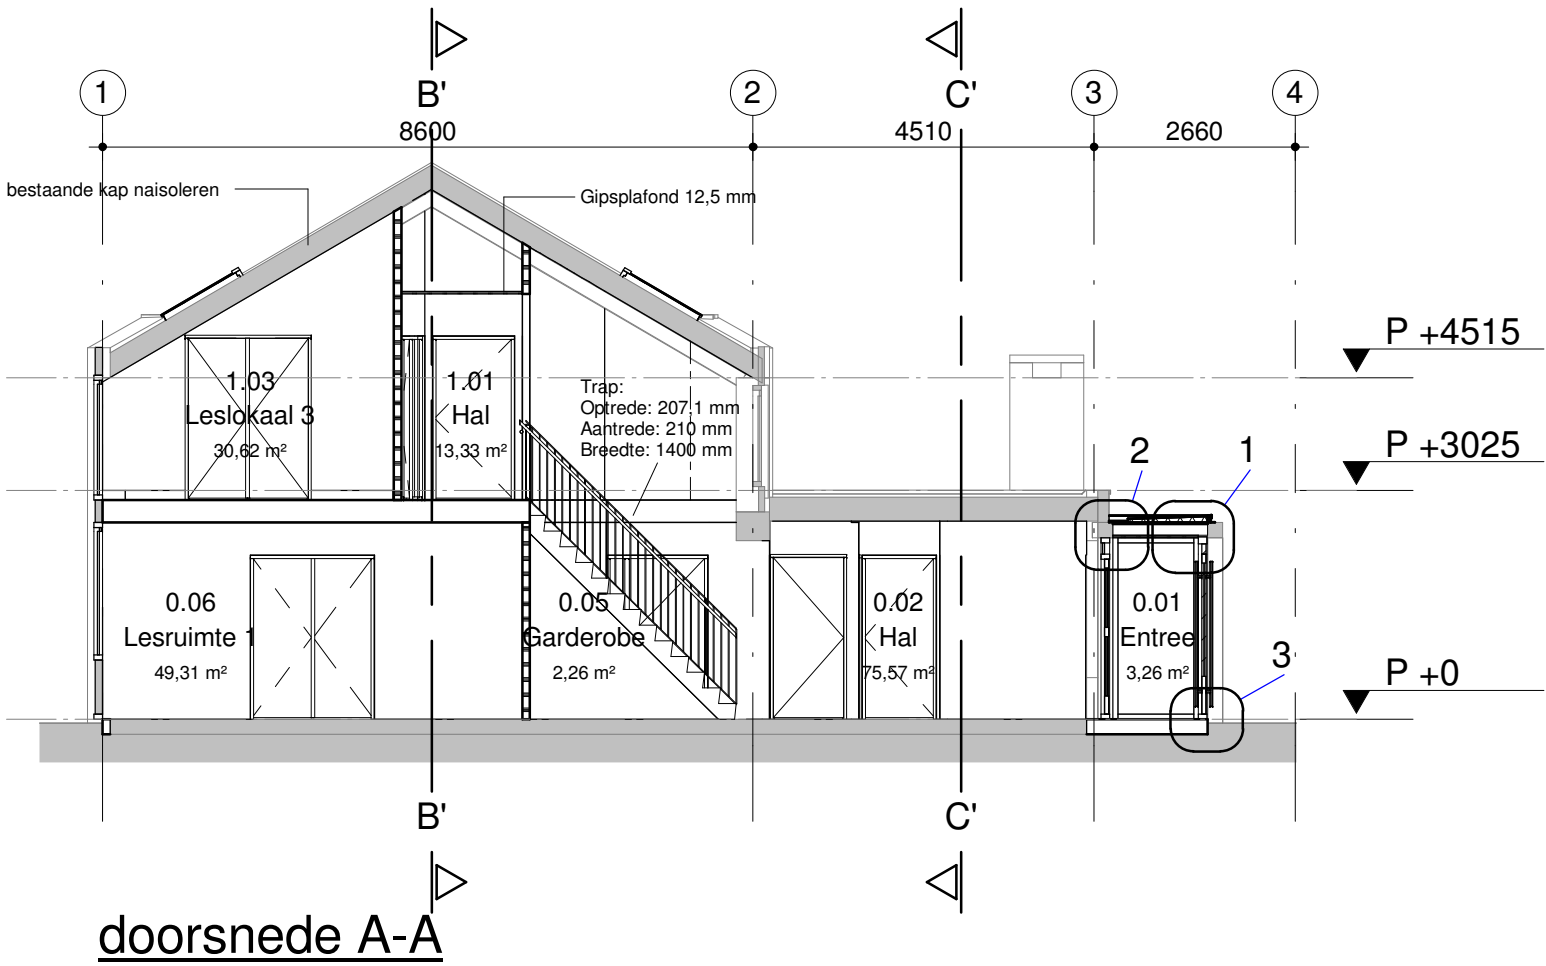

 Gemeente Breda

Bijlage 5 bij besluit
2017/0914-V1

V&V

Revisies		



ARCHITECTEN STEDENBOUWKUNDIGEN

project:	Herbestemming kerk Cimburgalaan 98 Breda				
onderdeel:	Doorsneden				
datum:	03-04-2017	status:	concept	formaat:	A2
schaal:	1:100	getekend:	copn	info niveau:	
contact:	www.rothuizen.eu		projectnummer:	17015a	document: V30-00