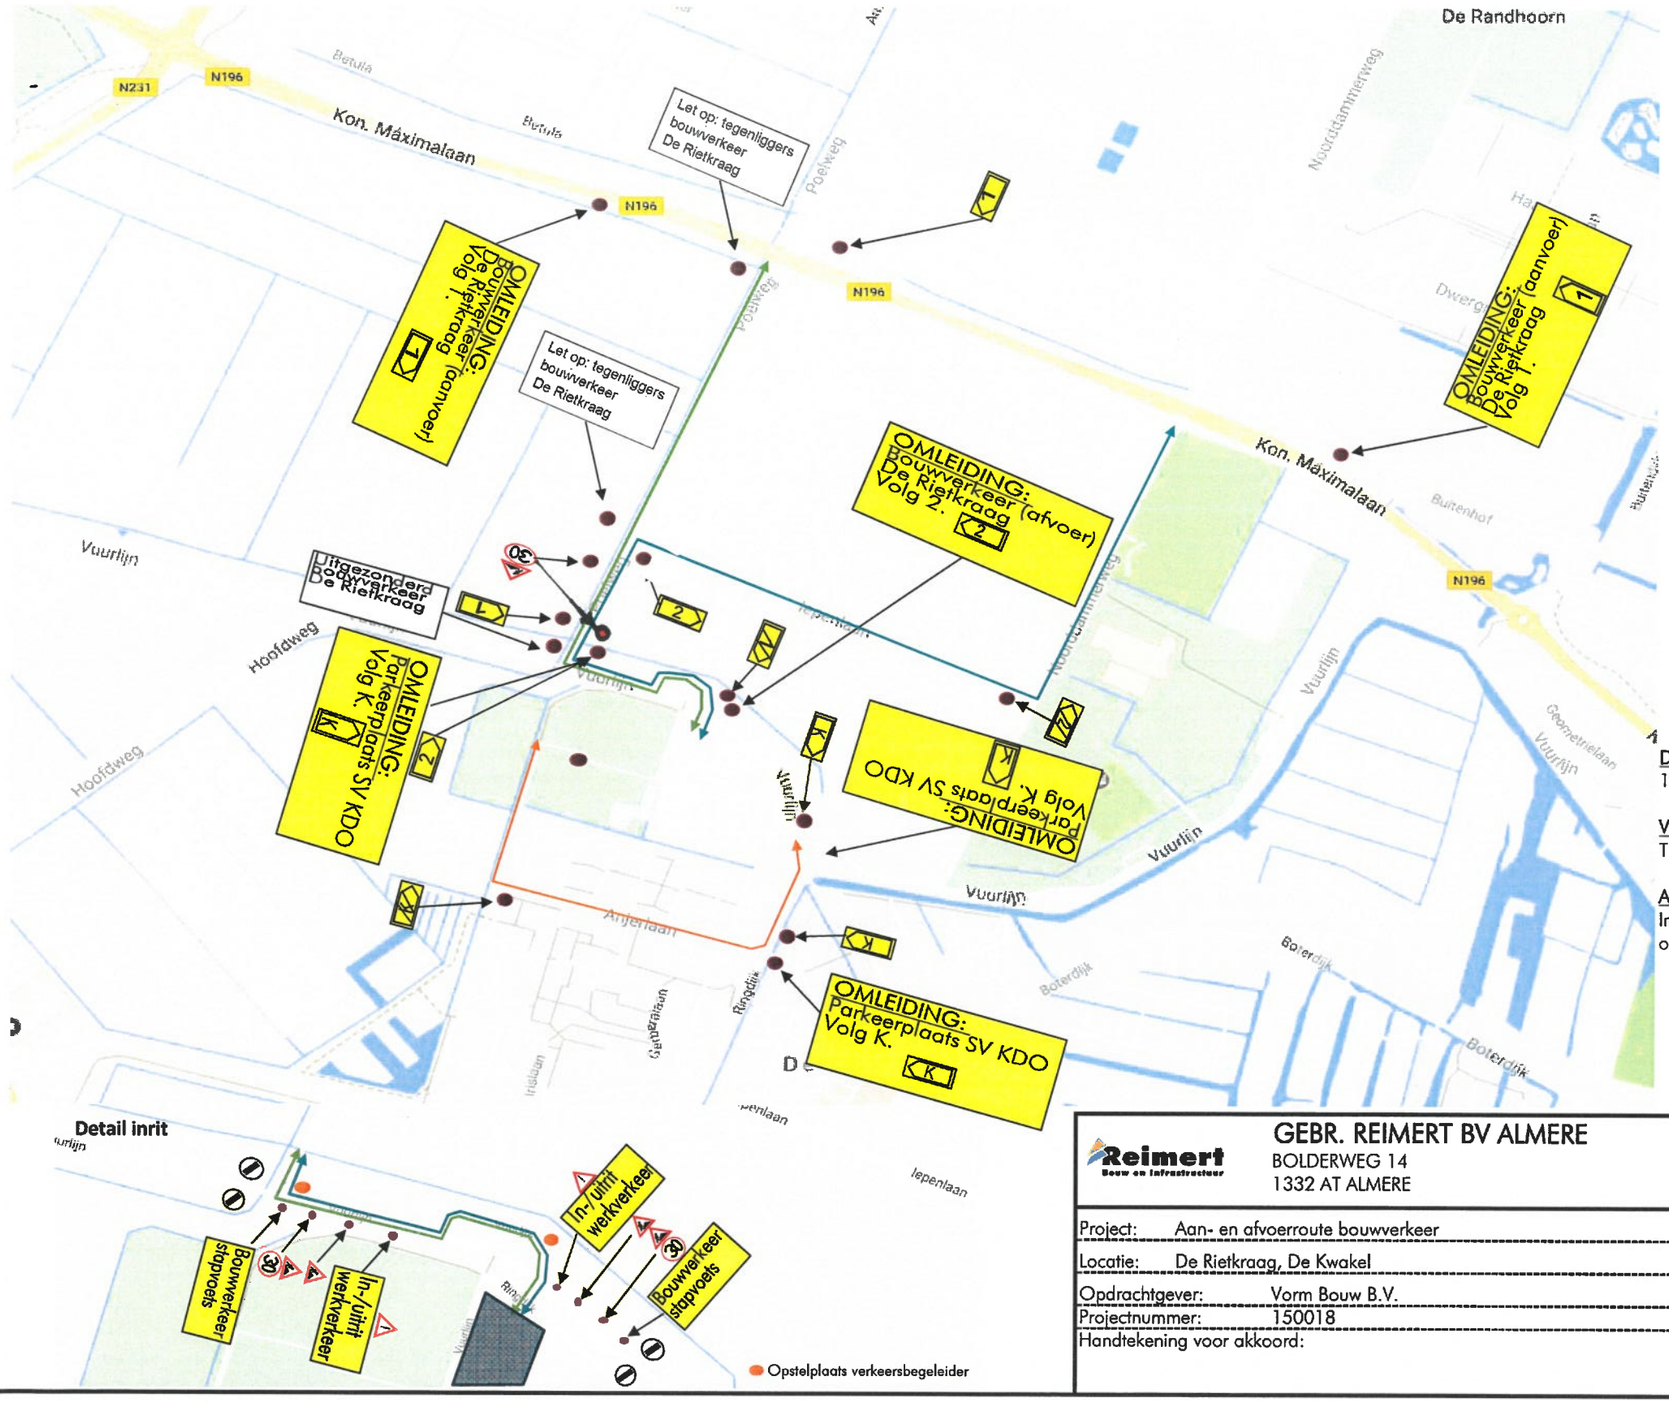

Uitgezonderd bouwverkeer De Rietkraag — Plaatsen op bestaande paal

Duur verkeersmaatregelen:
19 juni 2017 t/m 31- december 2017

Verkeersbegeleiders:
Tussen 07:00-17:00 tijdens zandtransport

Algemeen:
Indien het hek bij KDO gesloten is worden de omleidingsborden K afgedraaid/afgeplakt.

Reimert Bouw en Infrastructuur

GEBR. REIMERT BV ALMERE
BOLDERWEG 14
1332 AT ALMERE

TEL. 036 - 5320143
FAX 036 - 5323796
info@reimert-almere.nl

Project:	Aan- en afvoerroute bouwverkeer	Getekend:	M.E.J. Strabucchi
Locatie:	De Rietkraag, De Kwakel	Status:	Defintief
Opdrachtgever:	Vorm Bouw B.V.	Datum:	16-06-17
Projectnummer:	150018	Formaat: A3	Tek. Nr.: 1
Handtekening voor akkoord:			Schaal: nvt