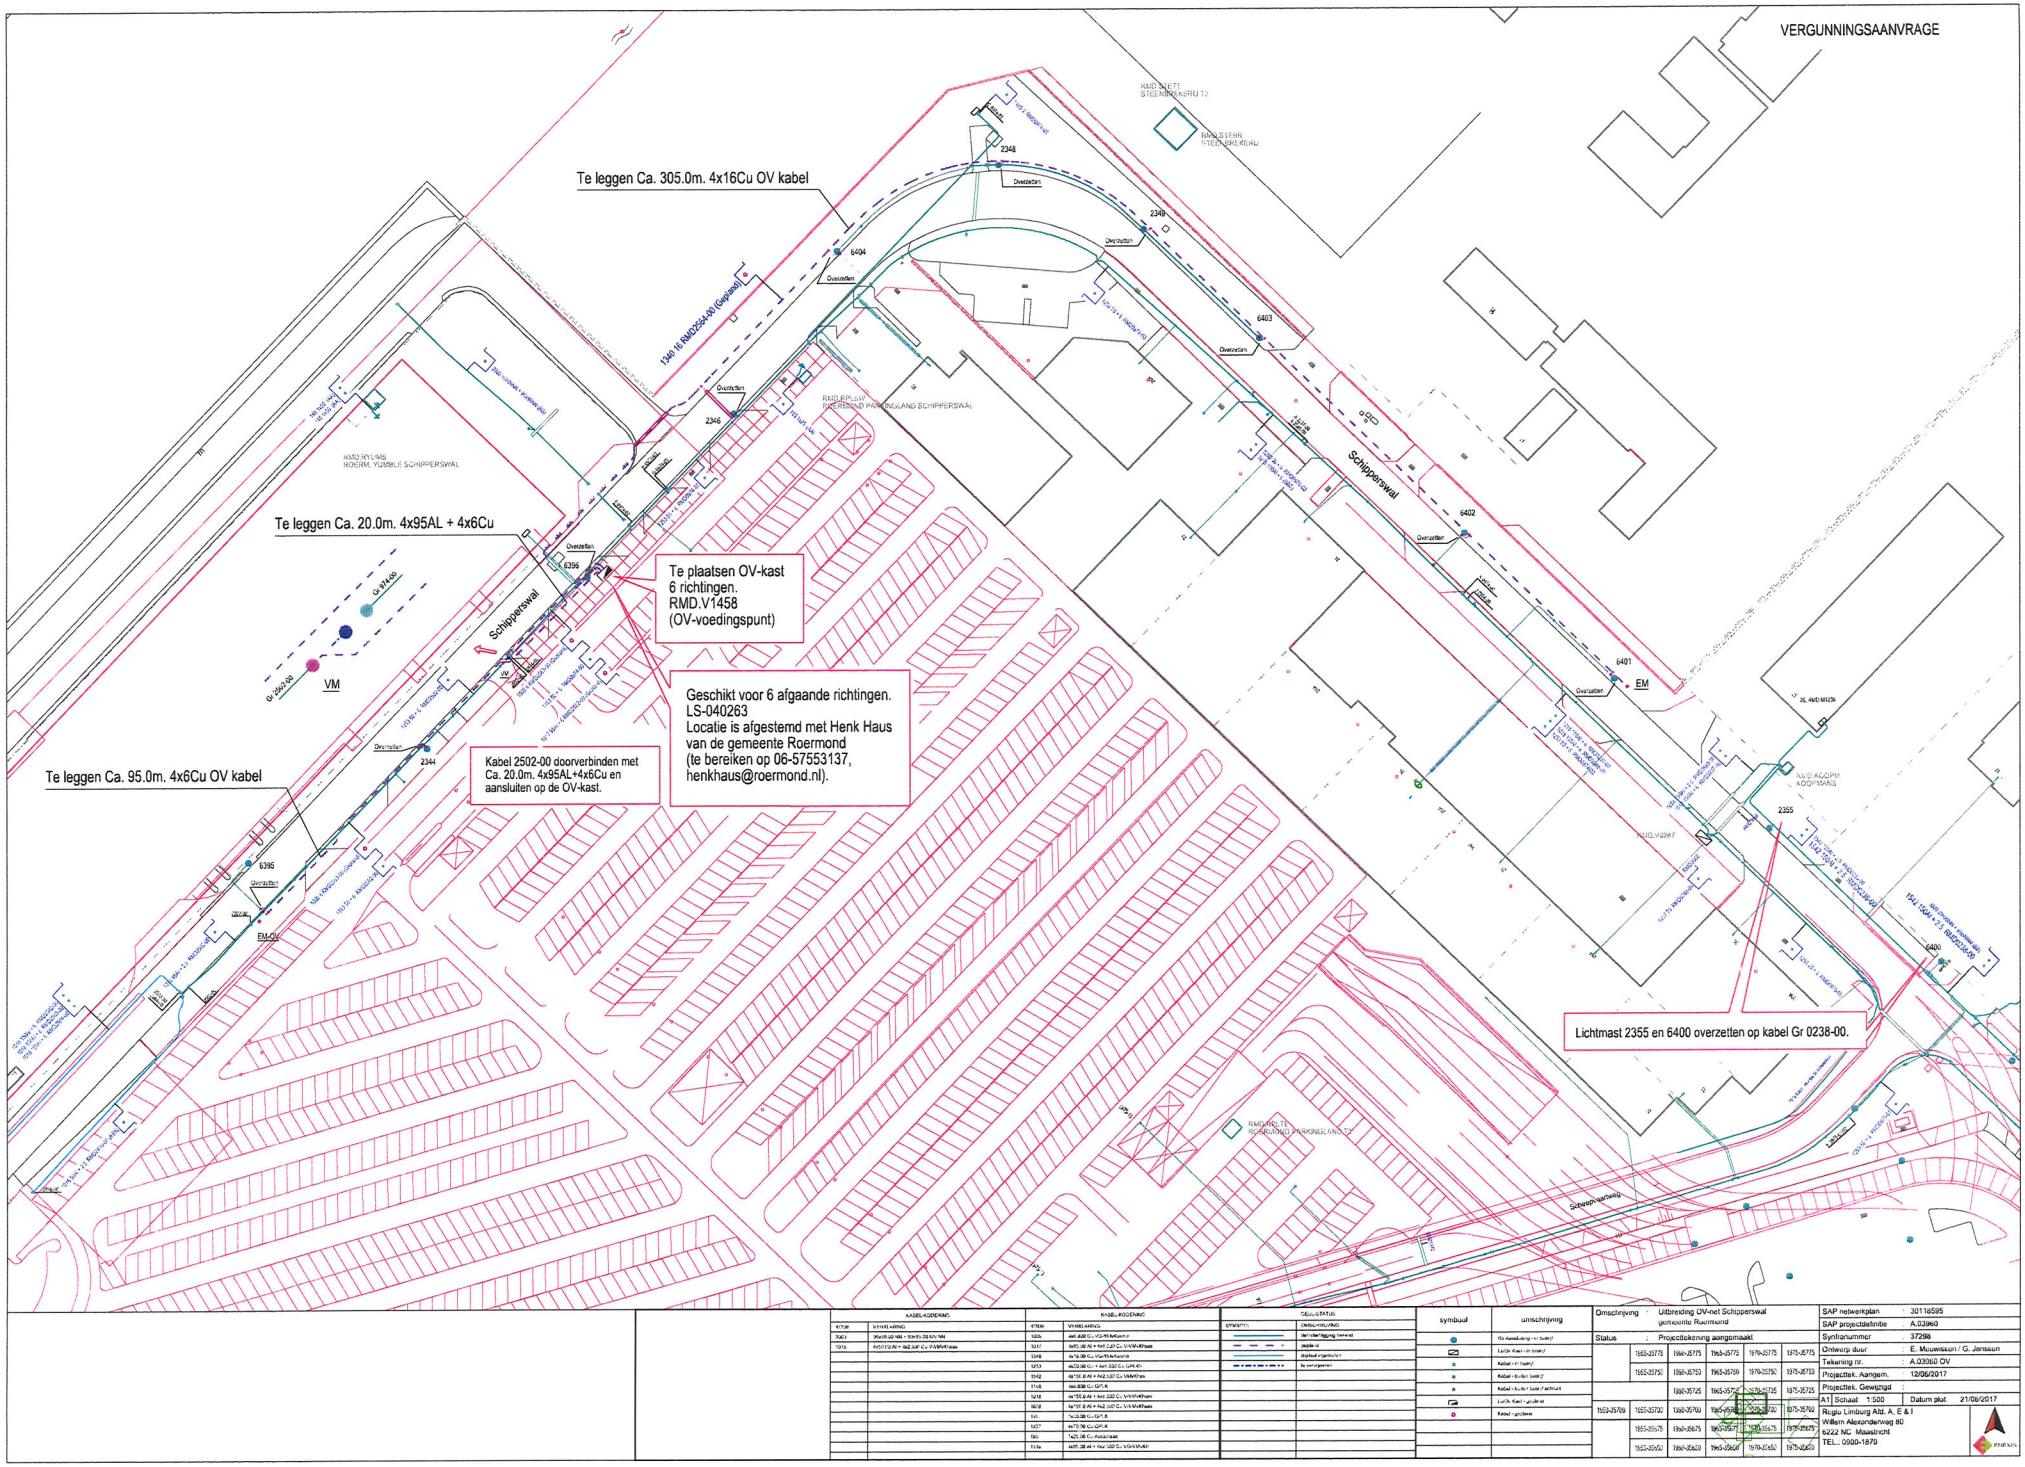
VERGUNNINGSAANVRAGE
Te leggen Ca. 305.0m. 4x16Cu OV kabel
Te leggen Ca. 20.0m. 4x95AL + 4x6Cu
Te leggen Ca. 95.0m. 4x6Cu OV kabel
Te plaatsen OV-kast
6 richtingen.
RMD.V1458
(OV-voedingspunt)
Geschikt voor 6 afgaande richtingen.
LS-040263
Locatie is afgestemd met Henk Haus
van de gemeente Roermond
(te bereiken op 06-57553137,
henkhaus@roermond.nl).
Kabel 2502-00 doorverbinden met
Ca. 20.0m. 4x95AL+4x6Cu en
aansluiten op de OV-kast.
Lichtmast 2355 en 6400 overzetten op kabel Gr 0238-00.
Schipperswal
VM
EM
EM-OV
RMD.RYLWAS
RMD.SLETT
RMD.KOOPM
RMD.VIZIER
RMD.RYLWAS
RMD.RYLWAS
RMD.SLETT
Overzetten
Overzetten
Overzetten