


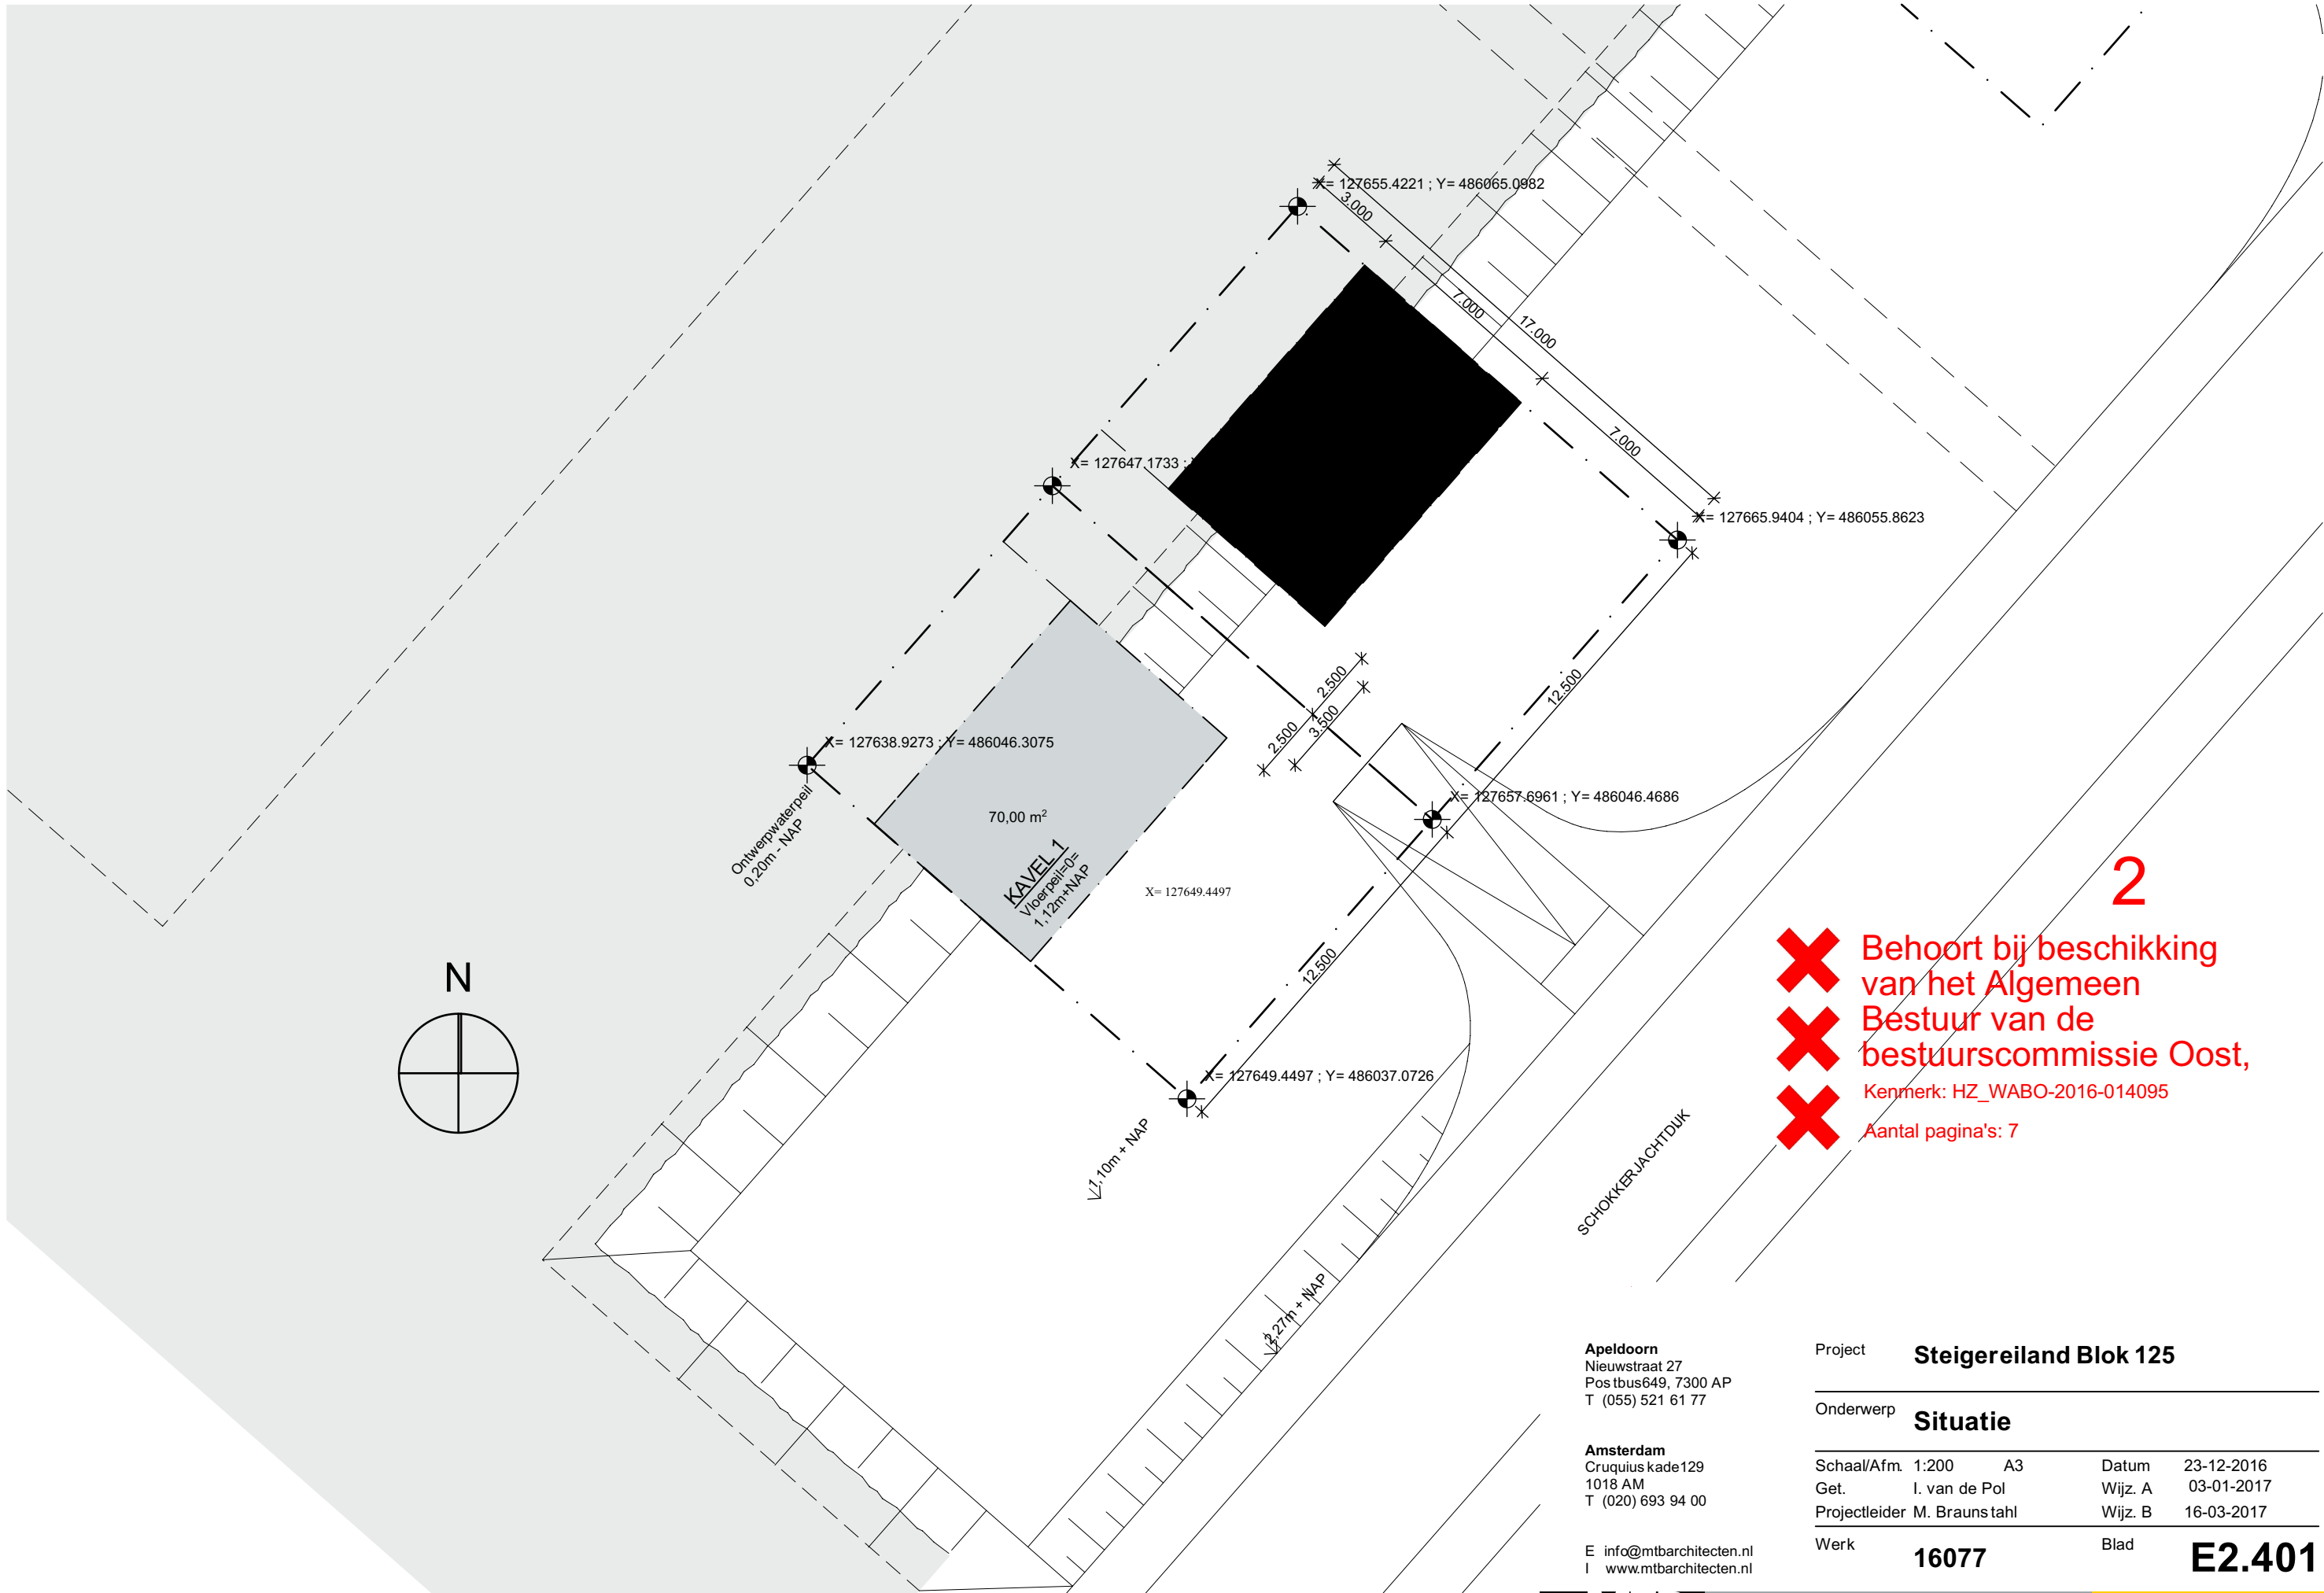

Apeldoorn
Nieuwstraat 27
Postbus 649, 7300 AP
T (055) 521 61 77

Amsterdam
Cruquius kade 129
1018 AM
T (020) 693 94 00

E info@mtbarchitecten.nl
I www.mtbarchitecten.nl


Project **Steigereiland Blok 125**

Onderwerp **Situatie**


Schaal/Afm.	1:200	A3	Datum	23-12-2016
Get.	I. van de Pol	Wijz. A	03-01-2017	
Projectleider	M. Brauns tahl	Wijz. B	16-03-2017	

Werk **16077**

Blad **E2.401**

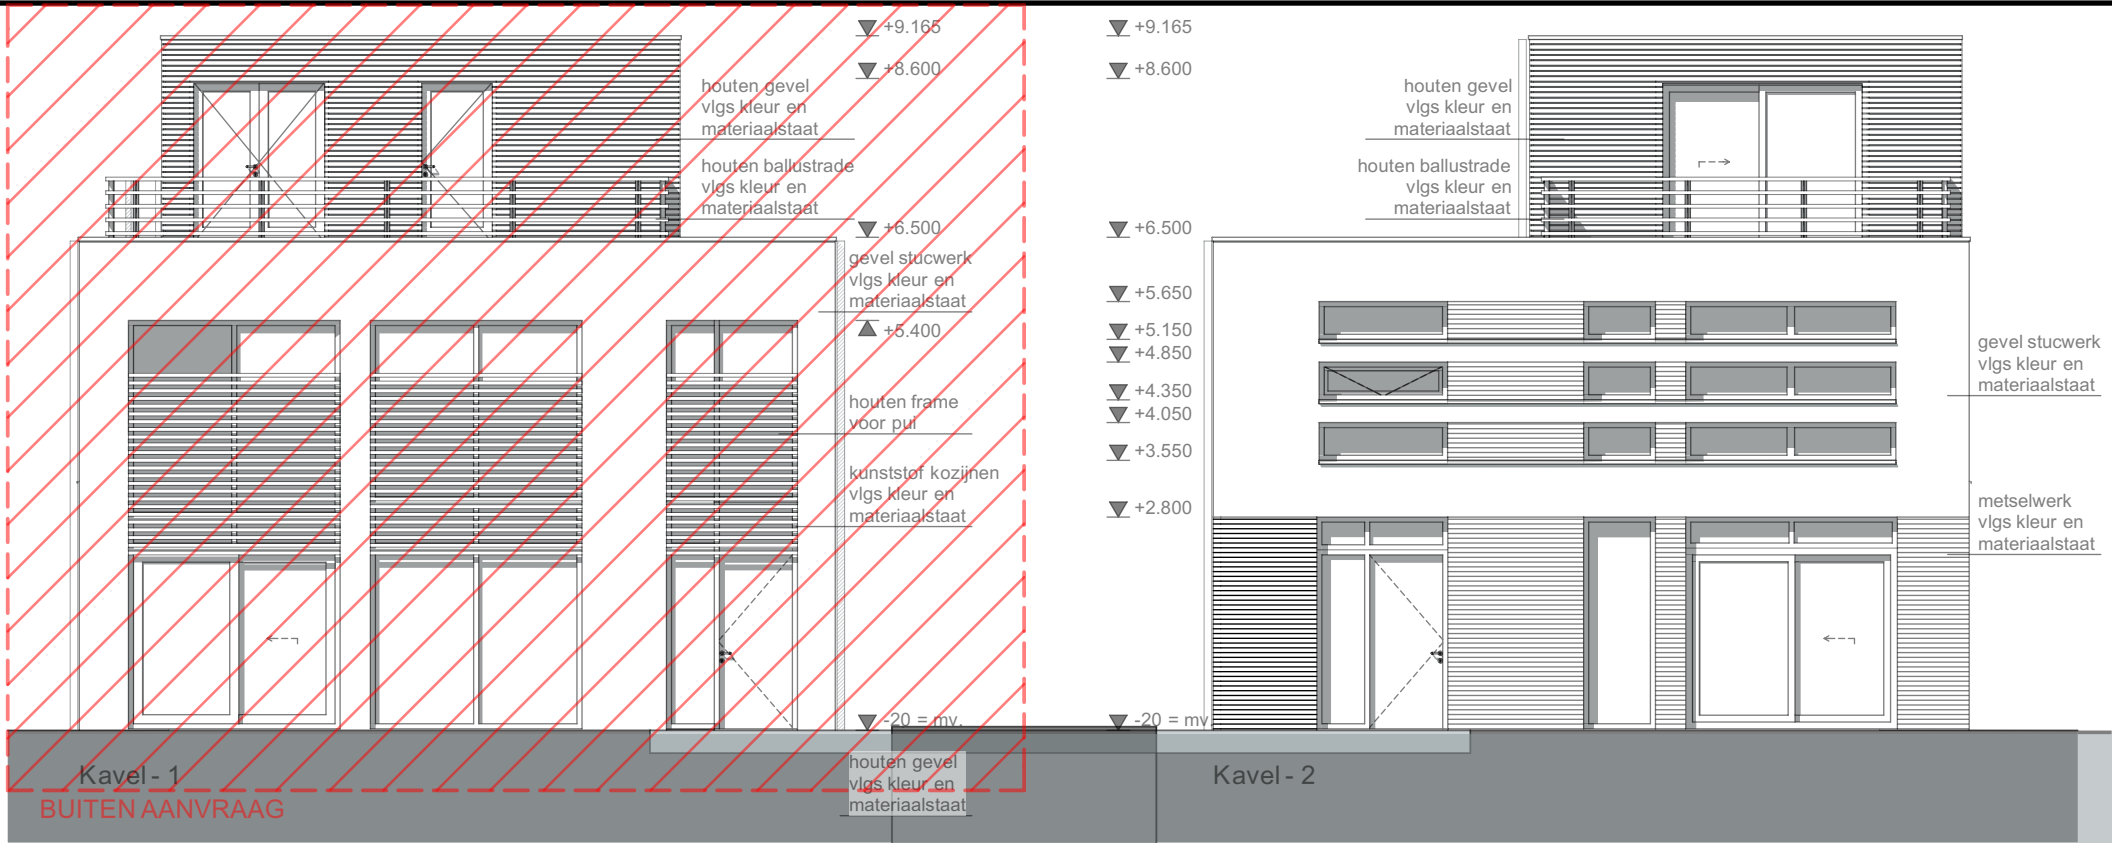

ZO-Gevel

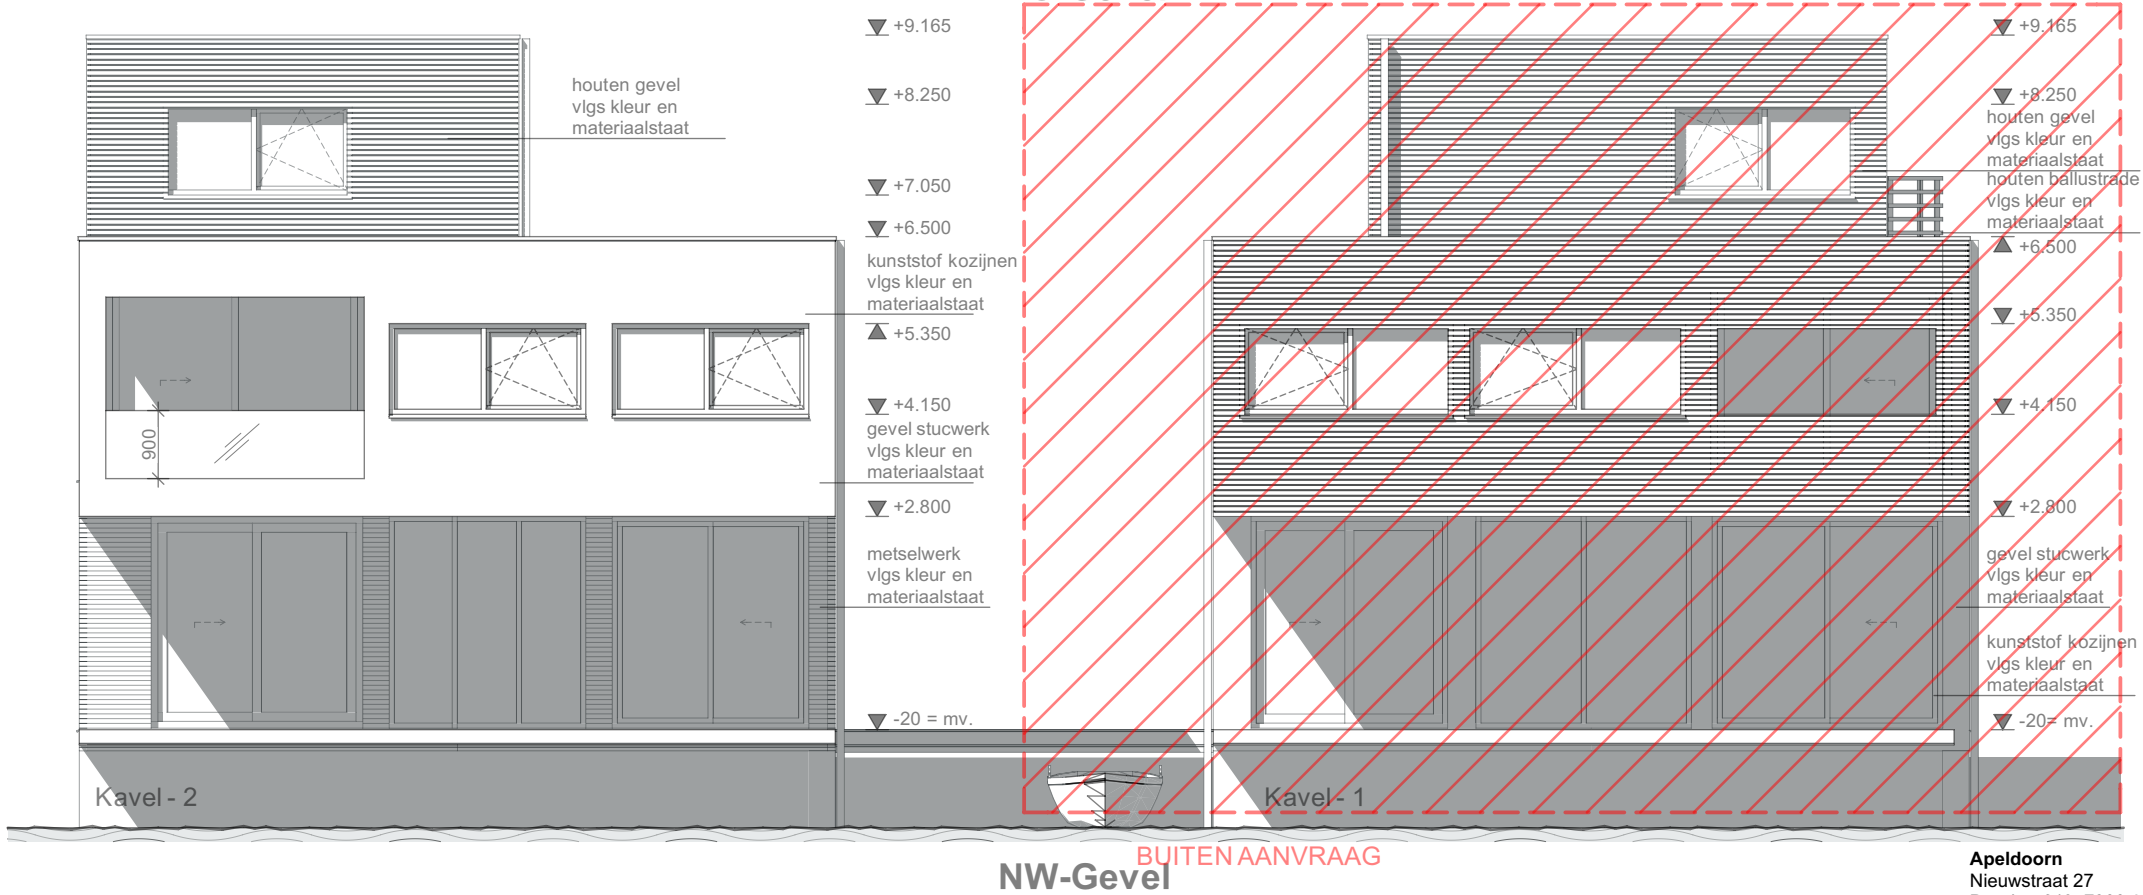

NW-Gevel

Apeldoorn
Nieuwstraat 27
Postbus 649, 7300 AP
T (055) 521 61 77

Amsterdam
Cruquius kade 129
1018 AM
T (020) 693 94 00

E info@mtbarchitecten.nl
I www.mtbarchitecten.nl


Project **Steigereiland Blok 125**

Onderwerp **Gevels - Kavel 1&2**


Schaal/Afm.	1:100	A3	Datum	23-12-2016
Get.	I. van de Pol		Wijz. A	03-01-2017
Projectleider	M. Brauns tahl		Wijz. B	16-03-2017

Werk **16077**


Blad **E2.403**

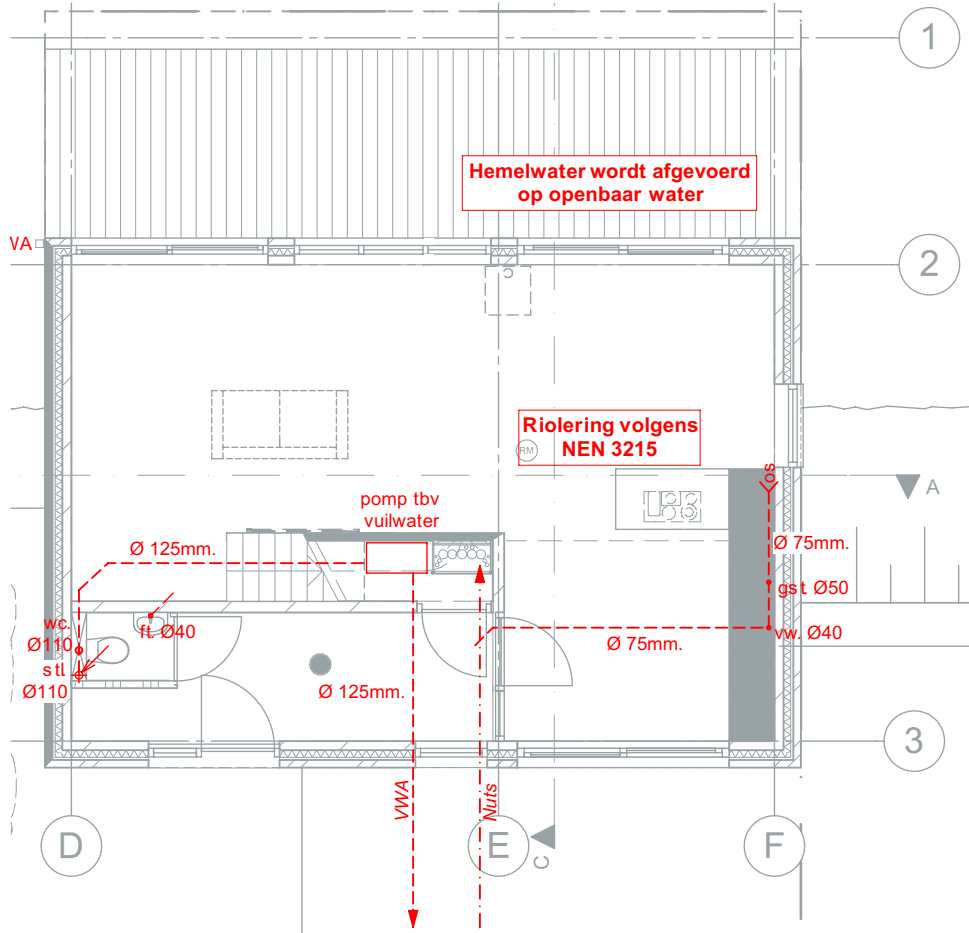

Begane grond

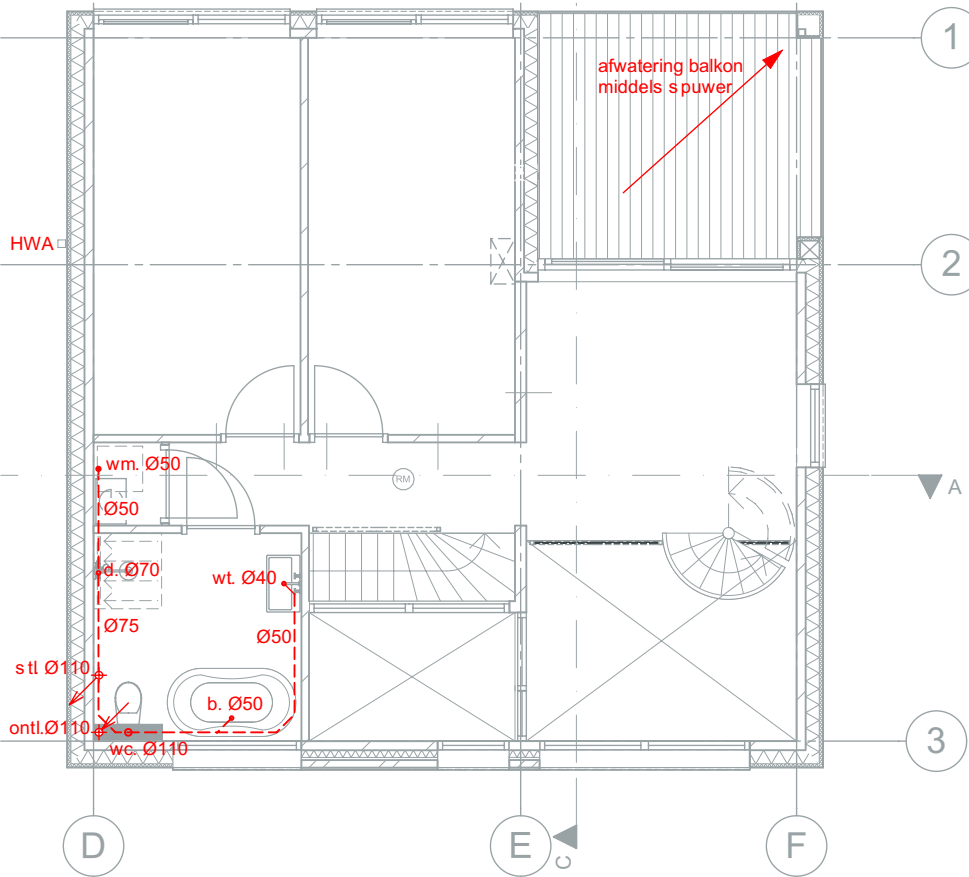

1e verdieping

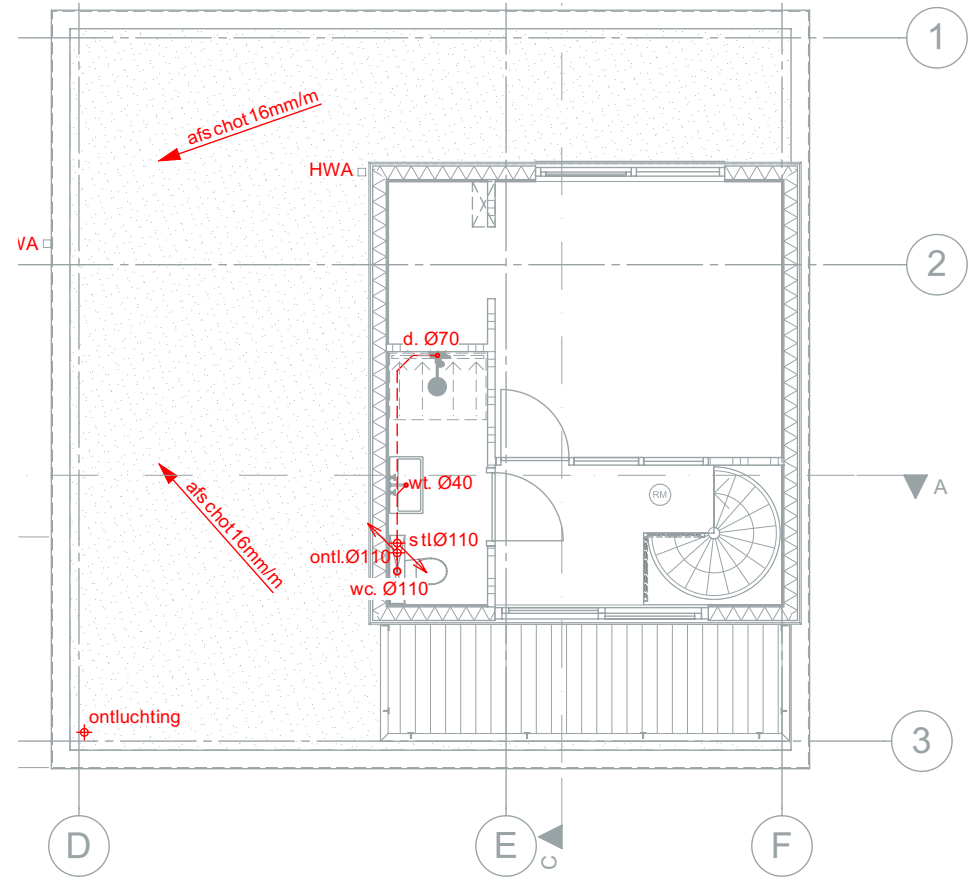

2e verdieping

Apeldoorn
Nieuwstraat 27
Postbus 649, 7300 AP
T (055) 521 61 77

Amsterdam
Cruquius kade 129
1018 AM
T (020) 693 94 00

E info@mtbarchitecten.nl
I www.mtbarchitecten.nl

Project **Steigereiland Blok 125**

Onderwerp **Riolering - KAVEL 2**

Schaal/Afm.	1:100	A3	Datum	23-12-2016
Get.	I. van de Pol	Wijz. A	03-01-2017	
Projectleider	M. Brauns tahl	Wijz. B	16-03-2017	

Werk **16077**

Blad **E2.404**

Kavel 2 (binnen aanvraag)



Apeldoorn
Nieuwstraat 27
Postbus 649, 7300 AP
T (055) 521 61 77

Amsterdam
Cruquiuskade 129
1018 AM
T (020) 693 94 00

E info@mtbarchitecten.nl
I www.mtbarchitecten.nl

Project **Steigereiland Blok 125**

Onderwerp **Perspectief 02**

Schaal/Afm.	NVT 33 A3	Datum	23-12-2016
Get.	I. van de Pol	Wijz. A	03-01-2017
Projectleider	M. Brauns tahl	Wijz. B	16-03-2017

Werk **16077**

Blad **E2.410.2**

Kavel 2 (binnen aanvraag)



Apeldoorn
Nieuwstraat 27
Postbus 649, 7300 AP
T (055) 521 61 77

Amsterdam
Cruquius kade 129
1018 AM
T (020) 693 94 00

E info@mtbarchitecten.nl
I www.mtbarchitecten.nl

Project **Steigereiland Blok 125**


Onderwerp **Perspectief 03**

Schaal/Afm.	NVT 33 A3	Datum	23-12-2016
Get.	I. van de Pol	Wijz. A	03-01-2017
Projectleider	M. Brauns tahl	Wijz. B	16-03-2017



Werk **16077**

Blad **E2.410.3**



KAVEL 2

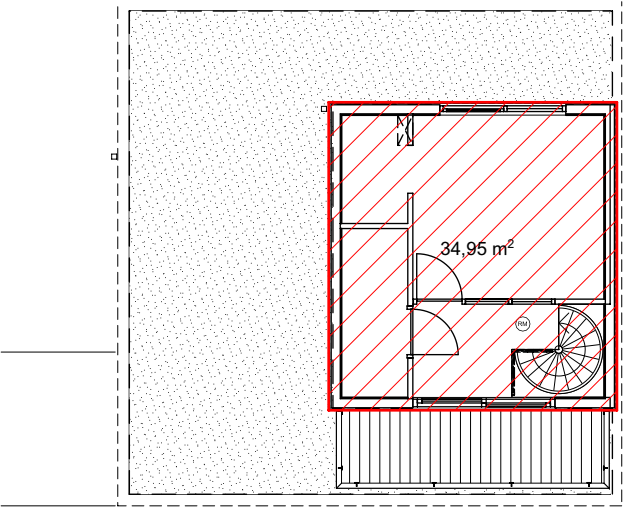


2e verdieping

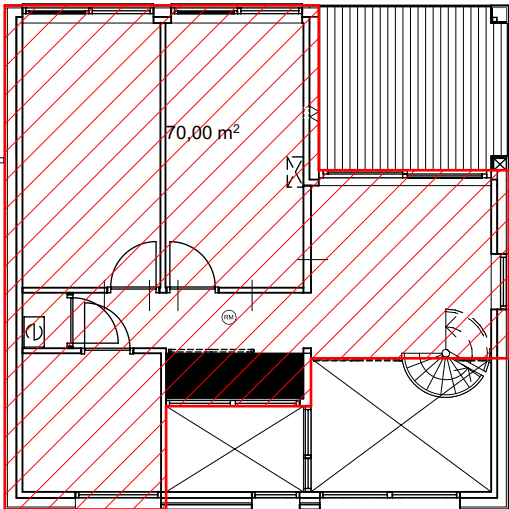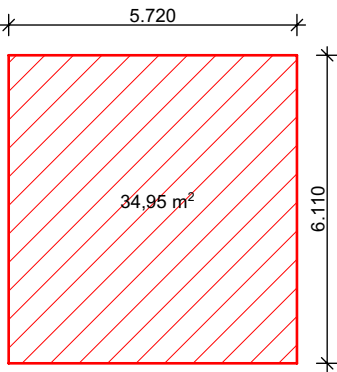

1e verdieping

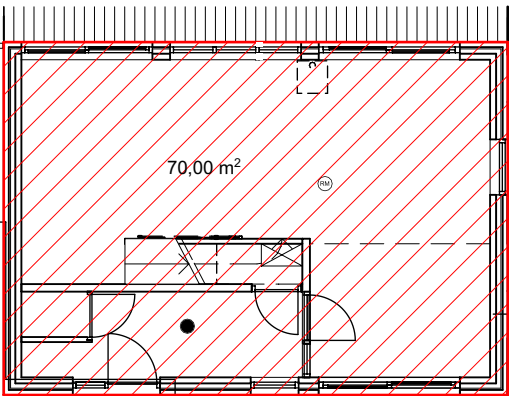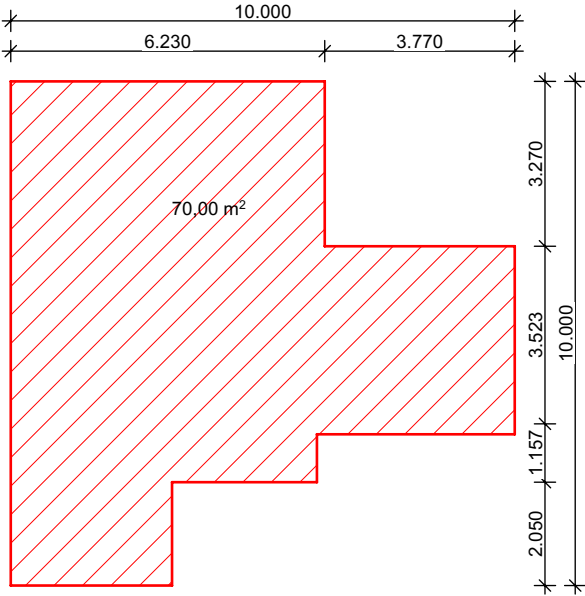

Begane grond

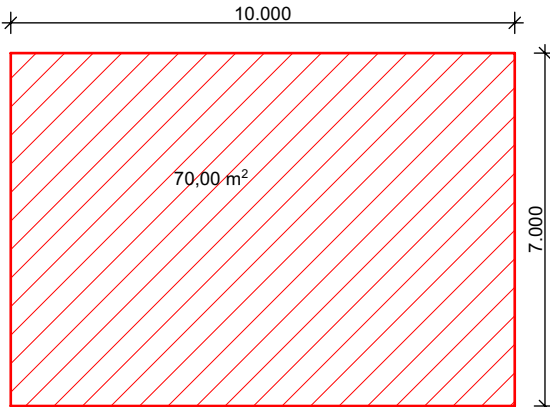

Bruto Vloeroppervlakte:	
Kavel	2
BG	70,00
Verd 1	70,00
Verd 2	34,95
TOTAAL	174,95 m²

Apeldoorn
Nieuwstraat 27
Postbus 649, 7300 AP
T (055) 521 61 77

Amsterdam
Cruquius kade 129
1018 AM
T (020) 693 94 00

E info@mtbarchitecten.nl
I www.mtbarchitecten.nl

Project **Steigereiland Blok 125**

Onderwerp **BVO KAVEL 2**

Schaal/Afm.	NVT	A3	Datum	23-12-2016
Get.	I. van de Pol	Wijz. A	03-01-2017	
Projectleider	M. Brauns tahl	Wijz. B	16-03-2017	

Werk **16077** Blad **E2.421**