




Behoort bij beschikking
van het Algemeen
Bestuur van de
bestuurscommissie Oost,
Kenmerk: HZ_WABO-2016-014124
Aantal pagina's: 7

2

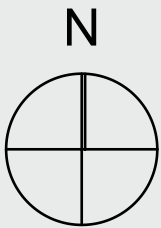


Ontwerpwatervl.
0,20m - NAP

X= 127638.9273 ; Y= 486046.3075

70,00 m²

KAVEL 1
Vloerpeil=0
1,12m+NAP

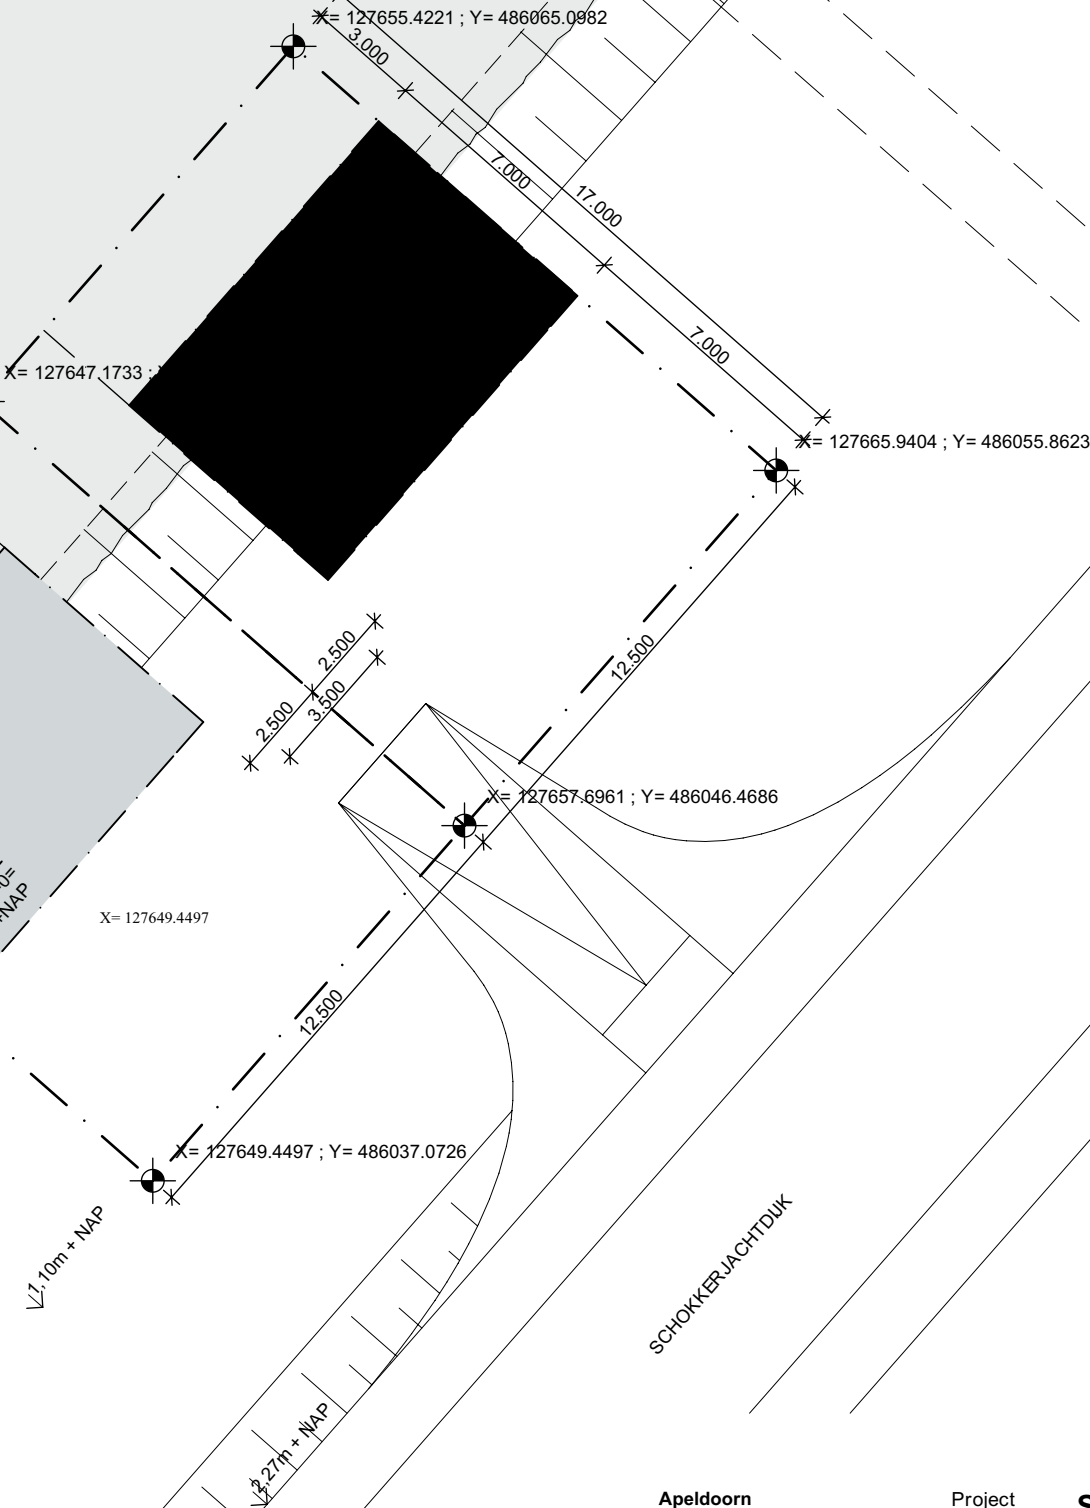

Apeldoorn
Nieuwstraat 27
Postbus 649, 7300 AP
T (055) 521 61 77

Amsterdam
Cruquius kade 129
1018 AM
T (020) 693 94 00

E info@mtbarchitecten.nl
I www.mtbarchitecten.nl

Project **Steigereiland Blok 125**

Onderwerp **Situatie**

Schaal/Afm.	1:200	A3	Datum	23-12-2016
Get.	I. van de Pol		Wijz. A	03-01-2017
Projectleider	M. Brauns tahl		Wijz. B	16-03-2017


Werk **16077**

Blad **E1.401**


MTB

ARCHITECTEN

APELDOORN AMSTERDAM

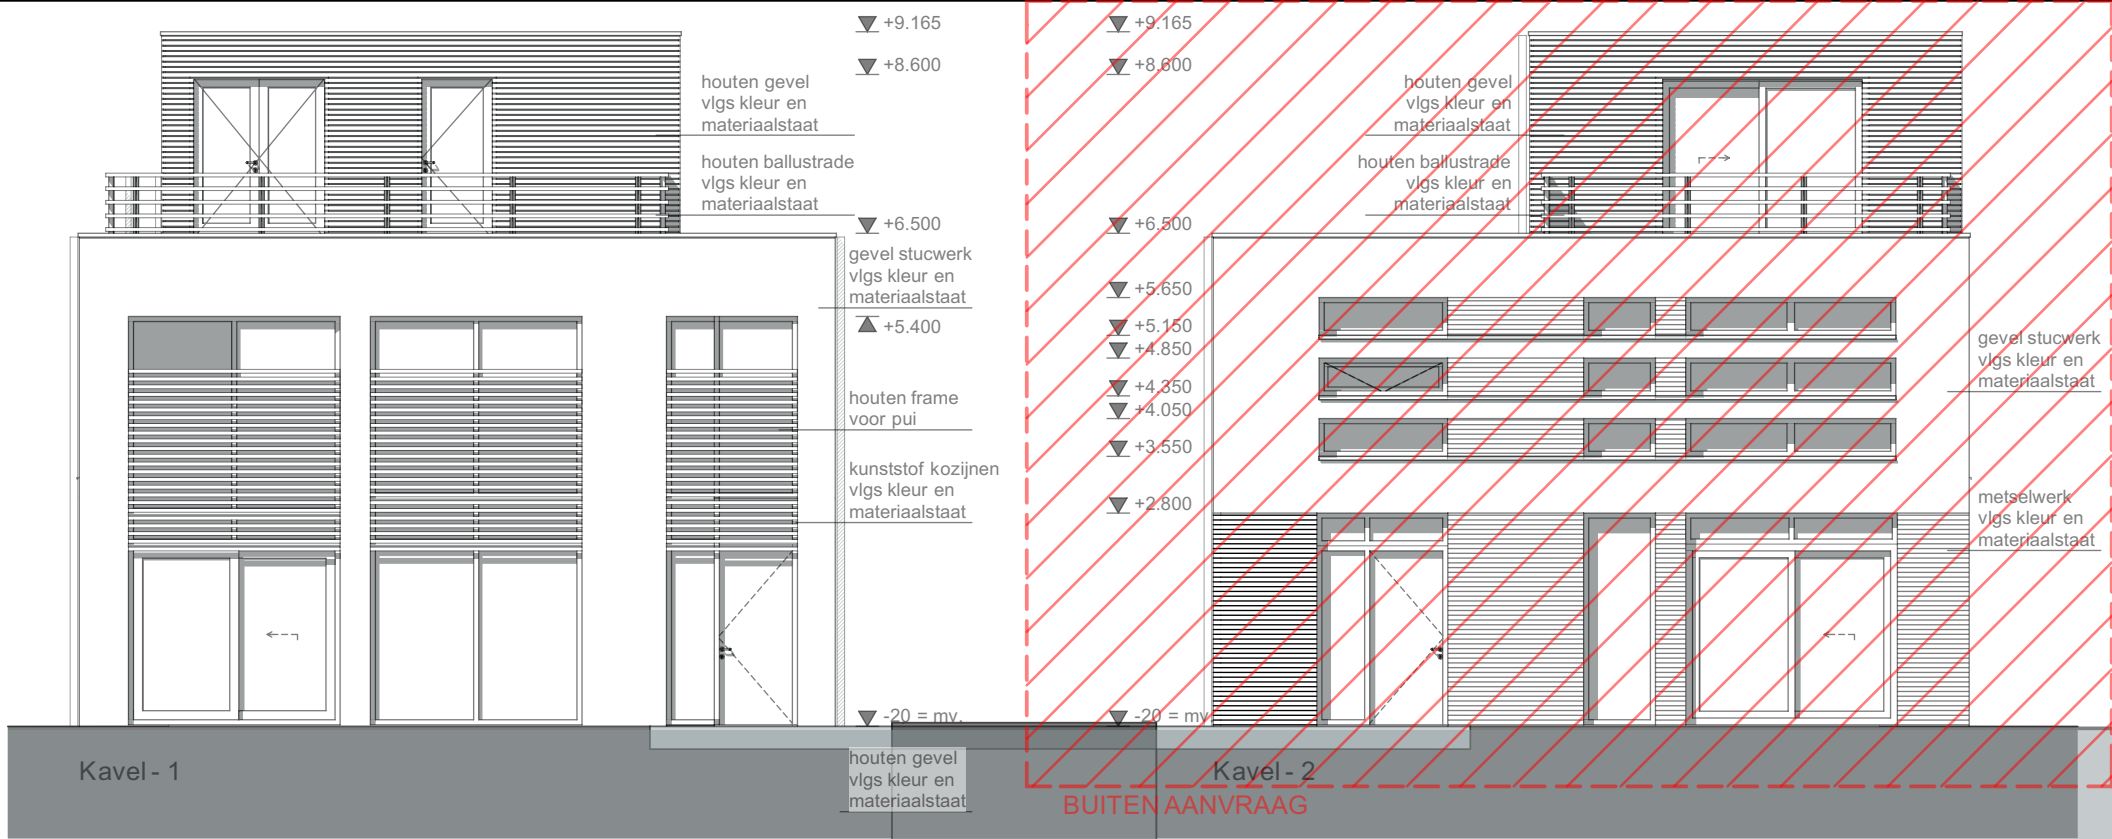

ZO-Gevel

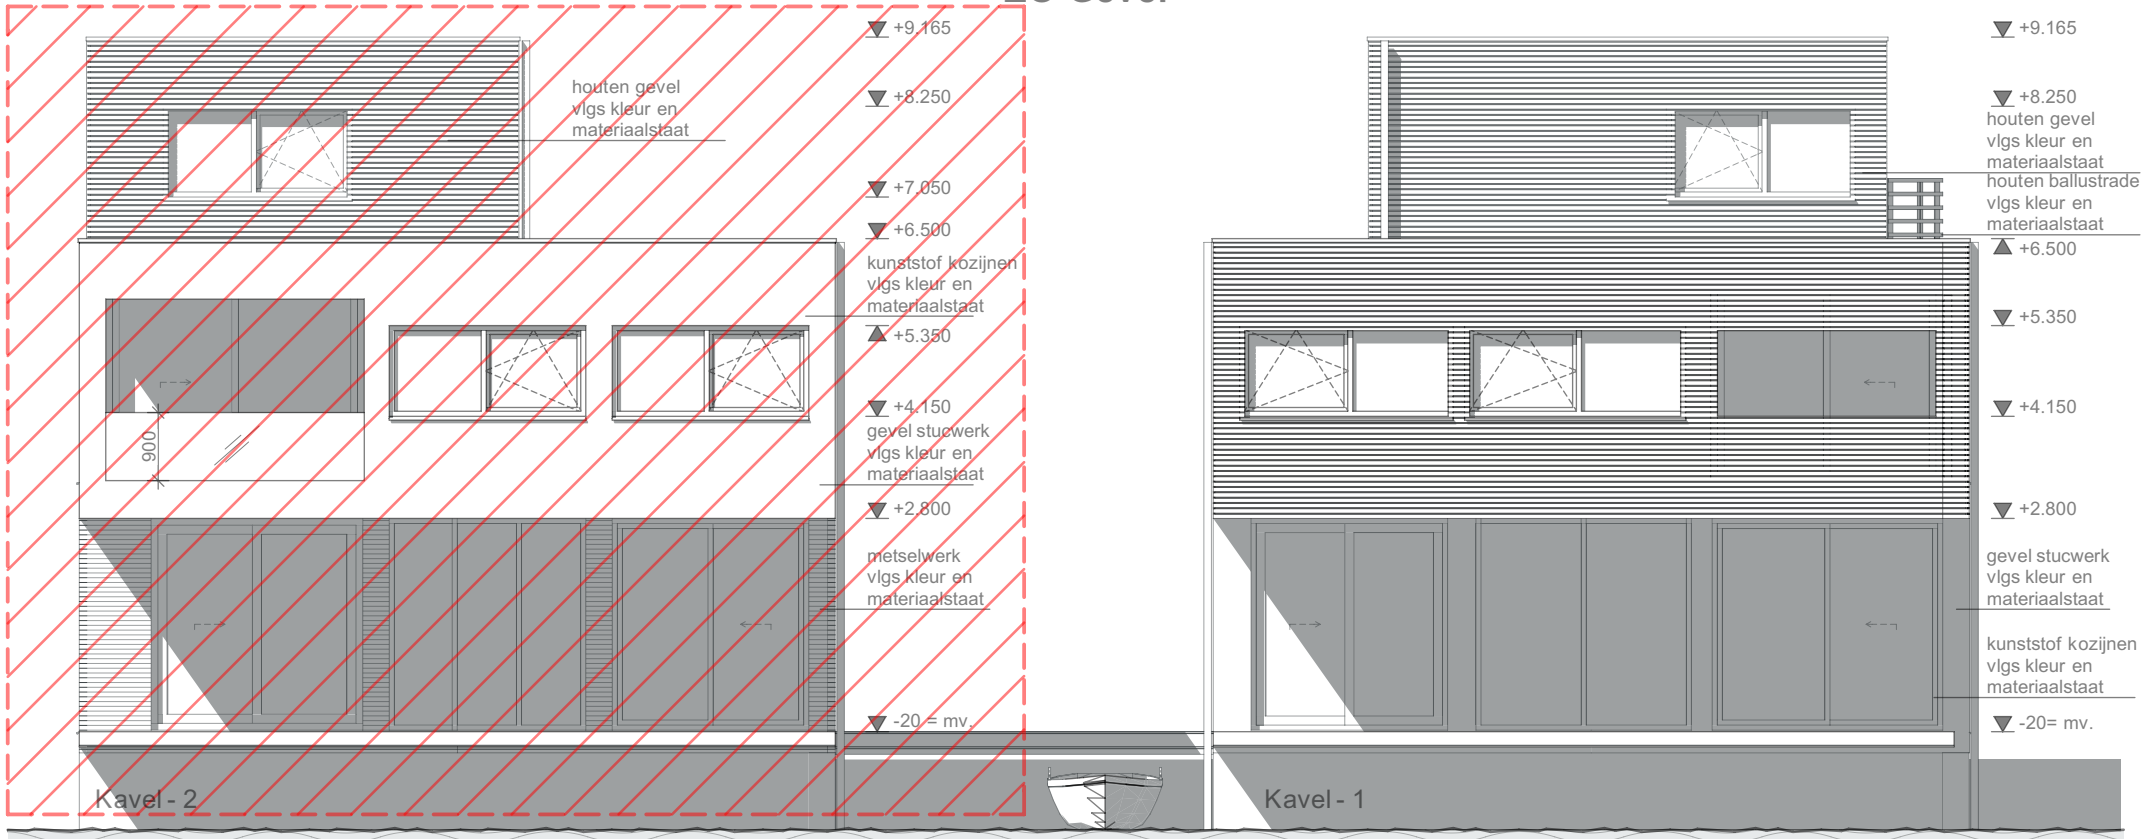

NW-Gevel

Apeldoorn
Nieuwstraat 27
Postbus 649, 7300 AP
T (055) 521 61 77

Amsterdam
Cruquius kade 129
1018 AM
T (020) 693 94 00

E info@mtbarchitecten.nl
I www.mtbarchitecten.nl

Project **Steigereiland Blok 125**

Onderwerp **Gevels - Kavel 1&2**

Schaal/Afm. 1:100 A3 Datum 23-12-2016
Get. I. van de Pol Wijz. A 03-01-2017
Projectleider M. Brauns tahl Wijz. B 16-03-2017

Werk **16077** Blad **E1.403**

Apeldoorn
Nieuwstraat 27
Postbus 649, 7300 AP
T (055) 521 61 77

Amsterdam
Cruquius kade129
1018 AM
T (020) 693 94 00

E info@mtbarchitecten.nl
I www.mtbarchitecten.nl

Project **Steigereiland Blok 125**

Onderwerp **Riolering - KAVEL 1**

Schaal/Afm.	1:100	A3	Datum	23-12-2016
Get.	I. van de Pol		Wijz. A	03-01-2017
Projectleider	M. Braunsahl		Wijz. B	16-03-2017

Werk **16077** Blad **E1.404**

Kavel 1 (binnen aanvraag)



Apeldoorn
Nieuwstraat 27
Postbus 649, 7300 AP
T (055) 521 61 77

Amsterdam
Cruquius kade 129
1018 AM
T (020) 693 94 00

E info@mtbarchitecten.nl
I www.mtbarchitecten.nl

Project **Steigereiland Blok 125**

Onderwerp **Perspectief 01**

Schaal/Afm.	NVT	A3	Datum	23-12-2016
Get.	I. van de Pol		Wijz. A	03-01-2017
Projectleider	M. Brauns tahl		Wijz. B	16-03-2017

Werk **16077** Blad **E1.410.1**

Kavel 1 (binnen aanvraag)



Apeldoorn
Nieuwstraat 27
Postbus 649, 7300 AP
T (055) 521 61 77

Amsterdam
Cruquius kade 129
1018 AM
T (020) 693 94 00

E info@mtbarchitecten.nl
I www.mtbarchitecten.nl

Project **Steigereiland Blok 125**

Onderwerp **Perspectief 03**

Schaal/Afm.	NVT 33 A3	Datum	23-12-2016
Get.	I. van de Pol	Wijz. A	03-01-2017
Projectleider	M. Brauns tahl	Wijz. B	16-03-2017

Werk **16077**


Blad **E1.410.3**

MTB



ARCHITECTEN

APELDOORN AMSTERDAM



KAVEL 1

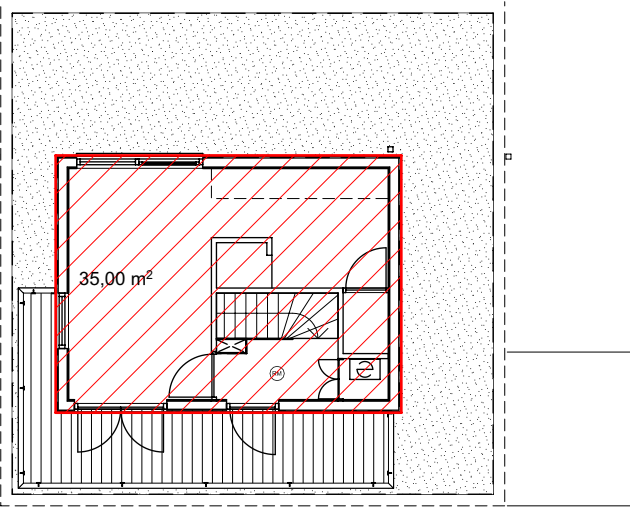


2e verdieping

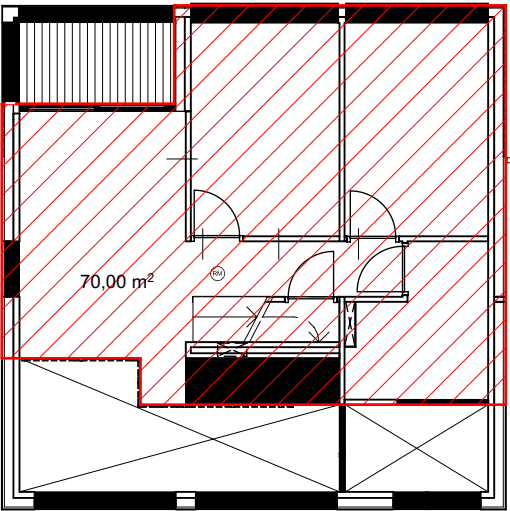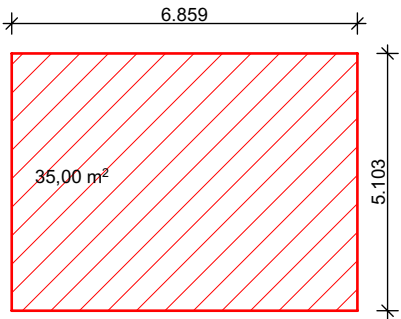

1e verdieping

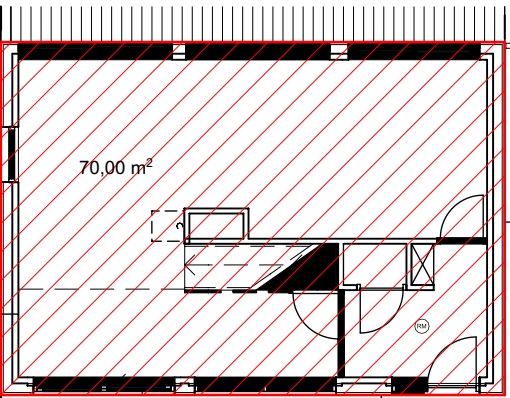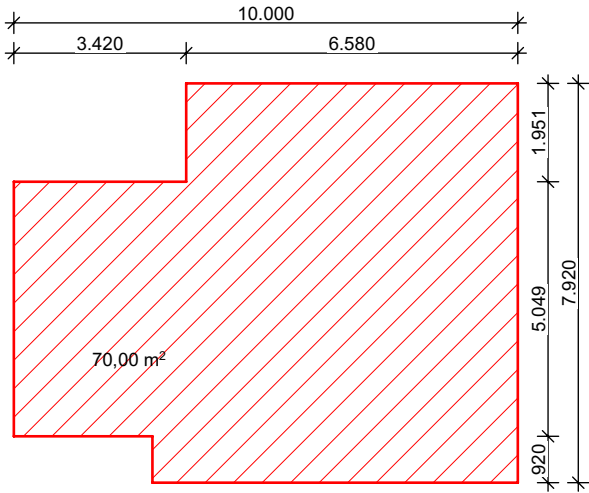

Begane grond

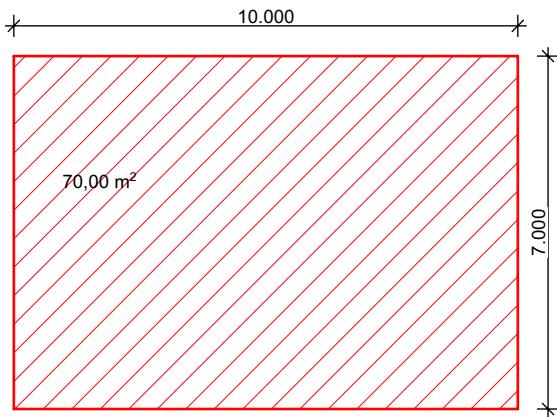

Bruto Vloeroppervlakte:

Kavel	1
BG	70,00
Verd 1	70,00
Verd 2	35,00
TOTAAL	175 m²

Apeldoorn
Nieuwstraat 27
Postbus 649, 7300 AP
T (055) 521 61 77

Amsterdam
Cruquiuskade 129
1018 AM
T (020) 693 94 00

E info@mtbarchitecten.nl
I www.mtbarchitecten.nl

Project **Steigereiland Blok 125**

Onderwerp **BVO KAVEL1**

Schaal/Afm.	NVT	A3	Datum	23-12-2016
Get.	I. van de Pol	Wijz. A	03-01-2017	
Projectleider	M. Brauns tahl	Wijz. B	16-03-2017	

Werk **16077**

Blad **E1.421**