



Situatie 1, GRAVEN OPPERVLAKTE WATER
Schaal 1:500

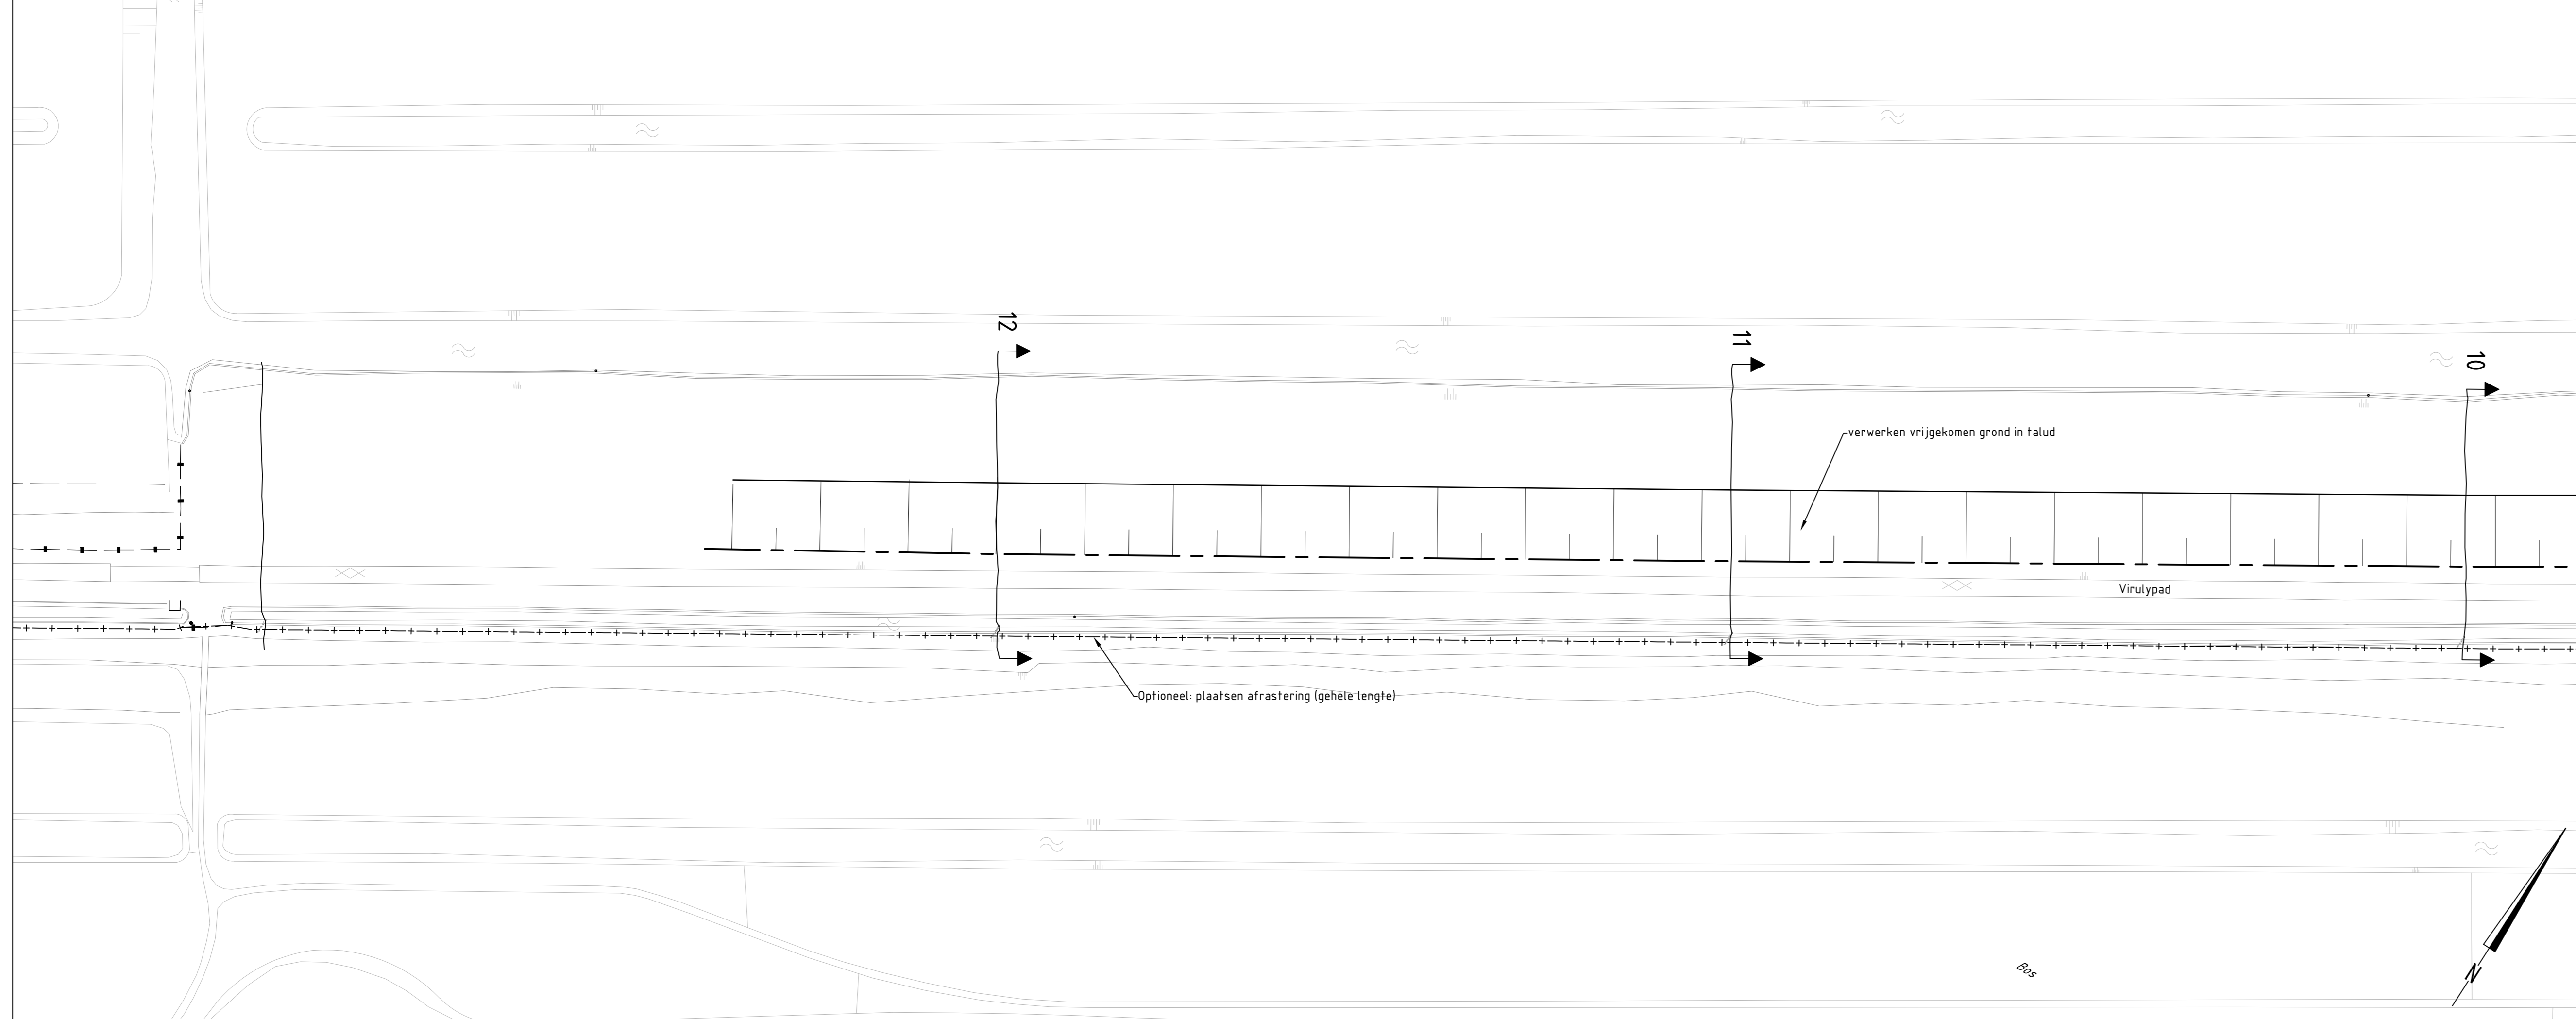


SITUATIE 2, GRAVEN OPPERVLAKTEWATER
Schaal 1:500




OVERZICHT MAATREGELEN VIRULYPAD
Schaal 1:5000

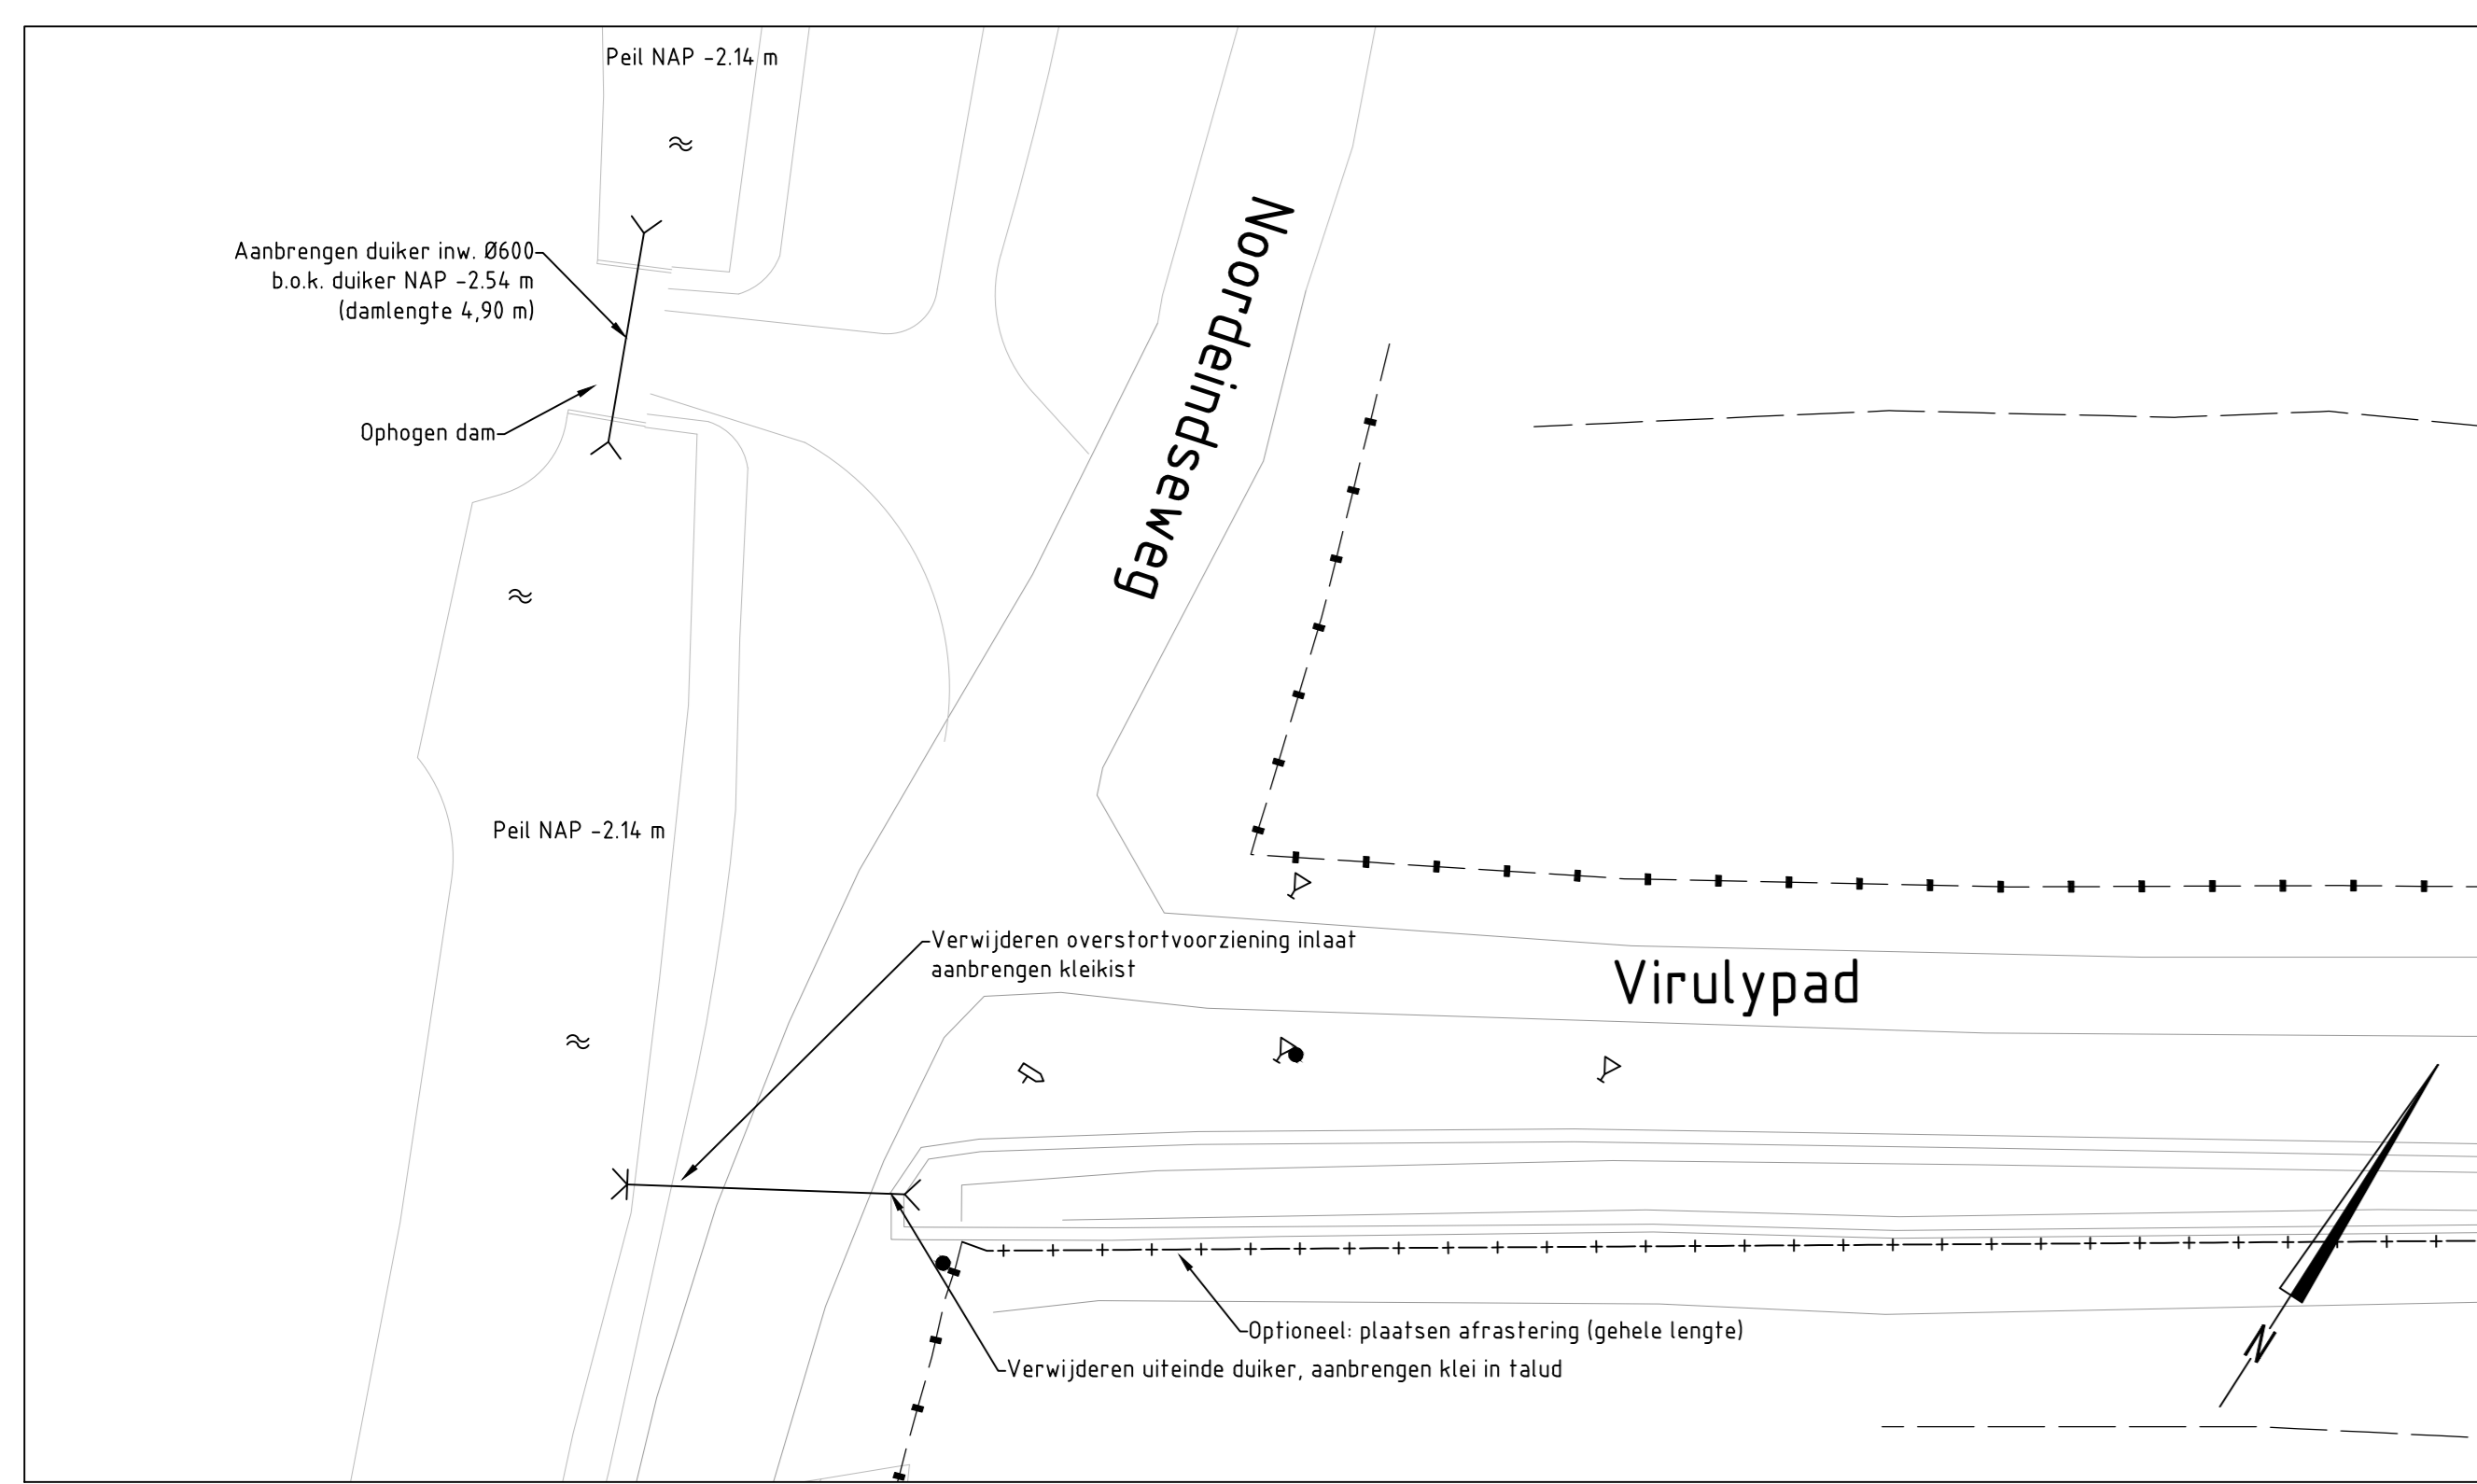

SITUATIE 3, AANBRENGEN DUIKER IN DAM EN VERWIJDEREN INLAAT WATERGANG VIRULYPAD
Schaal 1:200

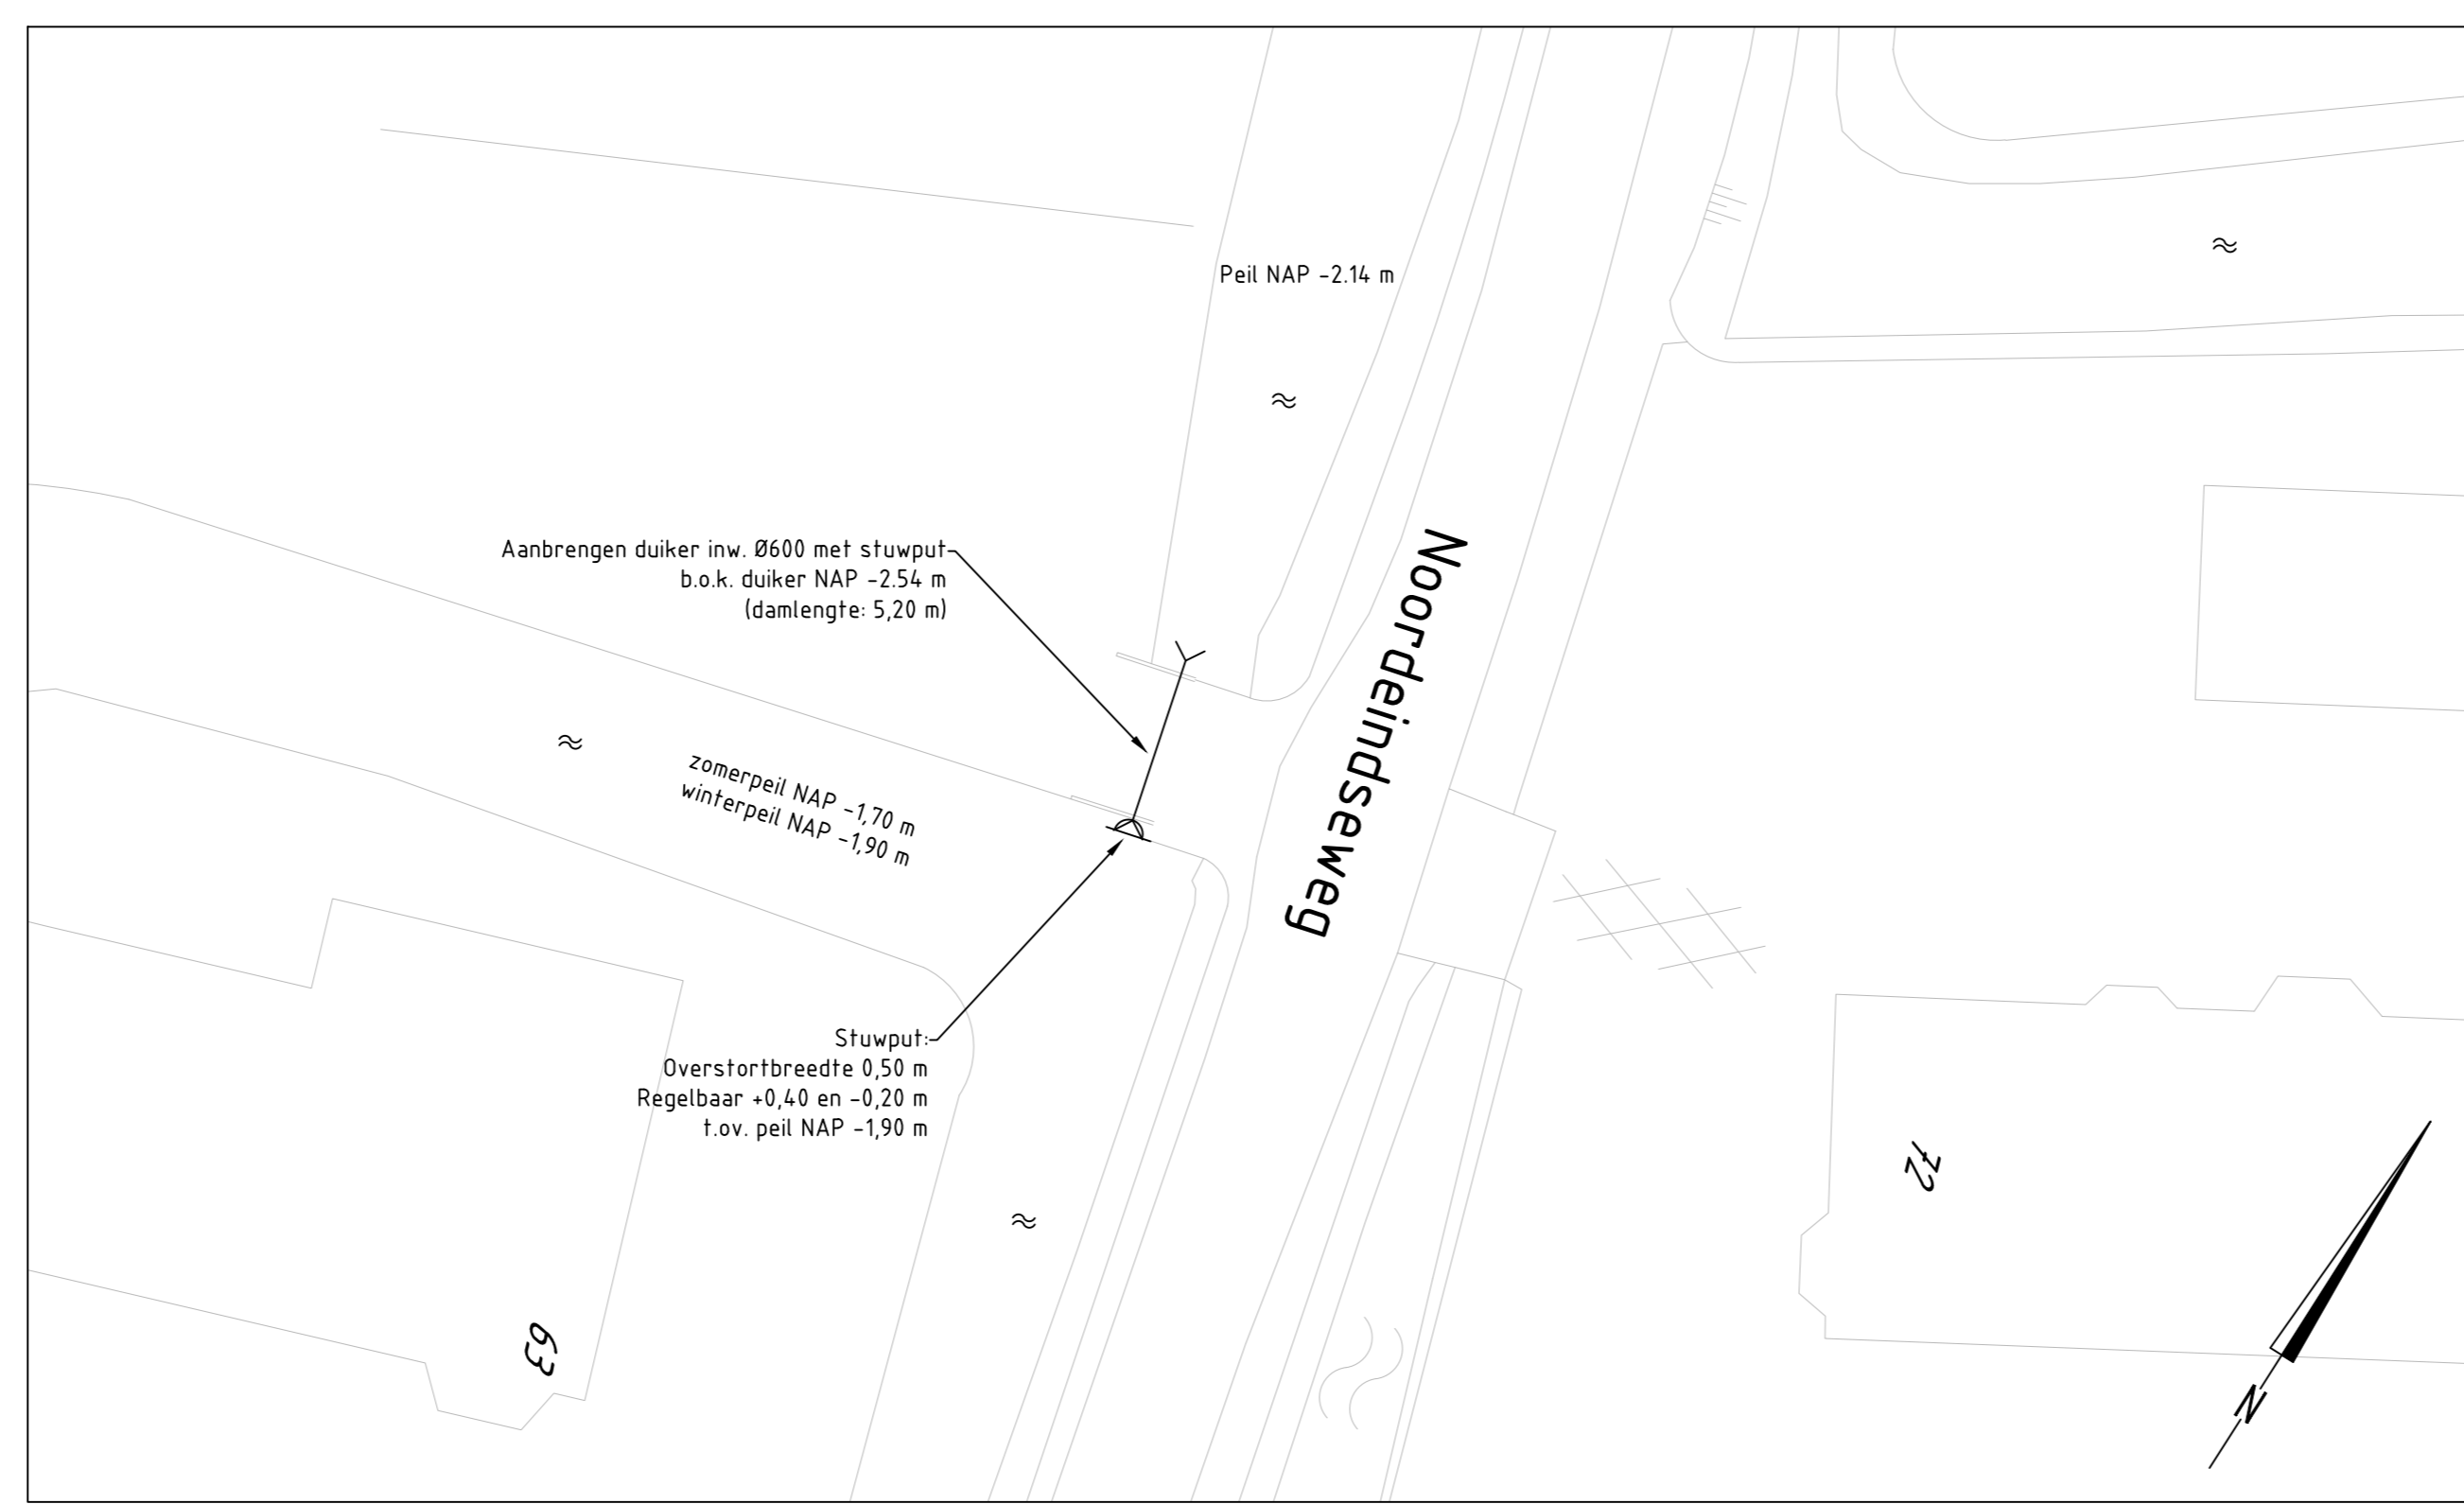

SITUATIE 4, AANBRENGEN OVERSTORTPUT OP BESTAANDE DUIKER
Schaal 1:200

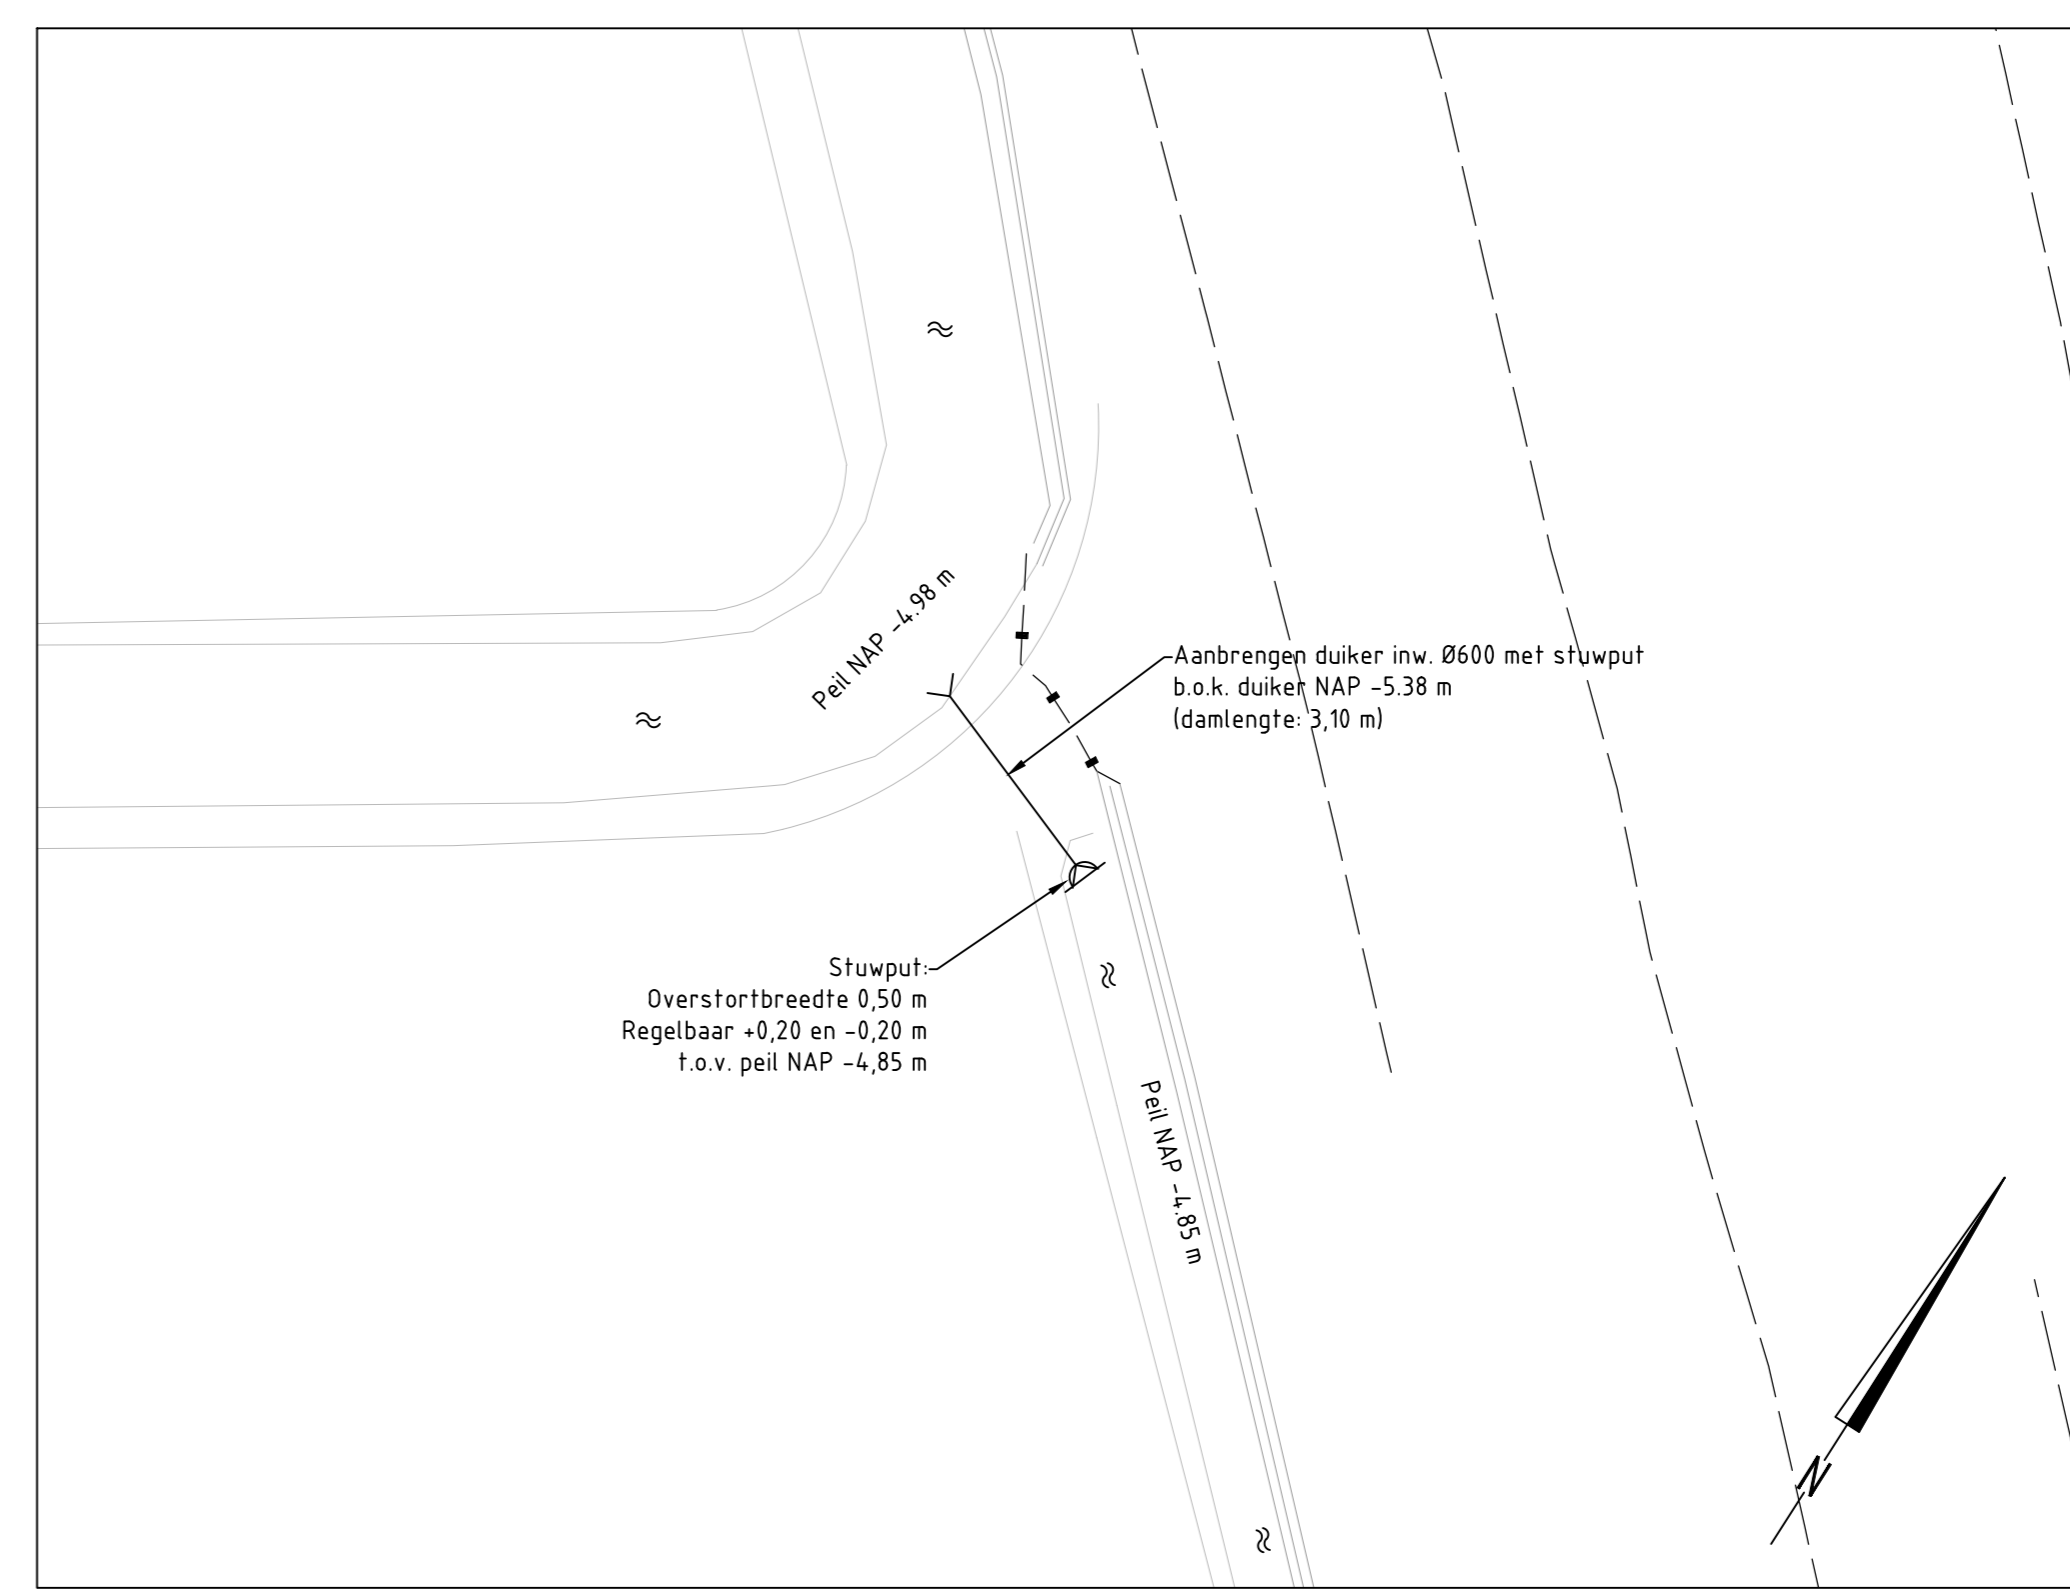

SITUATIE 5, AANBRENGEN DUIKER IN DAM
Schaal 1:xxxx

- LEGENDA**
- Bestaande situatie
 - Kruinlijn aanvulling
 - Teetlijn aanvulling / ontgraving
 - Graven oppervlaktewater
 - Afrastering
 - Bestaande afrastering
 - Duiker
 - Duiker met stuwput
 - Begroeiingslijn / Bonengroep

Maten in meters, tenzij anders vermeld
Diameters in millimeters, tenzij anders vermeld
Hoogtematen in meters t.o.v. N.A.P., tenzij anders vermeld

Wjz.	Datum	Get.	Omschrijving	Toevoegen taken bij voorzieningen en optioneel netwerk
A	14-12-2016	R. Kelder		

Project D6-Virulypad "DSM Kades" Pijnacker-Nootdorp Opdrachtgever Hoogheemraadschap van Delfland Omschrijving Situatie en locatie te nemen maatregelen	Basiskennummer 701871 Gepl. projectleider Gepl. controleur
---	--

Ontwerp Uitvoering 	Projectnummer 1601799A00 Projectleider R. van Oosteren Auteur R. Kelder Fase UO Logo opdrachtgever 	Formaat A0 Schaal 1:200 / 1:500 Status Definitief Datum 25-11-2016 Blad van bladen Nummer WPS-002-110 Wjz. A
---	---	---