



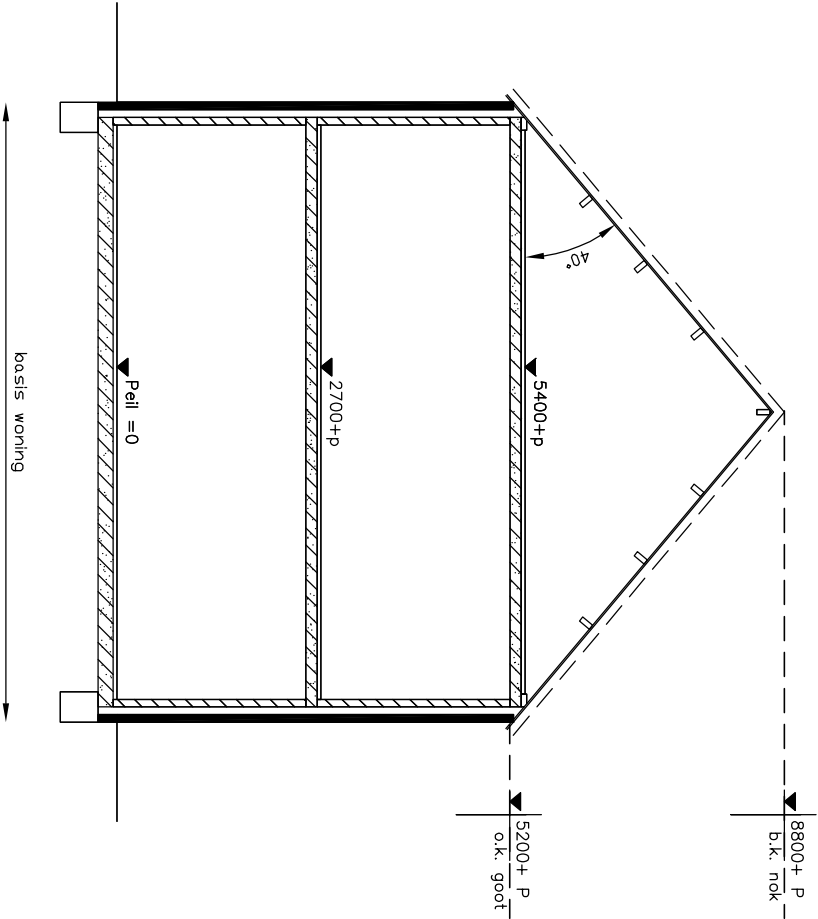

BESTAANDE DOORSNEDE

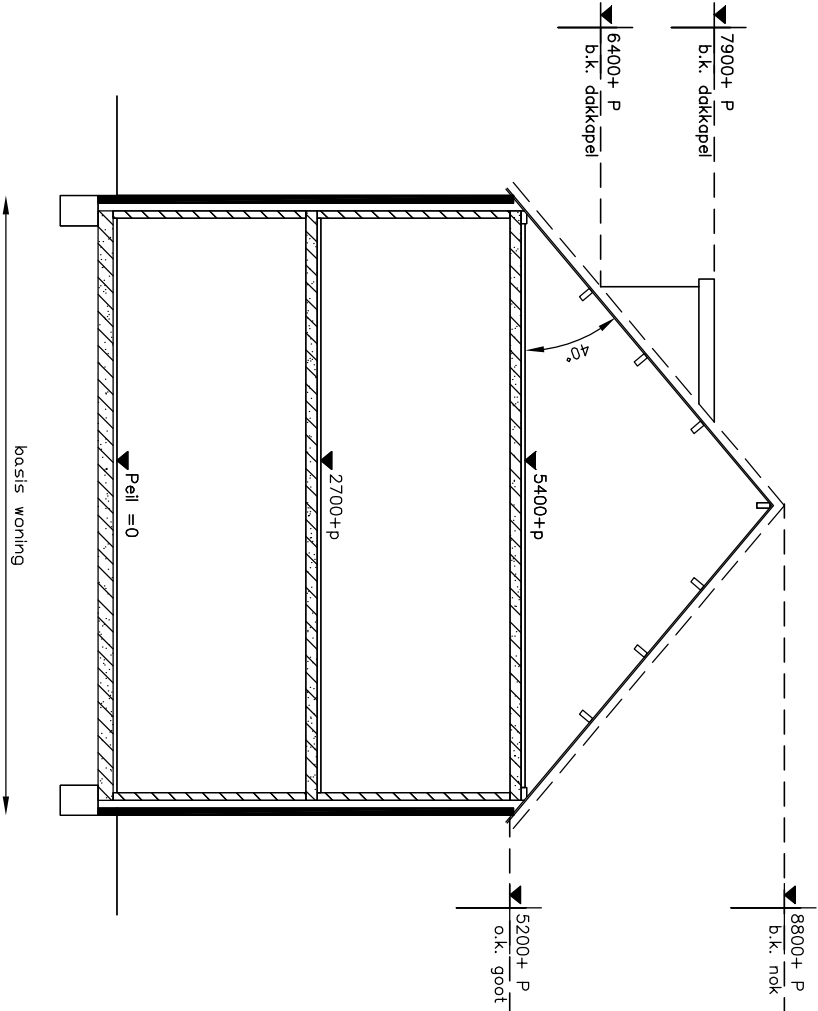

GEWIJZIGDE DOORSNEDE

- Opbouw dakkapel:
- aluminium trim
 - trespa beplating boeiboard / zijwanden/ voorfront
 - 2-laagse dakbedekking met EPDM toplaat
 - sandwichpaneel vlg. opbouw detail
 - kozijn voorzien van isolerende beglazing HR++ , kleur blank

Kleurenschema:

Zijwangen dakkapel : groen RAL6009
Voorfront dakkapel : groen RAL6009
Boeiboard dakkapel : wit RAL9001

Aluminium kozijn : wit RAL9001
Aluminium kozijn : groen RAL6009

schaal : 1:100	werk no. : 17-0382
datum : 30-03-2017	formaat : A3
getekend LA	

getekend	gemaakt	getekend	gemaakt
LA	LA	LA	LA

ASBREUK
BOUWADVIES
M. de-4820048 E. H. de-4820048

Plan plaatsen dakkapel op de
de voorgevel
Forn. van der Vries
Weteringstraat 7
3131 VZ Waardingen

tek. no.:
3.