
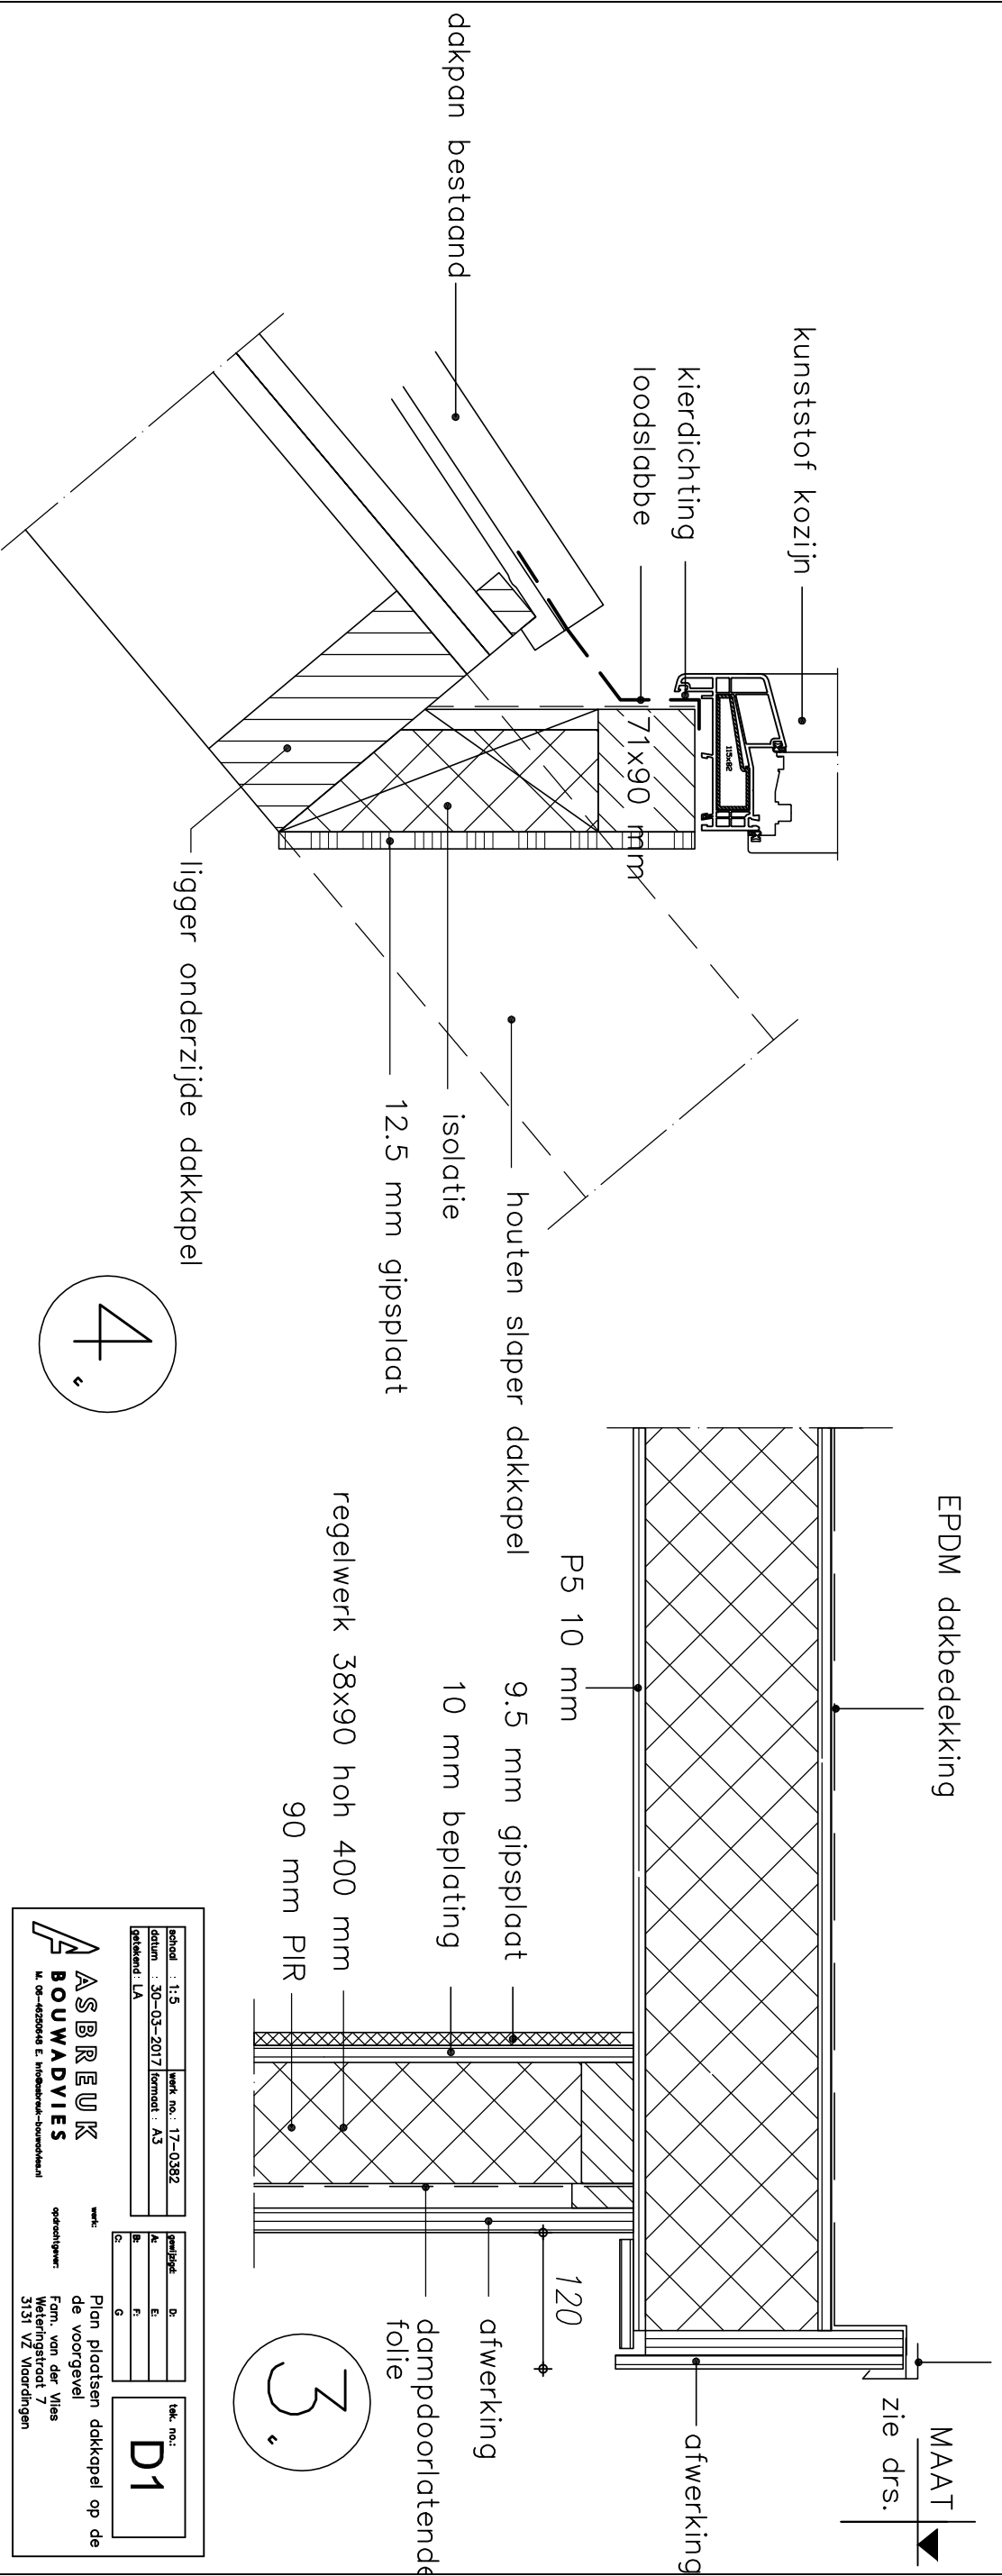


opbouw dak  $R_c \Rightarrow 6.0 \text{ W/m}^2\text{K}$

dakpan bestand —

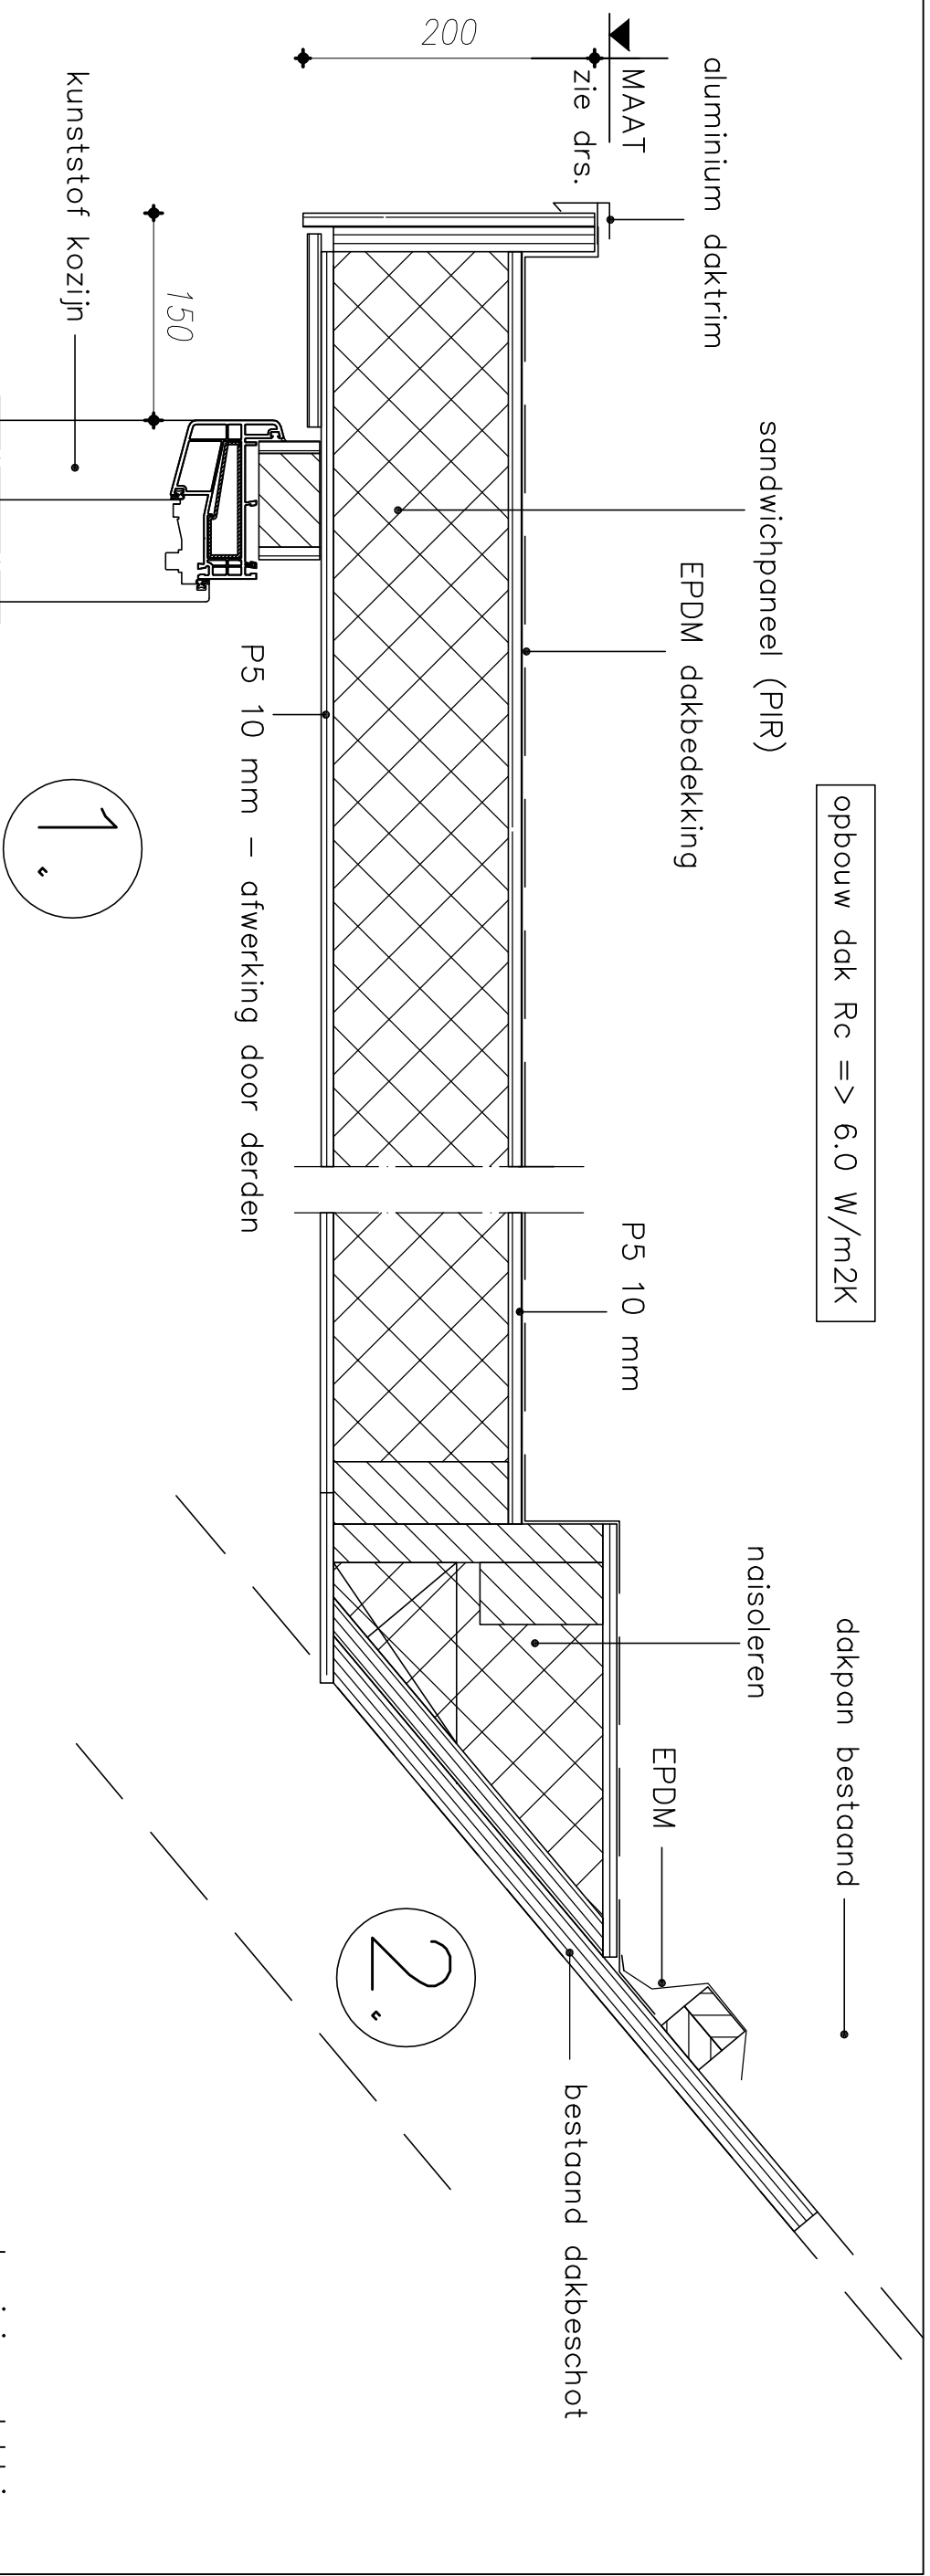

|            |              |           |           |
|------------|--------------|-----------|-----------|
| Uitdacht   | : 1:5        | Werk no.: | 17 - 0382 |
| datum      | : 30-03-2017 | formaat   | : A3      |
| opgesteld: | LA           |           |           |

|          |    |
|----------|----|
| geplaat: | D: |
| A:       | E: |
| B:       | F: |
| C:       | G: |

tek. no.:

**D1**

Werk:

opgesteld door:

**ASBREUK**

**BOUWADVIES**

M. 06-46250648 E. info@bouwadvies-bouwkraai.nl

Plan plaatsen dakkapel op de  
de voorgevel

Fam. van der Vlas  
Wielingstraat 7  
3131 VZ Vlaardingem