
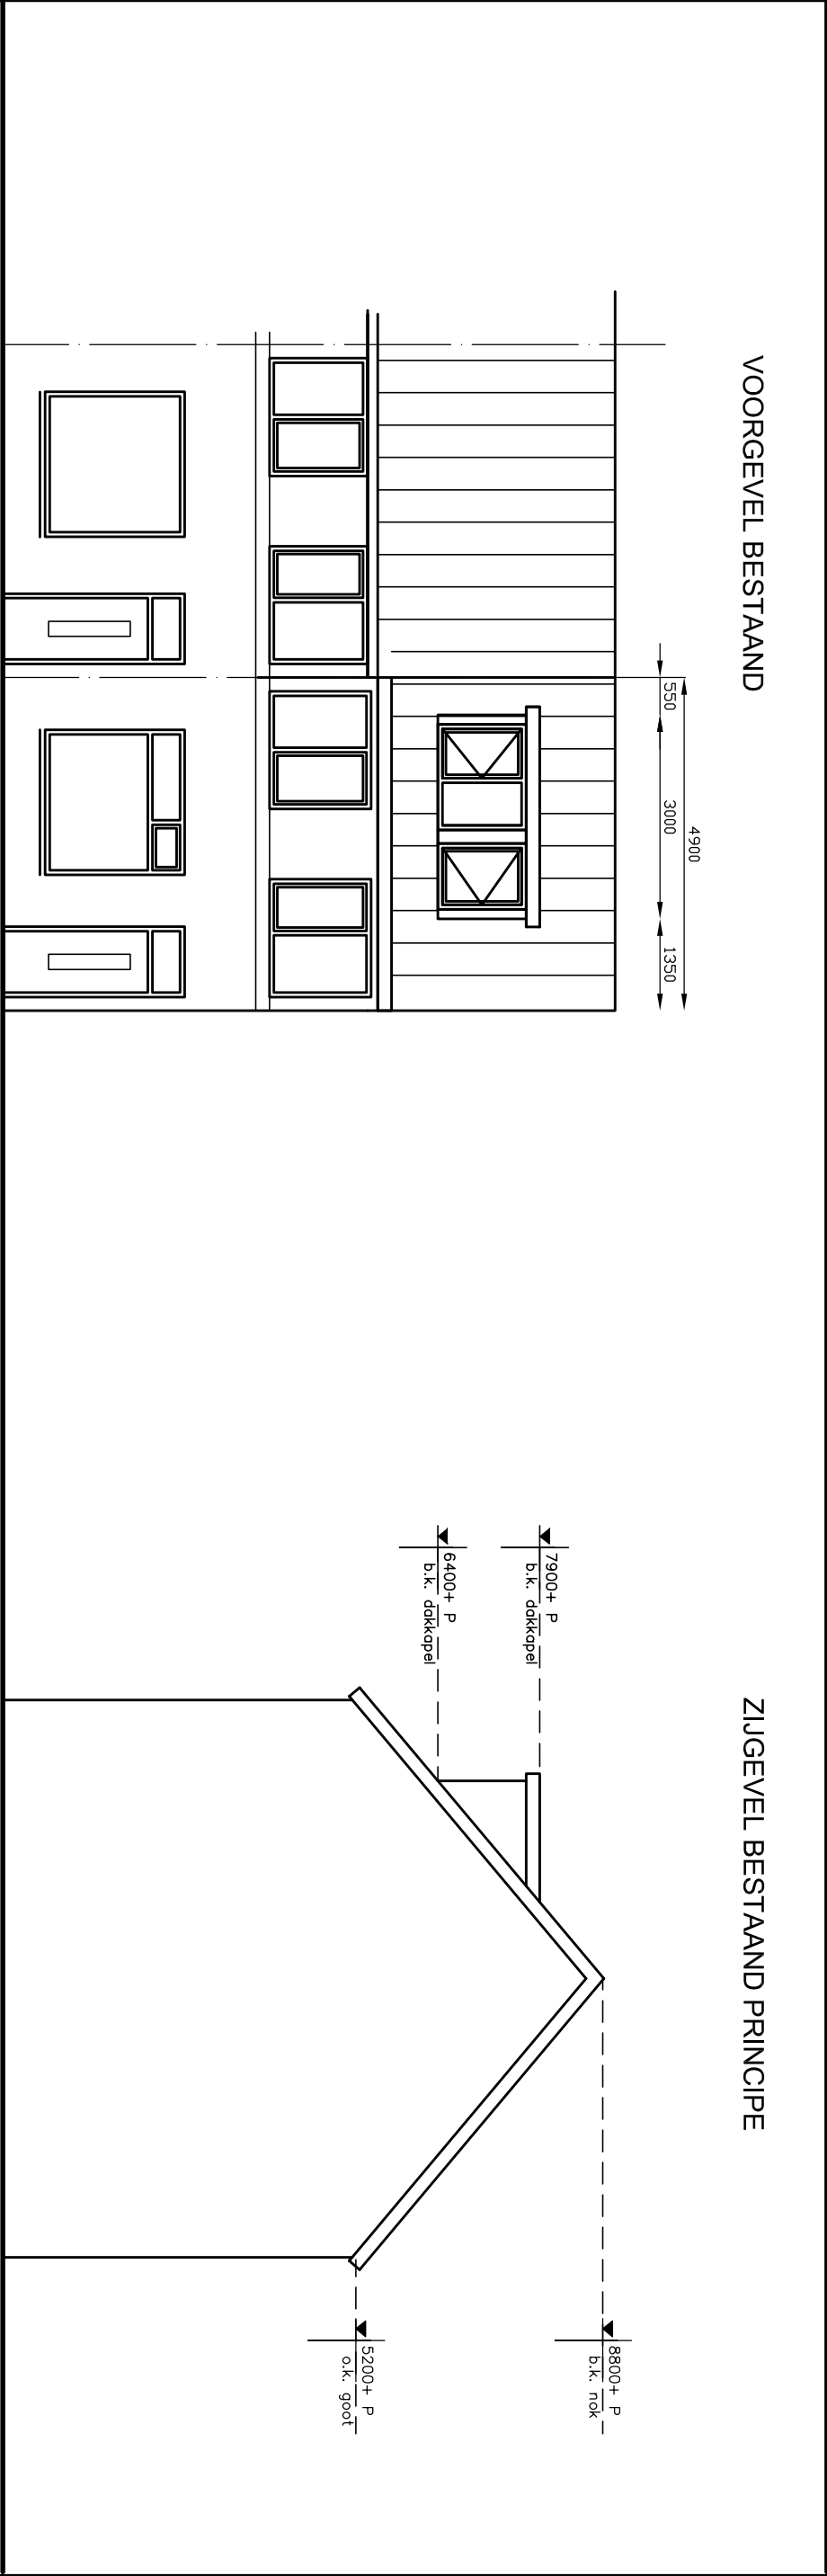


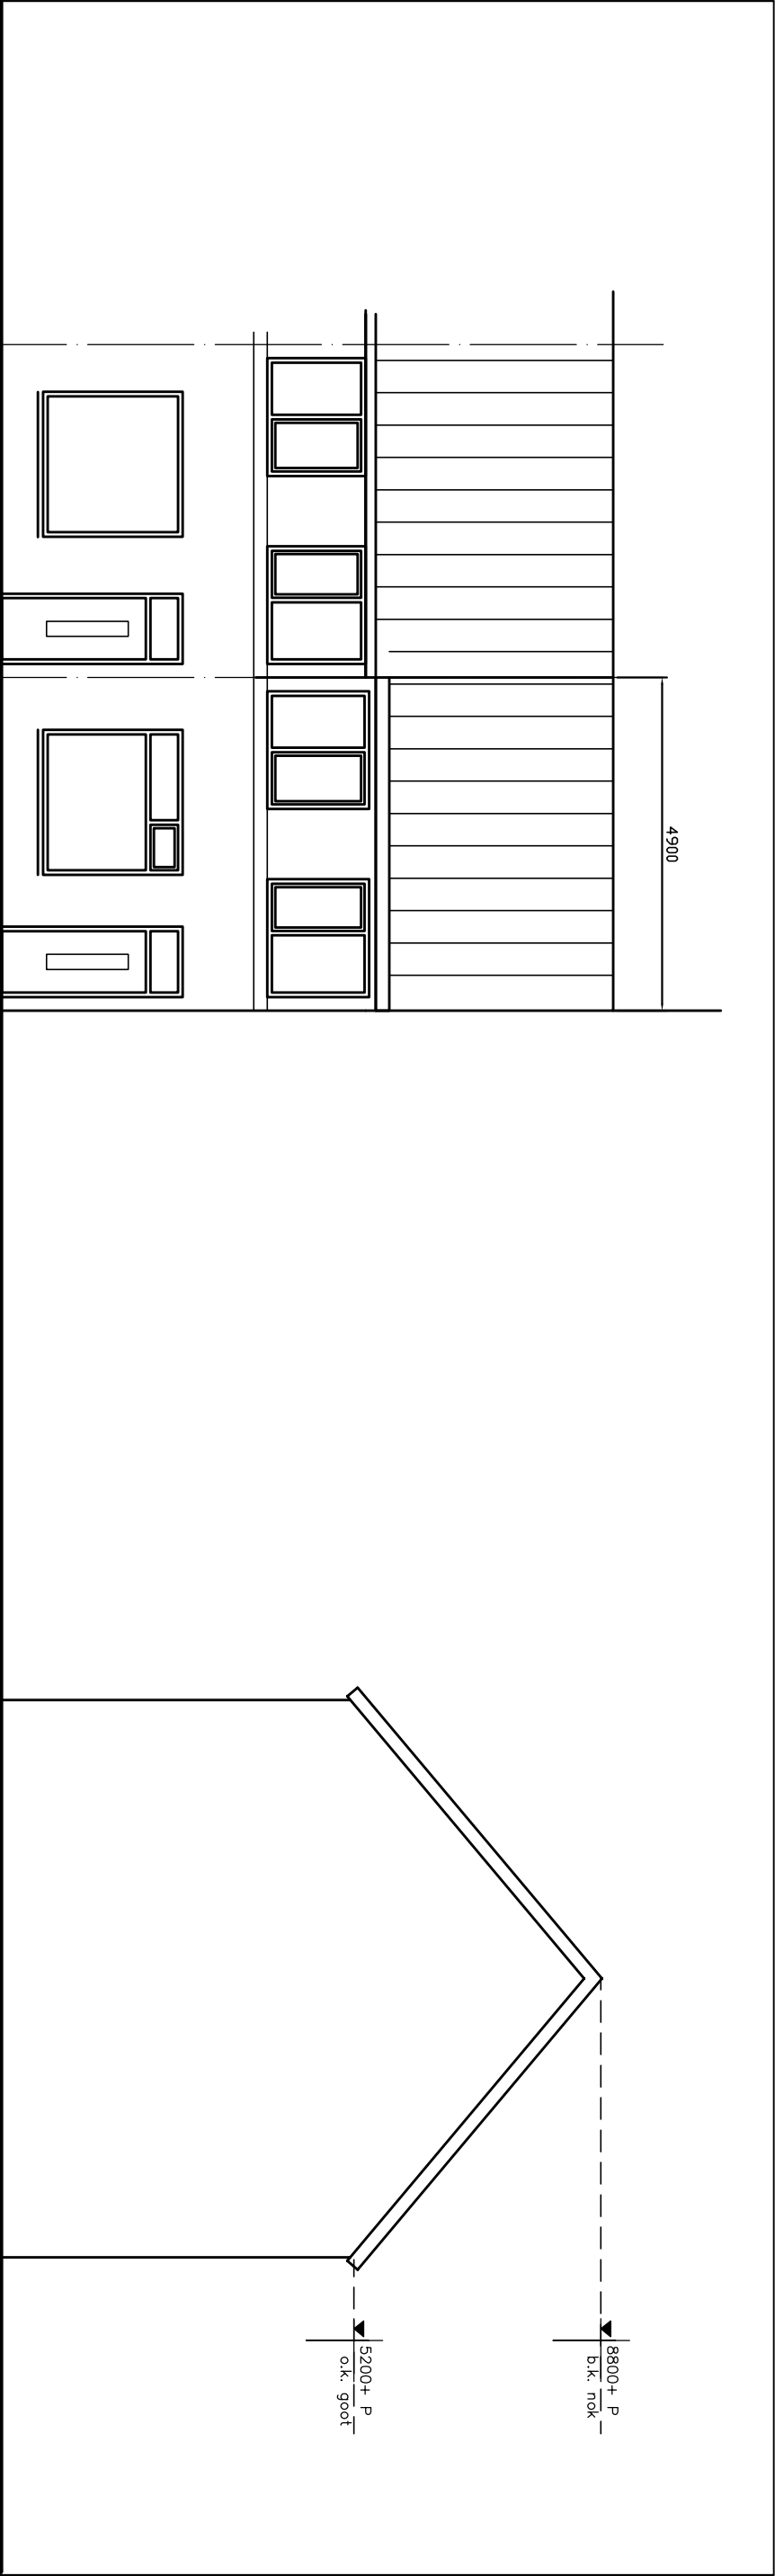

VOORGEVEL GEWIJZIGD

ZIJGEVEL GEWIJZIGD PRINCIPE

ASBREUK

BOUWADVIES

M. OS-48200616 E. HINCHENBEEK-BOUWADVIES

schaal : 1:100

datum : 30-03-2017

getekend LA

werk no. : 17-0362

formaat : A3

getekend LA

gemaakt LA

geplaatst

geplaatst

tek. no.:

1.

Plan plaatsen dakkapel op de

de voorgevel

Form. van der Vries

Weteringstraat 7

3131 VZ Wierdingen