

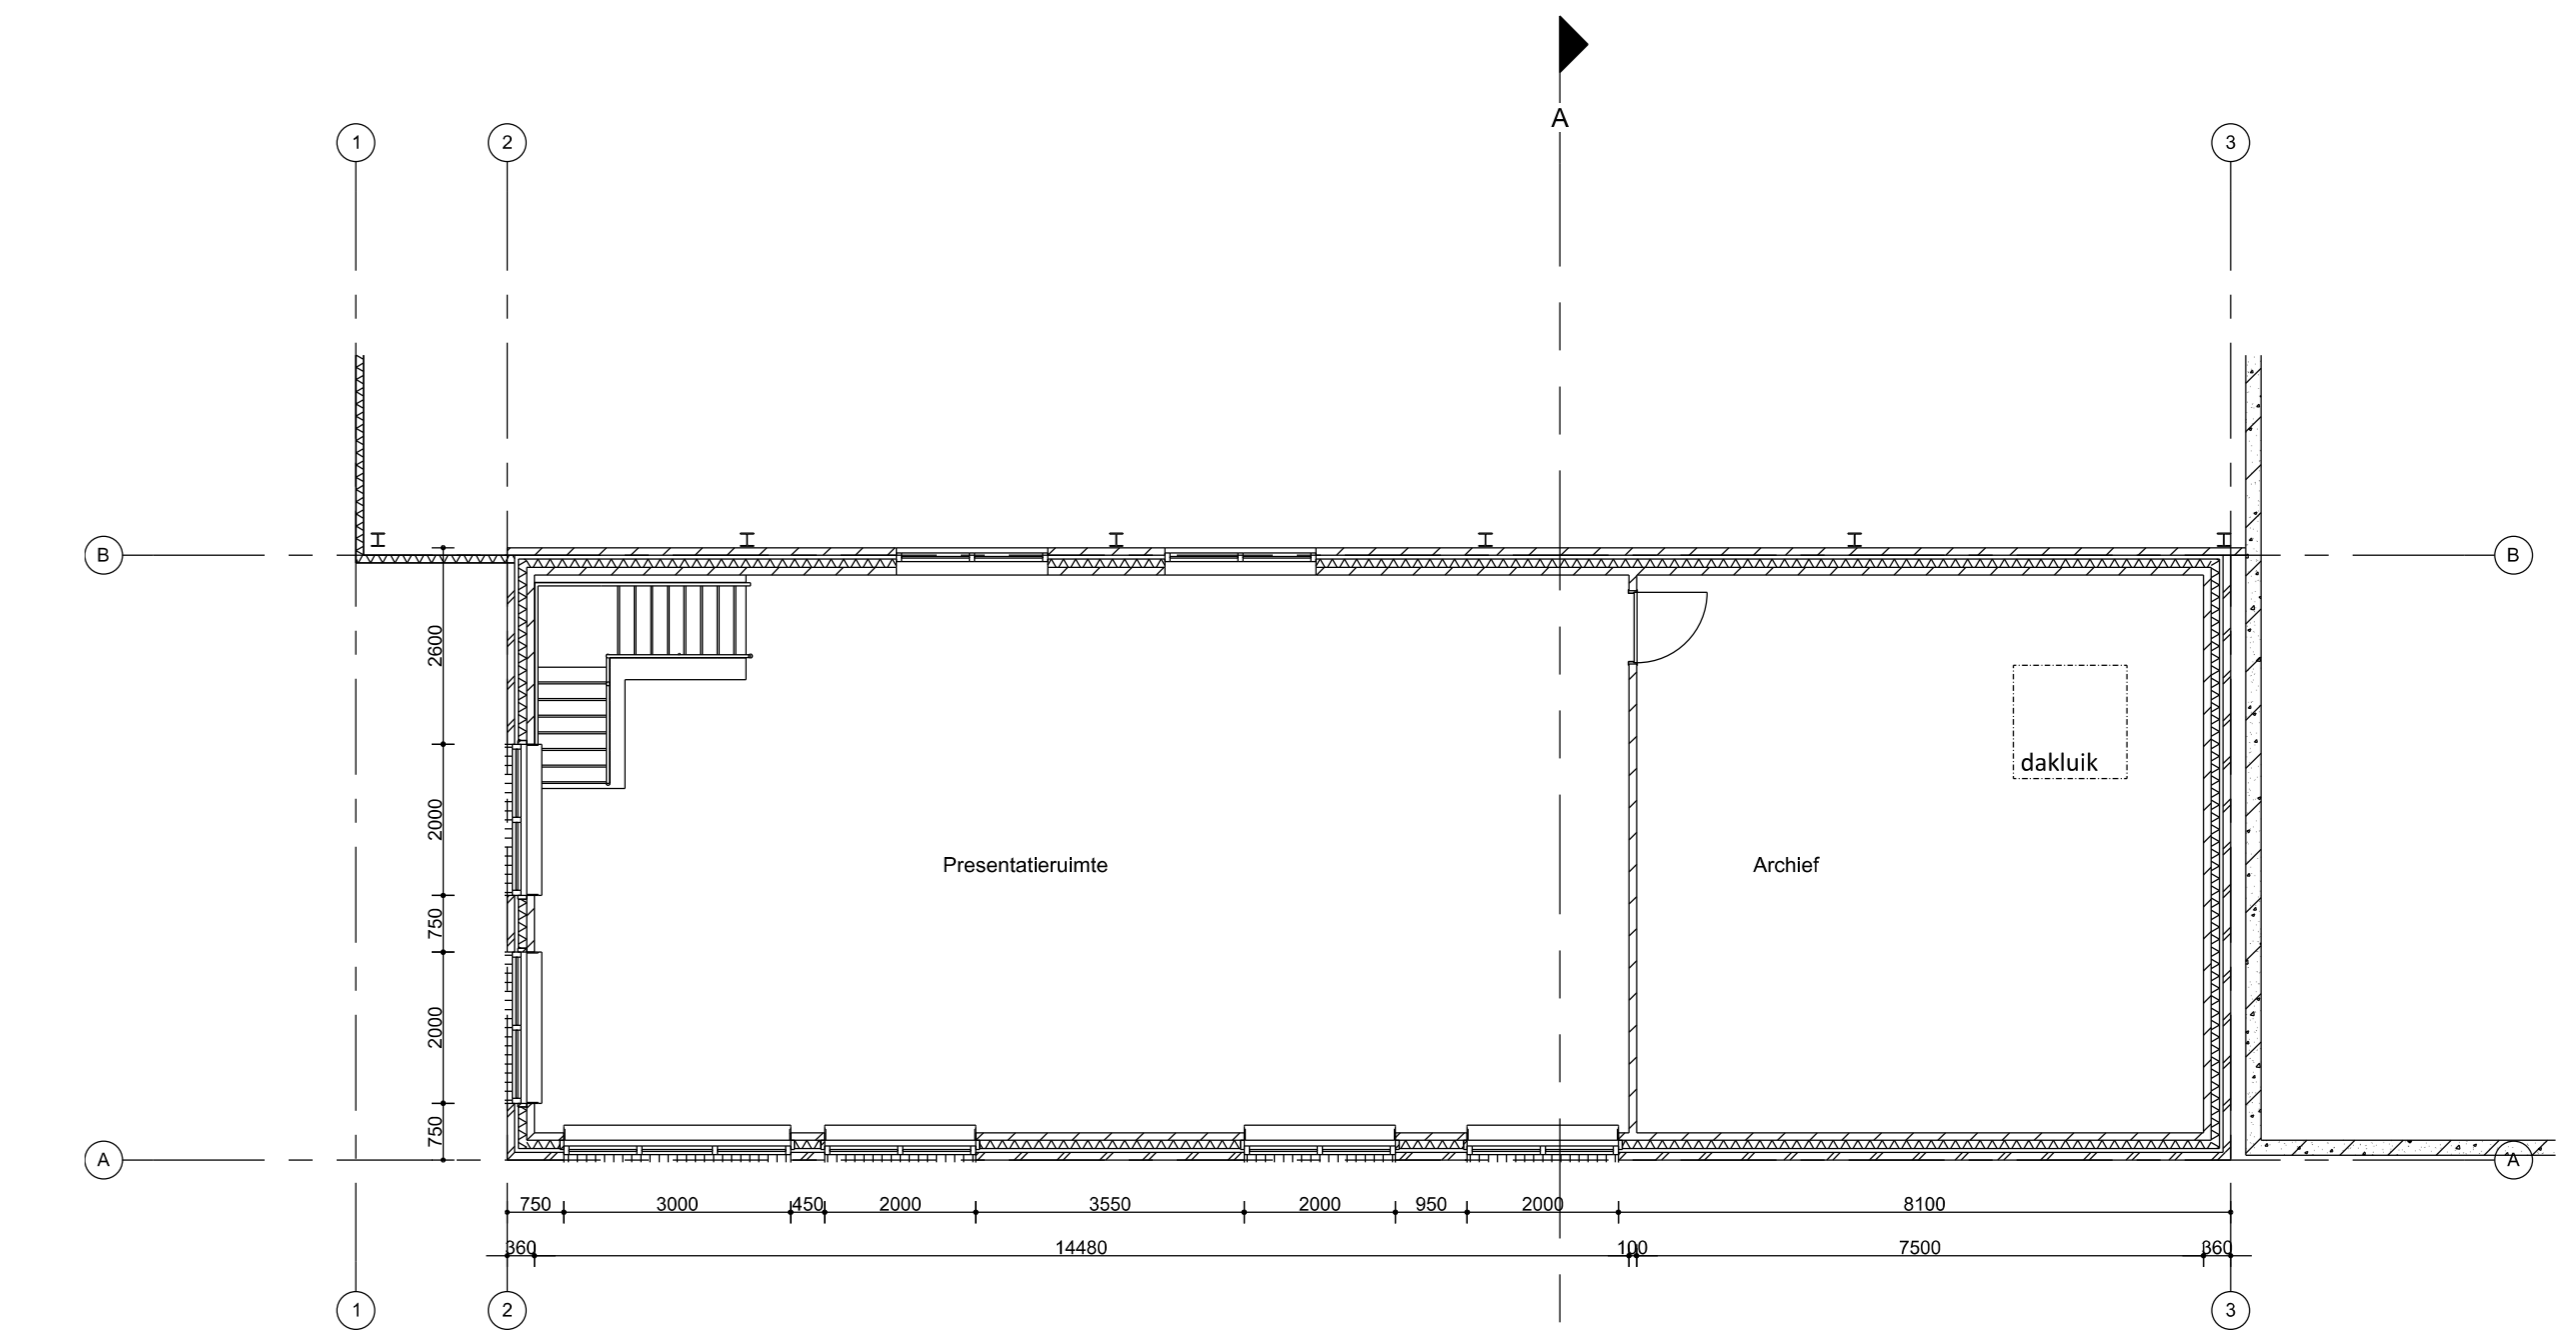


Plattegrond

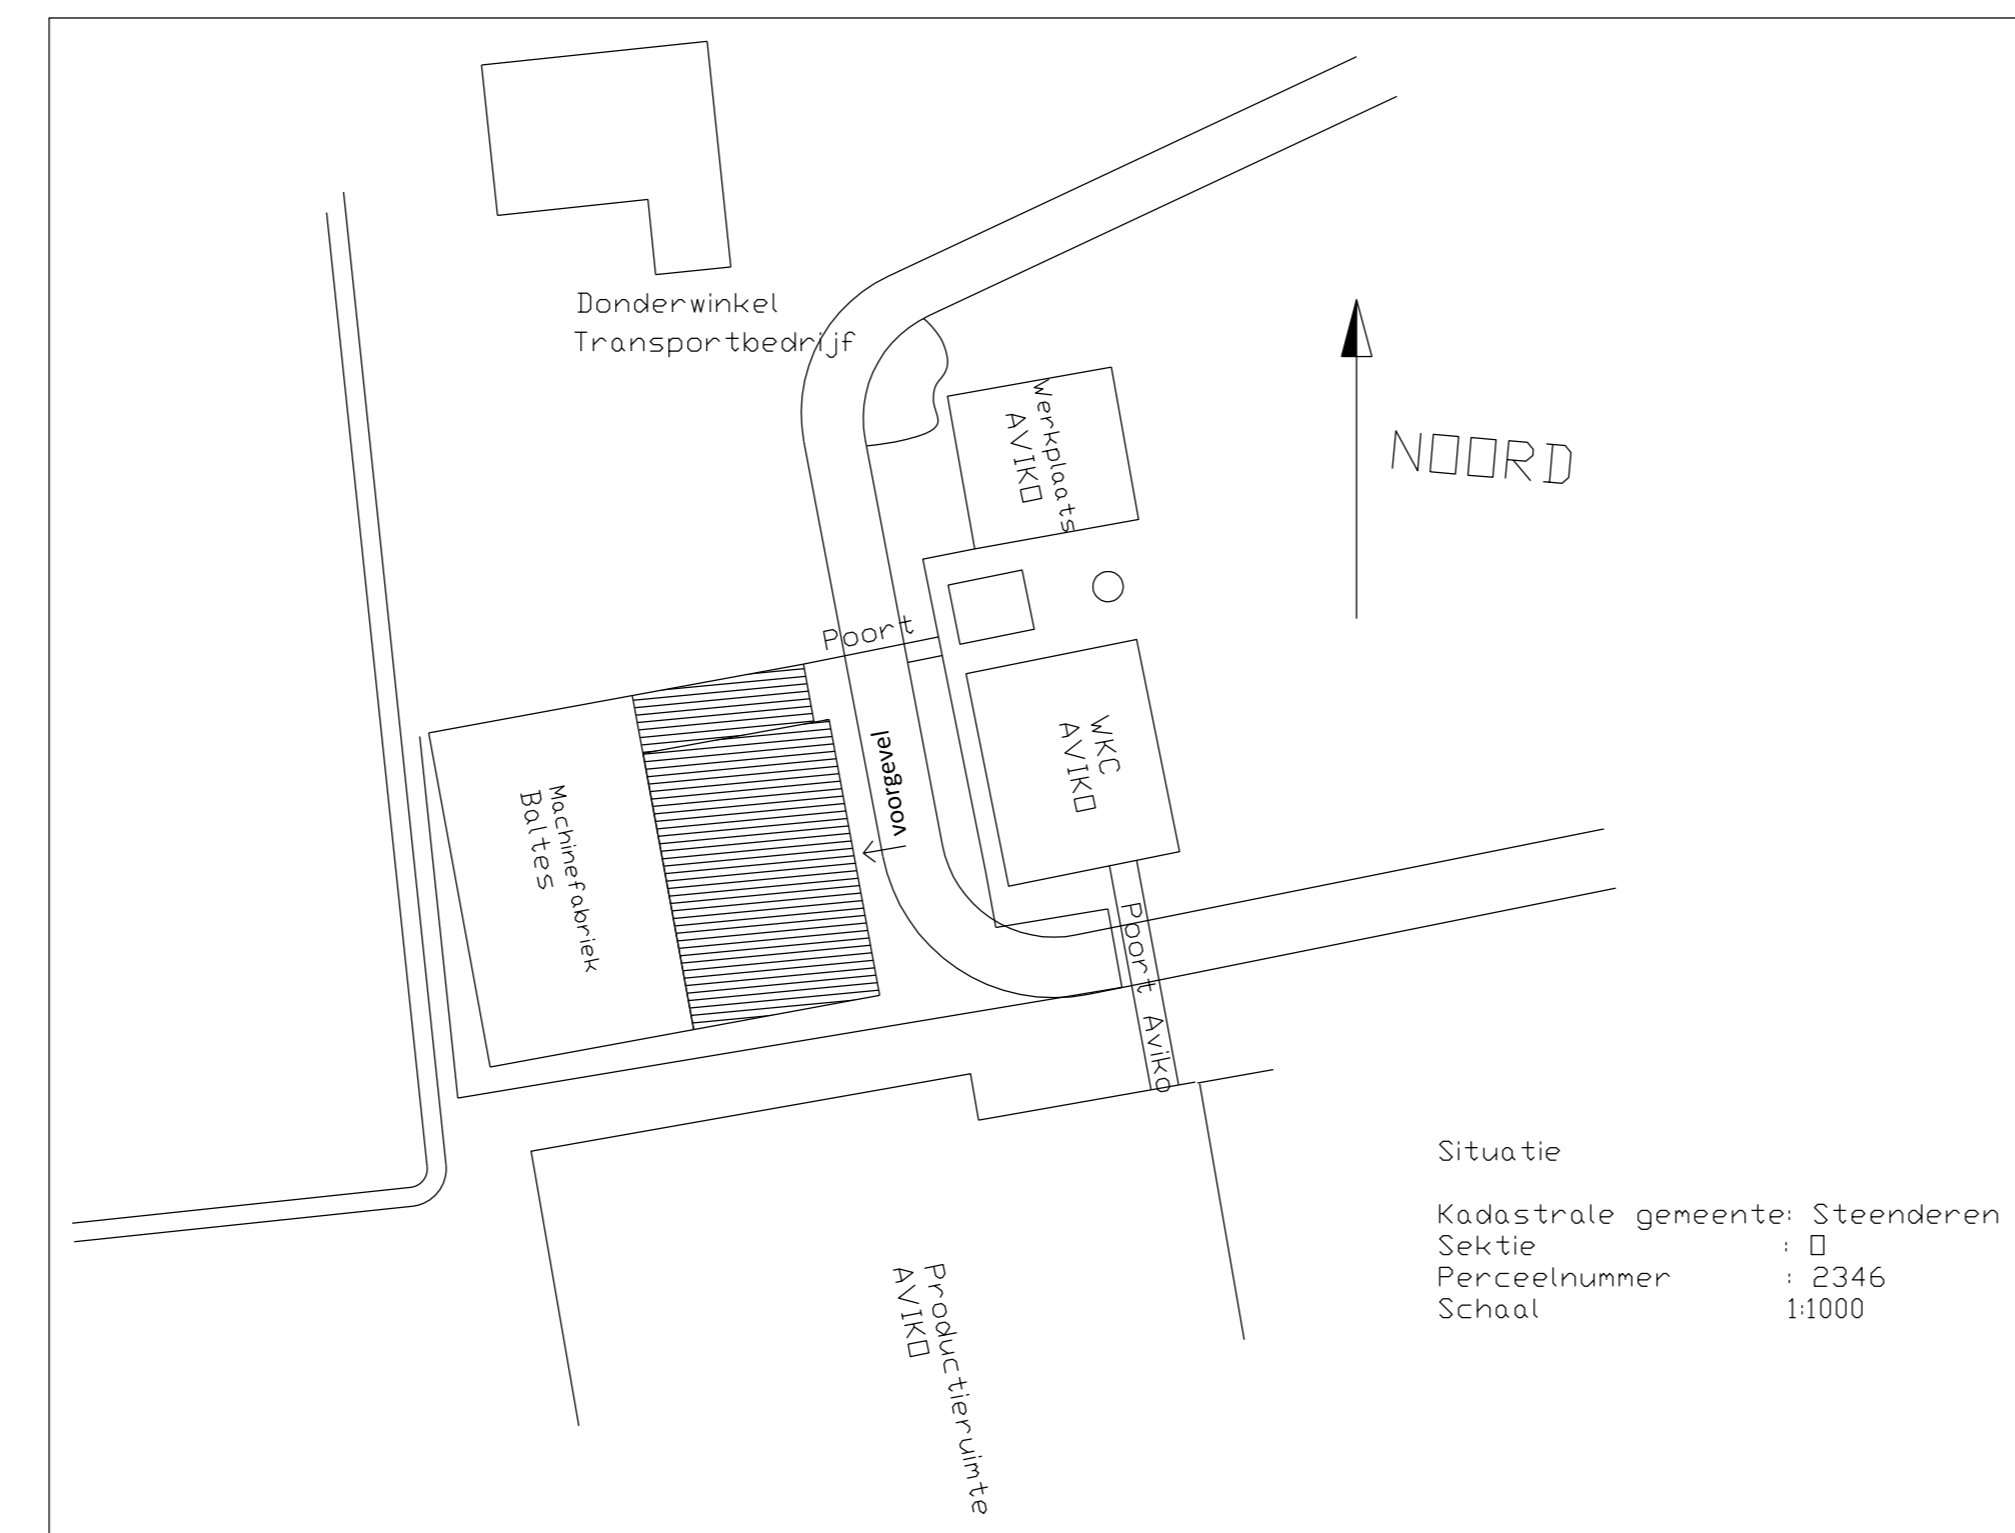

Tweede verdieping

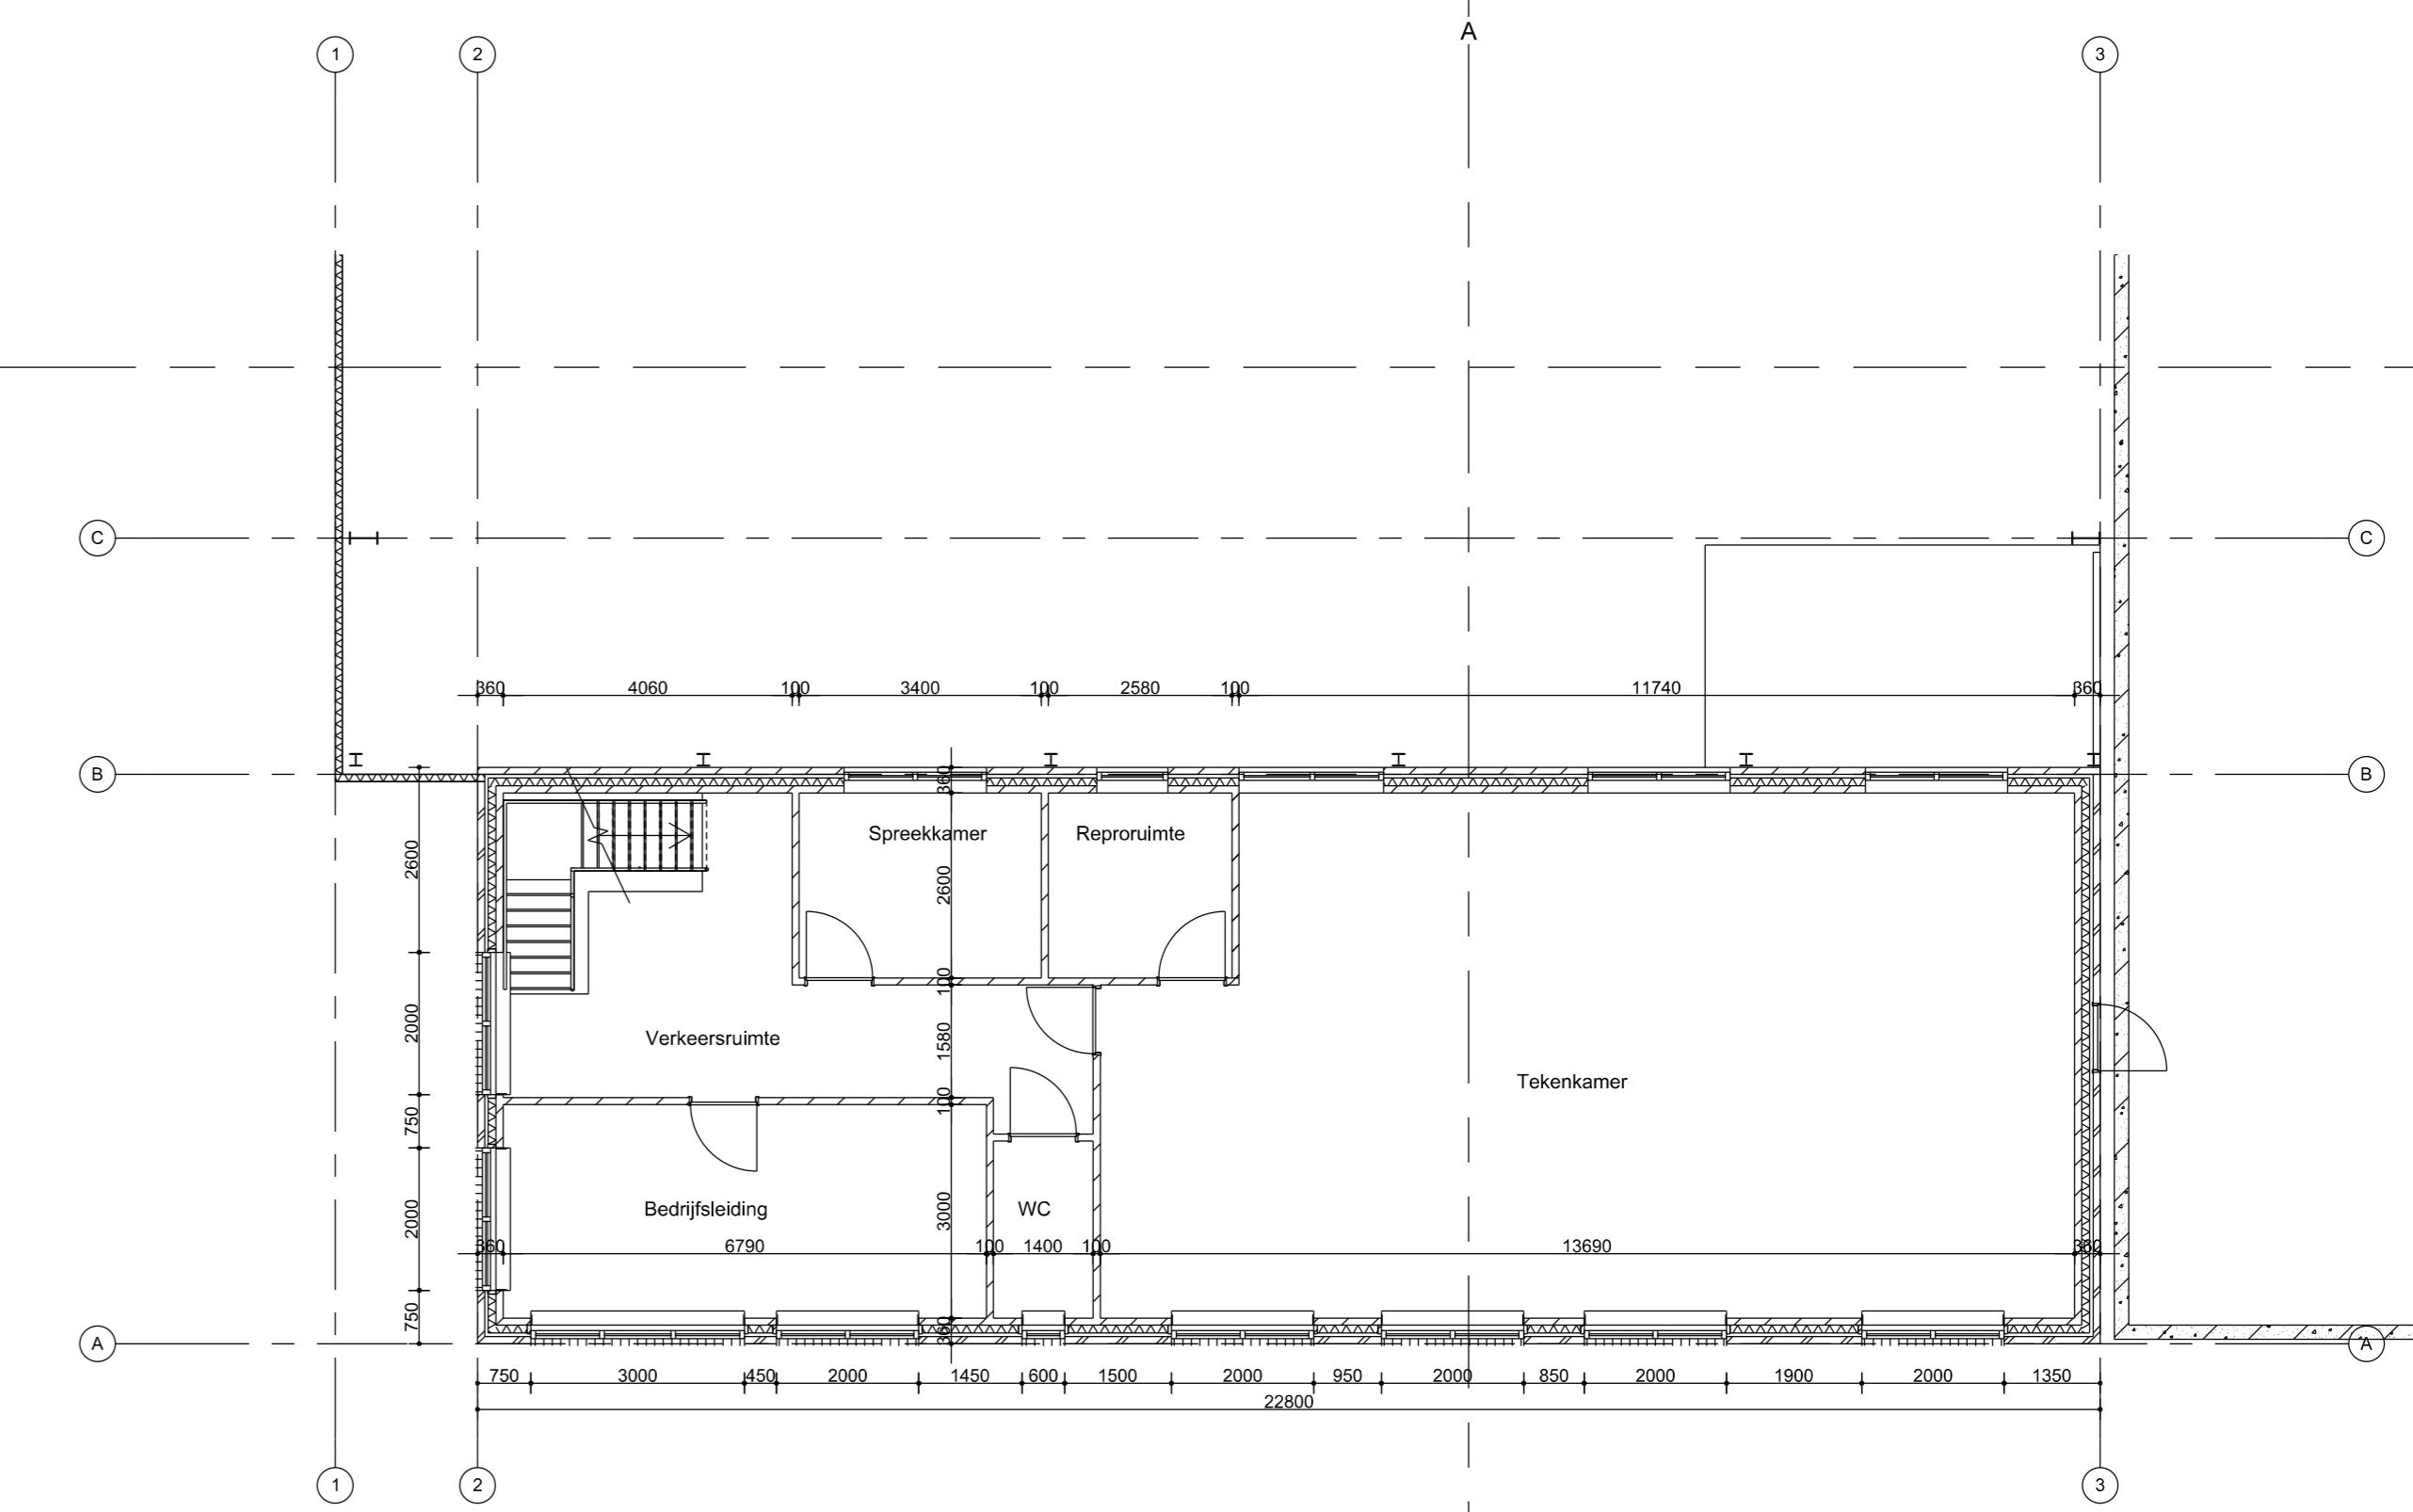

Eerste verdieping

Verwacht aantal benodigde parkeerplaatsen voor de toekomst:  
 Kantoor: 10 personen  
 Werkplaats en montage: 15 personen  
 Bezoek: 1  
 Totaal 26 personen  
 Waarvan er 12 met de fiets/ov/parpool komen  
 en 14 met de auto  
 Beschikbaar op eigen terrein 13\*5+2=20 plaatsen

**Legenda materialen en kleuren**

Onderdeel:	Materiaal:	Kleur:
gevels (hal)	betonpaneel, baksteenmotief	vulkaanrood
gevelbekleding (hal)	sandwichpanelen (microprofiel)	RAL 9006
gevels (kantoor)	baksteen metselwerk	rood
plint (kantoor)	baksteen metselwerk	donkerrood
dakbedekking	bitumen	zwart
overheaddeuren	sandwichbeplating	blauw
ramen en deuren	kunststof	blauw

Revisie	Omschrijving	Datum
<b>Project</b> Uitbreiding bedrijfshal met kantoor Nijverheidsweg 9 Steenderen		
<b>Oprachtgever</b> Machinefabriek Baltes		
<b>Naam</b> Plattegronden		
<b>wopereis staalbouw bv</b>		
POSTBUS 463, 7000 AL DOETINCHEM TEL. 0031(0)-314-335941 FAX. 0031(0)-314-365816		FABRIEKSTRAAT 33 DOETINCHEM INTERNET: WWW.WOPEREIS.NL E-MAIL: a.hofstad@wopereis.nl
<b>Projectnummer</b> 01.01	<b>Projectleider</b> Constructeur	<b>Datum</b> 19-04-2017
<b>Tekeningnummer</b> 2/2	<b>Getekend</b> Author <b>Formaat</b> A0	<b>Schaal</b> Copyright Wopereis Staalbouw Doetinchem