


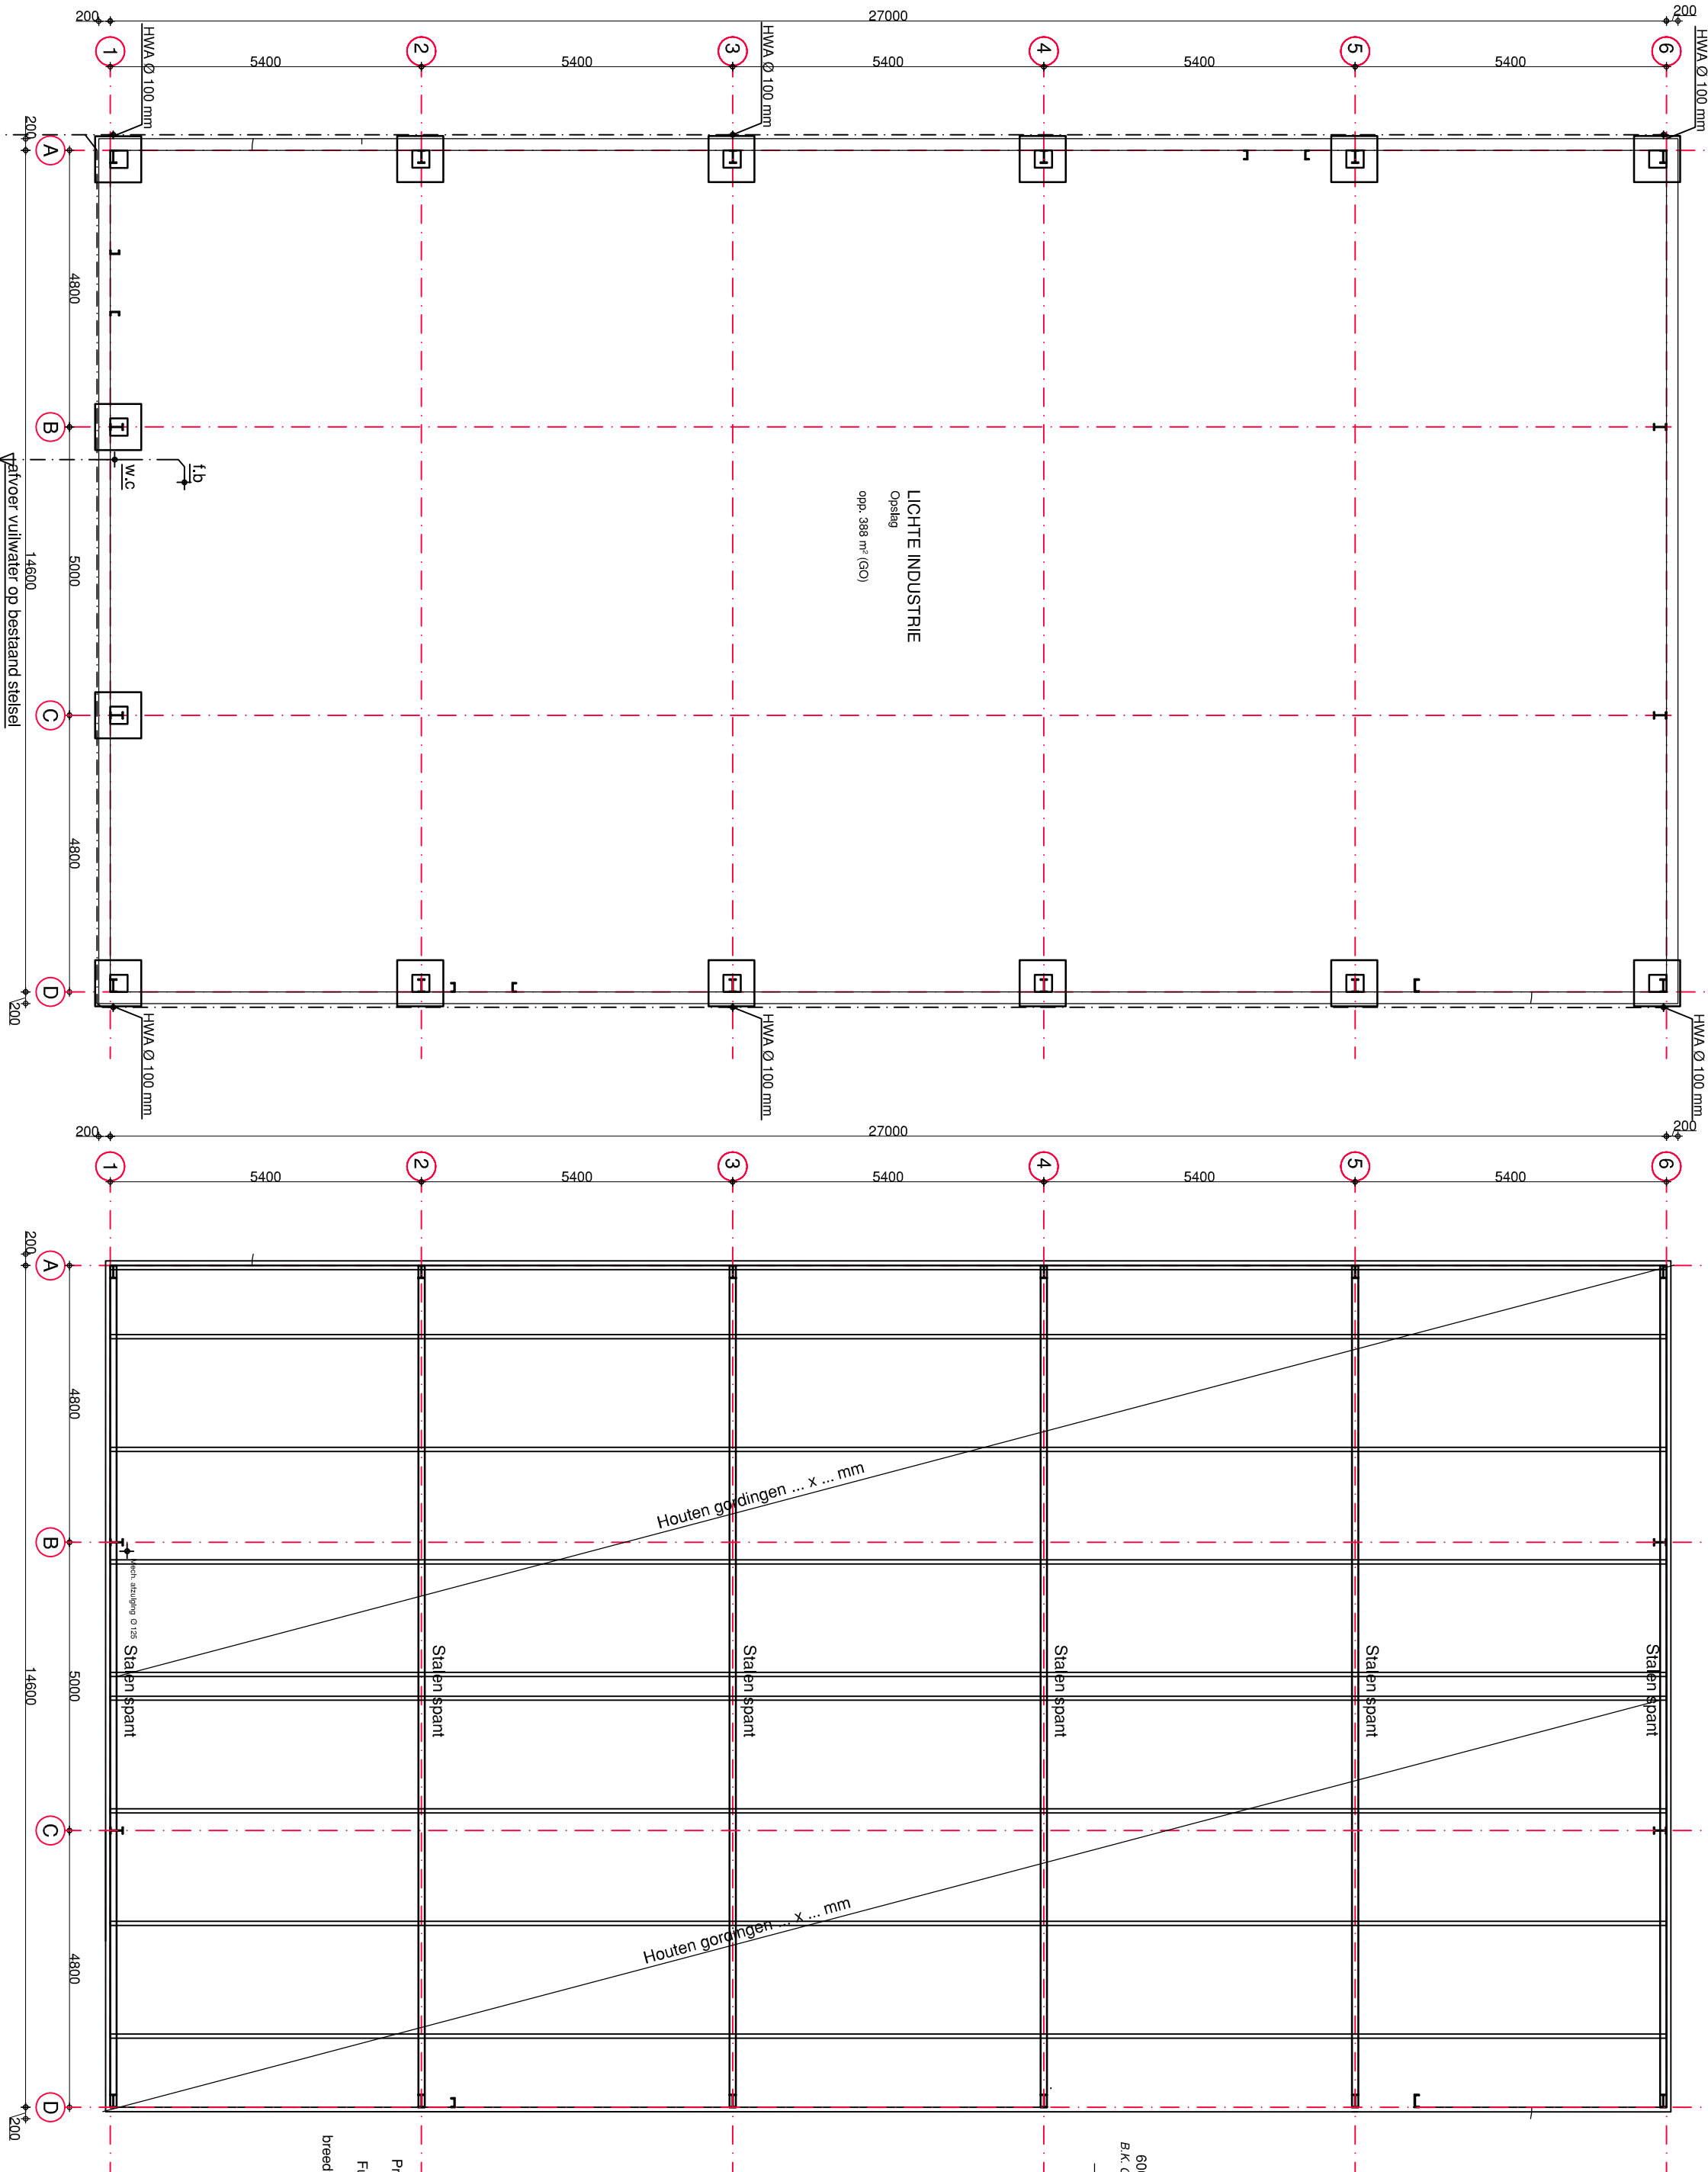


FUNDERING/RIOLERING

RENVOL
Afmetingen en wapening randbak uitvoeren volgens opgave constructeur.
w.c. afvoer w.c. Ø 110
t.b. afvoer fonteinbakje Ø 50
afvoer HWA:
naar sloot

KAPCONSTRUCTIE

RENVOL
Stalen constructieonderdelen en windverbanden uitvoeren volgens opgave constructeur.

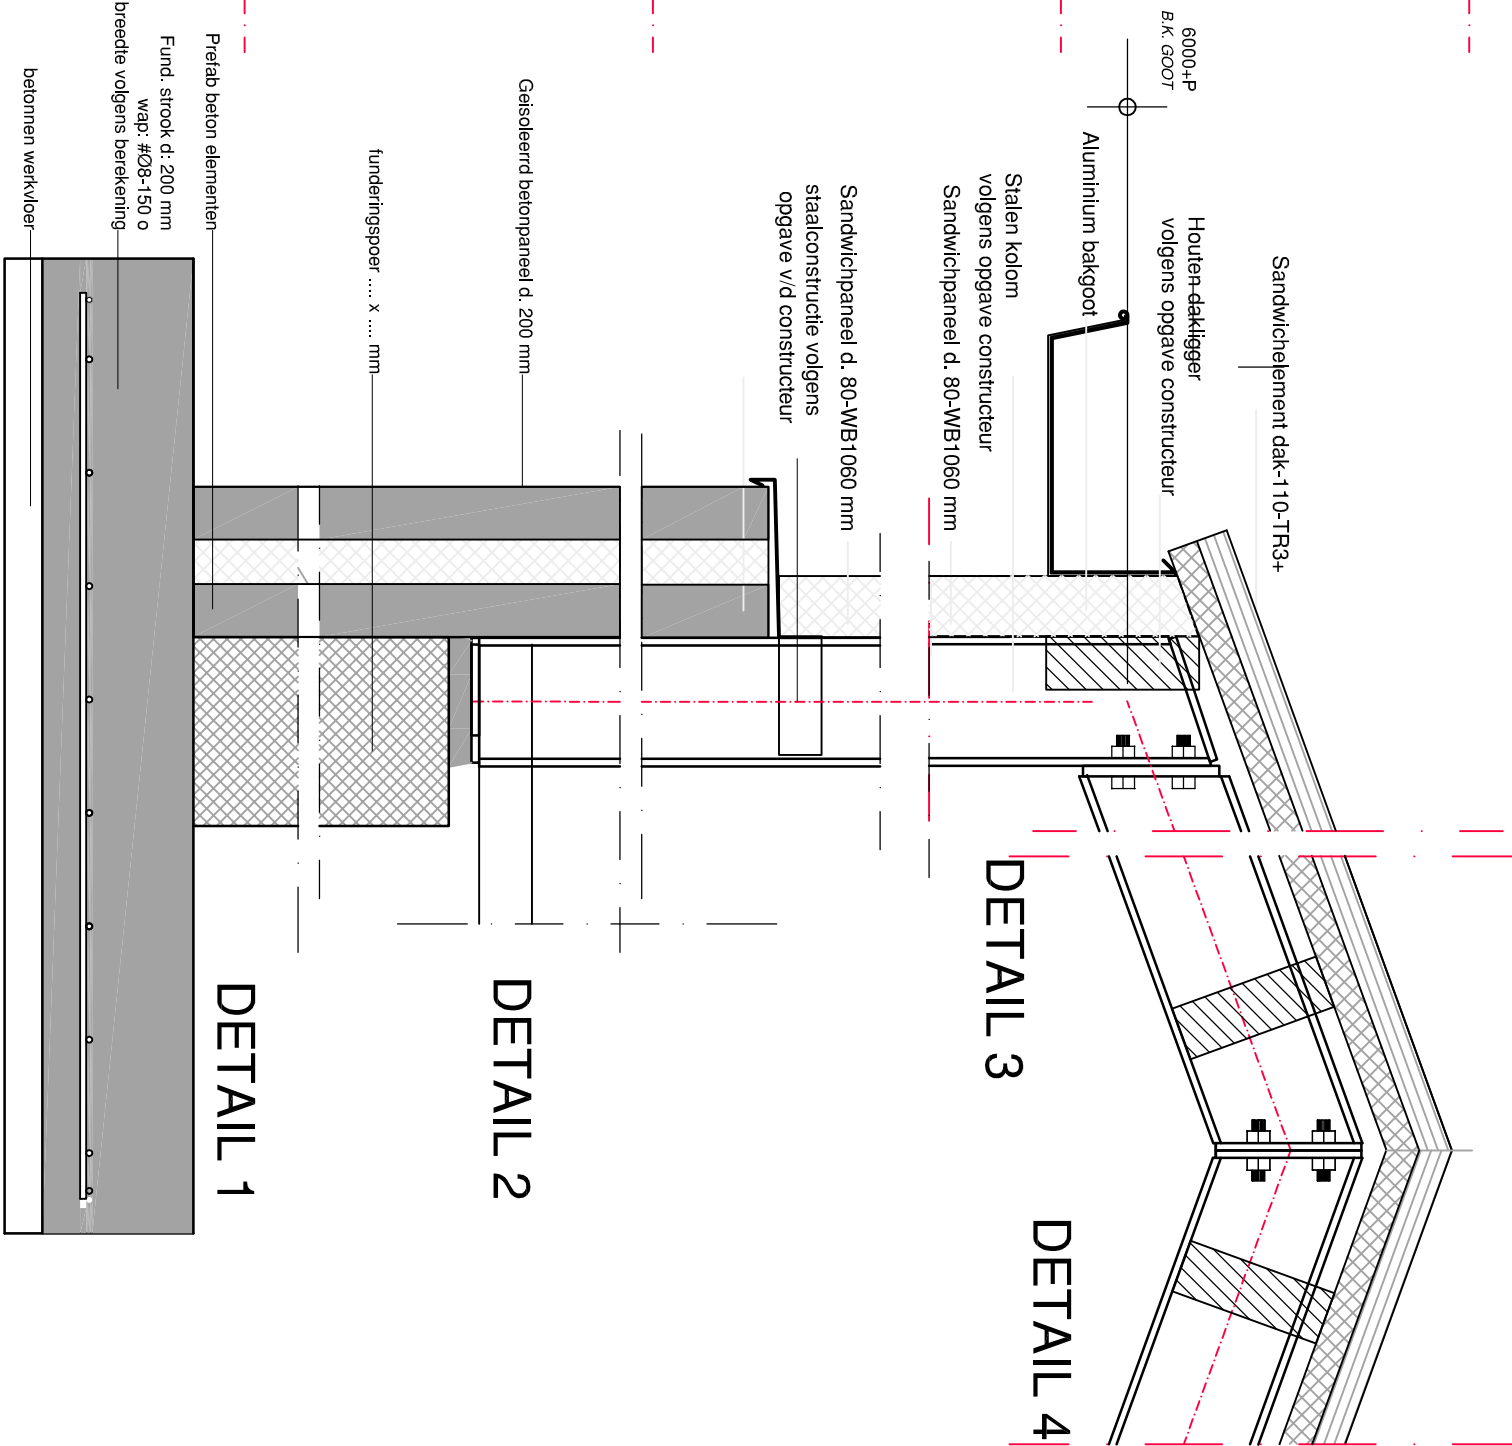

Project	Bouw van een opslagruimte aan de Ruuroseweg 25	08-11-2016	datum
	te Zeilhem		gewijzigd
Opdrachtgever	van Campen Bouwgroep BV		
	Dr. Grashuisstraat 28/30 7021 CL Zeilhem		
Onderdeel	Schetsplan		
Tek.no.	B-01	1 : 100	schaal