


SITUATIE		:	1 : 1000
Kad. bek. gem.	:	ZELHEM	
Sectie	:	X	
No. (s)	:	842	
Schaal	:	1:1000	

Project	Bouw van een opslagruimte aan de Ruurloseweg 25 te Zelhem	08-11-2016	datum
Opdrachtgever	van Campen Bouwgroep BV Dr. Grashuisstraat 28/30 7021 CL Zelhem		gewijzigd
Onderdeel	SITUATIE		
Tek.no.	SIT-01	1 : 100	schaal

Bouwers van bedrijfshallen, loodsen en maneges

staalbouw
duivenvoorde & te brake

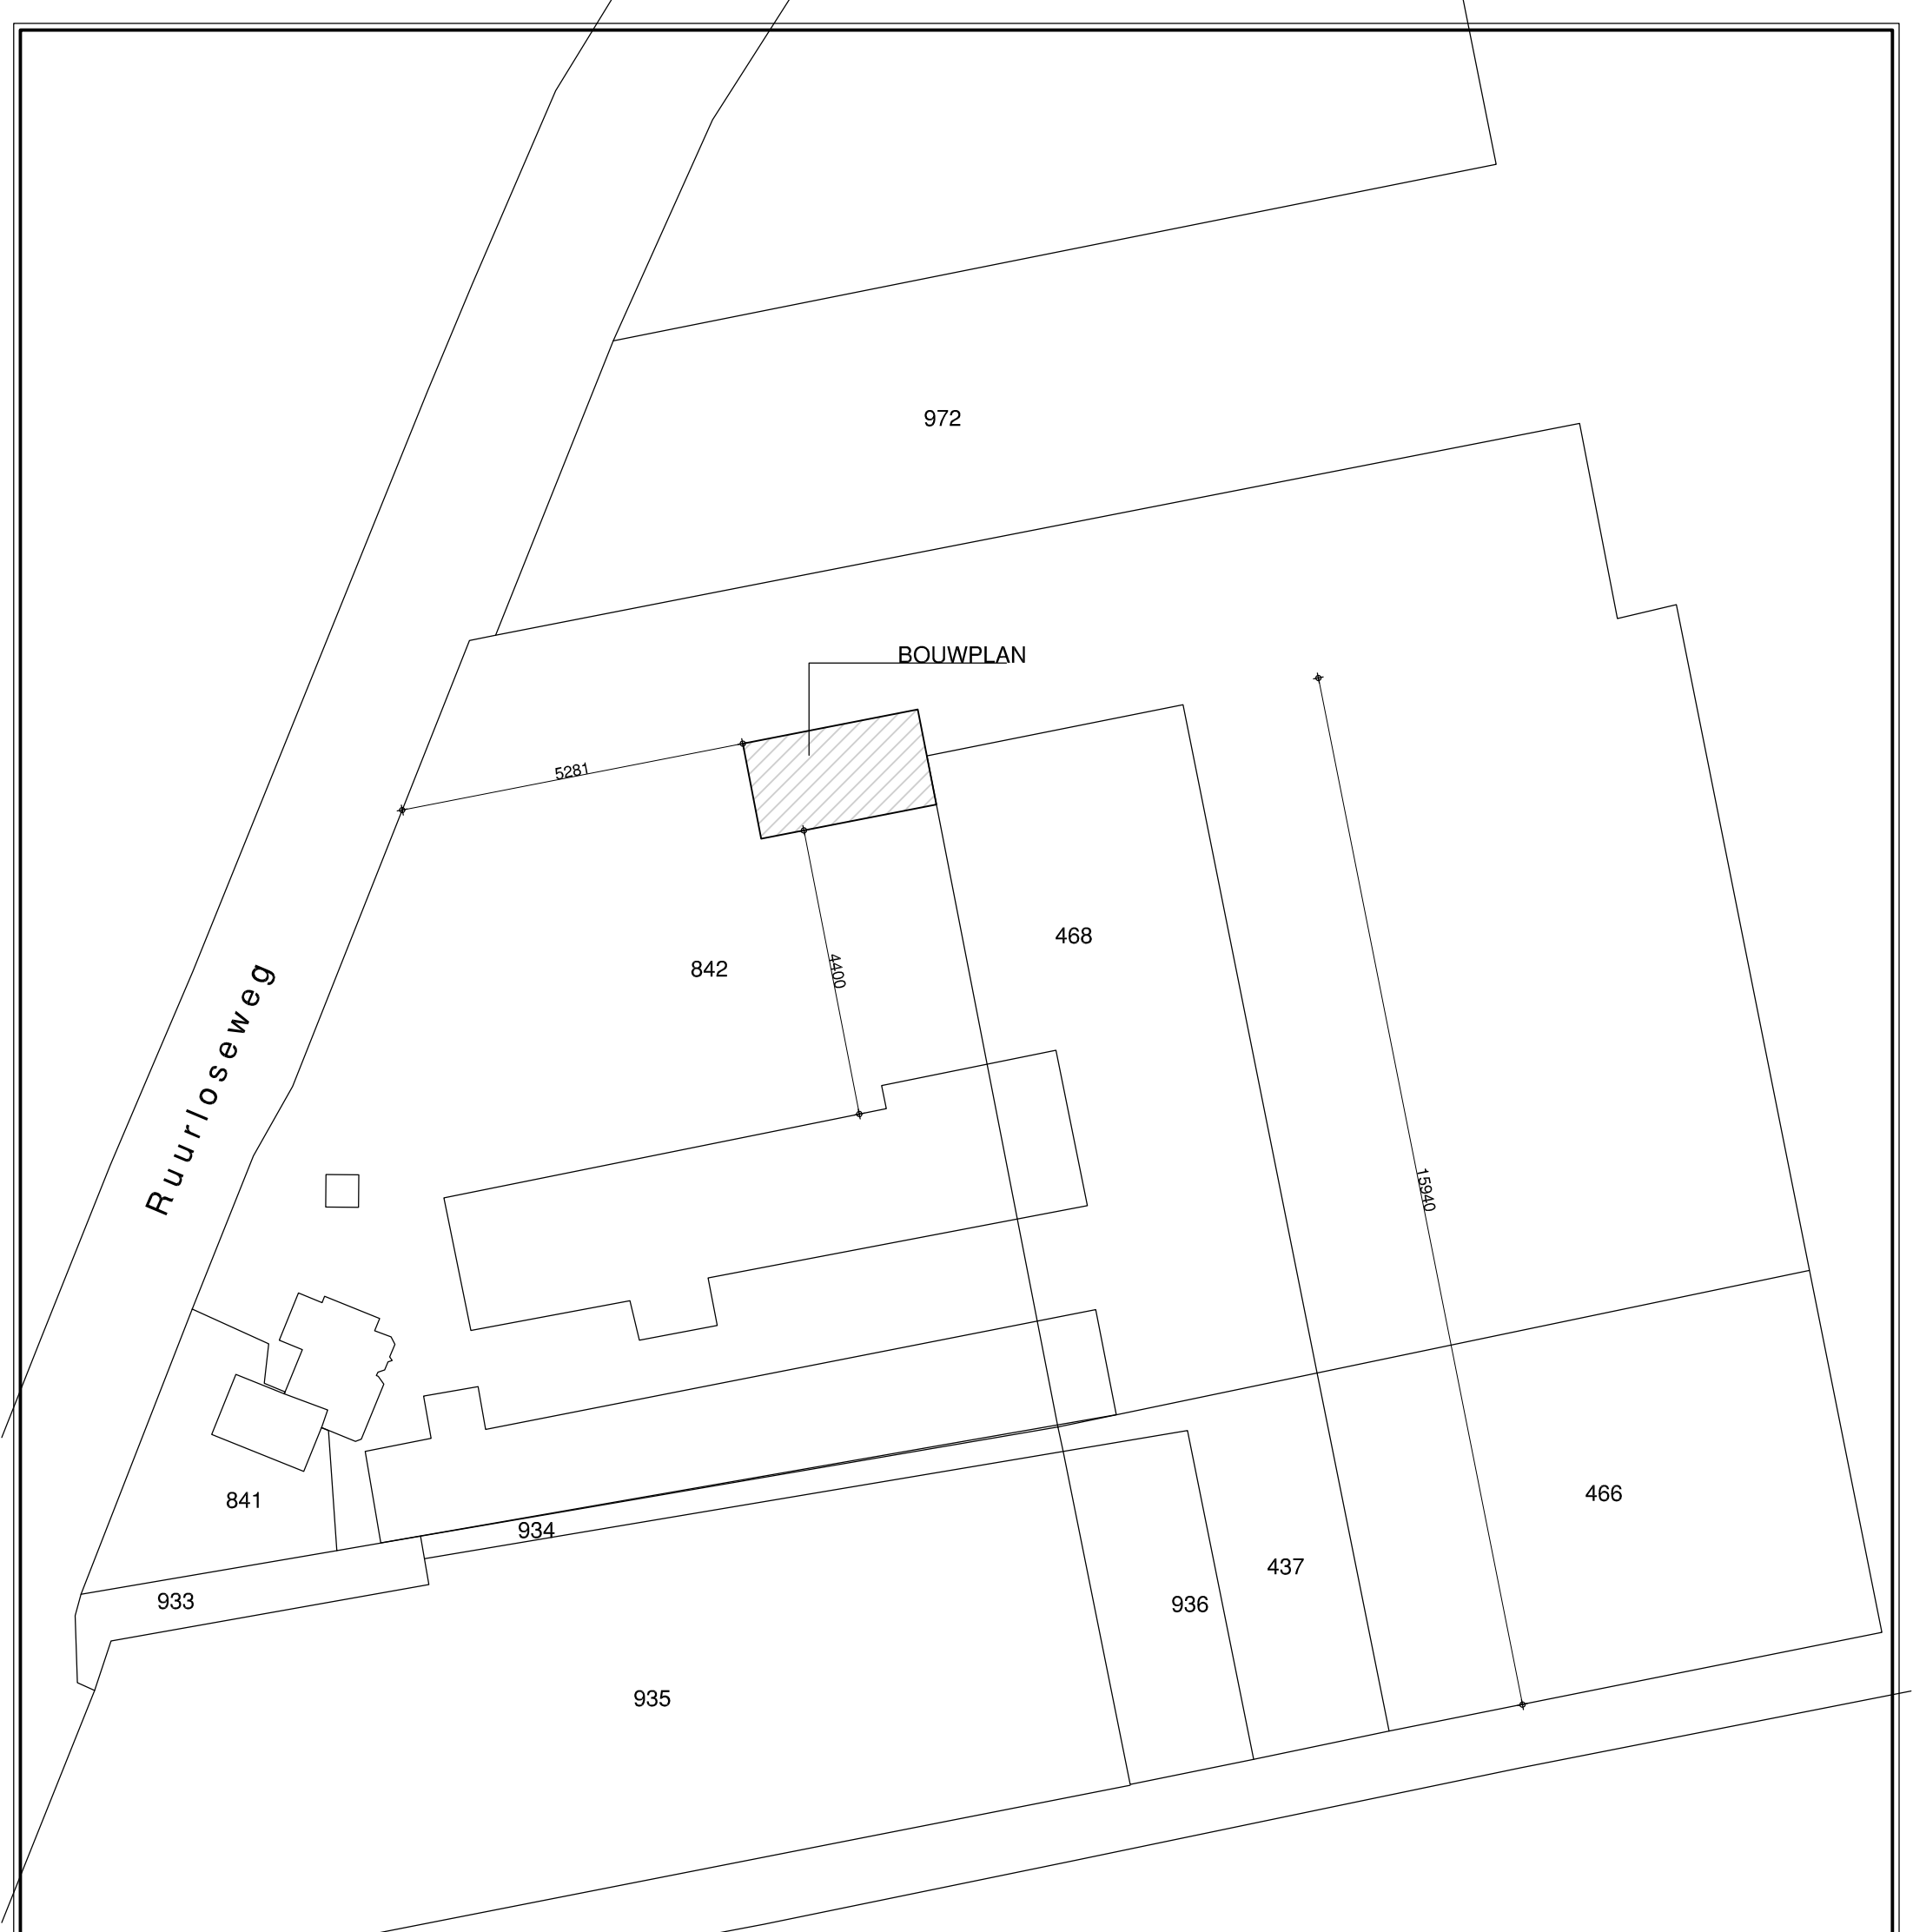

Postbus 55 3927 ZM Renswoude
Utrechtseweg 4A Renswoude
Tel: 0318- 640174
E-mail: info@staalbouwdtb.nl
info: www.staalbouwdtb.nl