
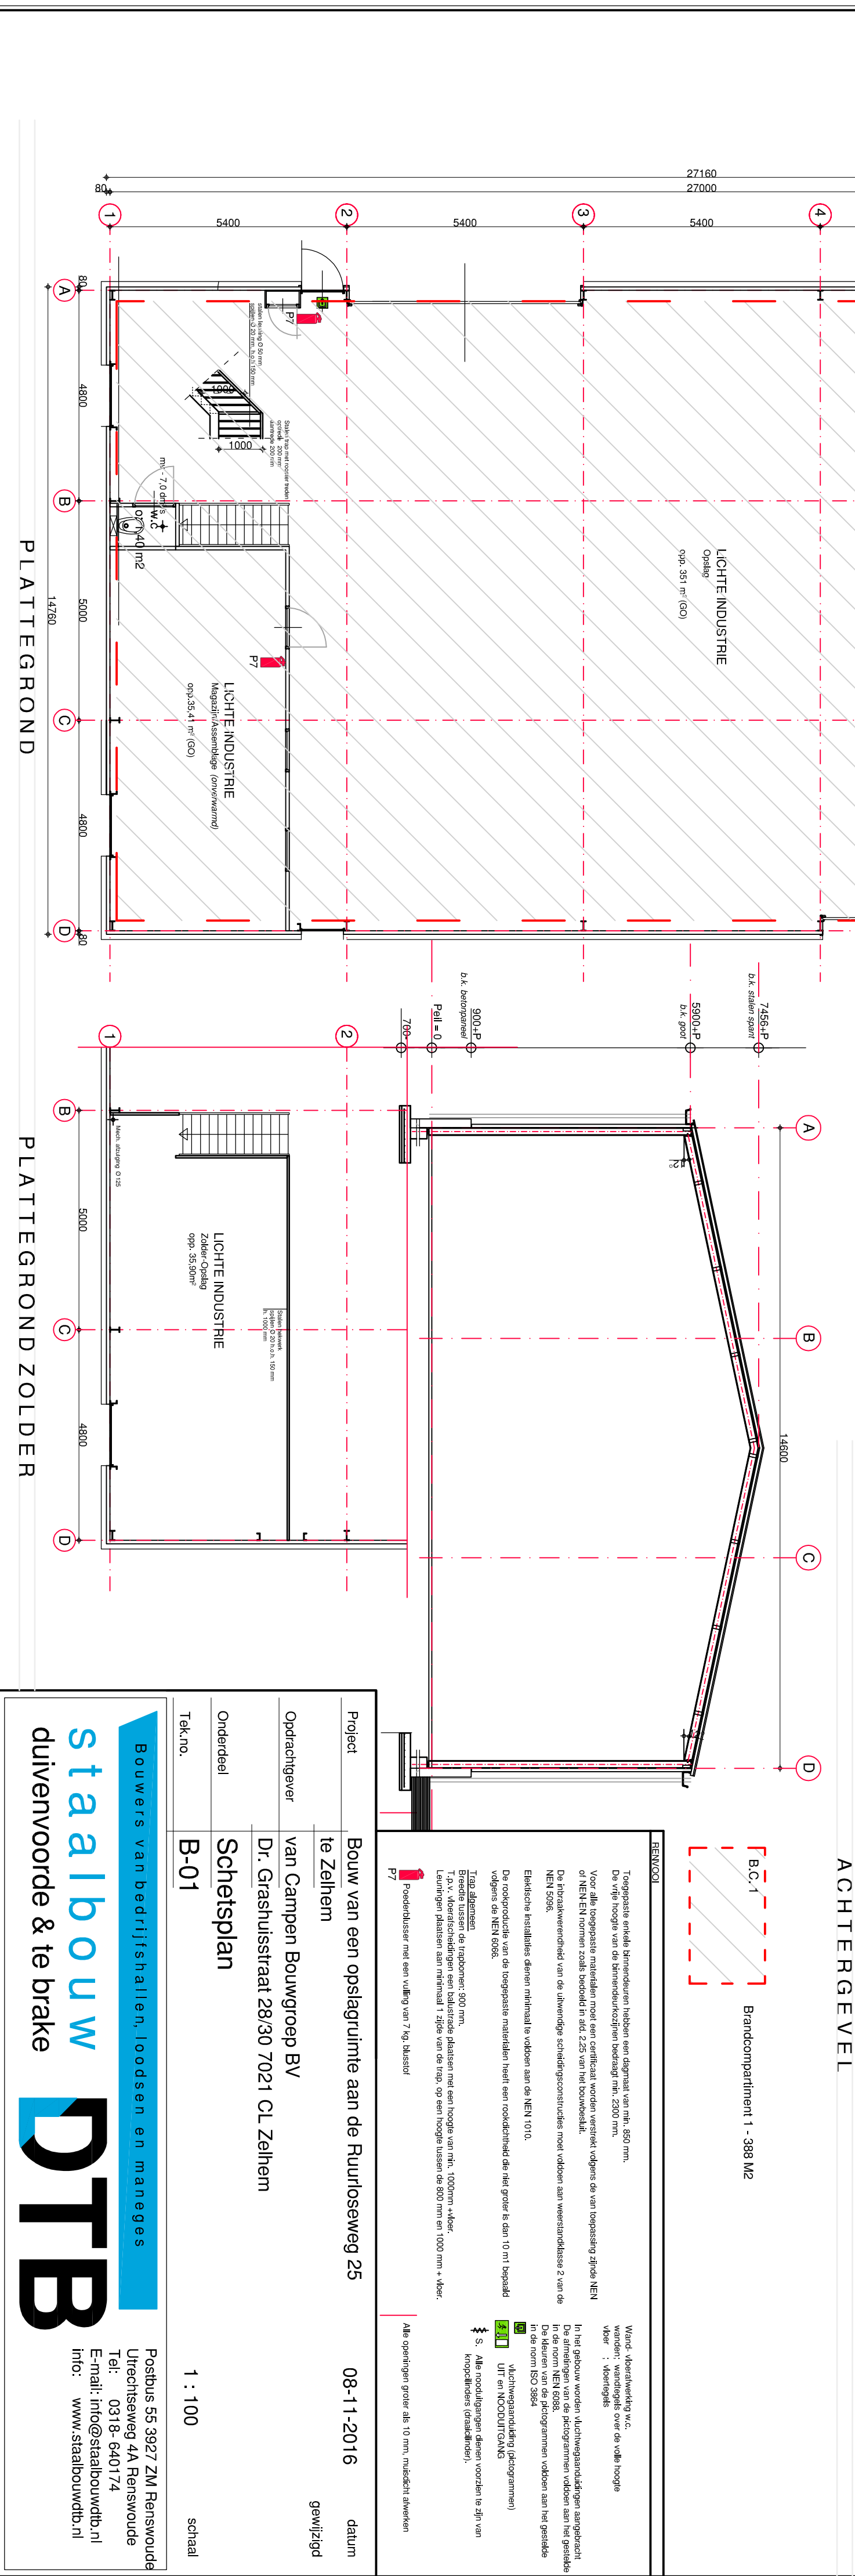
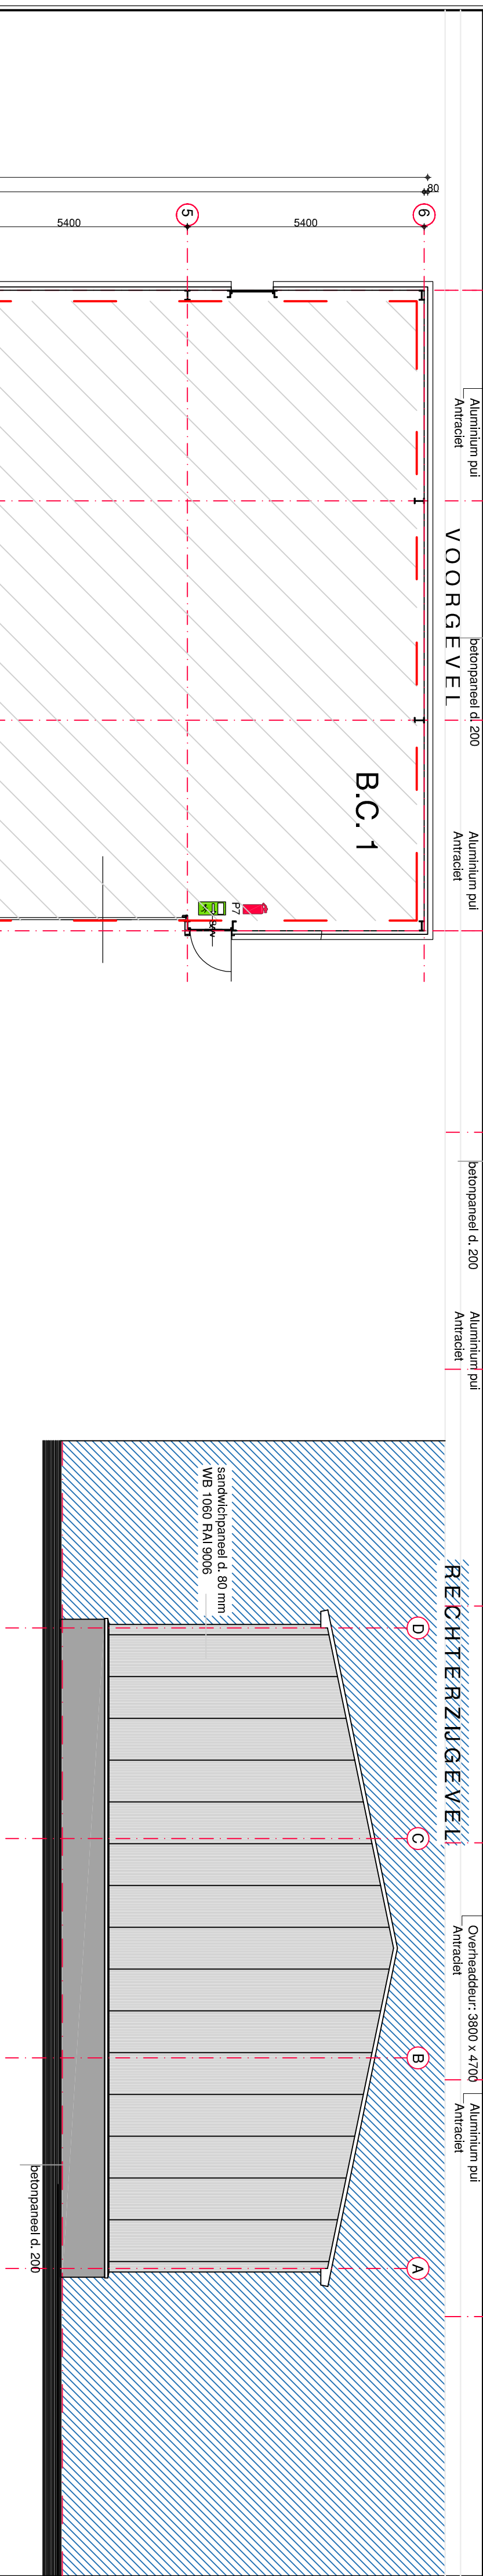


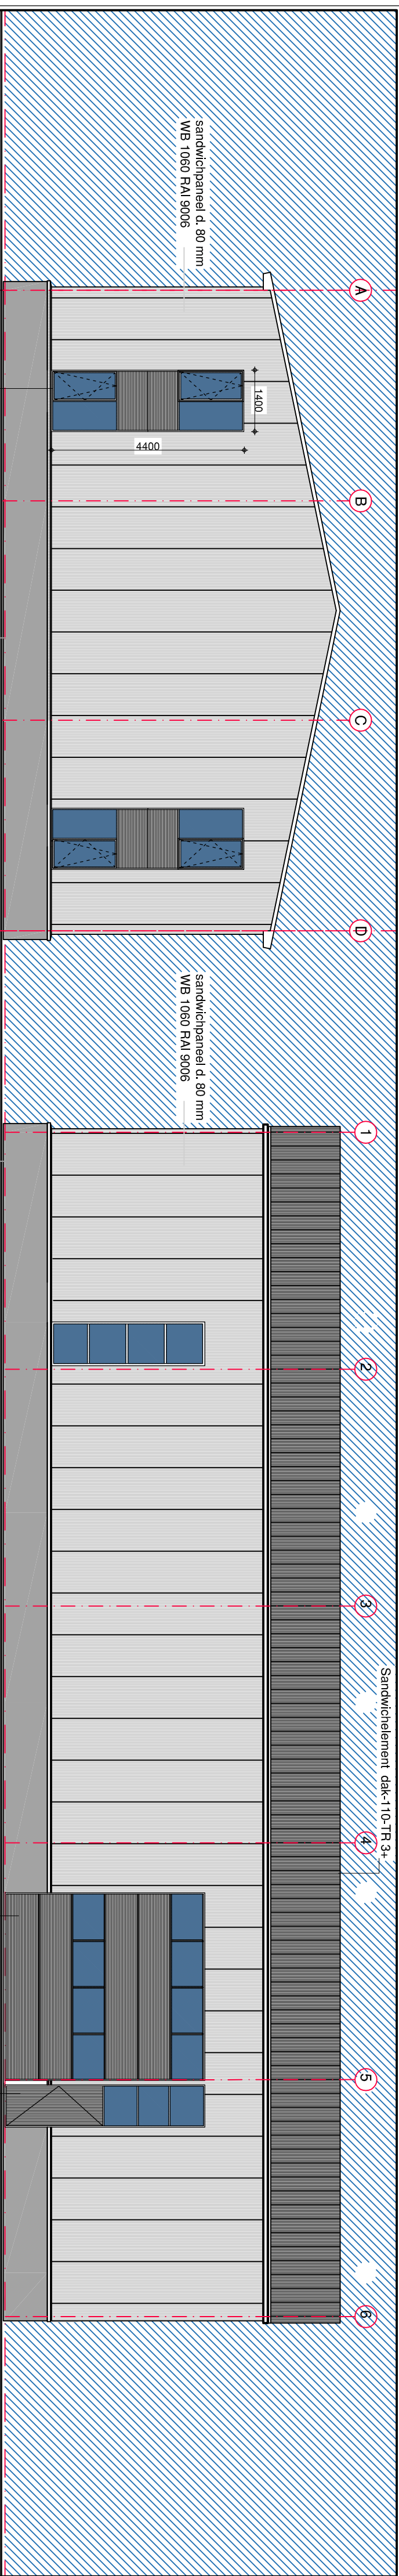

Project	Bouw van een opslagruimte aan de Ruurloseweg 25	08-11-2016	datum
	te Zelhern		gewijzigd
Opdrachtgever	van Campen Bouwgroep BV Dr. Grashuisstraat 28/30 7021 CL Zelhern		
Onderdeel	Schetsplan		
Tek.no.	B-01	1 : 100	schaal