



Maatvoering in het werk
controleren

— Te handhaven oude binnenmuren

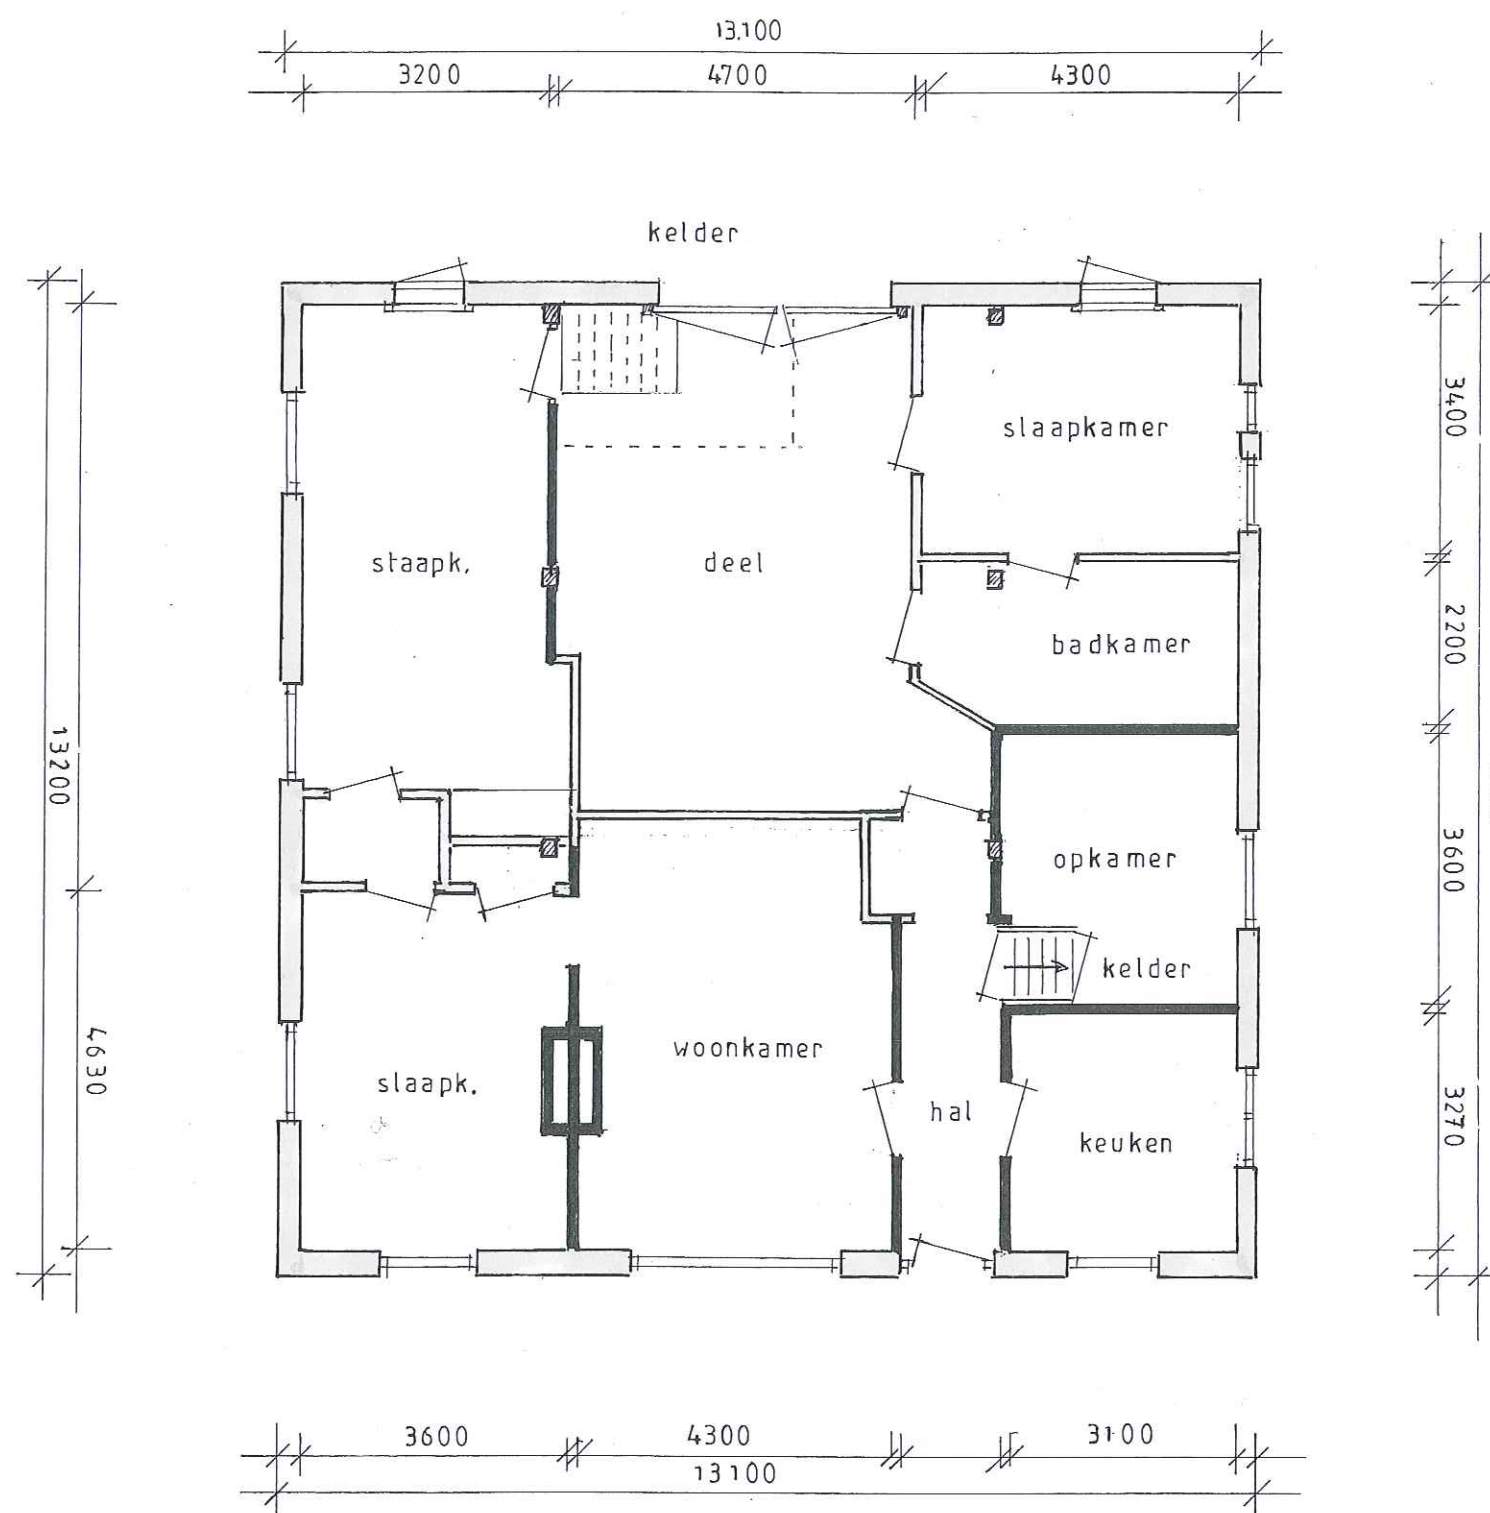



Maatvoering in het werk controleren

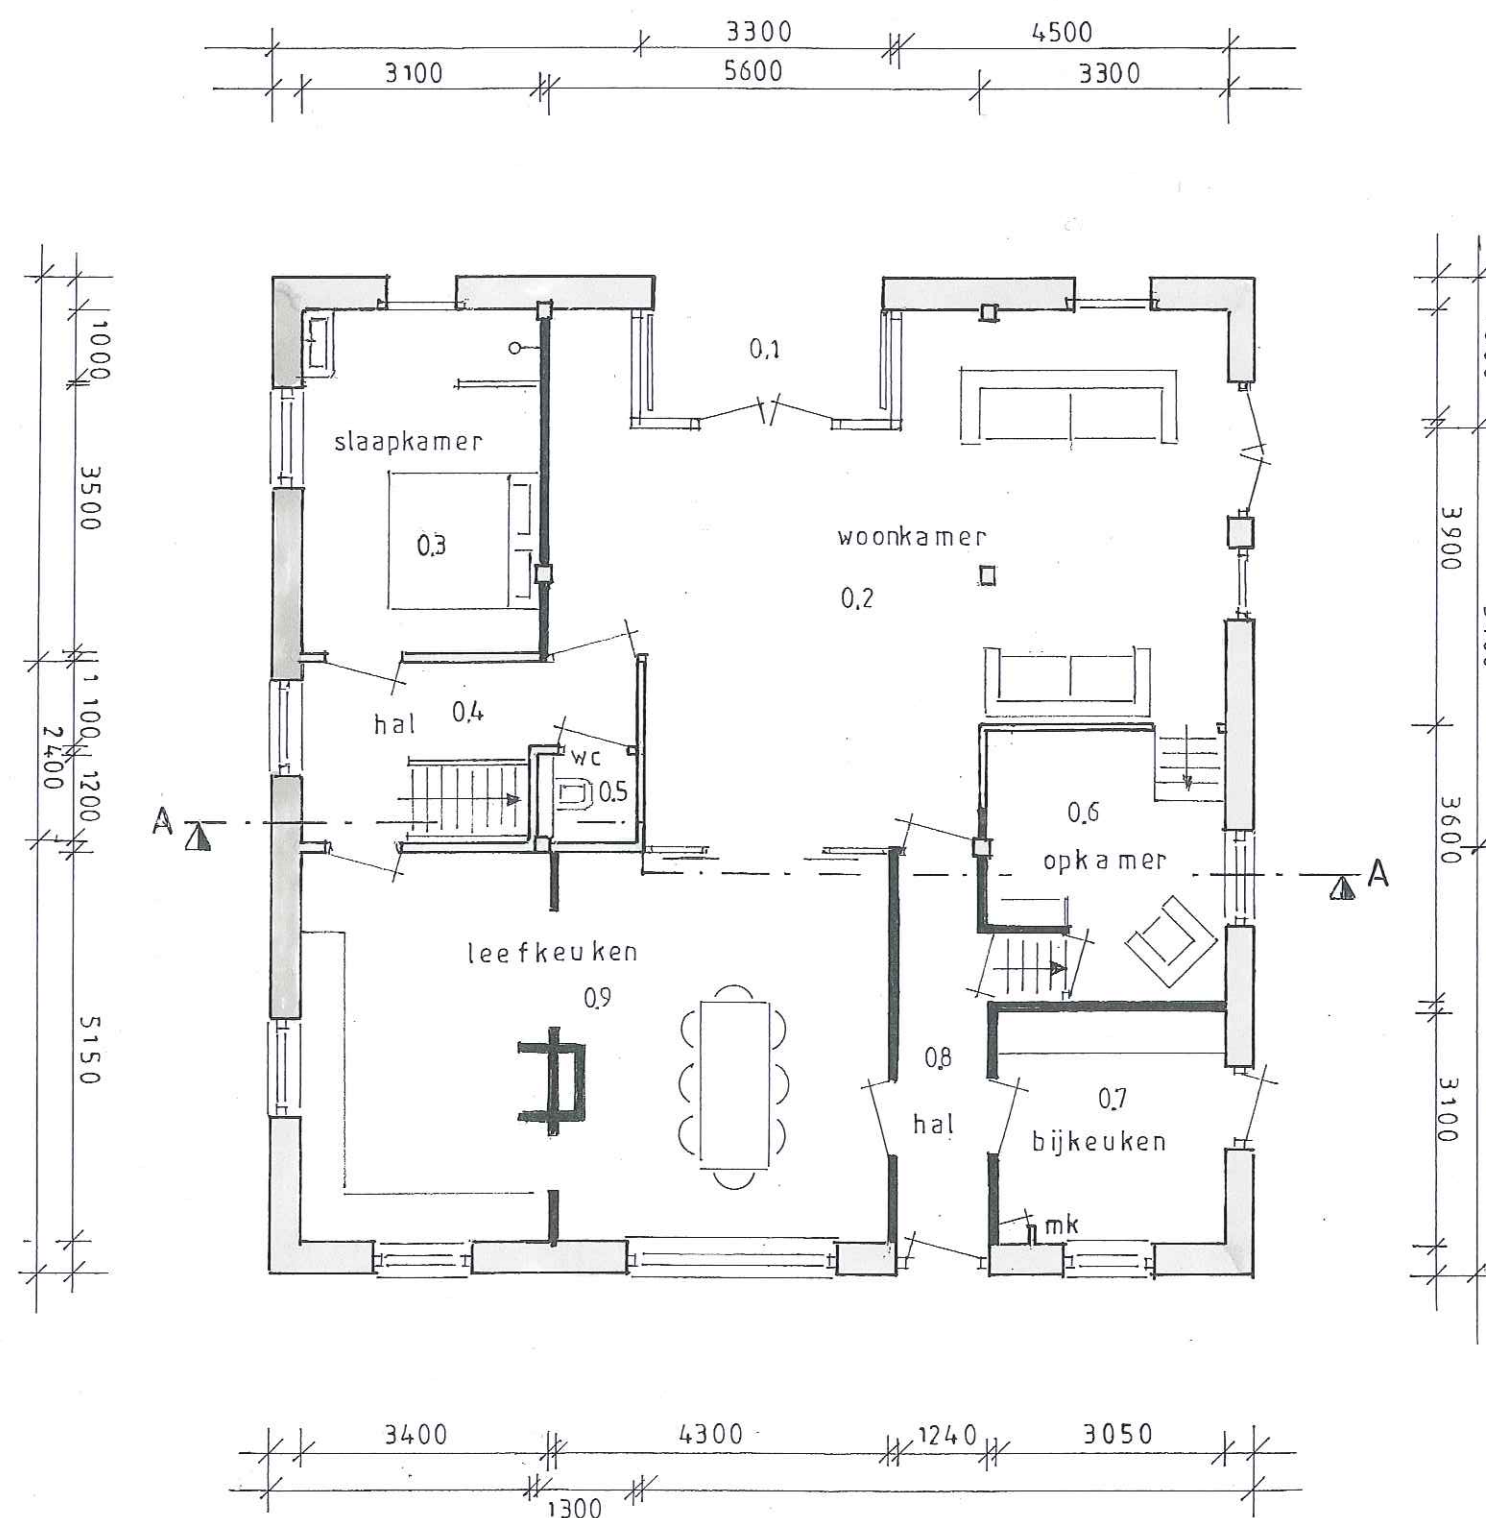


- Te handhaven oude binnenmuren
- ▬ Opkamermuur tot 1.20 m, hoogte handhaven

Maten in het werk controleren

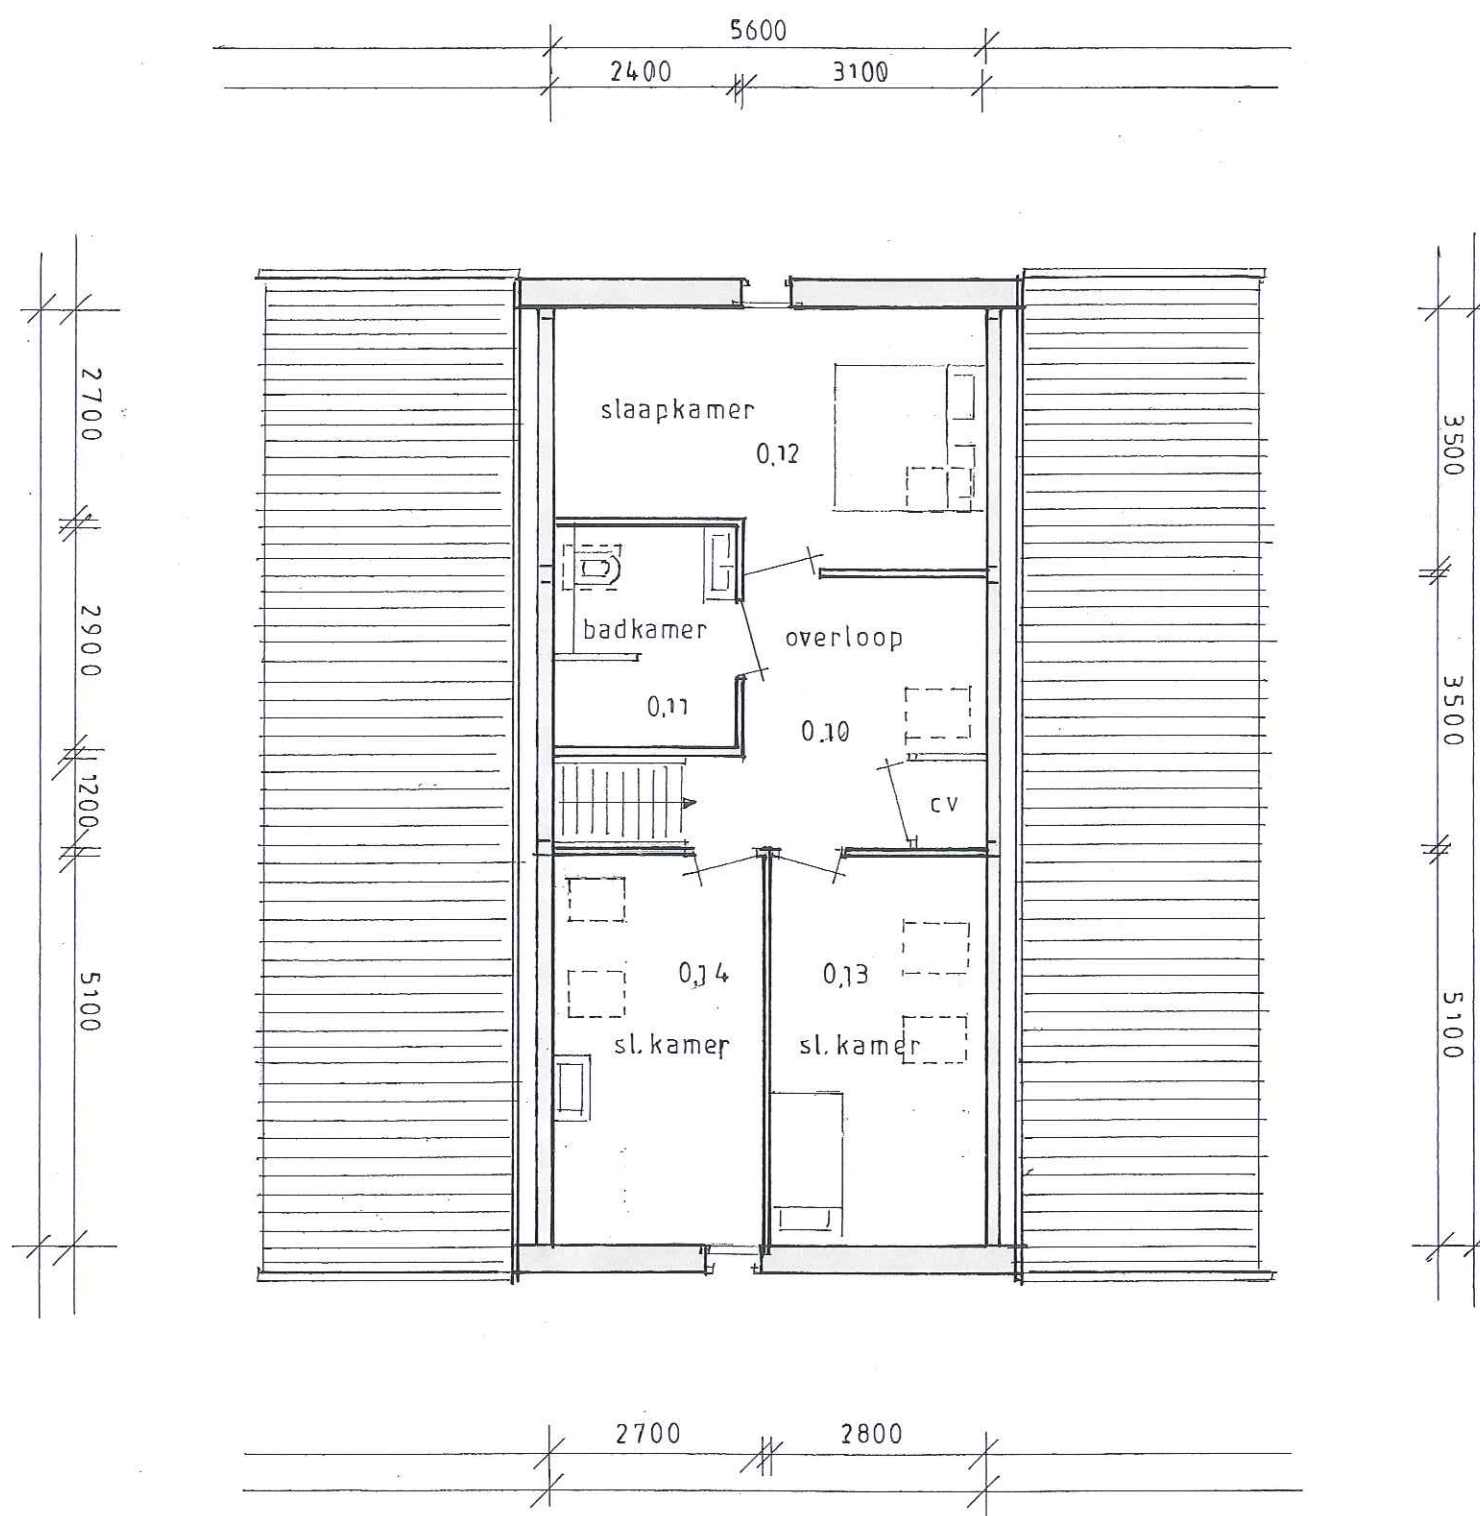


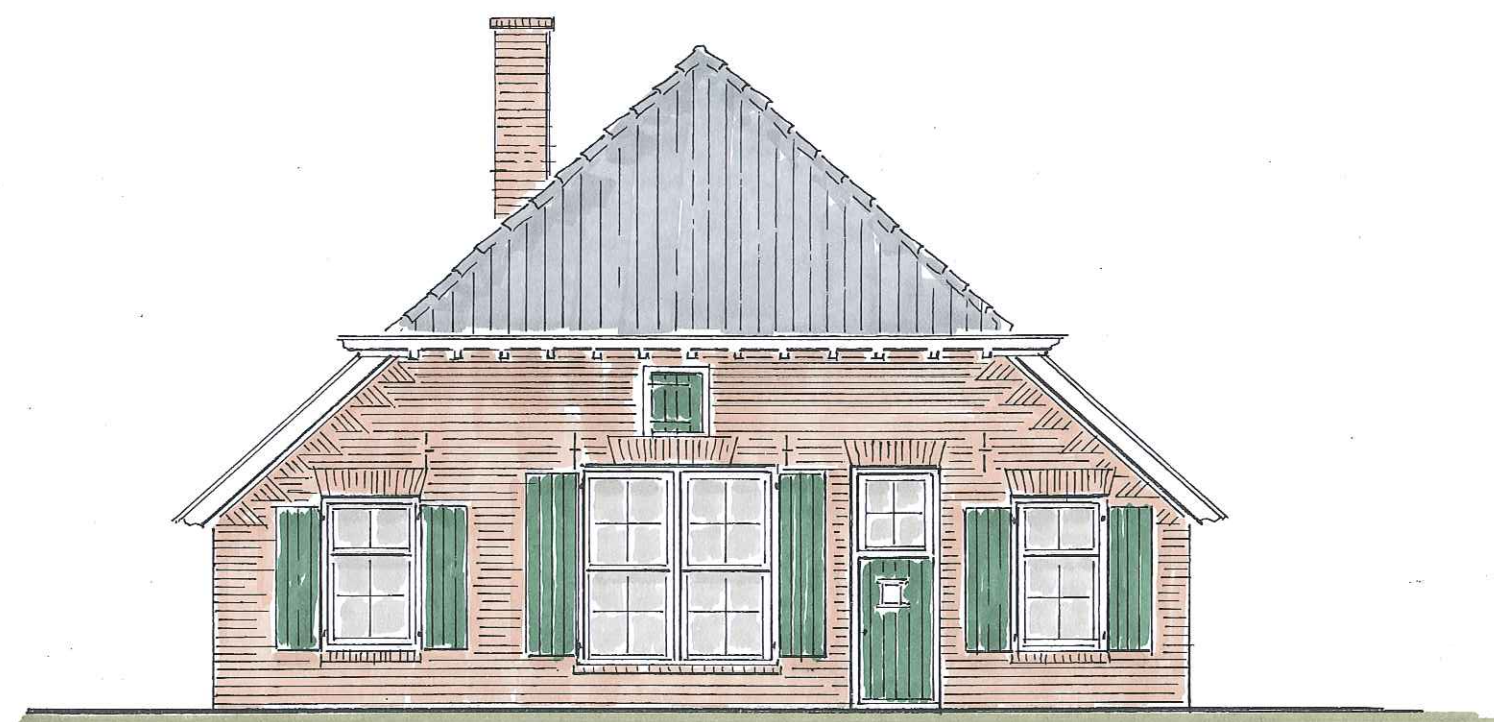

Oostgevel

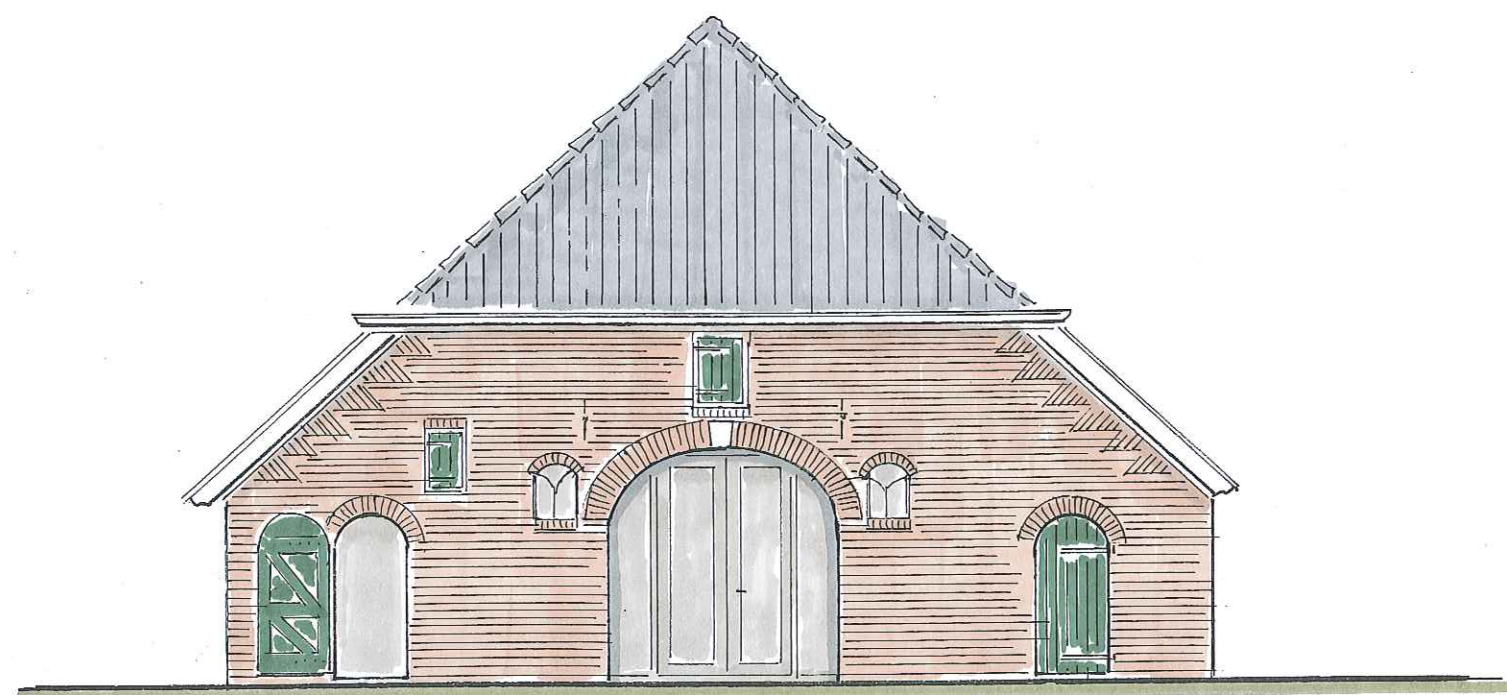


Westgevel nieuw

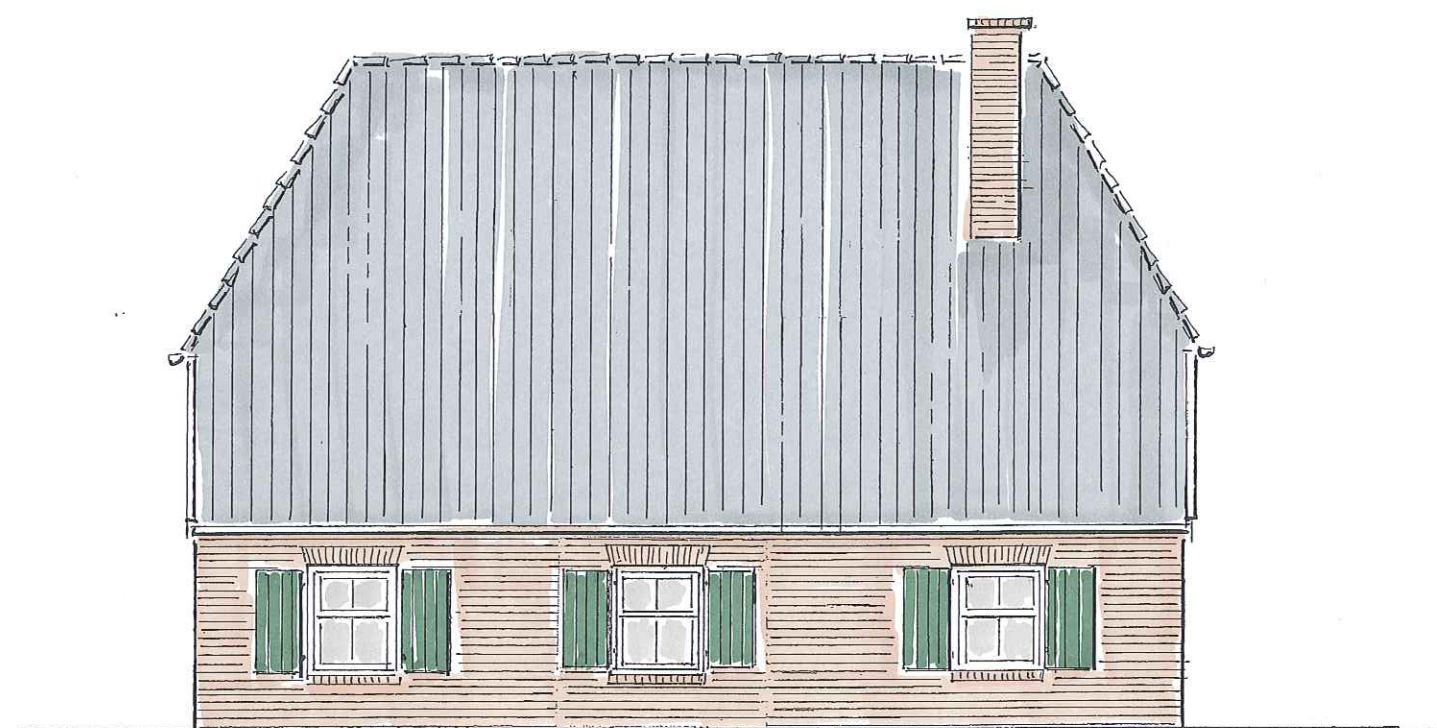

Zuidgevel bestaand

1:100

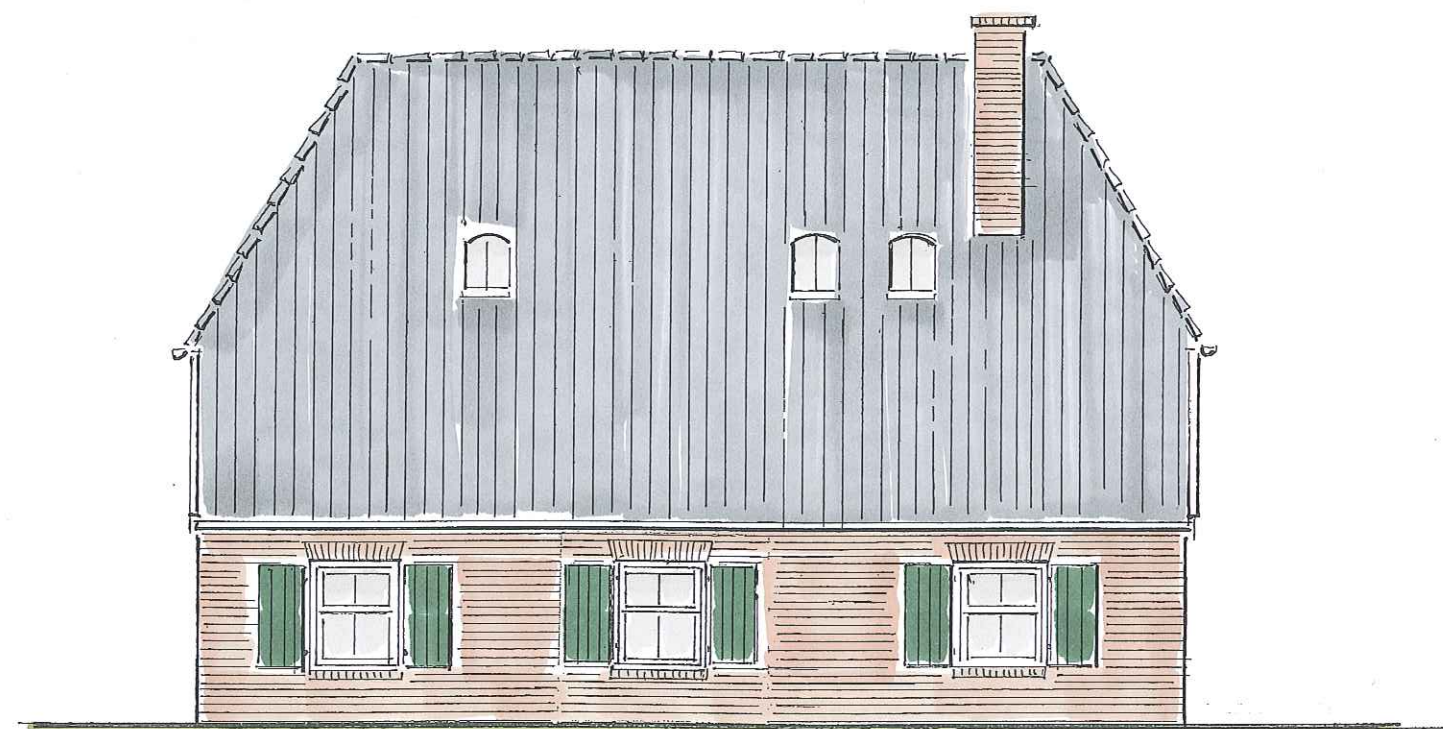


Zuidgevel nieuw

Pastorieweg 2a Vorden
Gevelaanzicht
Natuurmonumenten

Philip Heitkamp

ANNO 1998

1:100

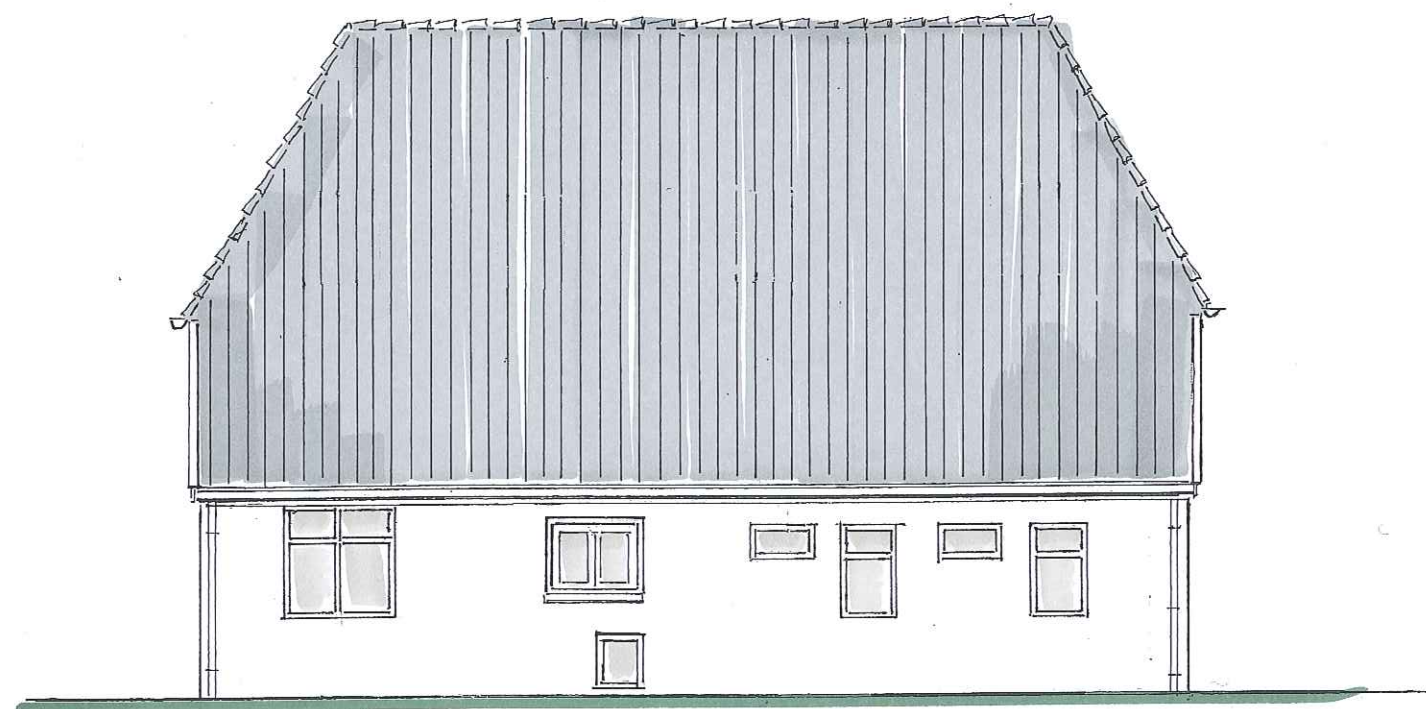


Noordgevel bestaand

Pastorieweg 2a Vorden
Gevelaanzicht
Natuurmonumenten

Philip Heitkamp

ANNO 1998

1:100

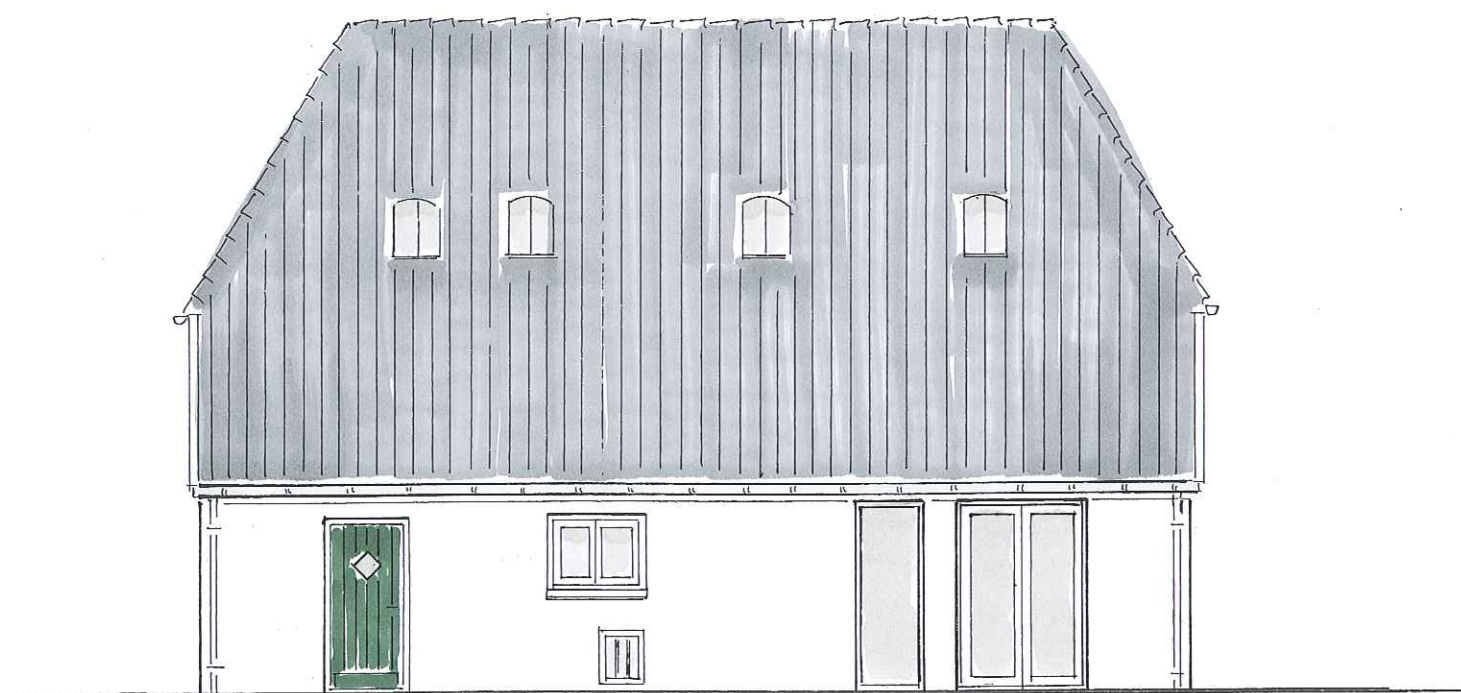

Noordgevel gewijzigd

Pastorieweg 2a Vorden

Gevelaanzicht

Natuurmonumenten

