



1:100

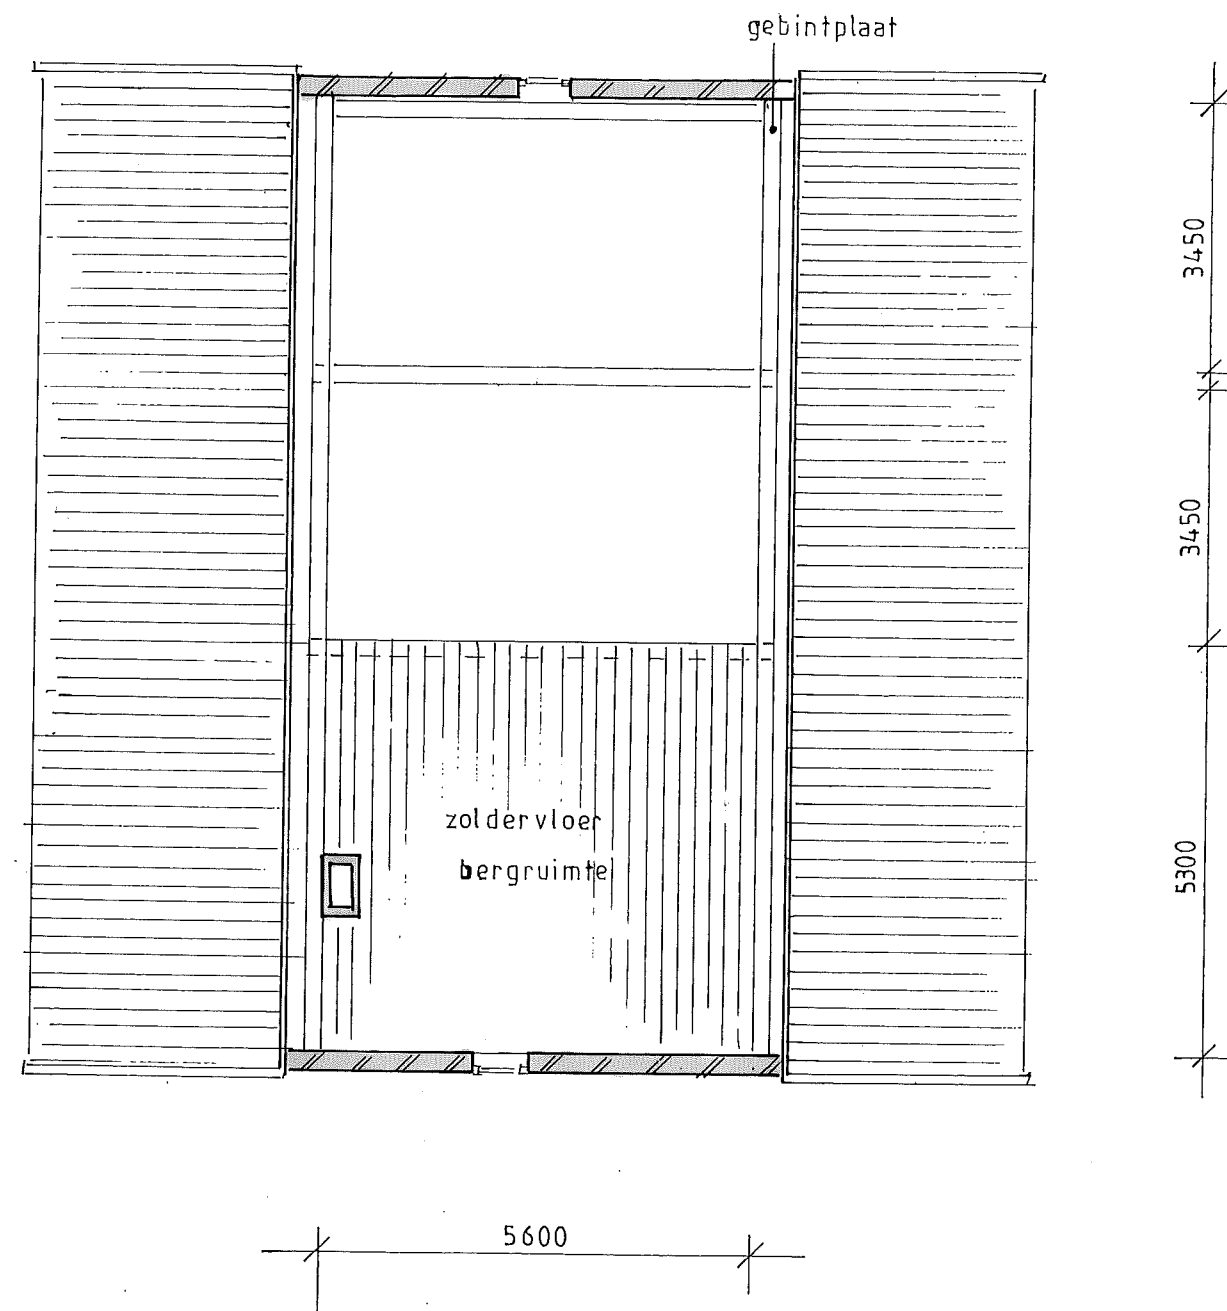

Zoldervloer bestaand
Pastorieweg 2a Vorden
Natuurmonumenten 11-1-2017


Maatvoering in het werk controleren

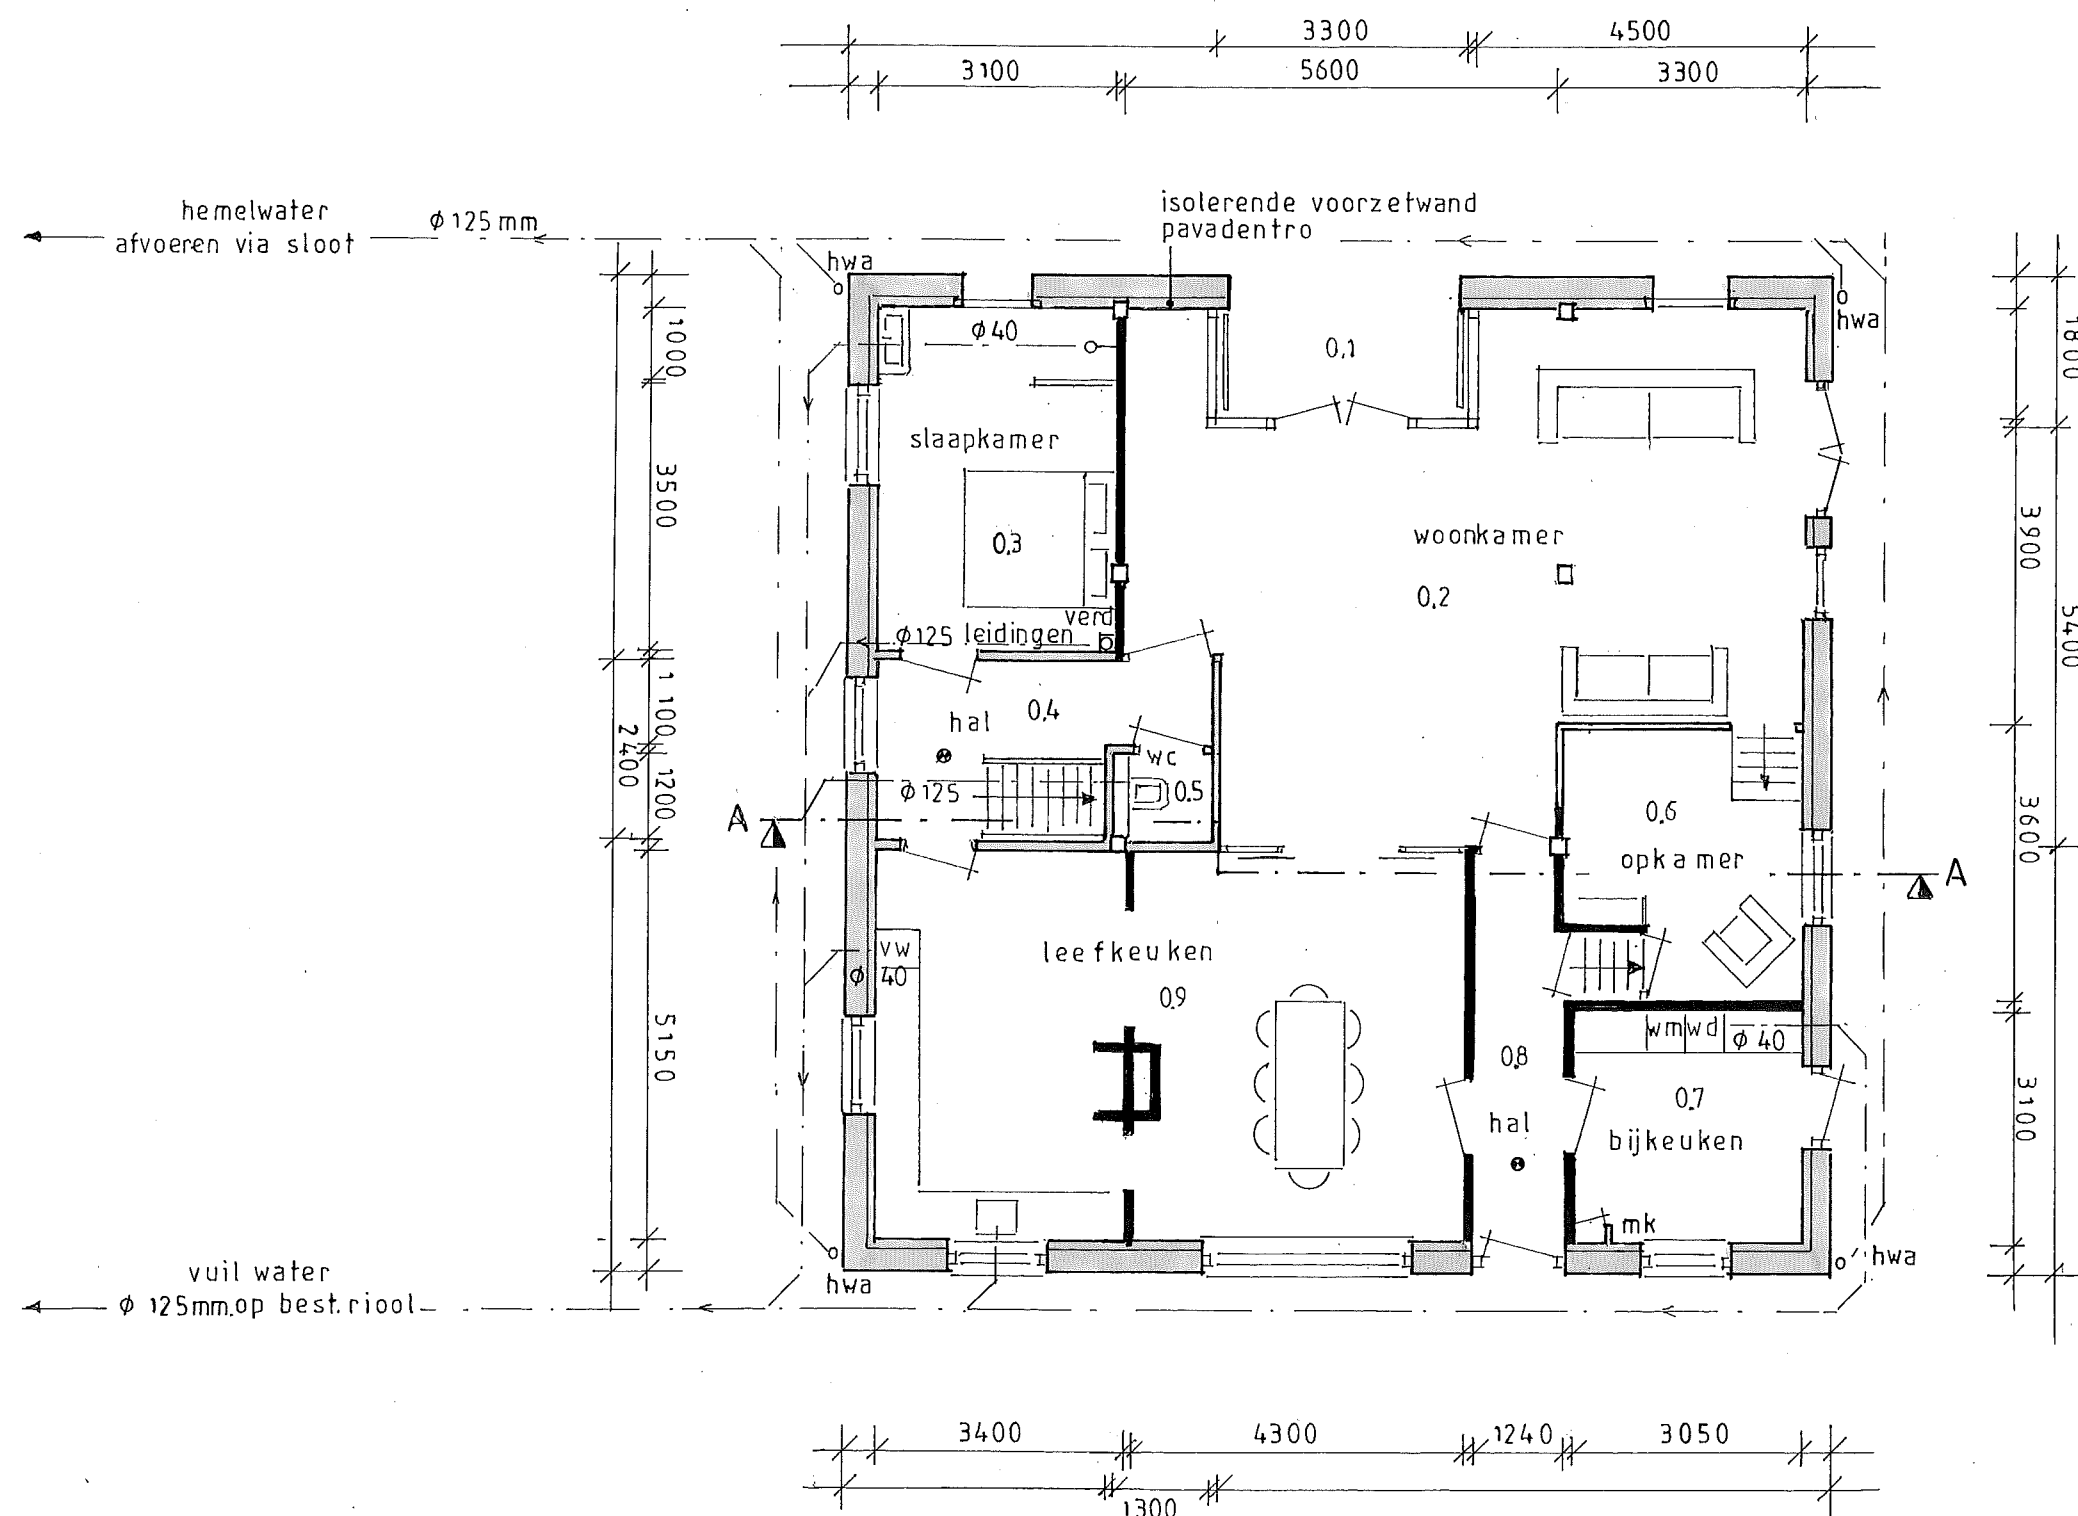


Plattegrond gewijzigd
Pastorieweg 2a Vorden
Natuurmonumenten 11-01-2017

Maten in het werk controleren


- optische rookmelder aangesloten 230 V.
aan elkaar doorgeschakeld

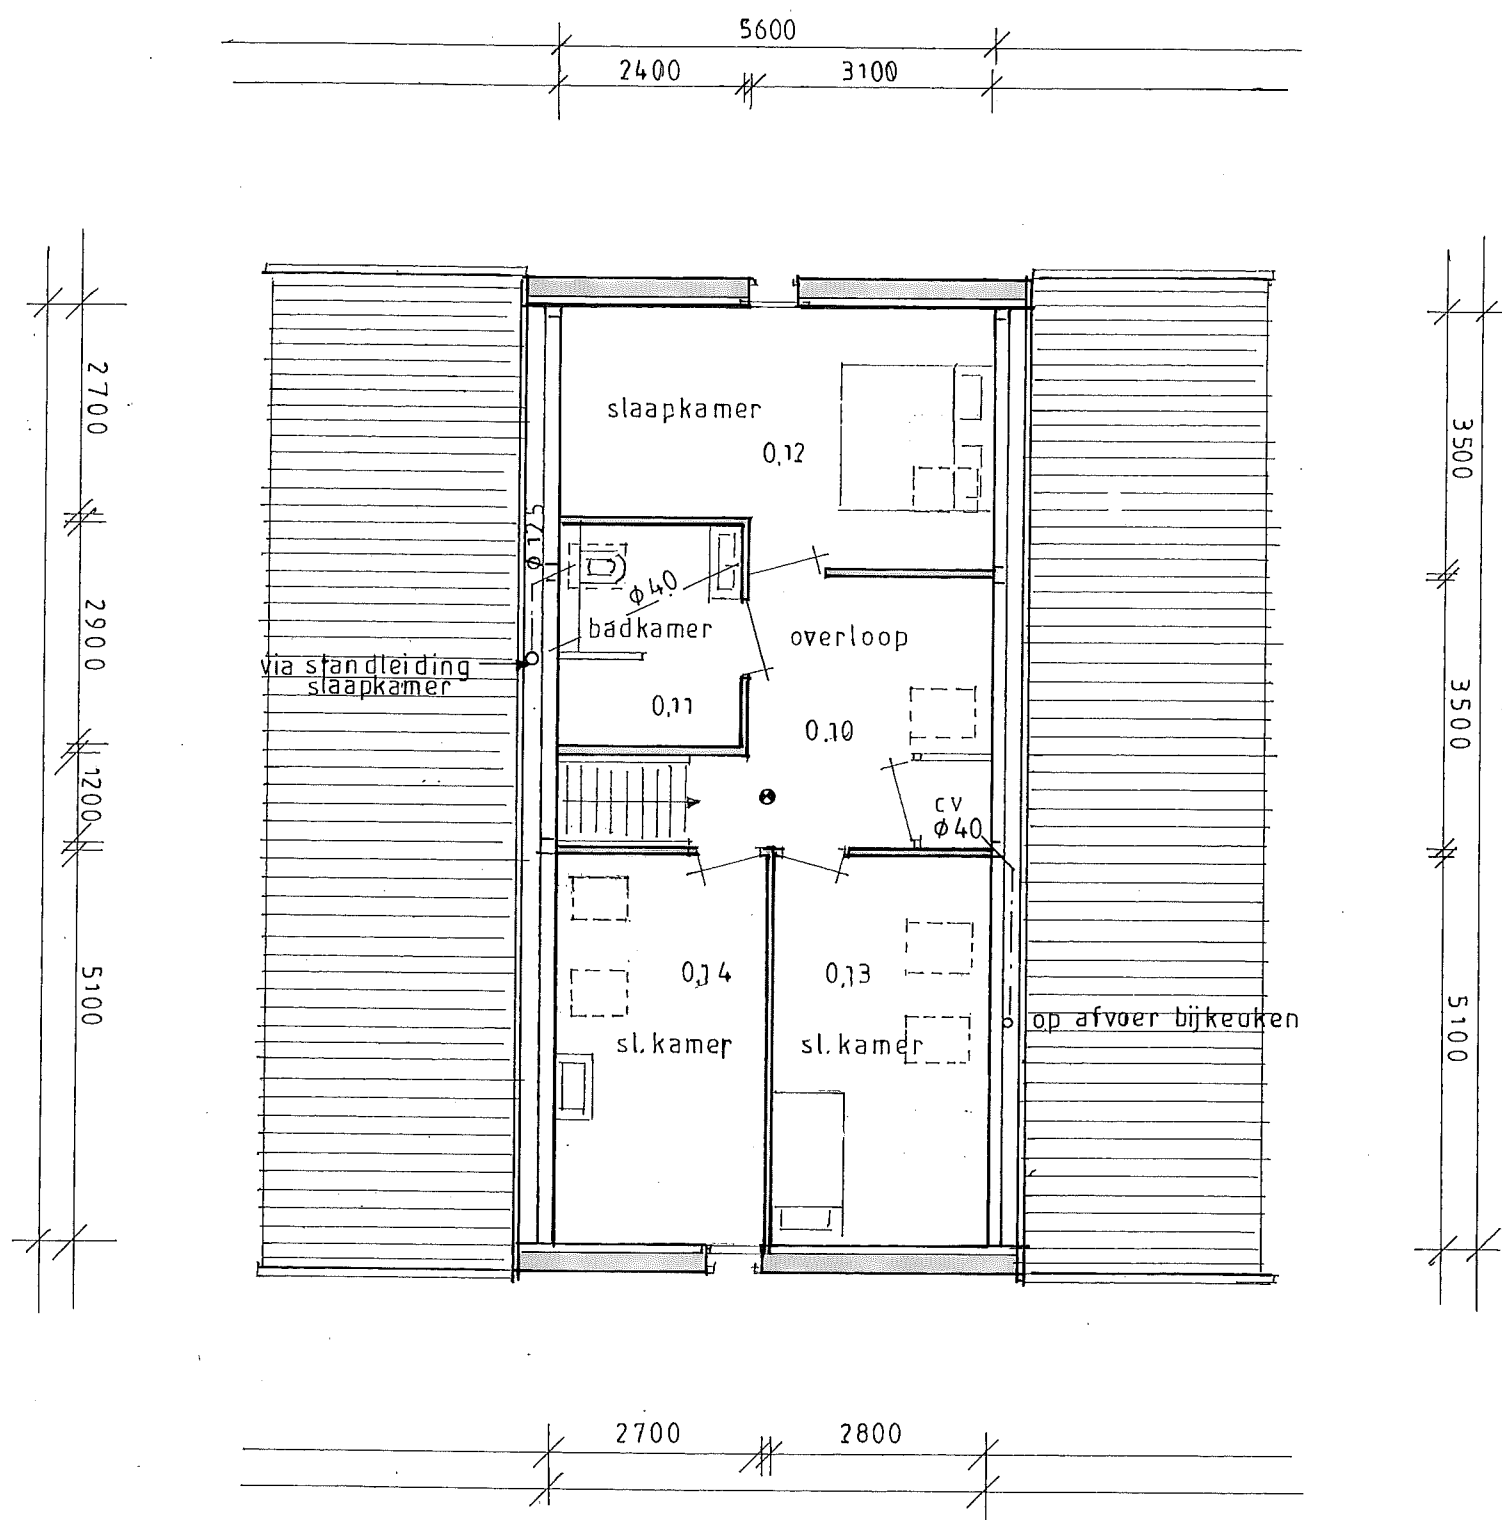



Geheel uitgevoerd volgens constructieberekeningen
en schetsen: H. Hilderink d.d. 13-10-2016

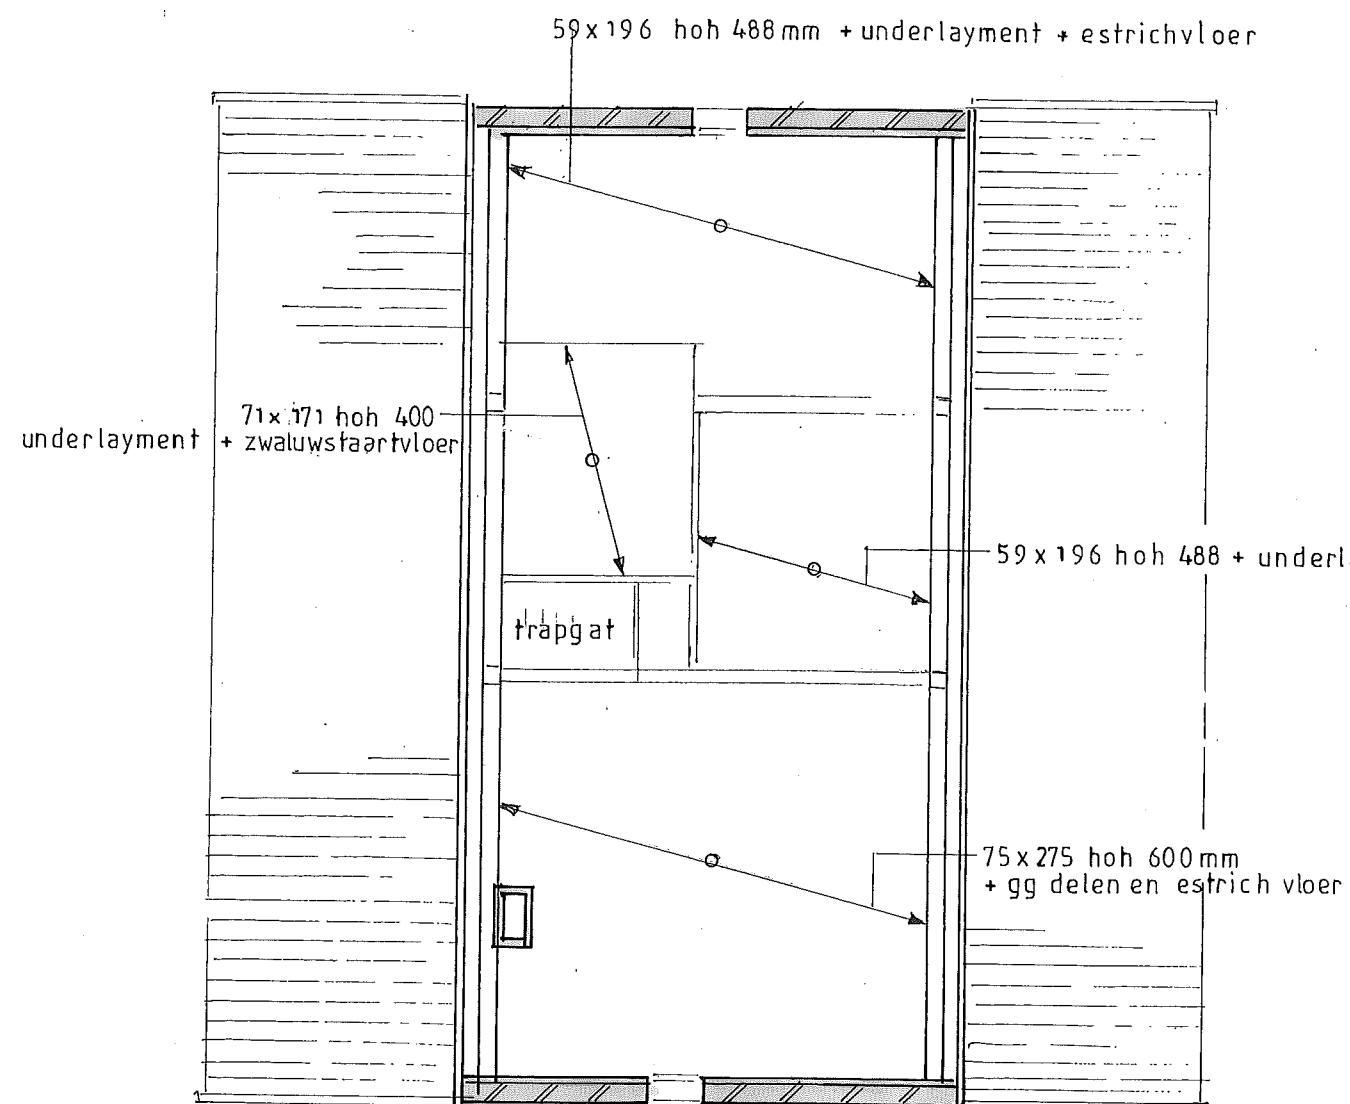

Overzichtstekening nieuwe verdiepsvloer

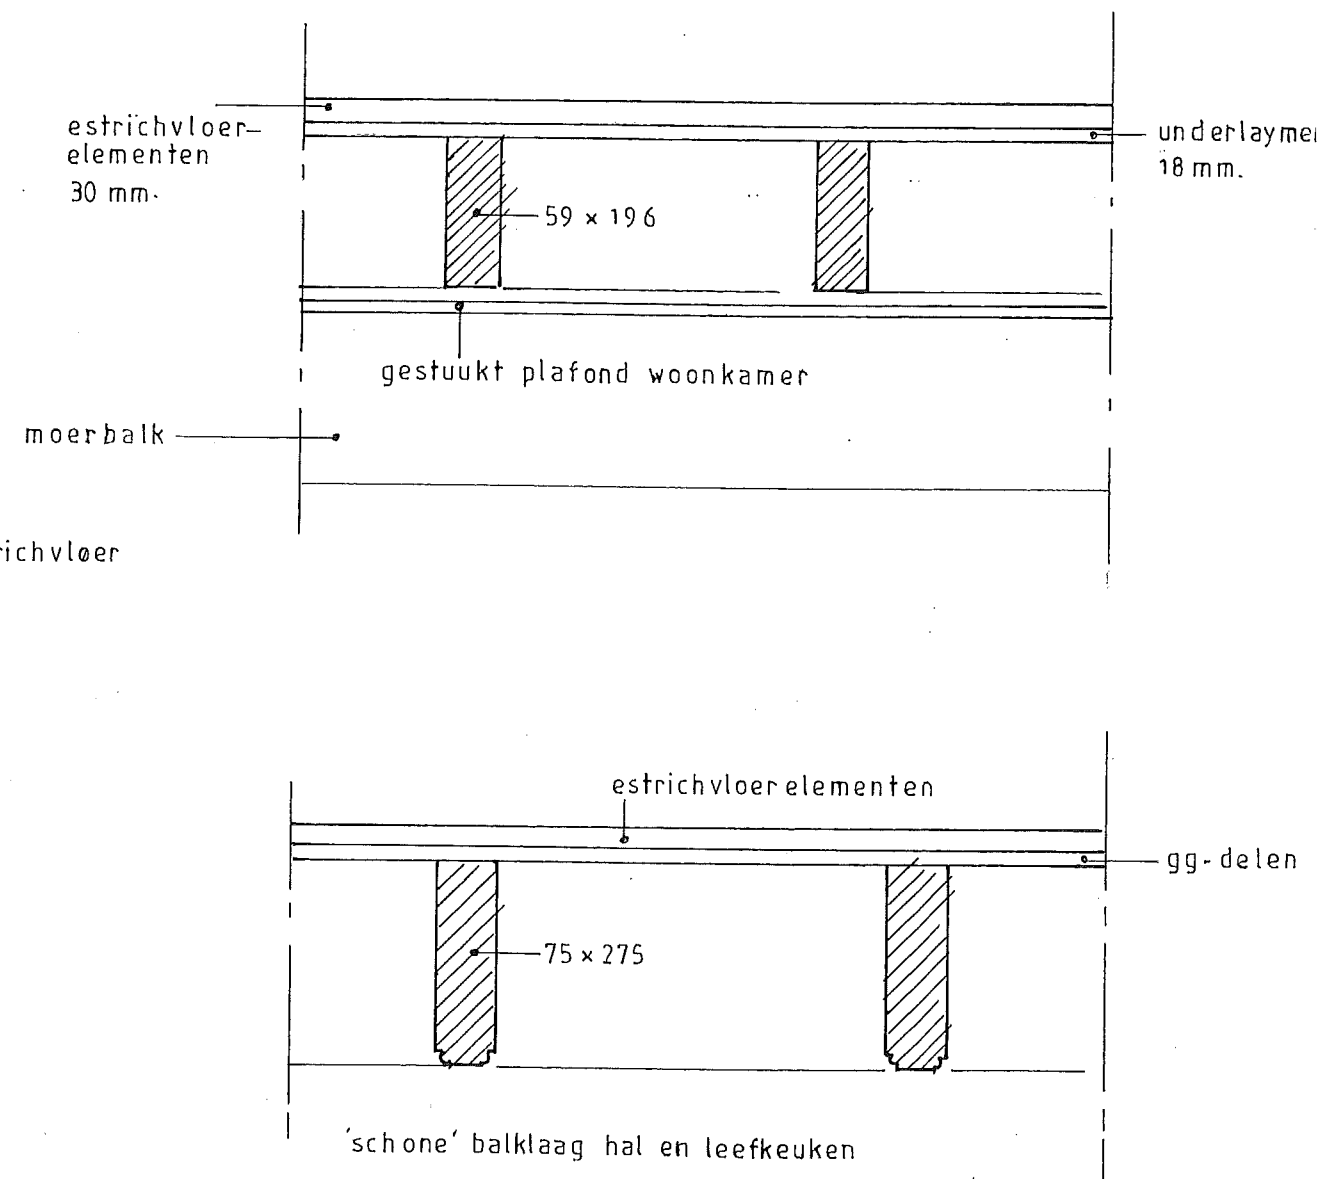

Details vloersamenstellingen

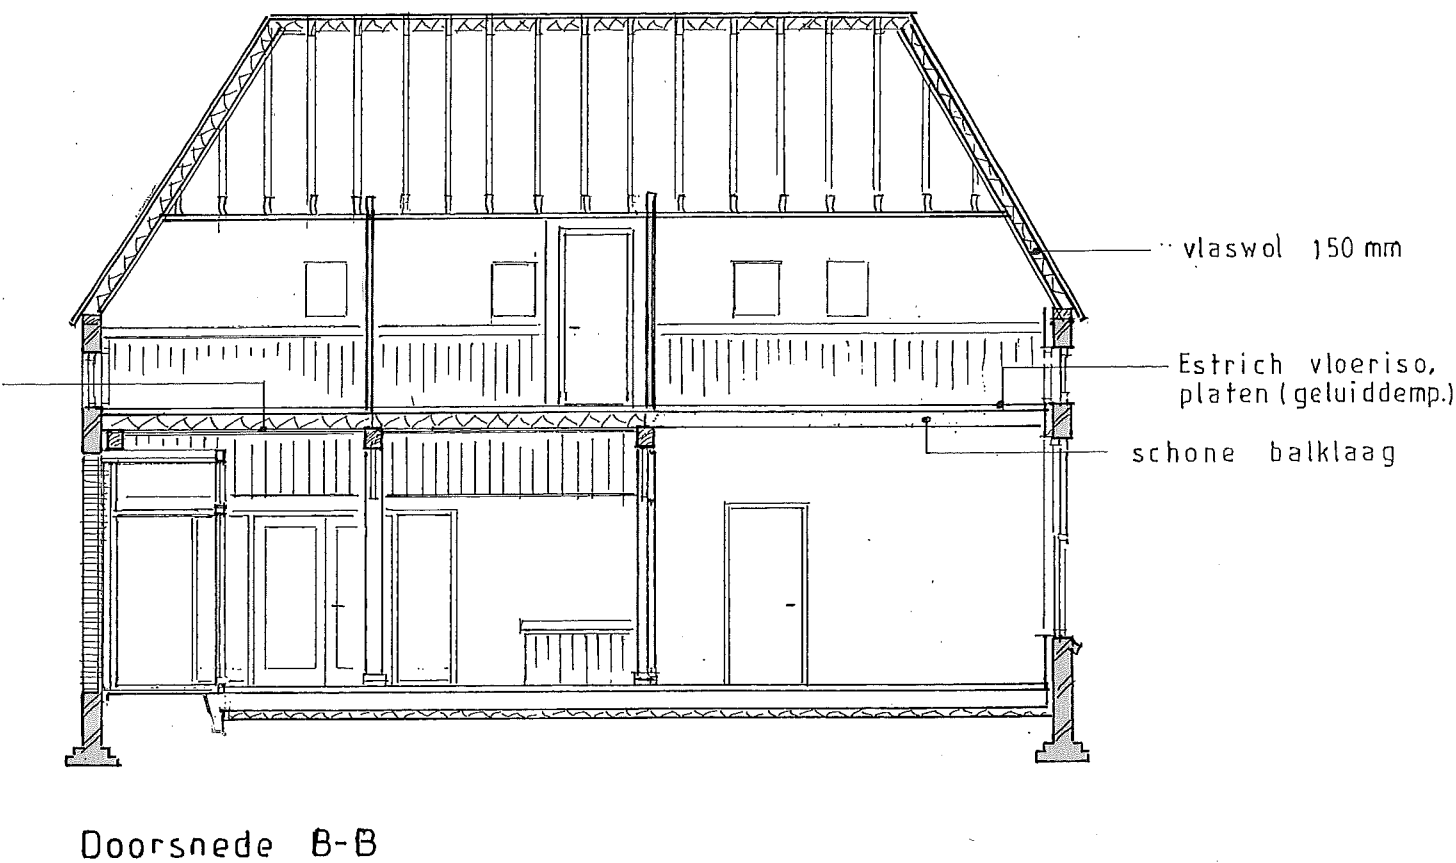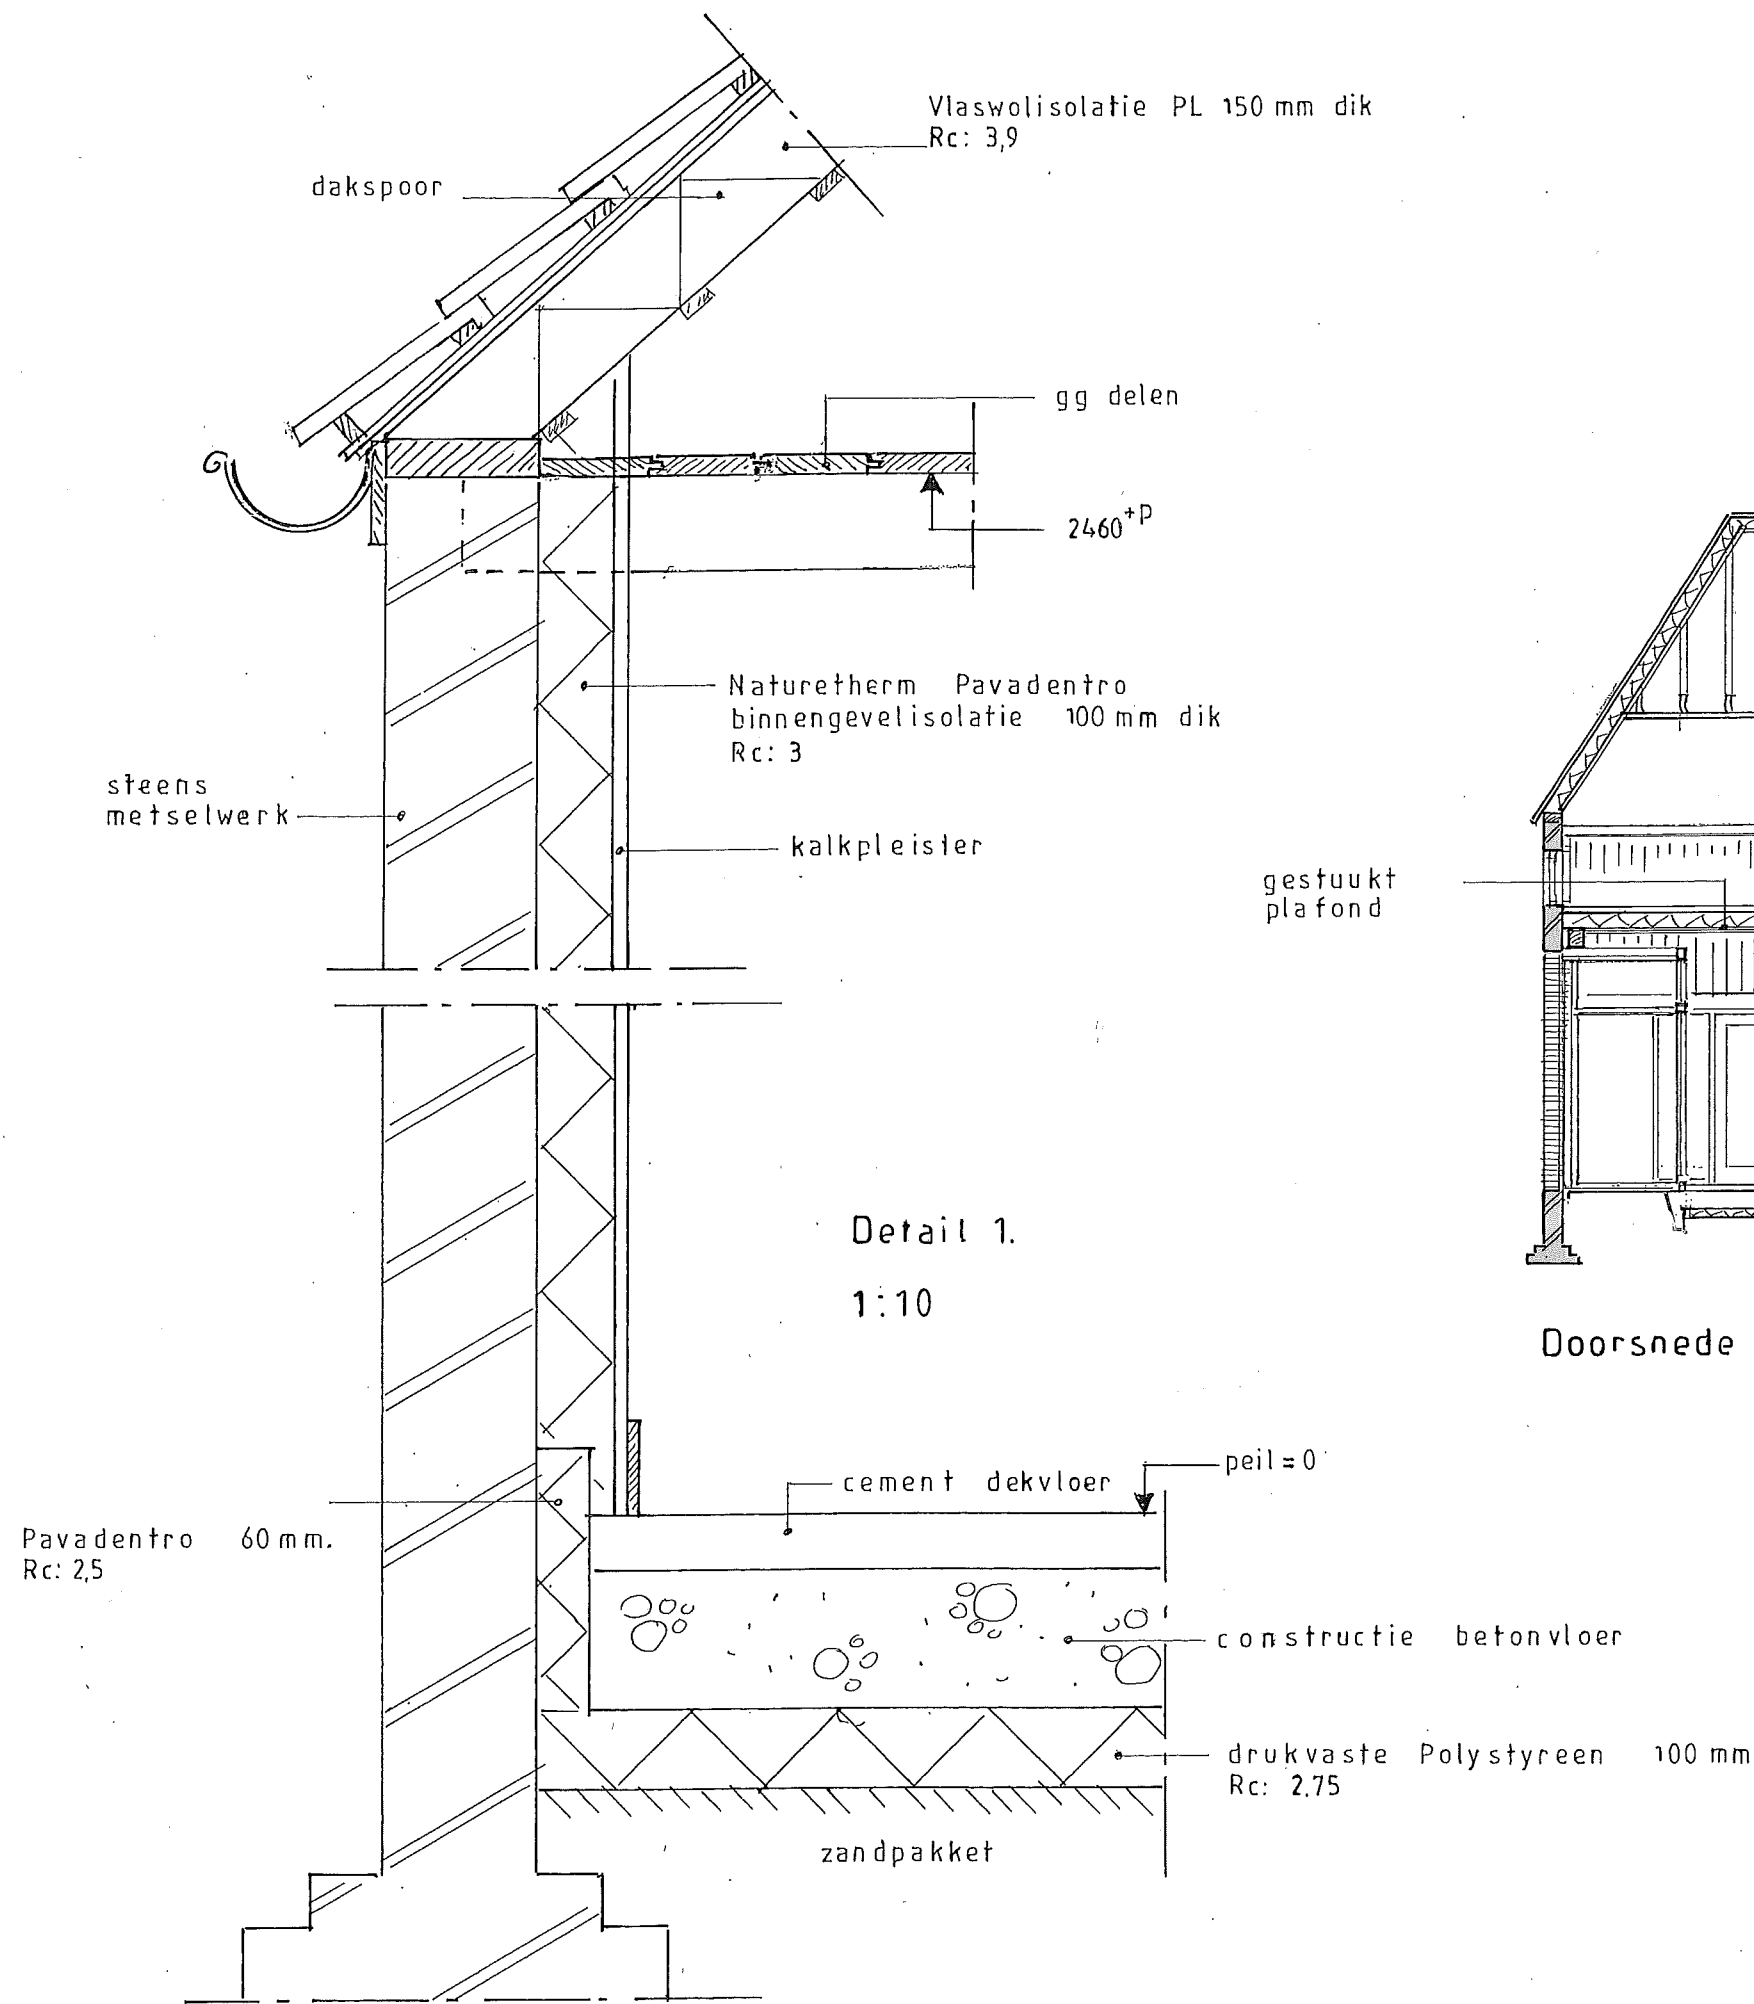

Maten in het werk controleren

Vrije doorgang binnendeuren
 - bestand: 900 x 2100 mm.
 - nw. beg.gr: 930 x 2300 mm
 - nw. verd.: 870 x 2300 mm

