



voorgevel bestaand noordoost

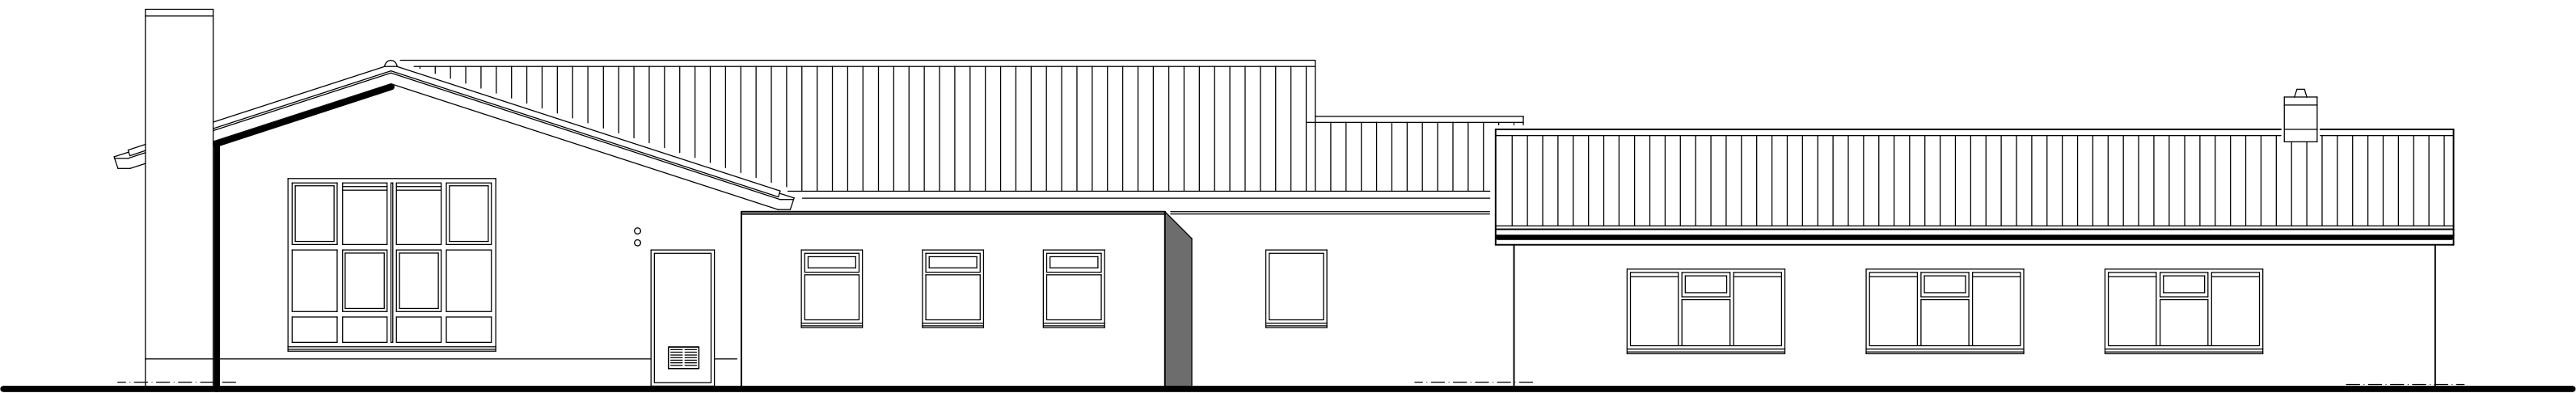


linker zijgevel bestaand zuidoost

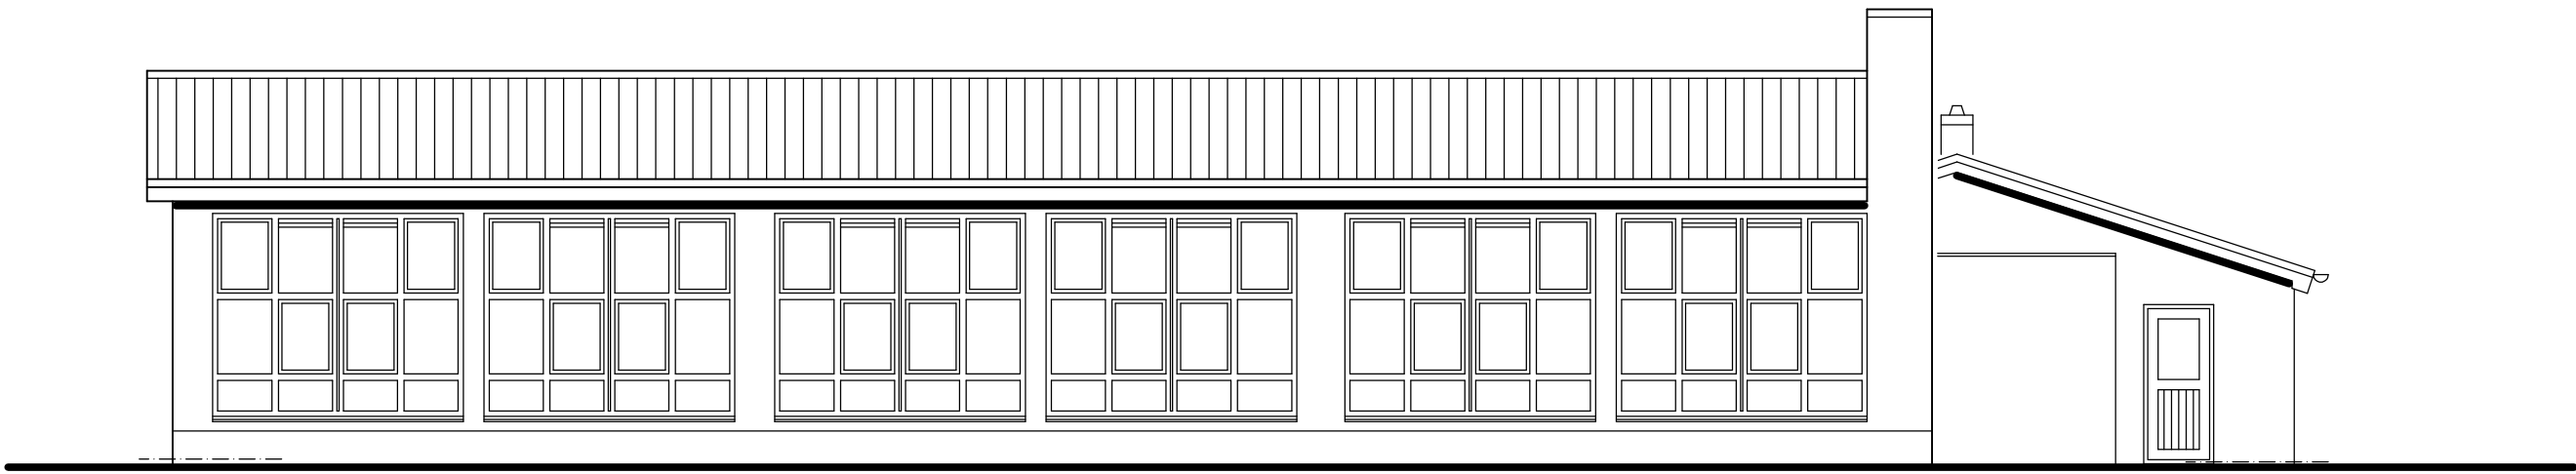

achtergevel bestaand zuidwest




rechter zijgevel bestaand noordwest

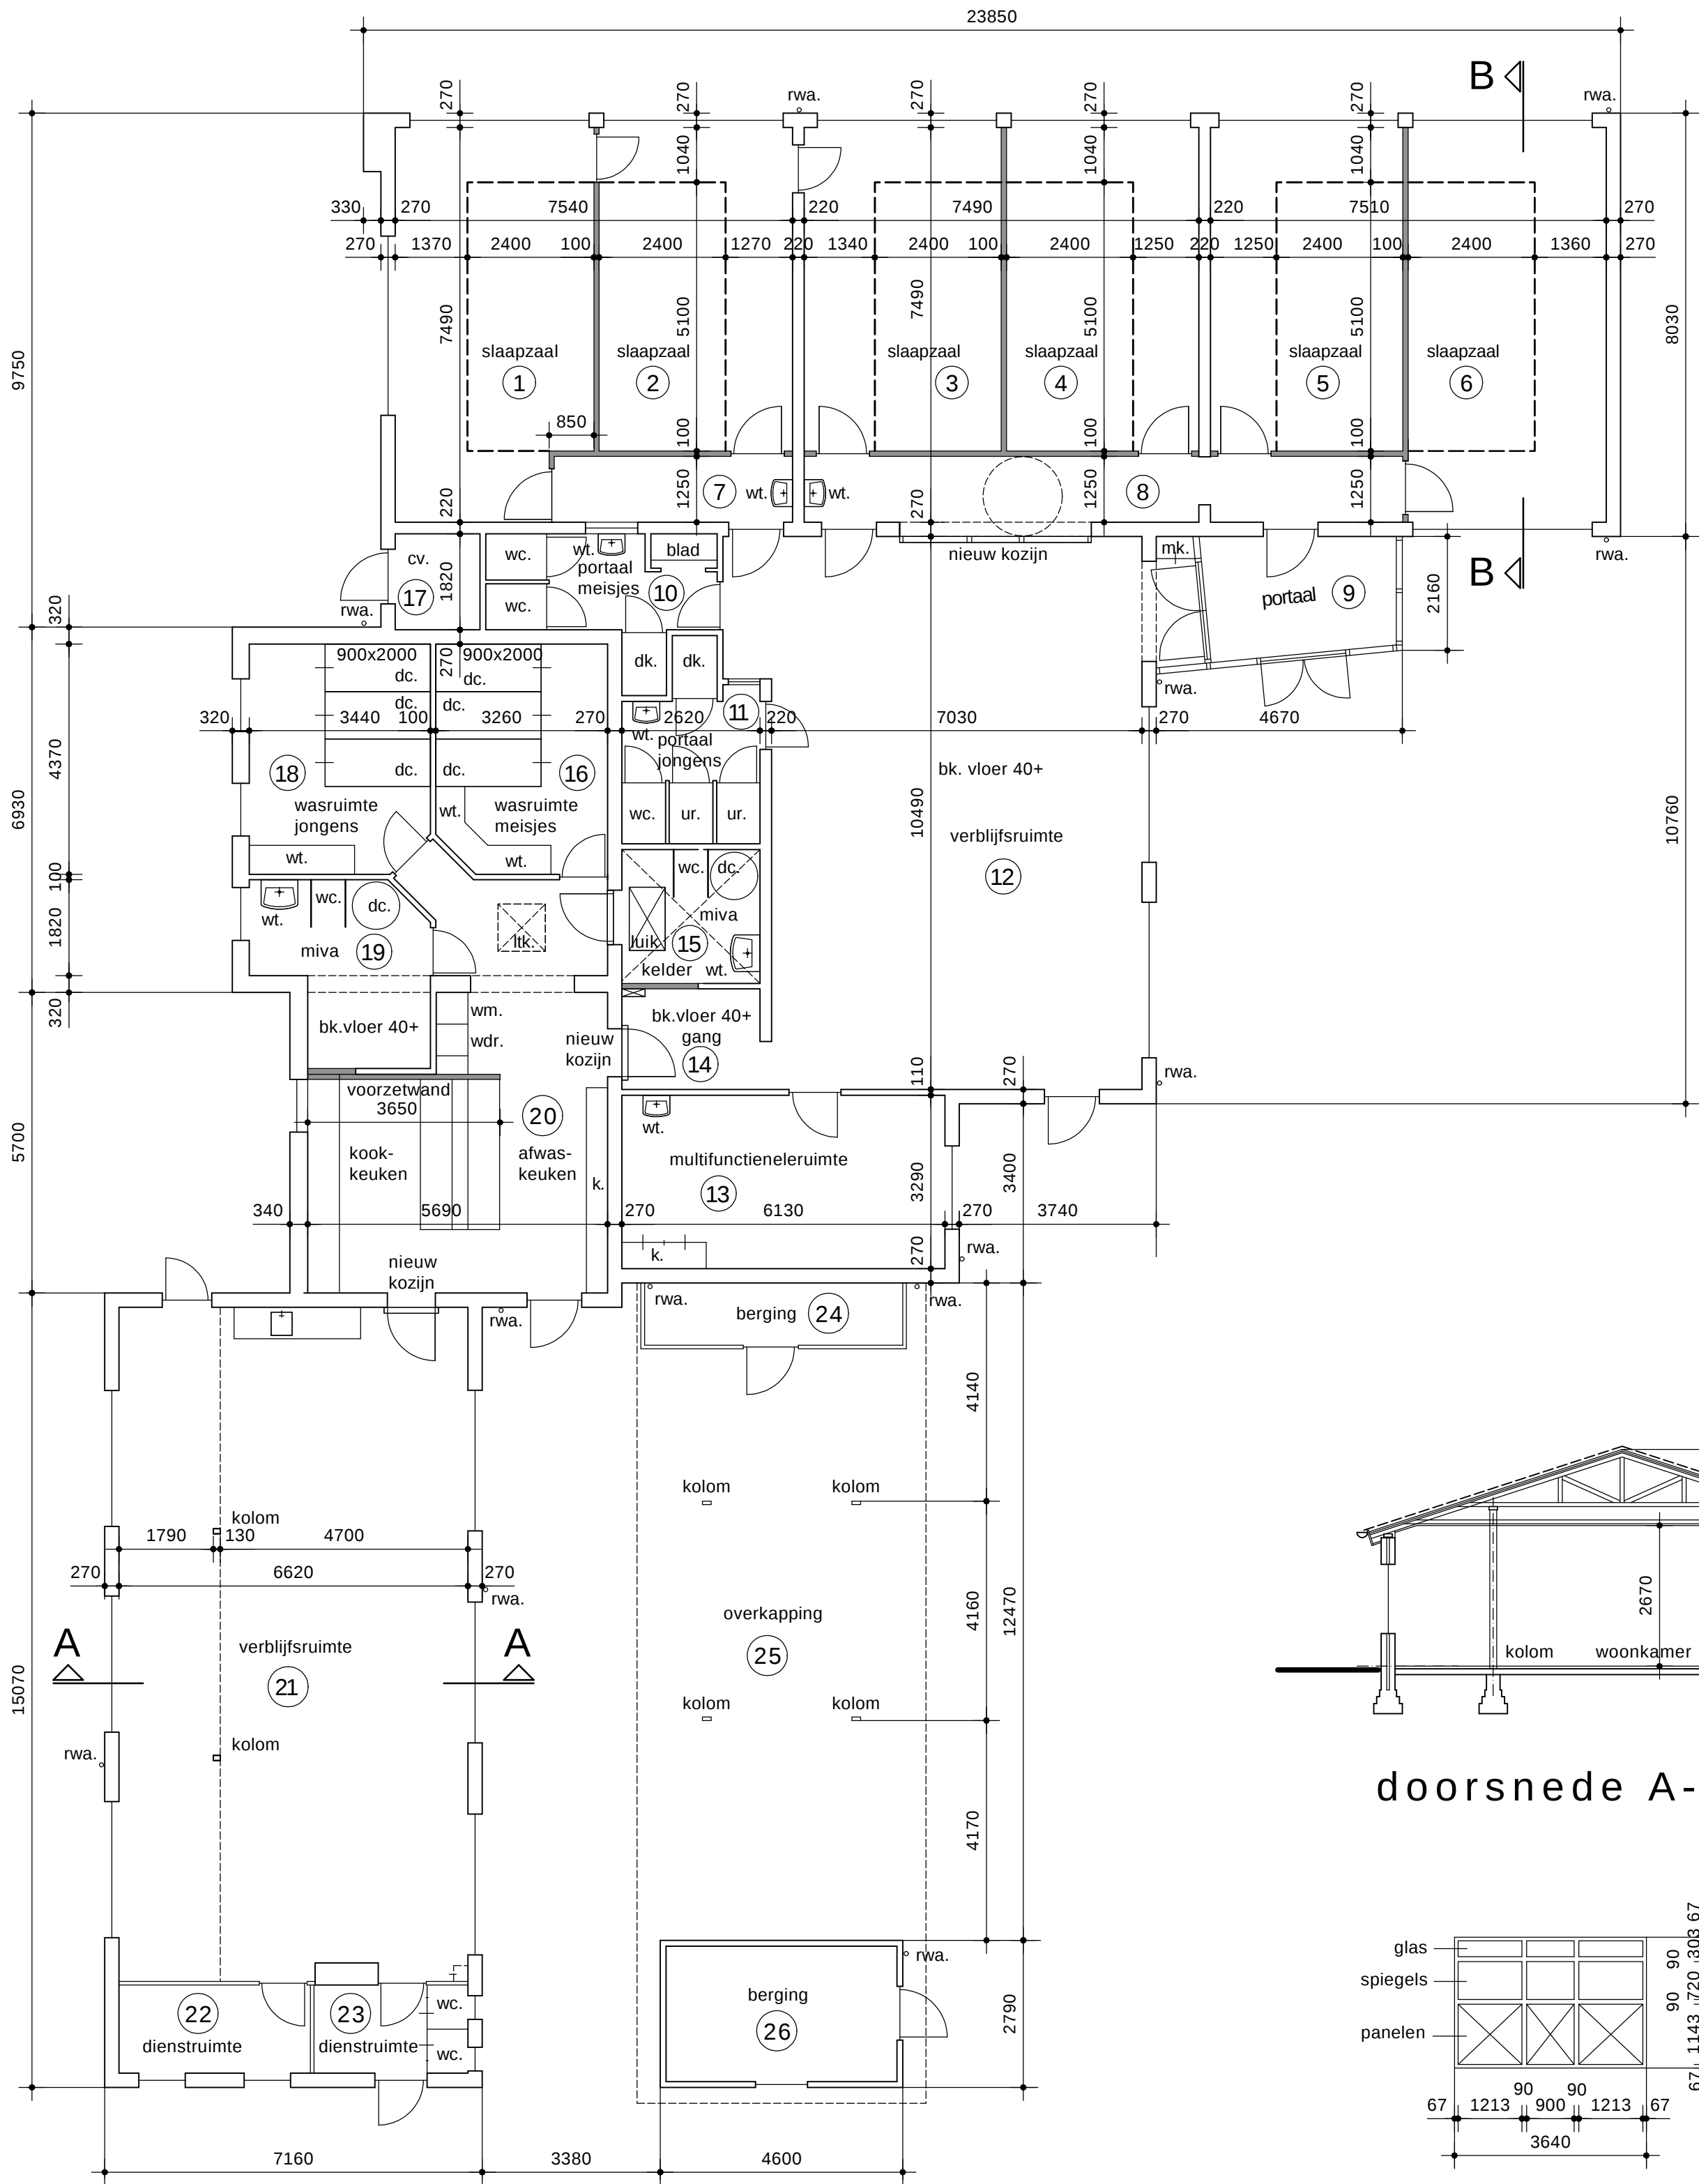


begane grond gewijzigd


school opp. buitenwerks ca.535 m2 en ca.19 m2 buitenberging met ca.52 m2 overkapping

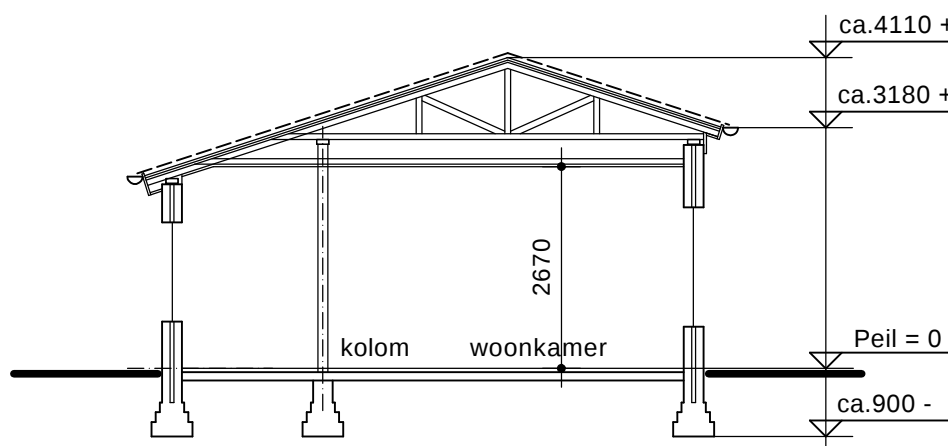

doorsnede A-A bestaand

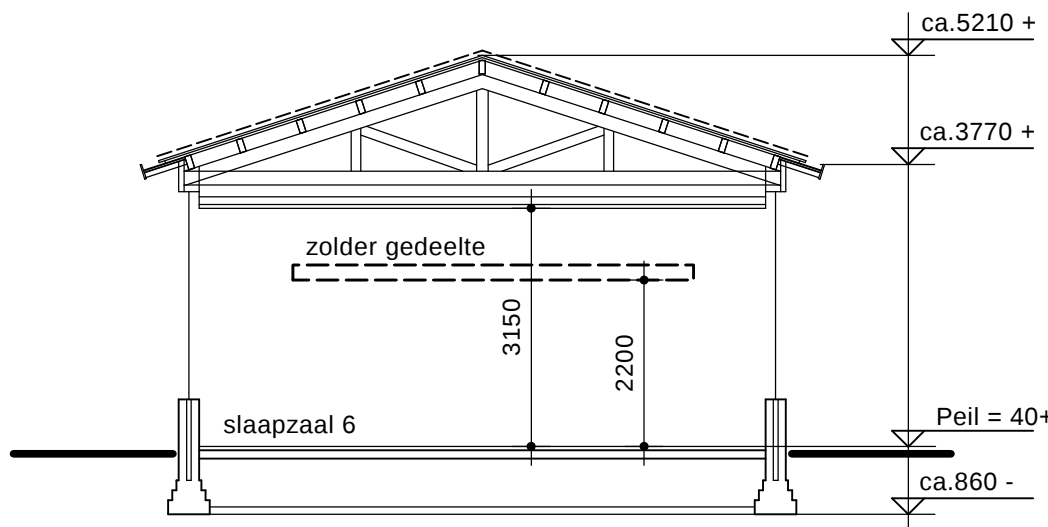


doorsnede B-B gewijzigd

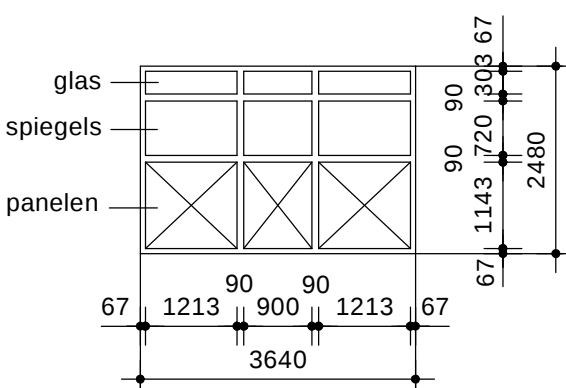

AANZICHT nieuw kozijn tussen ruimte 8 en 12

renvooi

- bkr. buitenkraan
- rwa. regenwaterafvoer met noodoverloop
- gs. gootsteen
- vw. vaatwasser
- wm. wasmachine
- wc. wandcloset
- ur. urinoir
- rga. rookgasafvoer
- wt. wastafel
- f. fonteintje
- dc. douche
- lb. ligbad
- sp. spoelbak
- k. kast
- dk. dienstkast

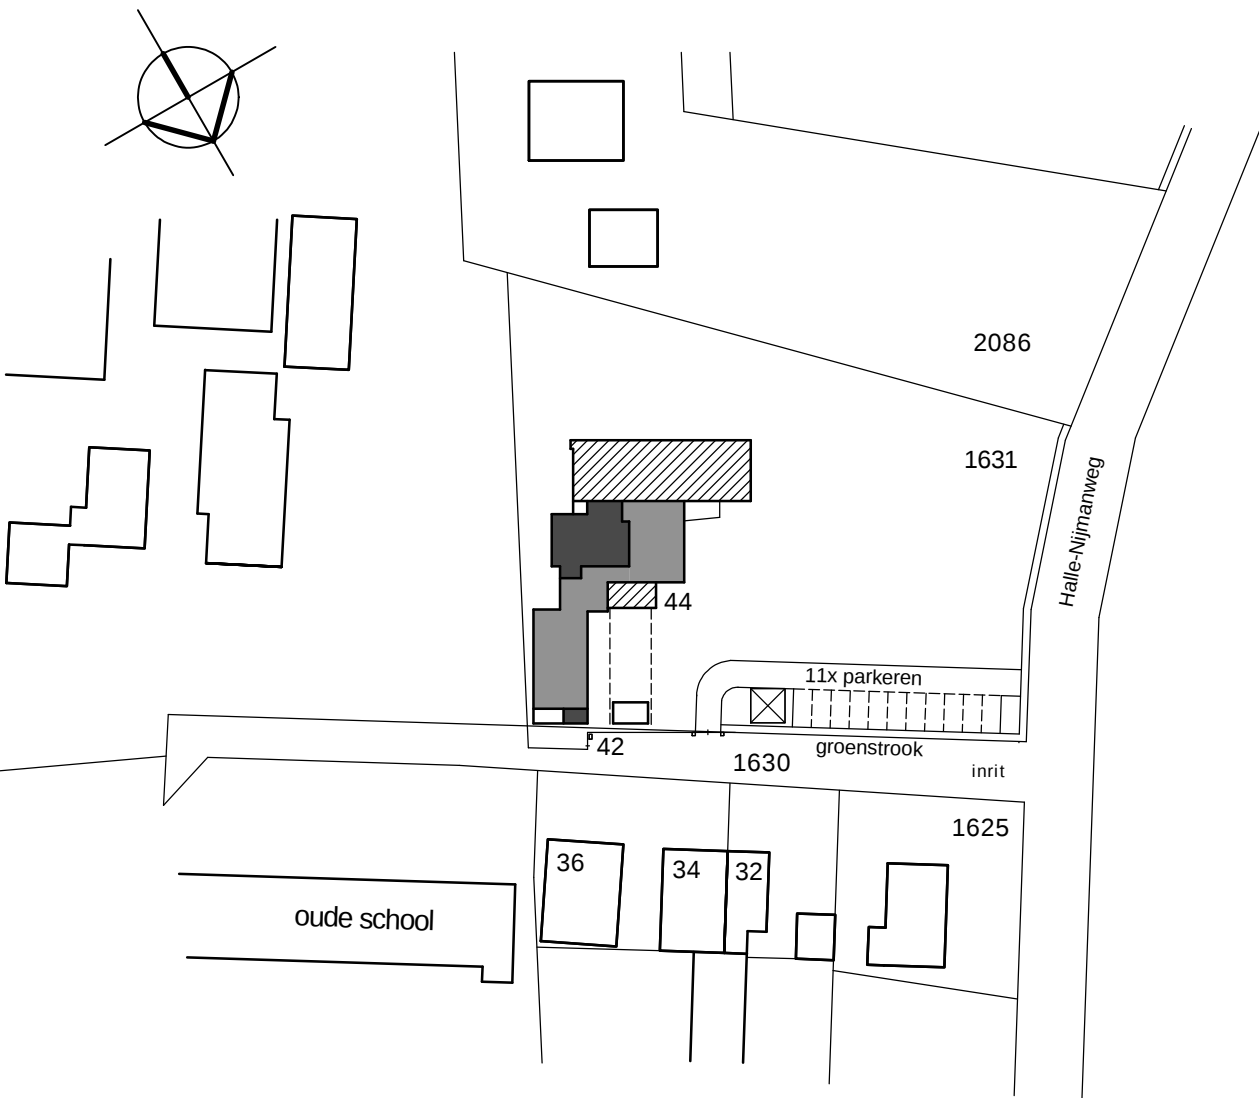

renvooi functiewijziging

- slapen
- dagverblijf
- sanitaire ruimten

situatie

schaal 1:1000
sectie E nr. 1631
gemeente Bronckhorst

maten in het werk controleren

onderdeel	tek.nr. 2016-02
gewijzigde toestand	
project: voormalige basisschool Halle Nijman aan de Halle-Nijmanweg 44 7025 EG Halle	schaal 1:100 datum jan. 2017 get. ar. form. A1 gew. 20-02-2017
opdrachtgever : de heer H. de Bruin Kerkstraat 122 3882 BV Putten tel: 06-12 91 91 22	
bouwkundig ontwerp- en tekenburo a.roordink c.v. kinsijsstraat 29 3882 vh putten	tel. 0341-35 64 38 mob. e-mail a.roordink1@chello.nl
blad	2