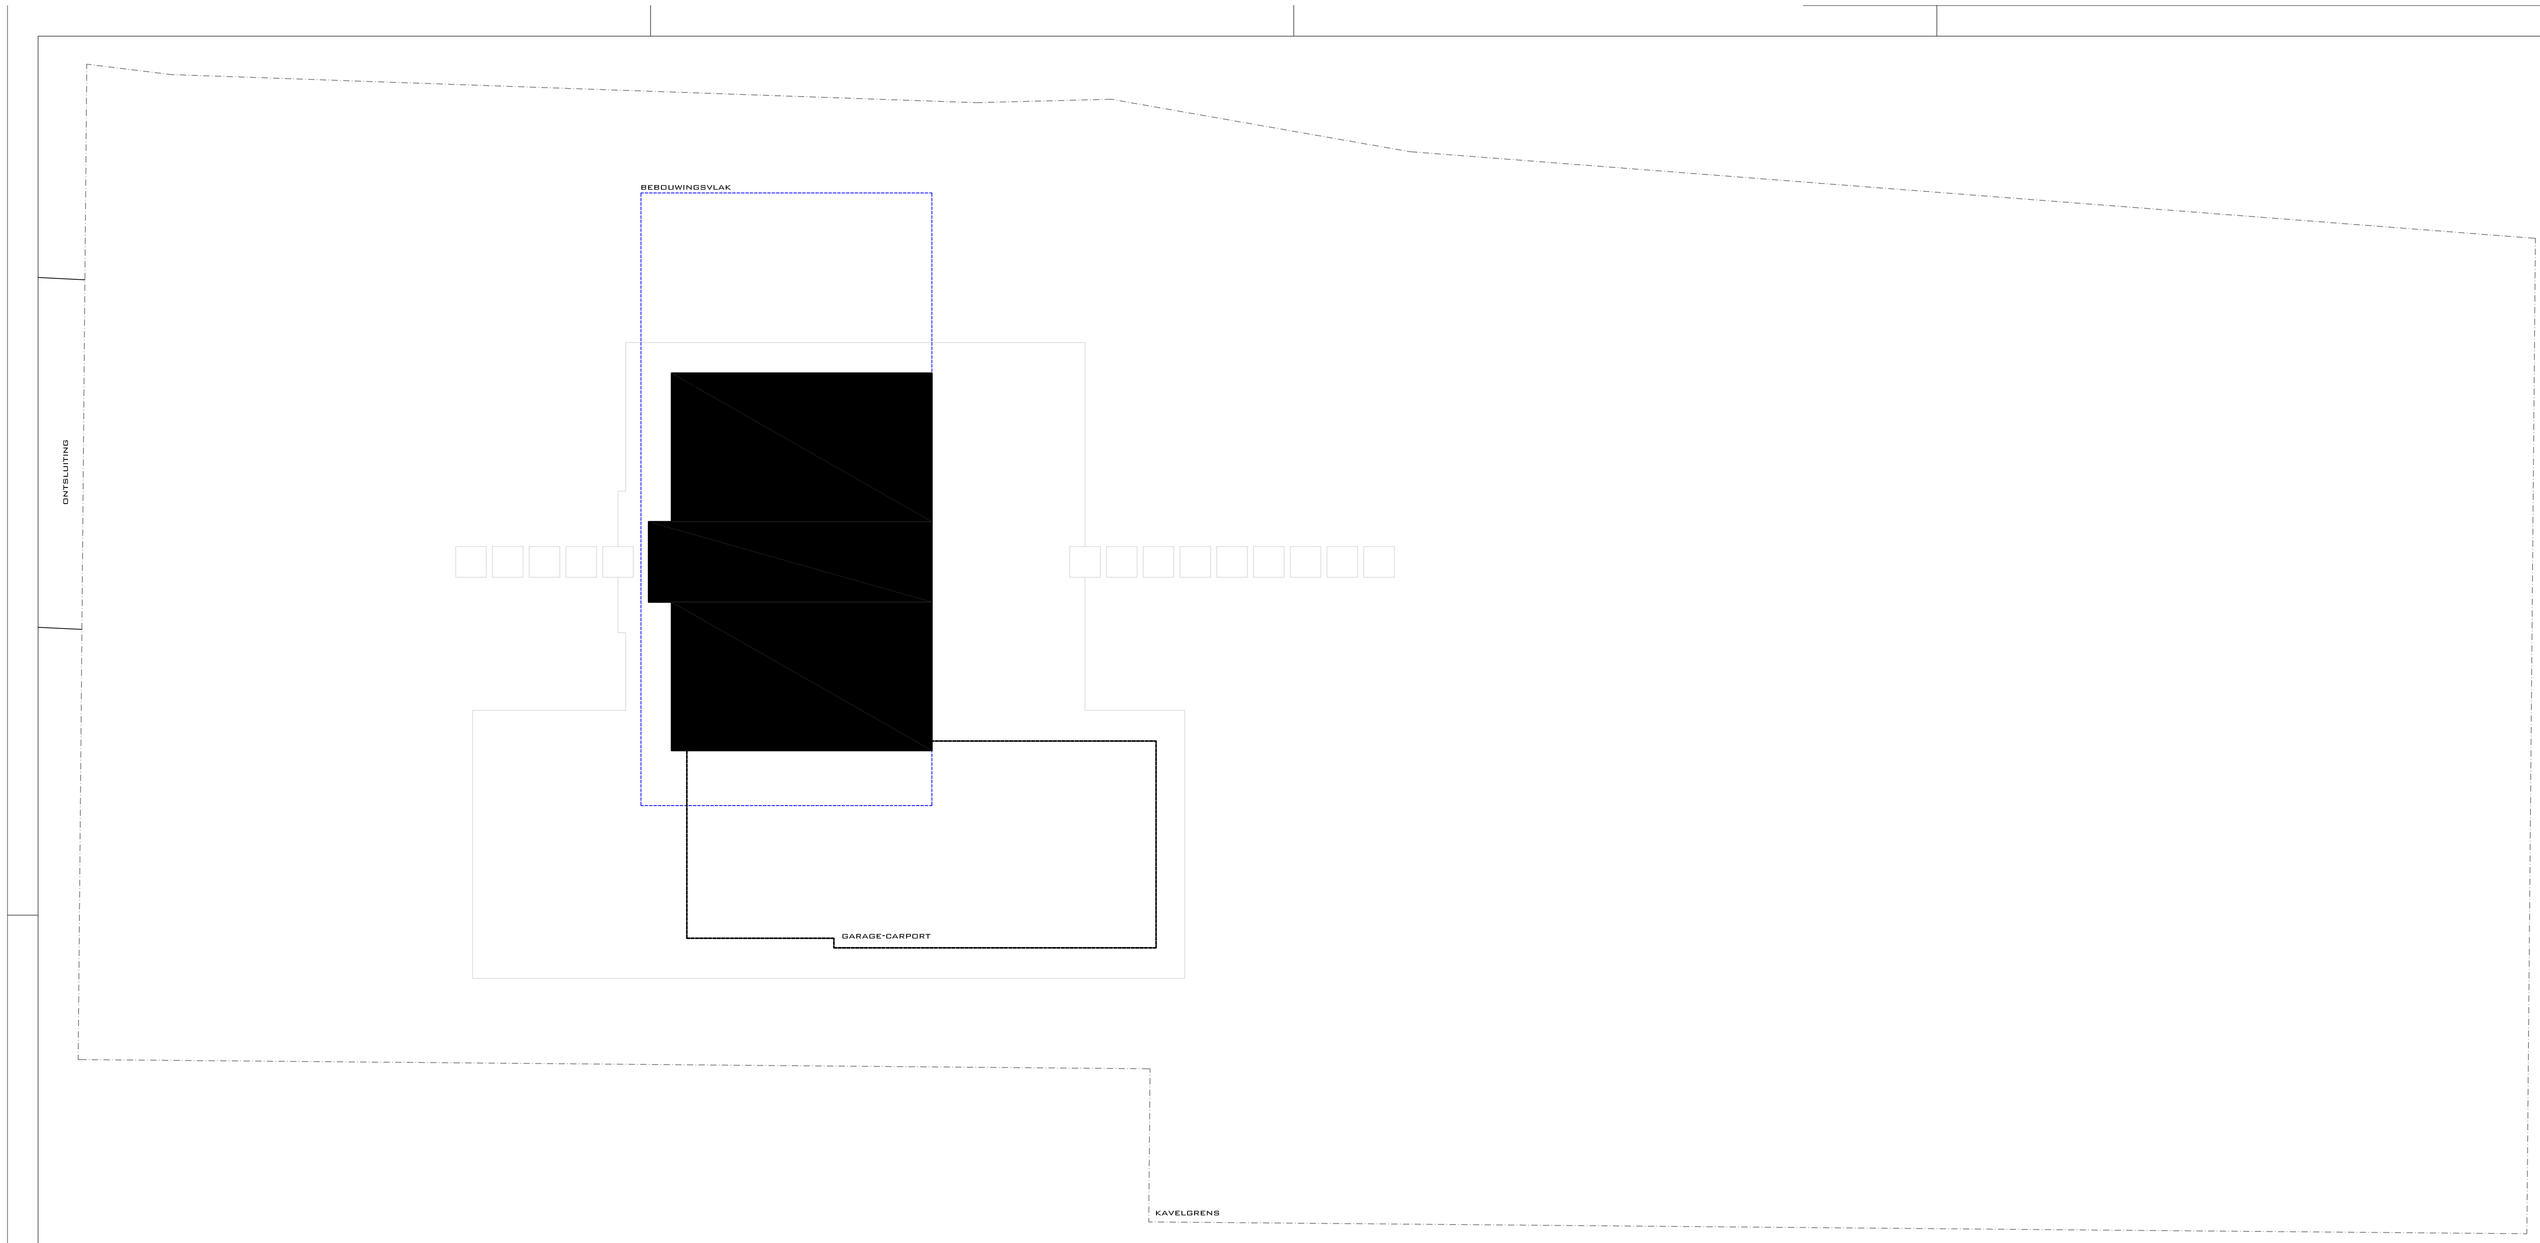

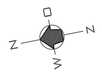

SITUATIE

SCHAAL :	1 :100
KAD. GEM:	BRONCKHORST
SECTIE:	SECTIE:
KAVELNO:	KAVELNO:
GELEGEN:	WITTEBRINK 10

MATEN IN HET WERK TE CONTROLEREN / IN OVERLEG AAN TE PASSEN
MAATVOERING PERCEELSGRENZEN ALLEEN VIA HET KADASTER TE VERKRIJGEN.

SITUATIE

SCHAAL :	1 :2000
KAD. GEM:	BRONCKHORST
SECTIE:	SECTIE:
KAVELNO:	KAVELNO:
GELEGEN:	WITTEBRINK 10

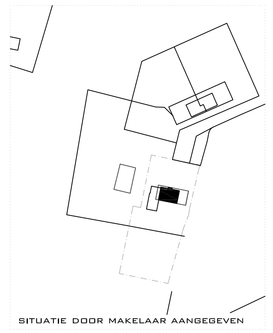

SITUATIE DOOR MAKELAAR AANGEGEVEN

HET VOORNEMEN TOT HET BOUWEN VAN EEN VRIJSTAAND LANDHUIS TE LICHTENVOORDE

- SITUATIETEKENING
- 01s 2017-009
- OPDRACHTGEVERS
- DATUM
- SCHAAL

M. MENTING EN K. HOLKENBORG
VENUS 17
7131 HD LICHTENVOORDE
T · 06 22 27 76 03
@ · MICHAELMENTING@HOTMAIL.COM
@ · KIMHOLKENBORG@LIVE.NL

19-04-2017
26-04-2017

1 : 100

A0

LINES ARCS
HENRI HUMMELINK

ONTWERP + TEKENSTUDIO VOOR HUIS EN TUIN

LEHARSTRAAT 12
7132 AS LICHTENVOORDE

MOBIEL 06 53 37 08 92
E-MAIL HHUMMELINK@LINES-ARCS.NL
WEB WWW.LINES-ARCS.NL
KVK ARNHEM 09220236
RABOBANK 1173.65.289

DE TEKENING IS EIGENDOM VAN LINES'ARCS. ZONDER SCHRIFTELIJKE TOESTEMMING VAN LINES'ARCS MAG NIETS VAN DEZE TEKENING WORDEN GEREPRODUCEERD, GEKOPIEERD, OF ANDERSZINDS GEBRUIKT WORDEN. MEET NIET VAN DE TEKENING