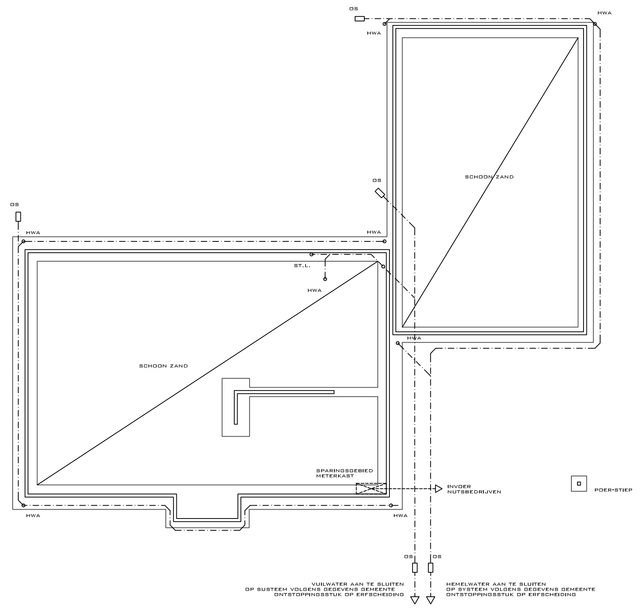

FUNDERING-RIOLERING
AANLEGDIEPTE VLGS. CONSTRUCTEUR

FUNDERING VOLGENS BEREKENING EN
TEKENING CONSTRUCTEUR
WAPENING Ø 6#150 OF Ø 8#150
BETONKWALITEIT C 20/25
STAALKWALITEIT B 500 A
HEMELWATER OP EIGEN TERREIN INFILTREREN
E.E.A. VLGS. VOORSCHRIFTEN GEMEENTE.
VUIL WATER AAN TE SLUITEN OP GEMEENTELIJK RIOOL.

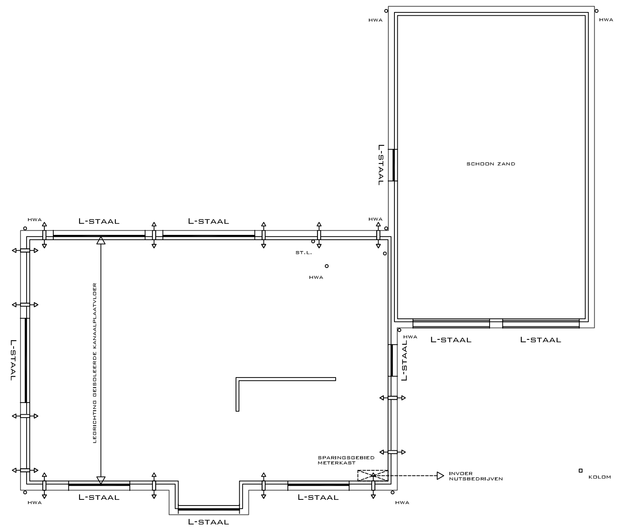

BEGANEGRONDVLOER

BEGANEGRONDVLOER GEISOLEERDE KANAALPLAATVLOER,
Rc= 3,5 m2K/W E.E.A. NADER TE BEPALEN.
UITGAANDE VAN VLOERVERWARMING
AFWERKING N.T.B.

VENTILATIEROOSTER, AANTAL VOLGENS HUIDIGE EISEN

LIJNLAST

LEGRICHTING PS-COMBINATIEVLOER

KRUIPGAT

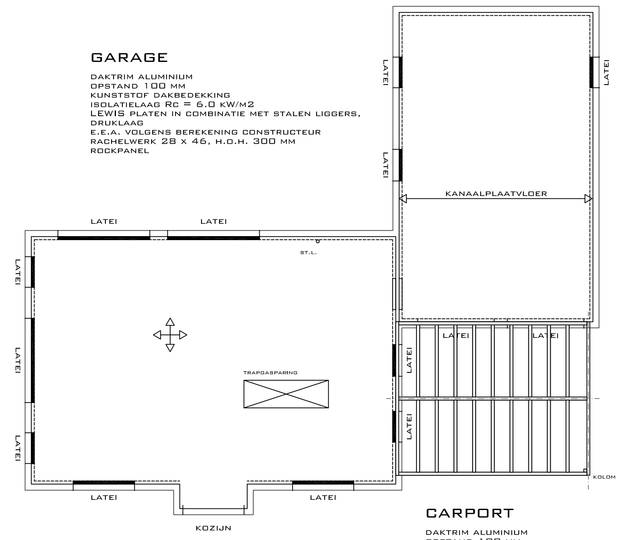

VERDIEPINGSVLOER
ONDERKANT 2600+P

PORTAALSPANTEN DOOR CONSTRUCTEUR AAN TE GEVEN.
E.E.A. NADER AAN TE LEVEREN DOOR CONSTRUCTEUR MN.
3 WKN VOOR AANVANG BOUW.

VERDIEPINGSVLOER UIT TE VOEREN
IN LEWIS-PLATEN IN COMBINATIE MET STALEN LIGGERS EN DRUKLAAG.
E.E.A. VOLGENS BEREKENING CONSTRUCTEUR
AFWERKING N.T.B.

LIJNLAST

HOUTEN BALKLAAG VOORZIEN VAN VOLGOENDE
OPWAARANKERS
E.E.A. VOLGENS TEKENING EN BEREKENING CONSTRUCTEUR

LEGRICHTING PLATEN-LIGGERS

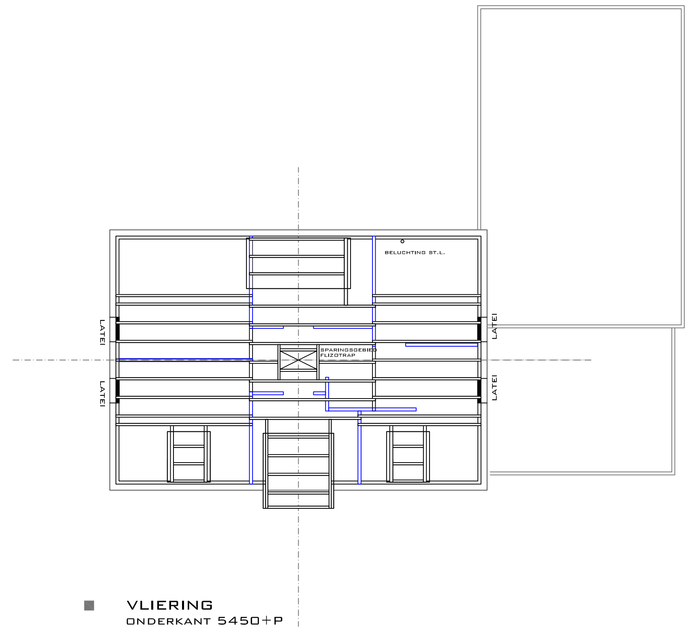

VLIERING
ONDERKANT 5450+P

VLIERINGVLOER UIT TE VOEREN
IN LEWIS-PLATEN IN COMBINATIE MET STALEN LIGGERS EN DRUKLAAG,
DAN WEL UIT TE VOEREN MET EEN HUIDEN BALKLAAG
E.E.A. VOLGENS BEREKENING CONSTRUCTEUR
AFWERKING N.T.B.

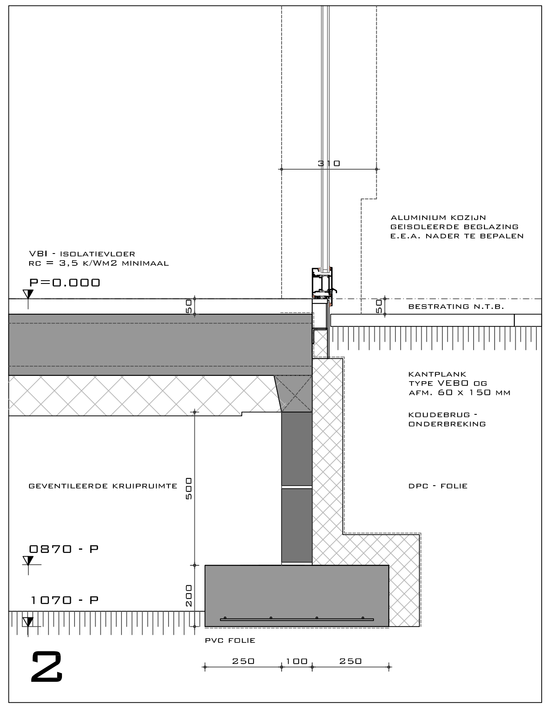

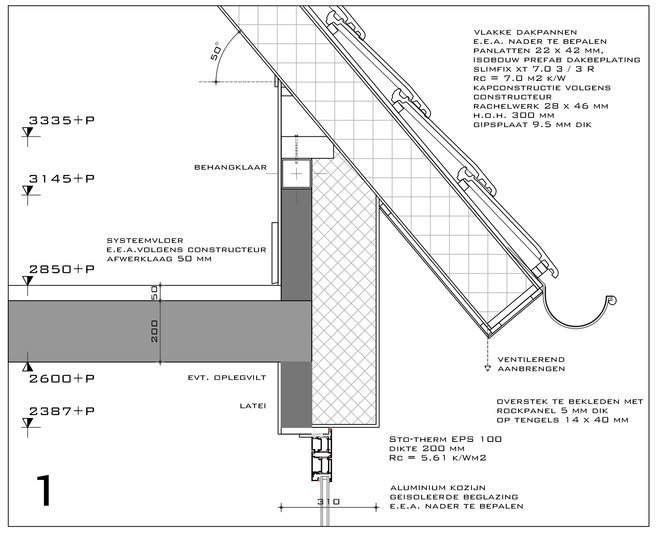

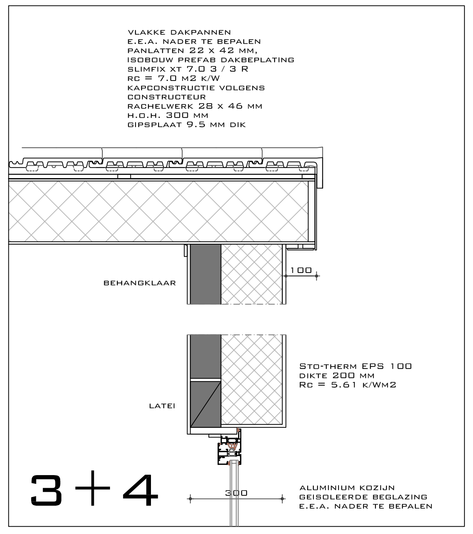

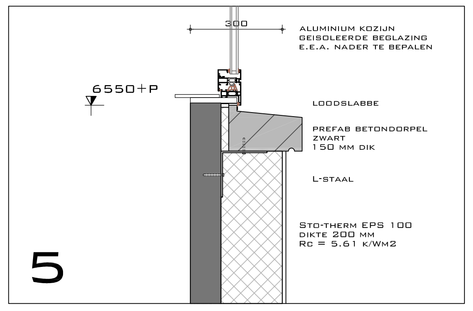

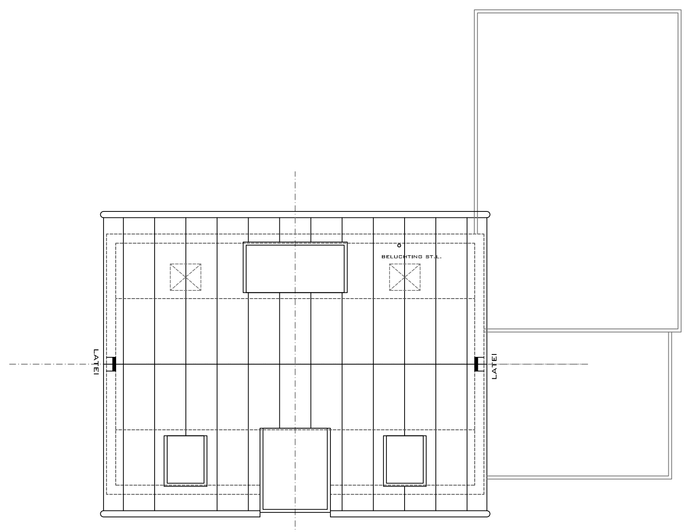

VLIERING
OK SNIJPUNT DAKPLAATEN 8210+P

VLAKKE DAKPANNEN
E.E.A. NADER TE BEPALEN
PANLATTEN 22 x 42 MM,
ISOBOUW PREFAB DAKBEPLATING
SLIMFIX XT 7.0 3 / 3 R
RC = 7.0 M2 K/W
KAPCONSTRUCTIE VOLGENS
CONSTRUCTEUR
RADHELWERK 28 x 46 MM
H.O.H. 300 MM
GIPSPLAAT 9.5 MM DIK

MATEN IN HET WERK TE CONTROLEREN / IN OVERLEG AAN TE PASSEN
MAATVOERING PERCEELSGRENZEN ALLEEN VIA HET KADASTER TE VERKRIJGEN.

SITUATIE

SCHAAL : 1 :2000
KAD. GEM: BRONKHORST
SECTIE: SECTIE:
KAVELNO: KAVELNO:
GELEGEN: WITTEBRINK 1c

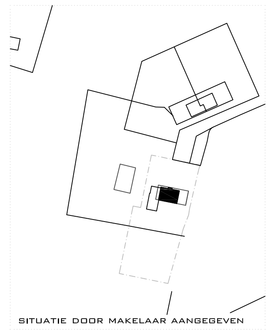

SITUATIE DOOR MAKELAAR AANGEGEVEN

HET VOORNEMEN TOT HET BOUWEN VAN EEN VRIJSTAAND LANDHUIS TE LICHTENVOORDE

CONSTRUCTIETEKENING
01c 2017-009

OPDRACHTGEVERS

M. MENTING EN K. HOLKENBORG
VENUS 17
7131 HD LICHTENVOORDE
T - 06 22 27 76 03
@ - MICHAELMENTING@HOTMAIL.COM
@ - KIMHOLKENBORG@LIVE.NL

DATUM	SCHAAL
21-04-2017	1 : 100
26-04-2017	

LINES ARCS
HENRI HUMMELINK
ONTWERP + TEKENSTUDIO VOOR HUIS EN TUIN

LEHARSTRAAT 12
7132 AS LICHTENVOORDE

MOBIEL 06 53 37 08 92
E - MAIL HHUMMELINK@LINES-ARCS.NL
WEB WWW.LINES-ARCS.NL
KVK ARNHEM 09220236
RABOBANK 1173.65.289

DE TEKENING IS EIGENDOM VAN LINES'ARCS. ZONDER SCHRIFTELIJKE TOESTEMMING VAN LINES'ARCS MAG NIETS VAN DEZE TEKENING WORDEN GEREPRODUCEERD, GEKOPIEERD,OF ANDERSZINDS GEBRUIKT WORDEN. MEET NIET VAN DE TEKENING

- WONING EN GARAGE WORDEN GEFASEERD GEBOUWD.

***** GARAGE IN HET VERGUNNINGSVRIJE TRAJECT TE BOUWEN. *****