

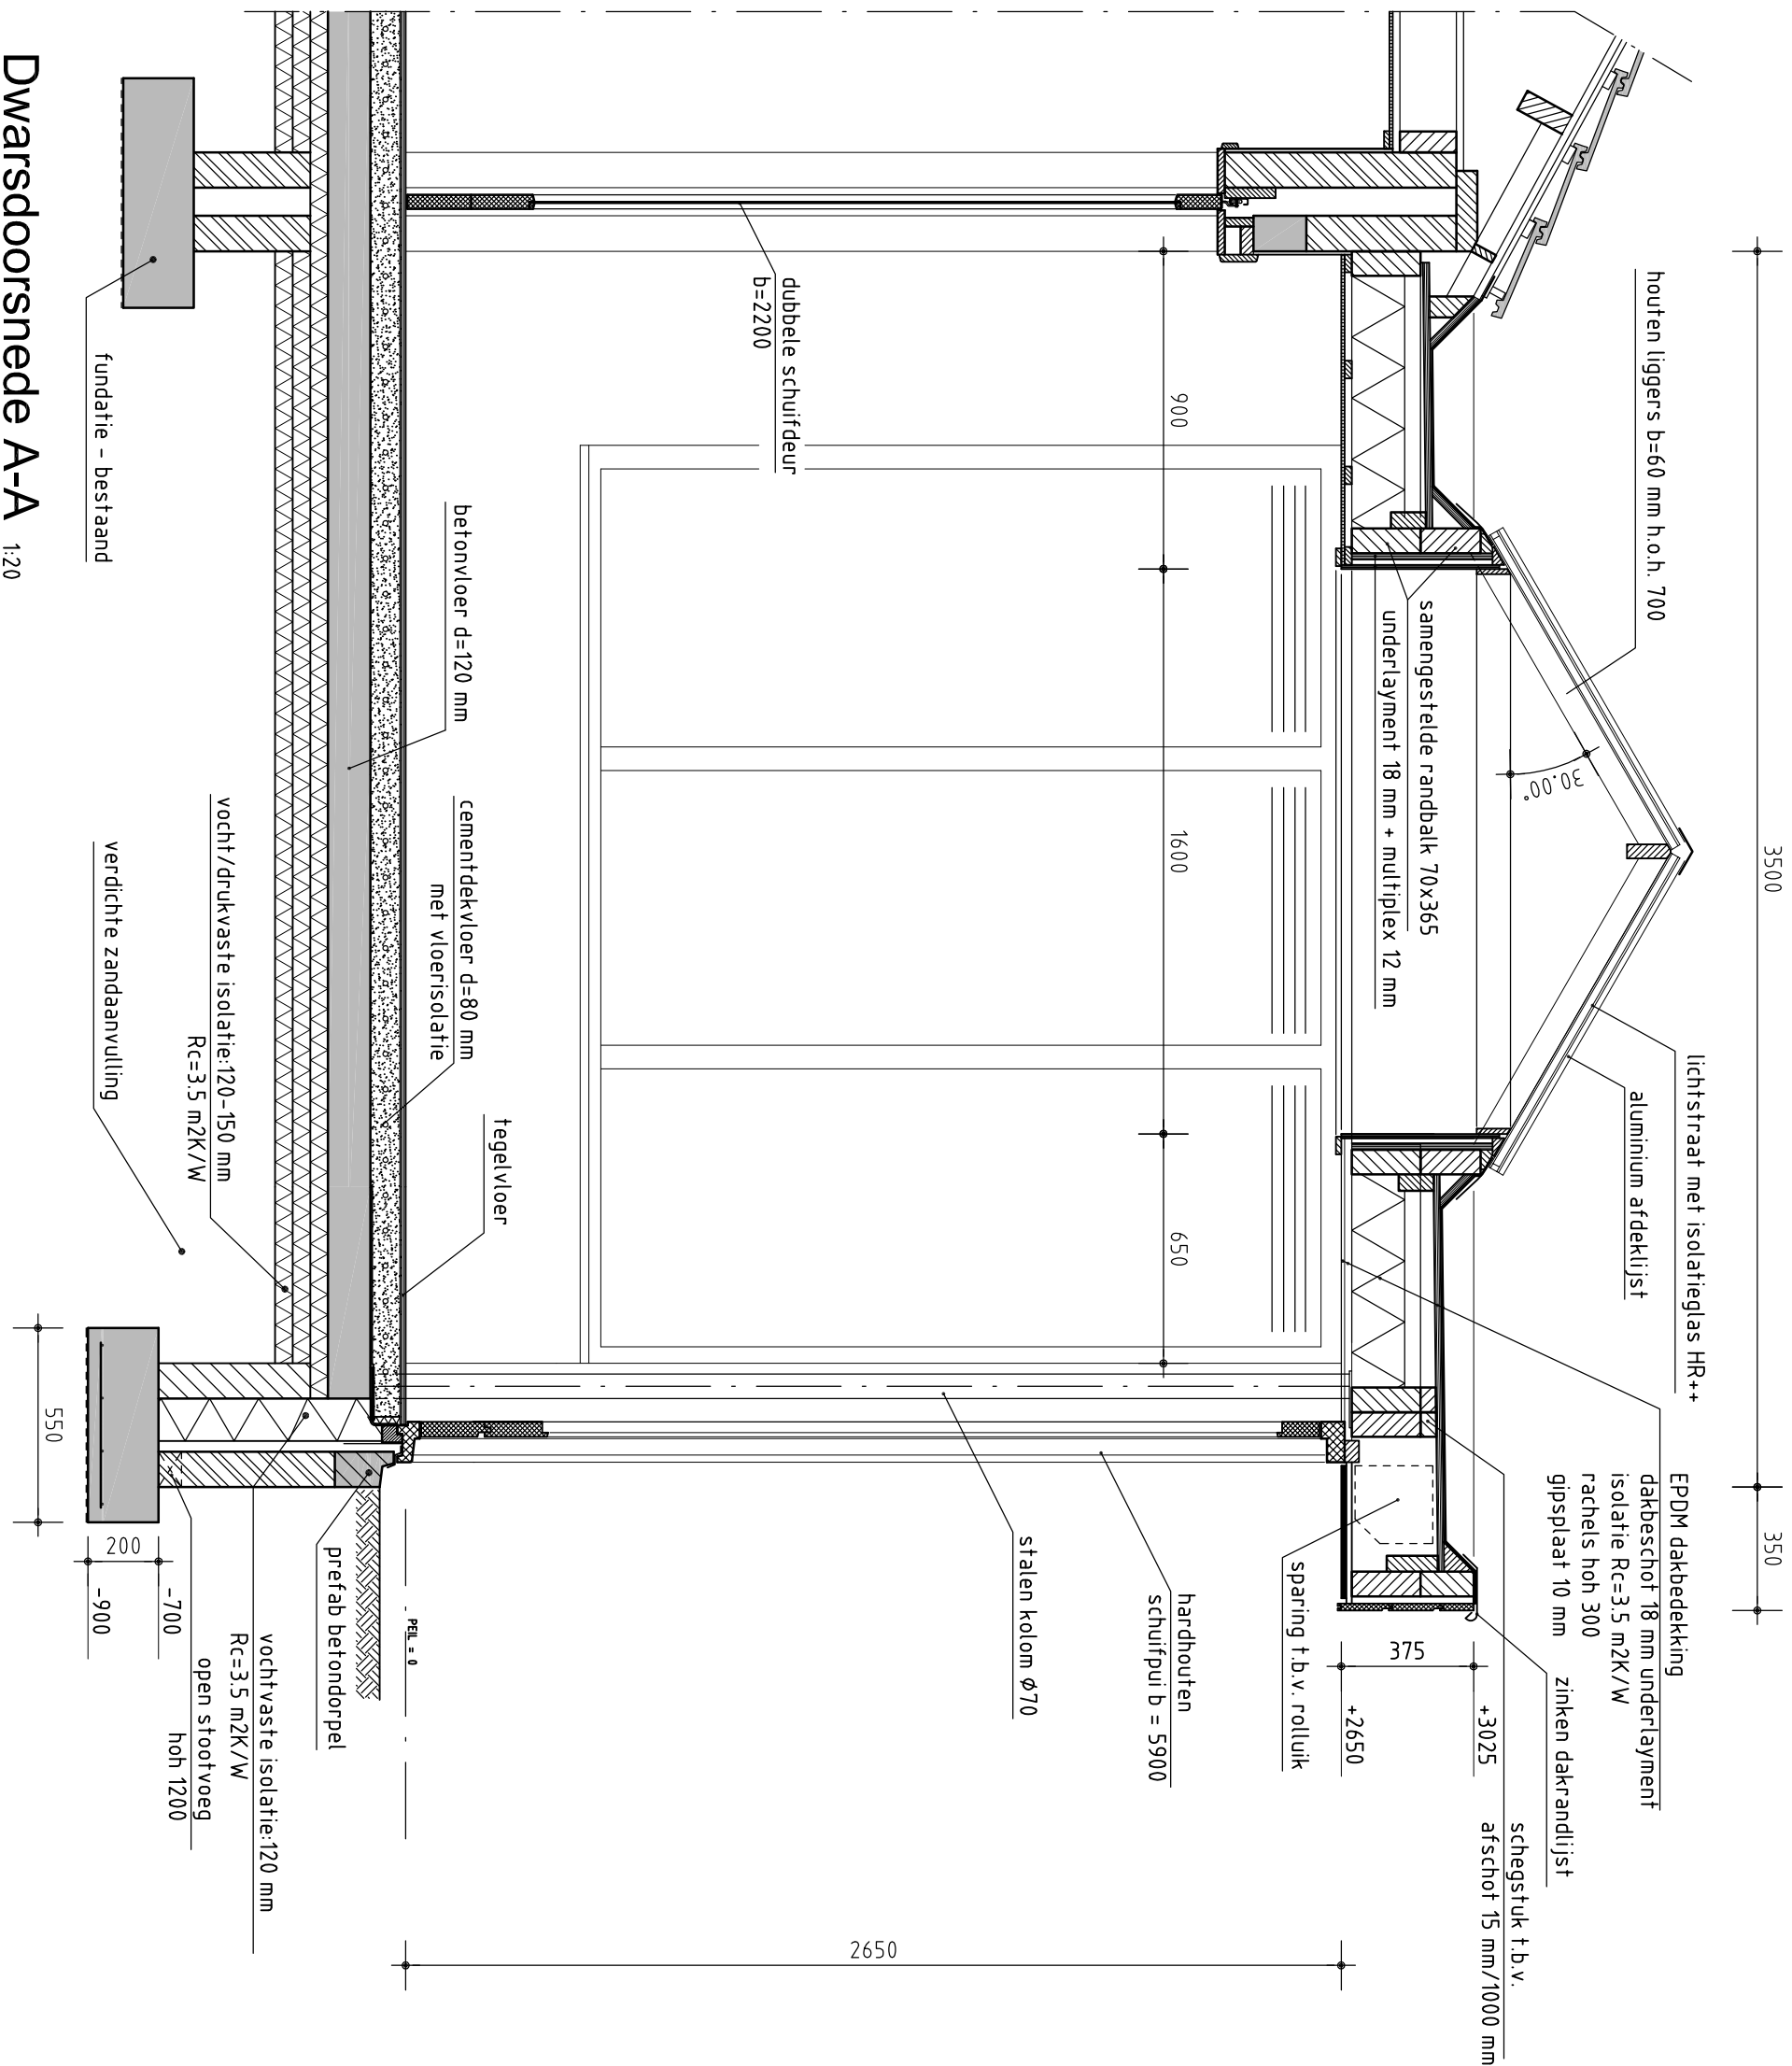
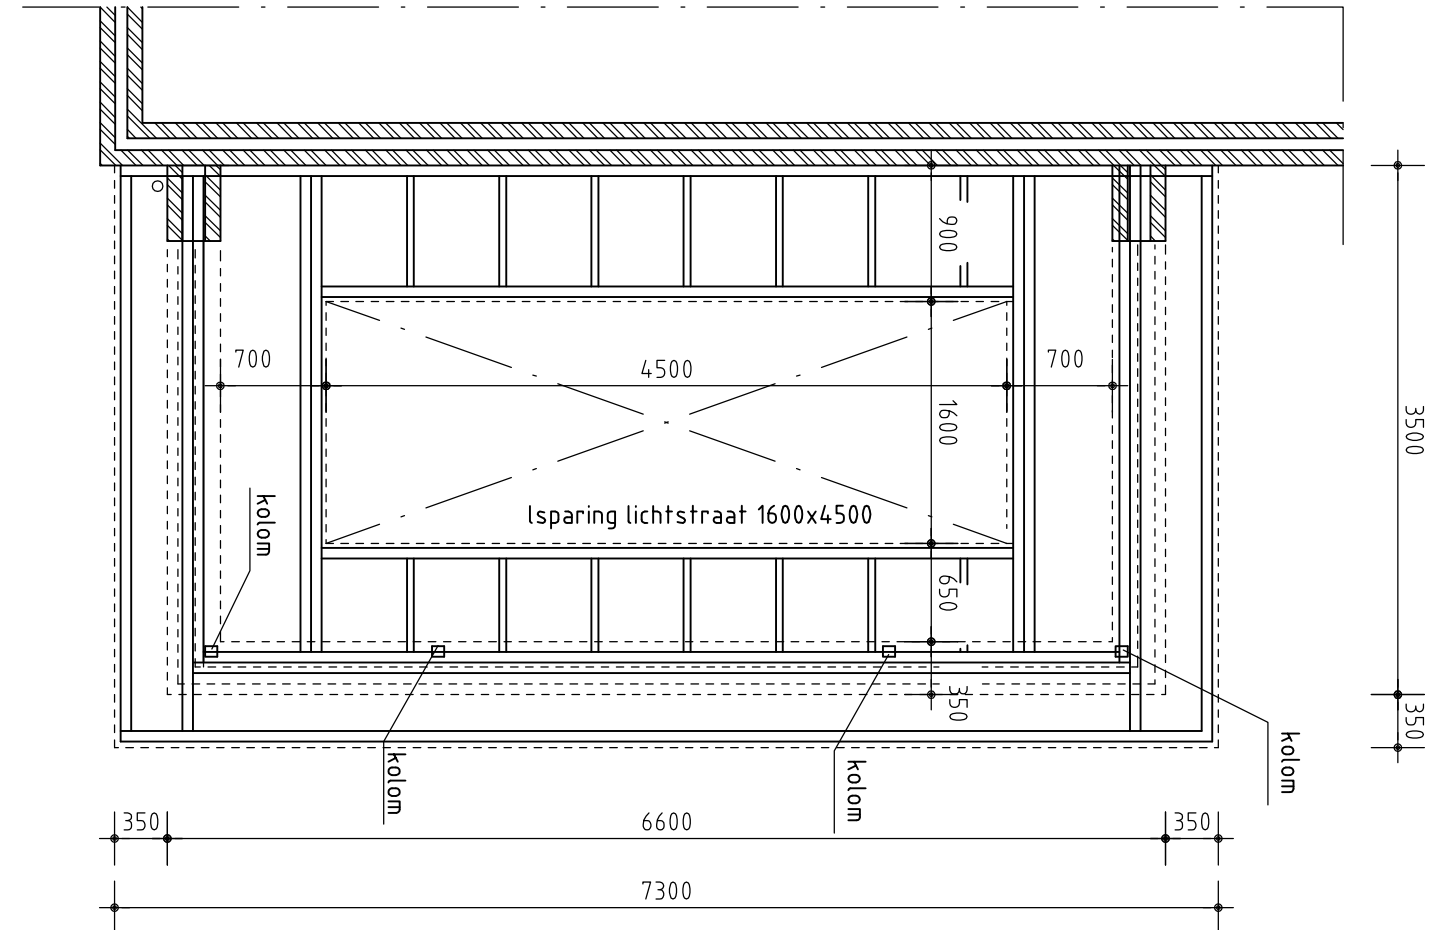


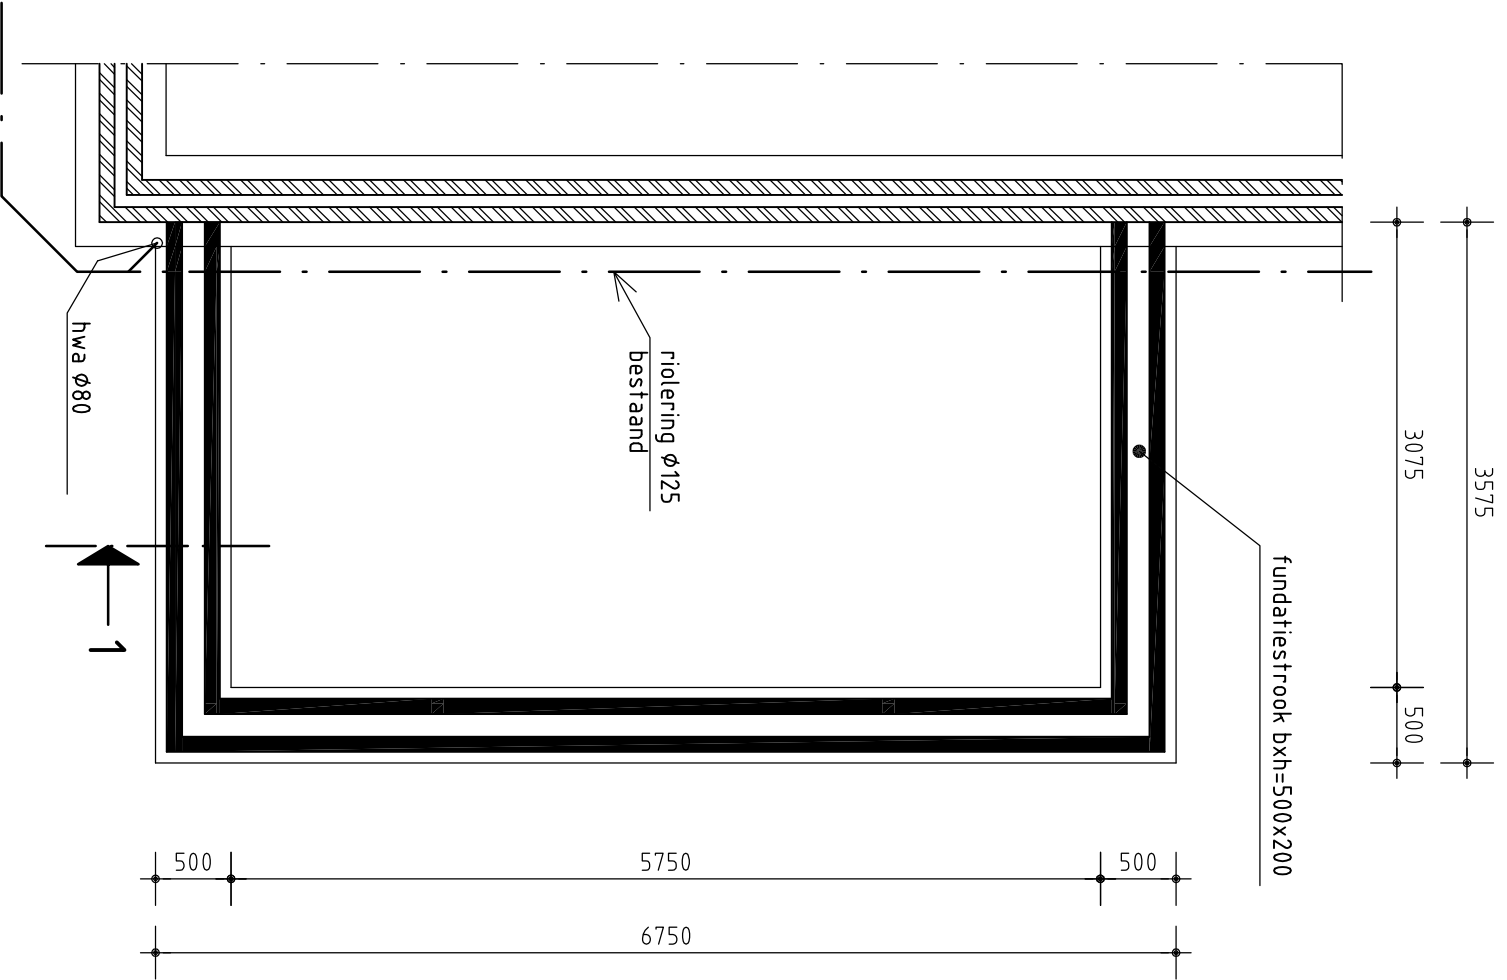

Detail 1 1:10

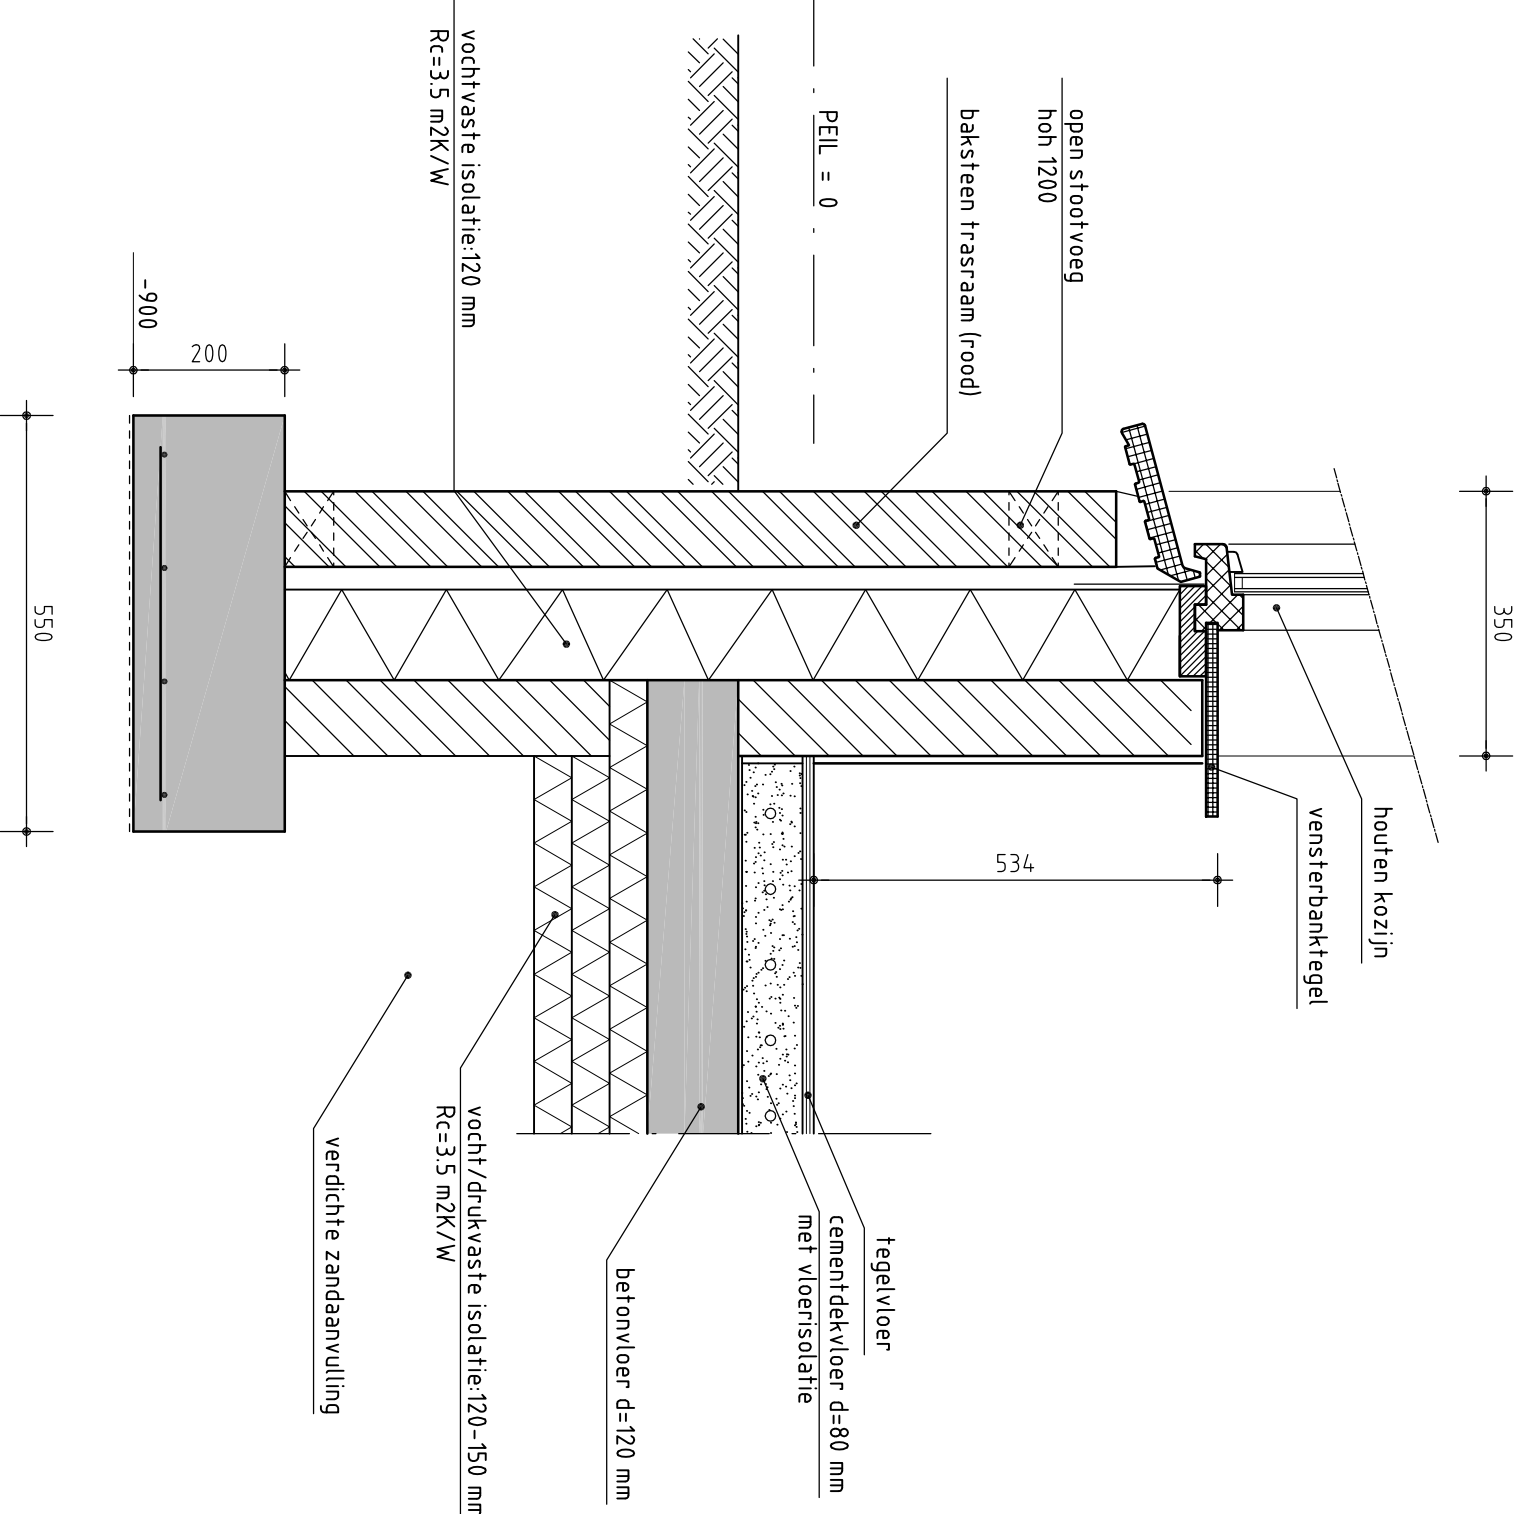

Opmerkingen:

Hoogtenoten in mm t.o.v. Peil tenzij anders aangegeven
Maaten in mm
Maatvoering in het werk controleren
Plaatsgrond en aanzichten zie blad 1
Situatie zie blad 1 en kapplan zie blad 2

Materialen en kleuren

Metselwerk: borsjwering als bestaand (rood)
Metselwerk: opgaand werk als bestaand (geel)
Dak: EPDM dakbedekking
Kozijnen/deuren: hardhout - gebroken wit
Beebord: houten deelen - gebroken wit
Dakrand: zinken kraal
Raandorpelstenen: als bestaand

schaal:	1:50 / 1:10 / 1:20	datum:	Fam. Jansen			
getekend:	HBR	18-05-2017	Gildeweg 47			
gezien:		formaat: A1	6996 AT Drempel			
status:	bouwaanvraag in bewerking					
Betreft:	Uitbouw woning aan de Gildeweg 47 te Drempel					
Onderdeel:	Doorsneden, fundering, kapplan en details					