


Stroomlijn Rapport

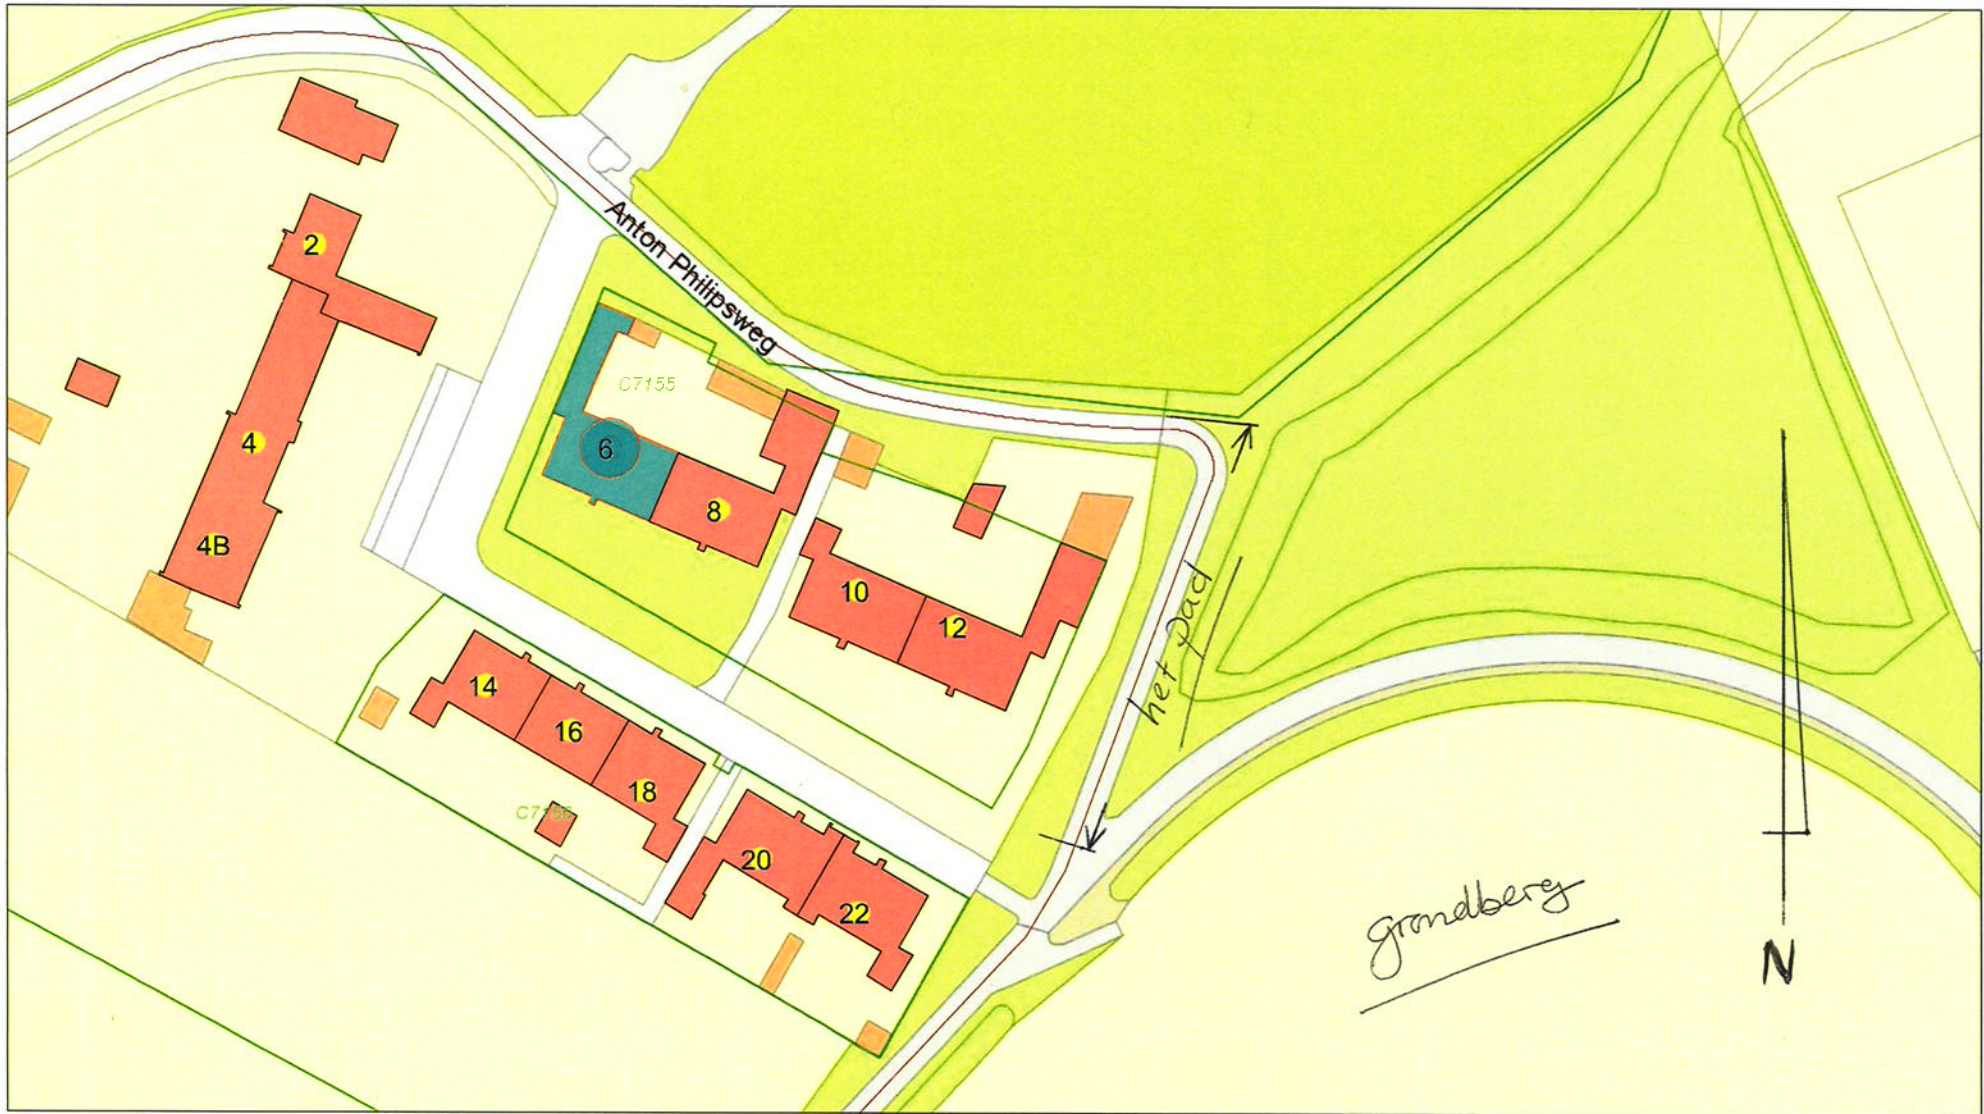

toelichting Verkeersregeling
Gemeenteblad III 2017 nr. 51
(zaak 396660)

Schaal 1:795
Datum: 03-04-2017

Opmerking: