


Bijlage 1: Bebodingsplan – Camperparkeerplaatsenterrein

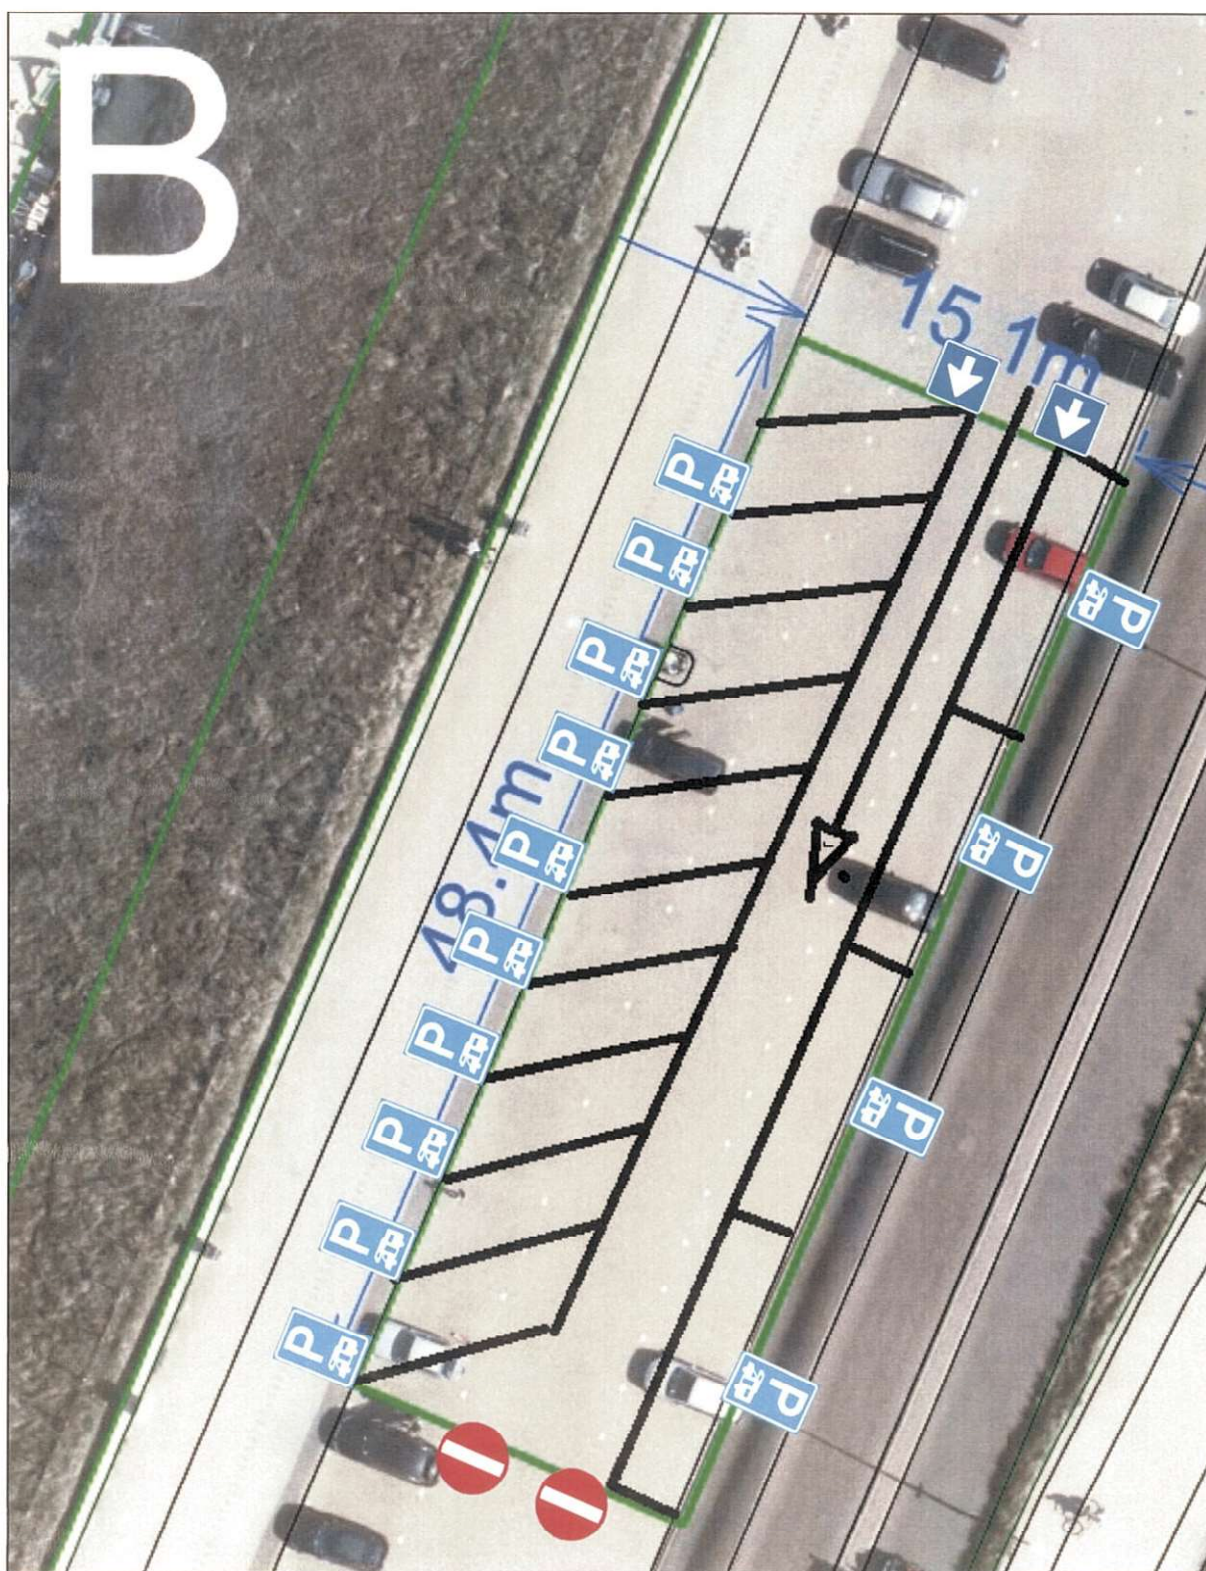

Figuur 1.1: Het te realiseren camperparkeerterrein met de veertien camperparkeerplaatsen, incl. veertienmaal de ondersteunende verkeersborden type E8 categorie 'Camper', tweemaal de verkeersborden type C2 'Eenrichtingsverkeer – inrijverbod' en tweemaal de verkeersborden type C3 'Eenrichtingsverkeer'.

de brigadier van politie
A.A. Tepper