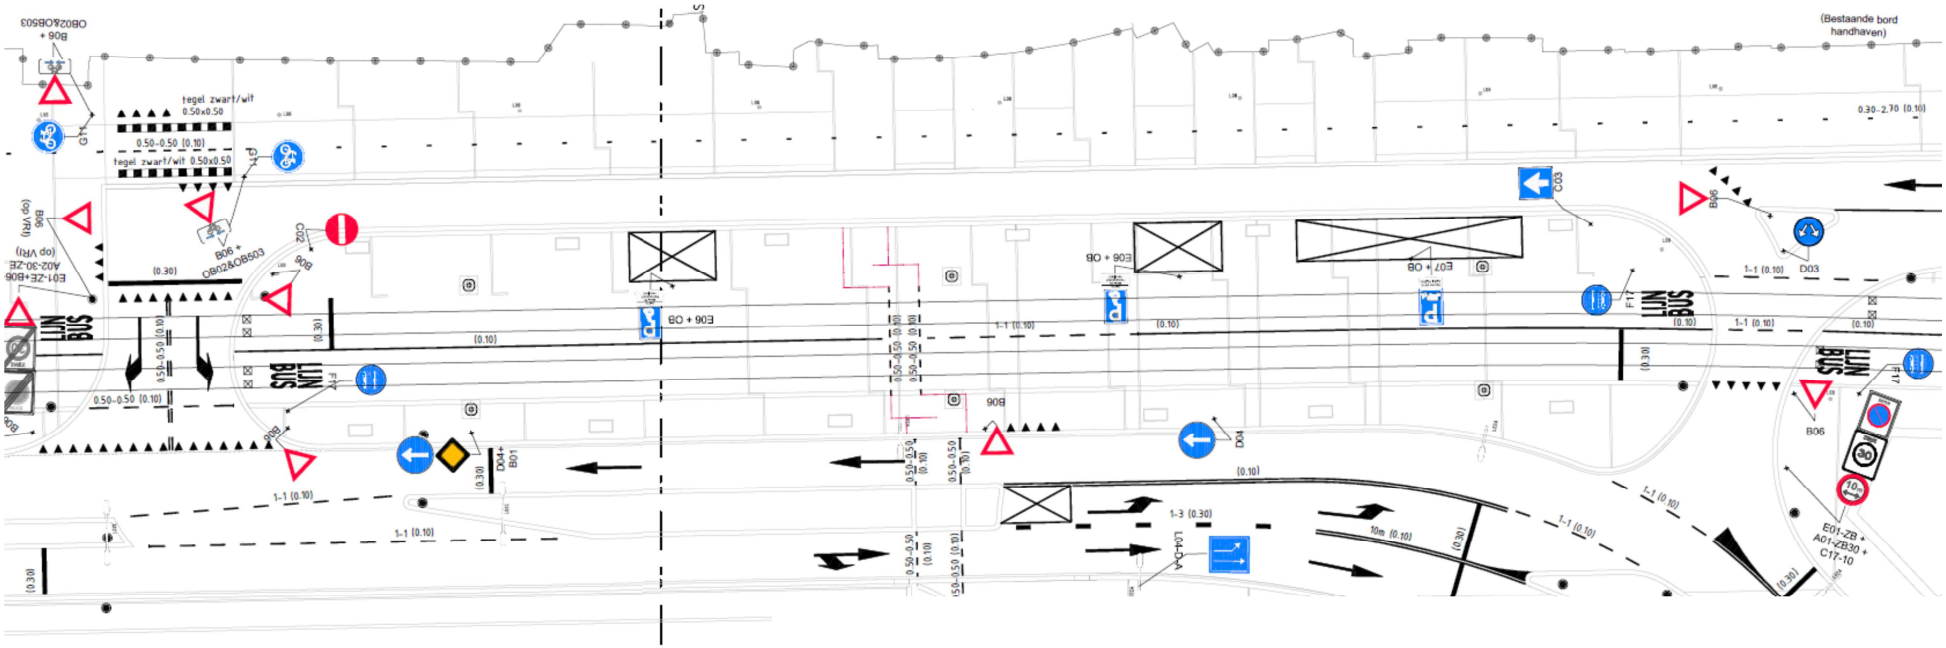Bijlage bij verkeersbesluit gemeente Delft, project Spoorzone – definitieve definitieve inrichting Phoenixstraat: instellen éénrichtingsverkeer op de parallelweg tussen Binnenwatersloot en in-/uitgang Phoenixgarage