
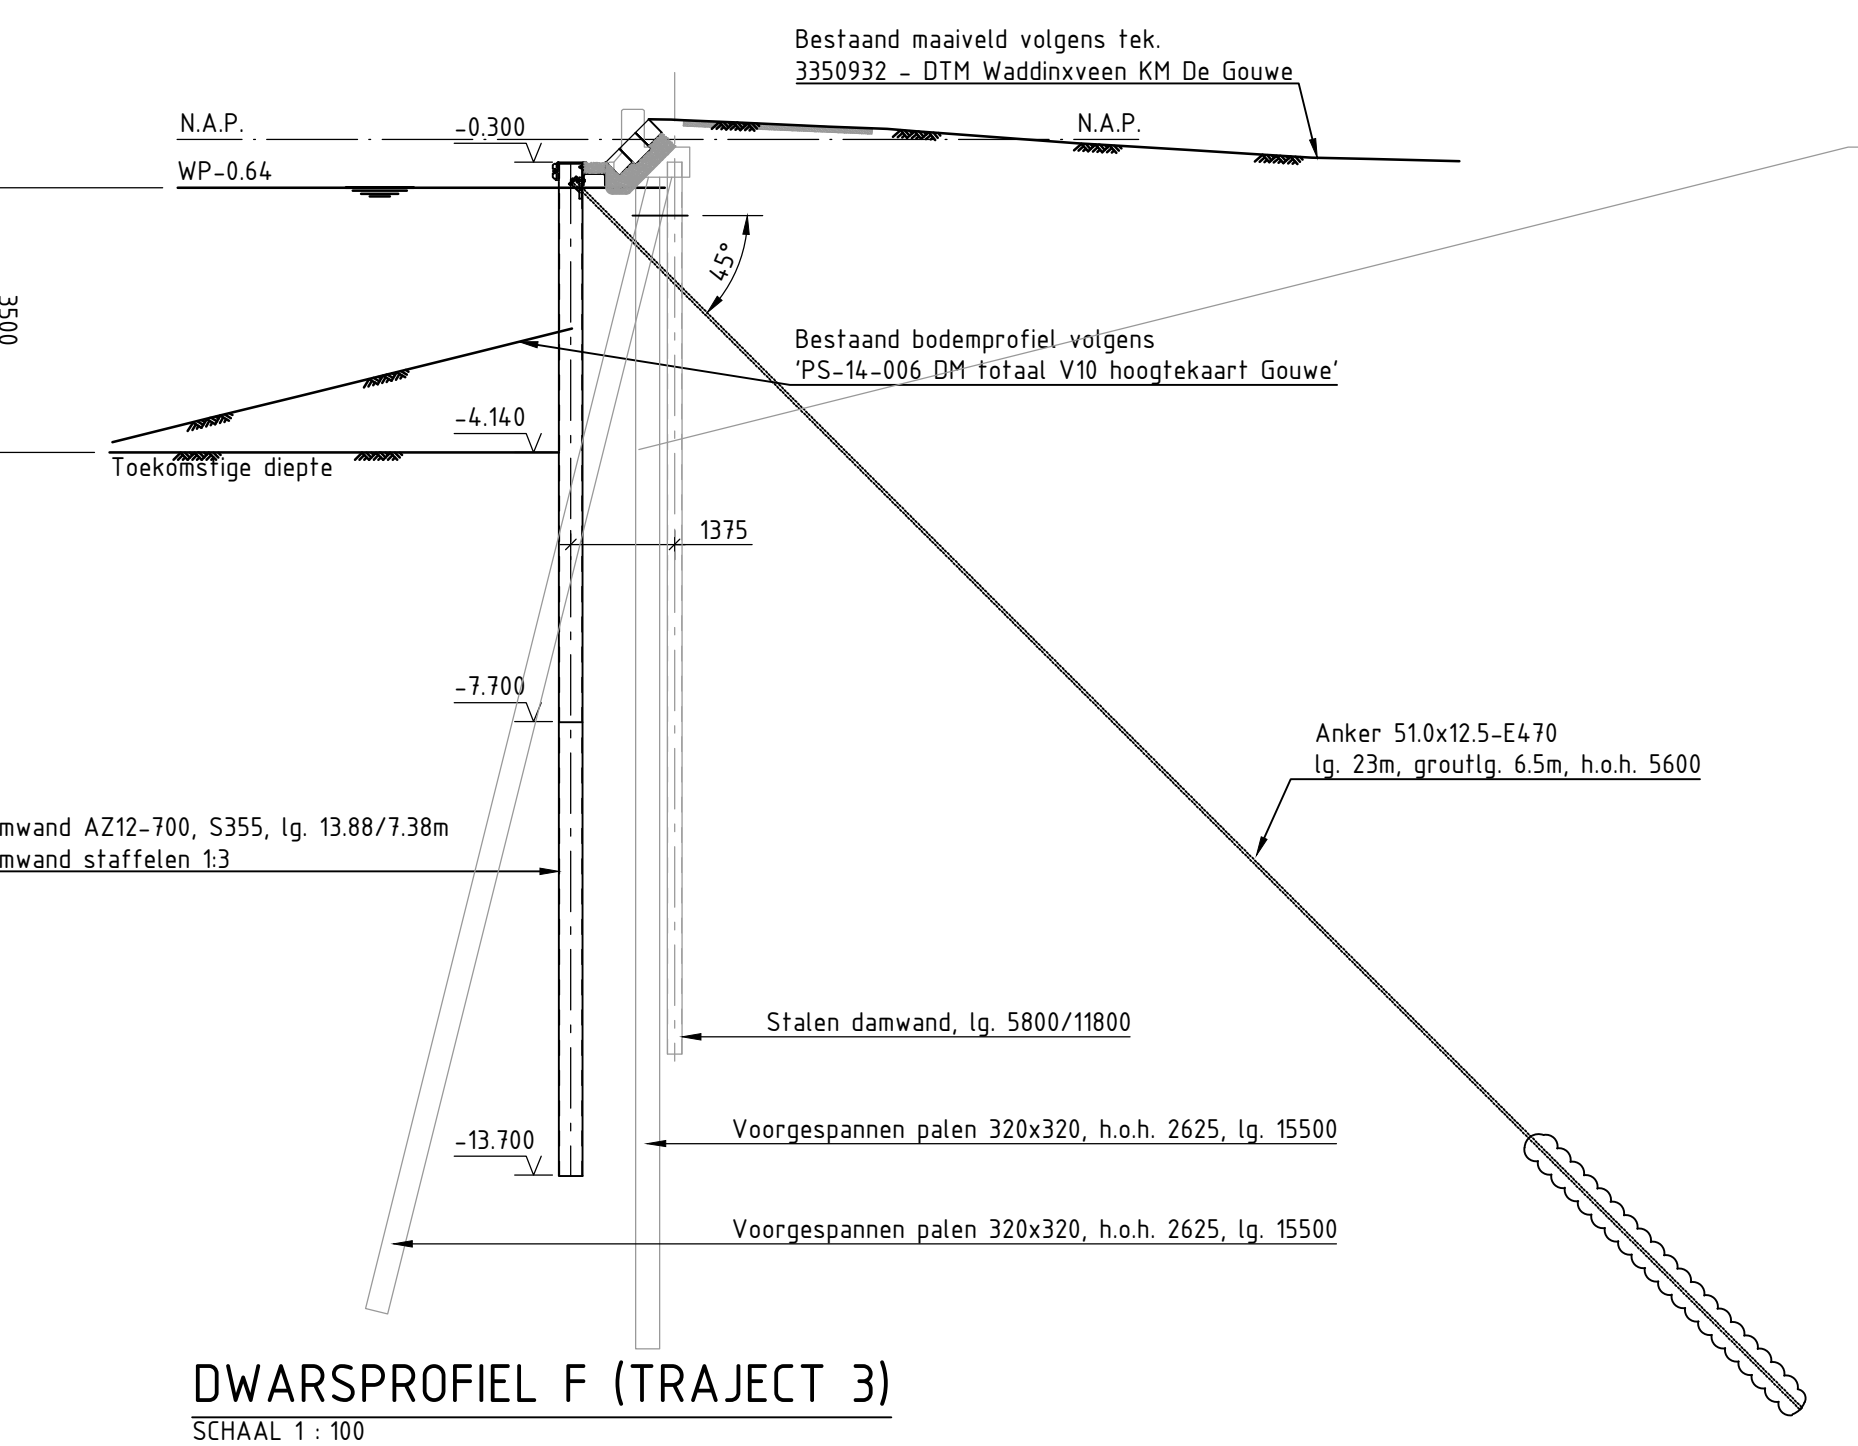
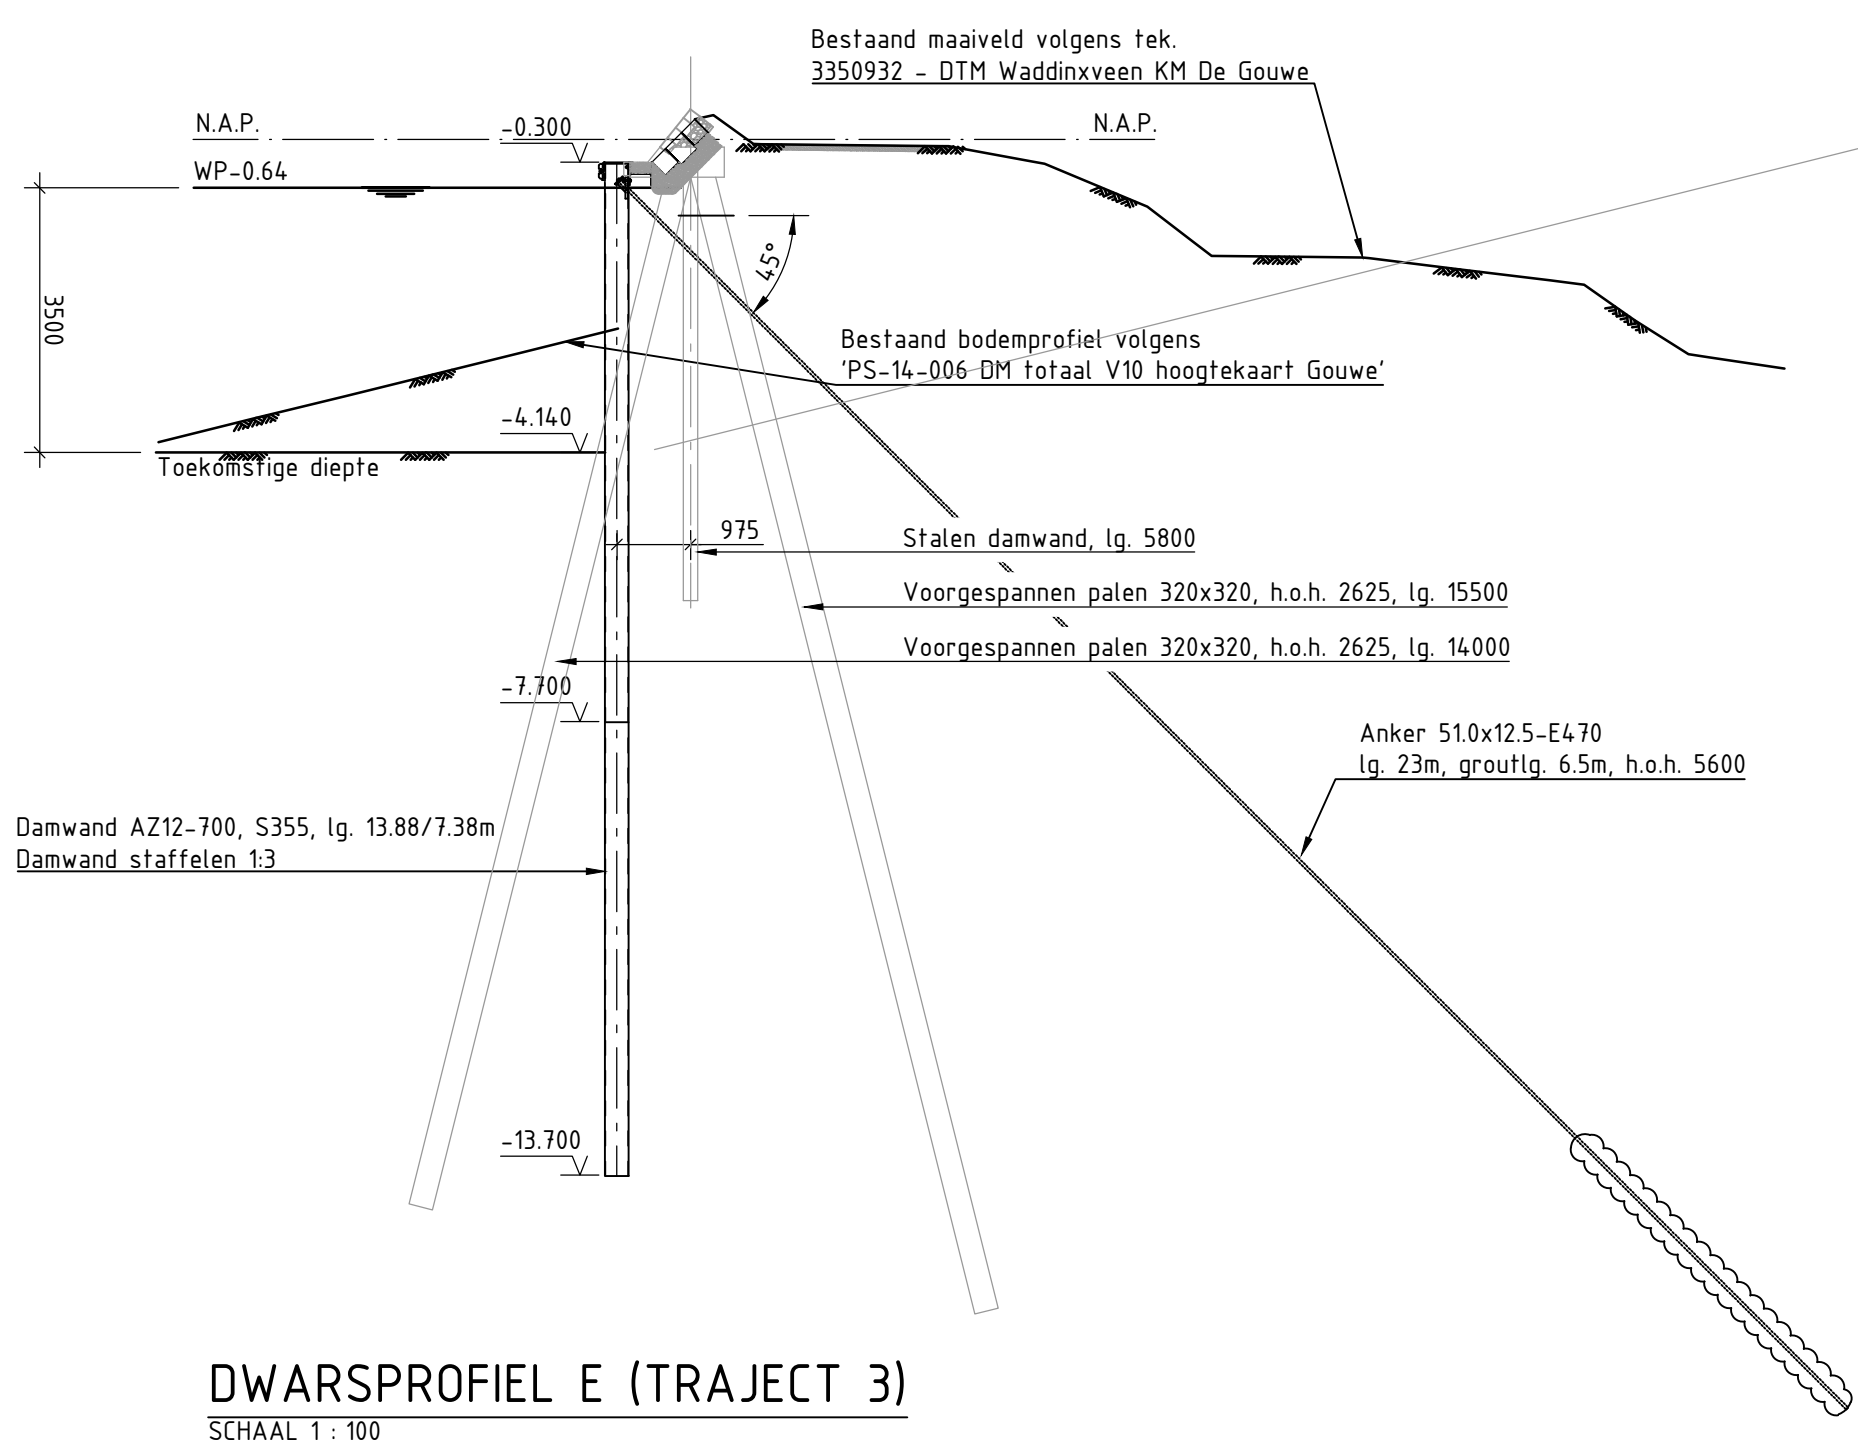
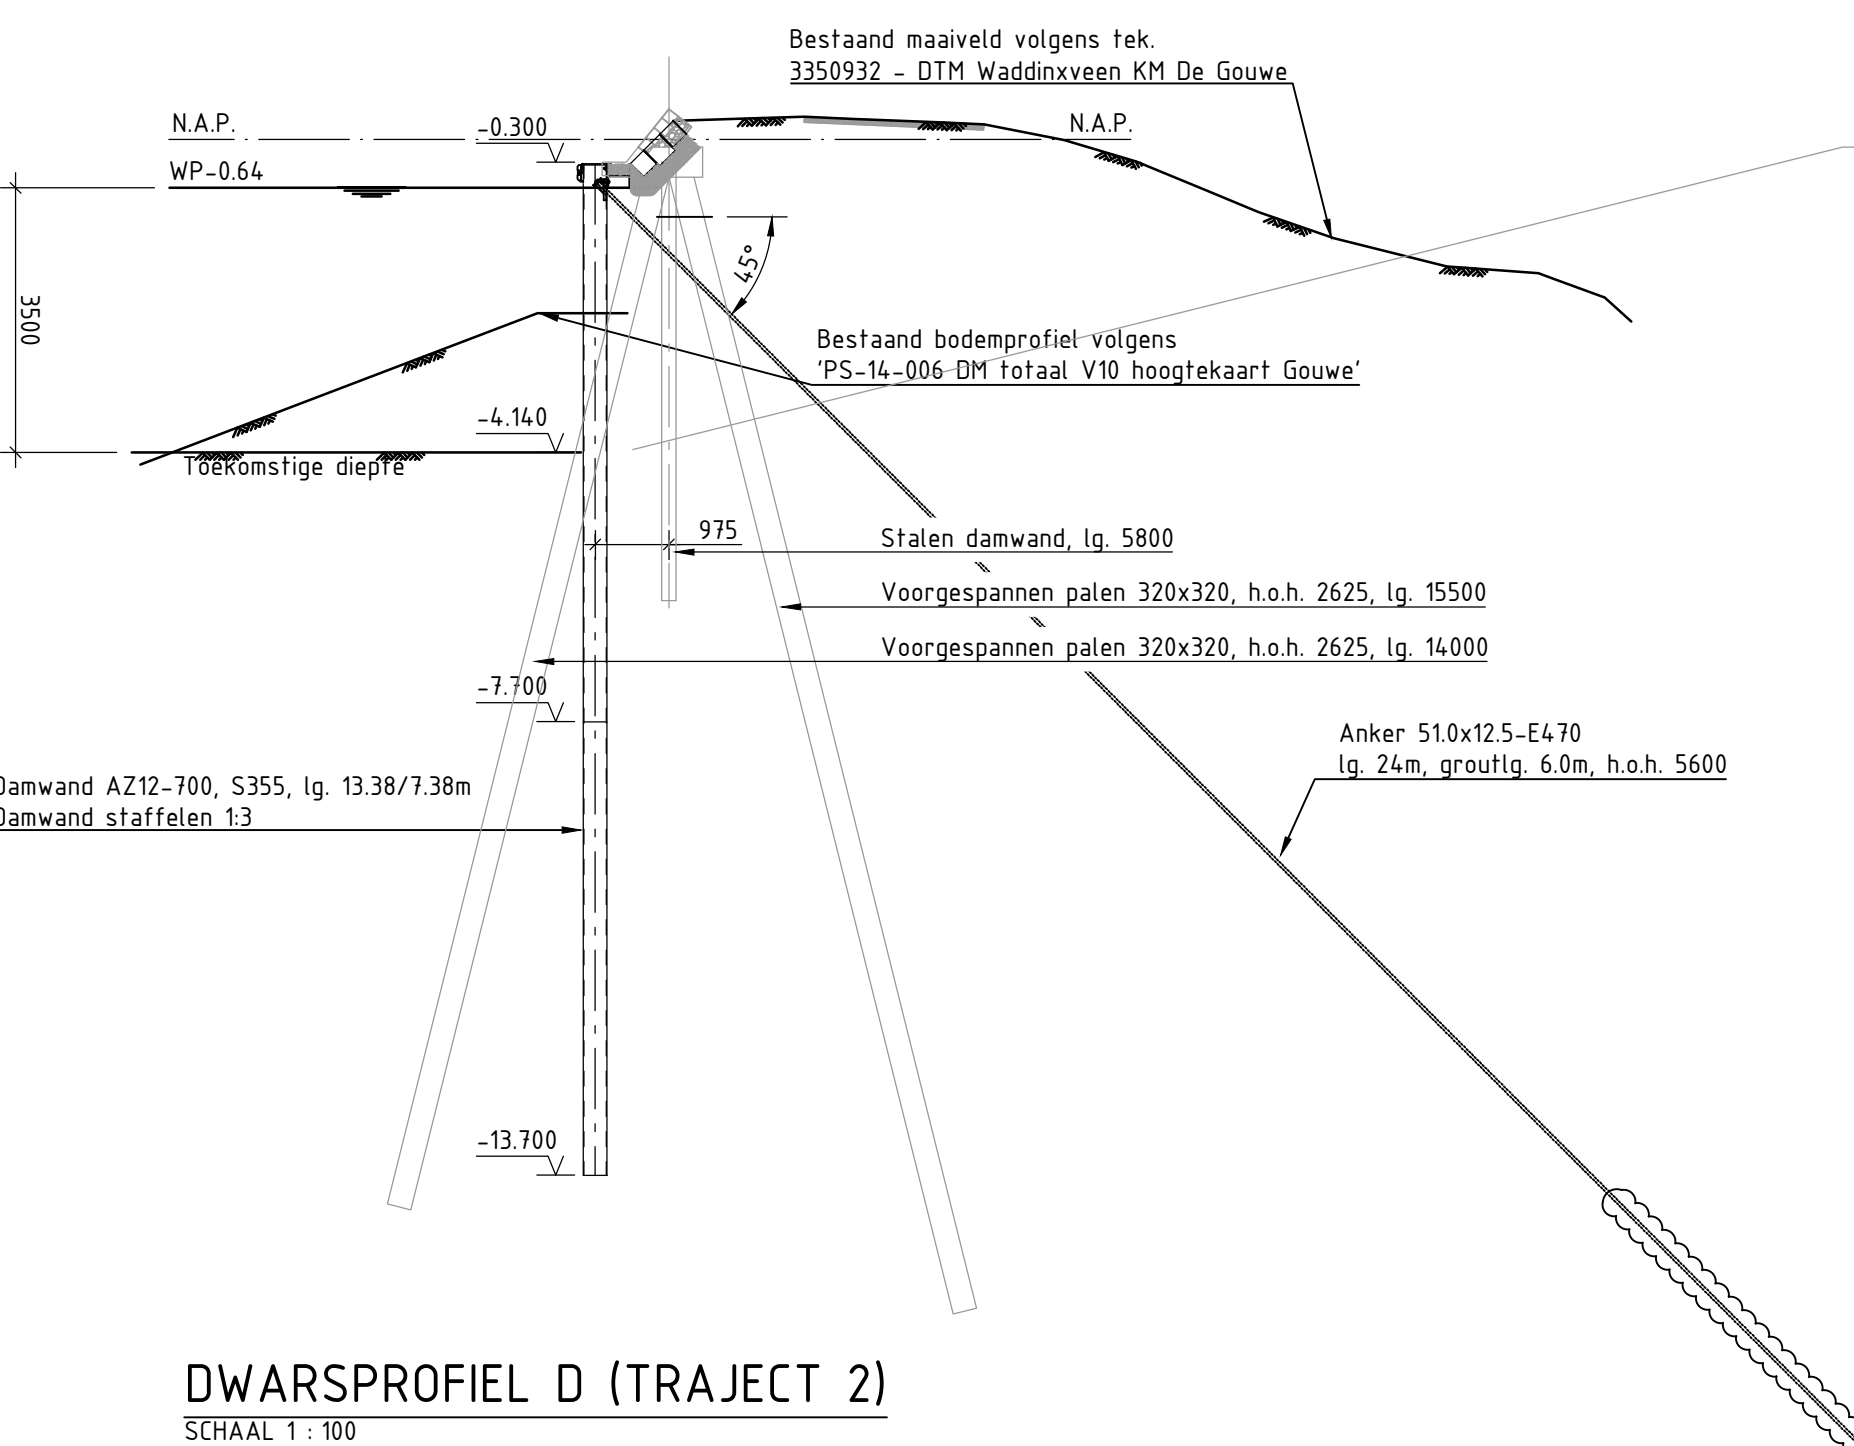
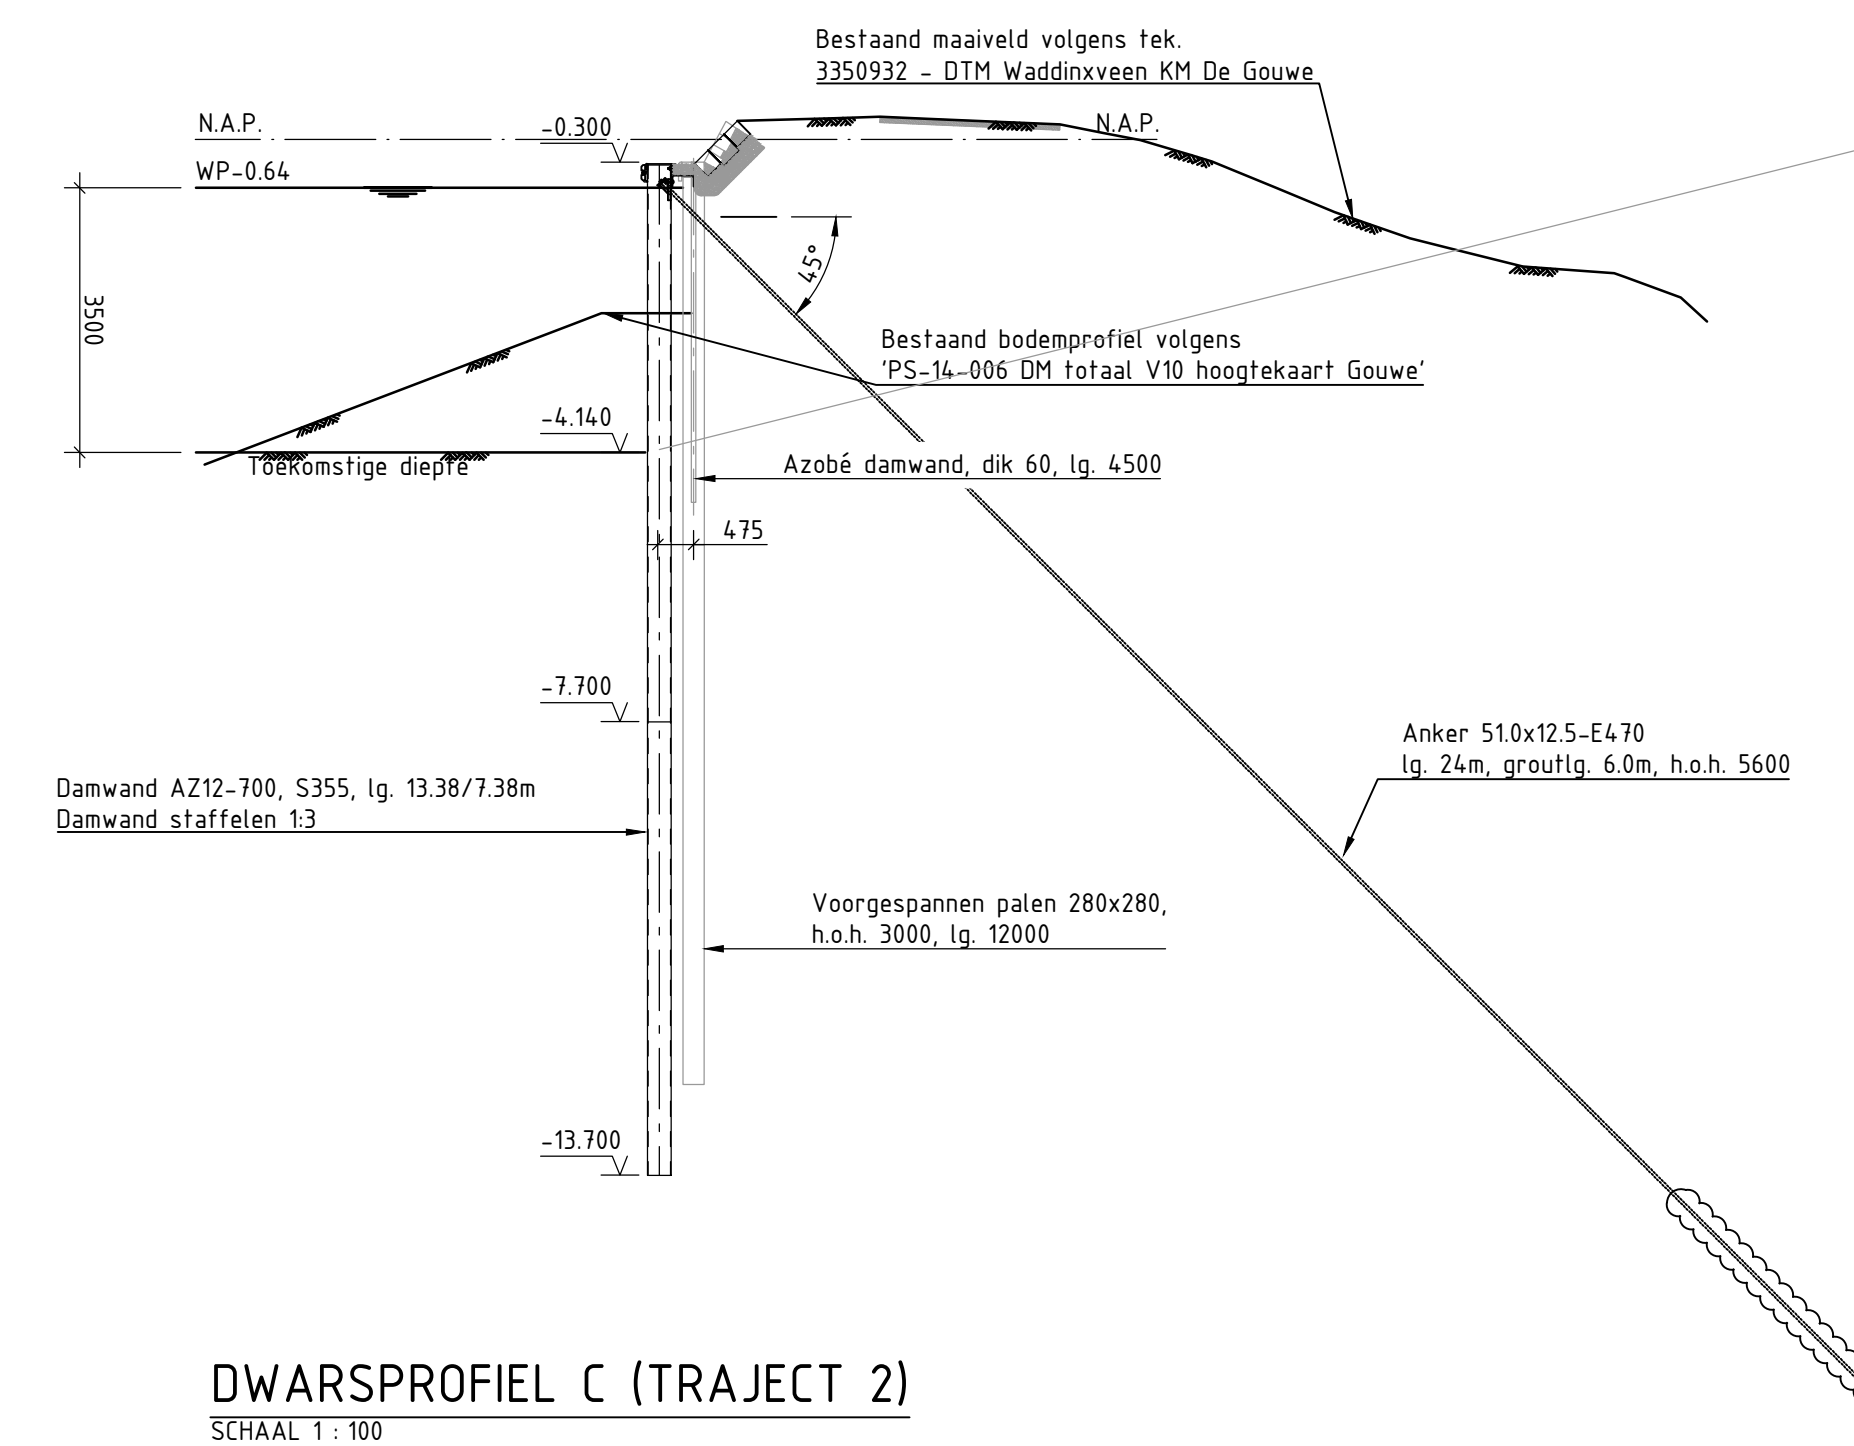
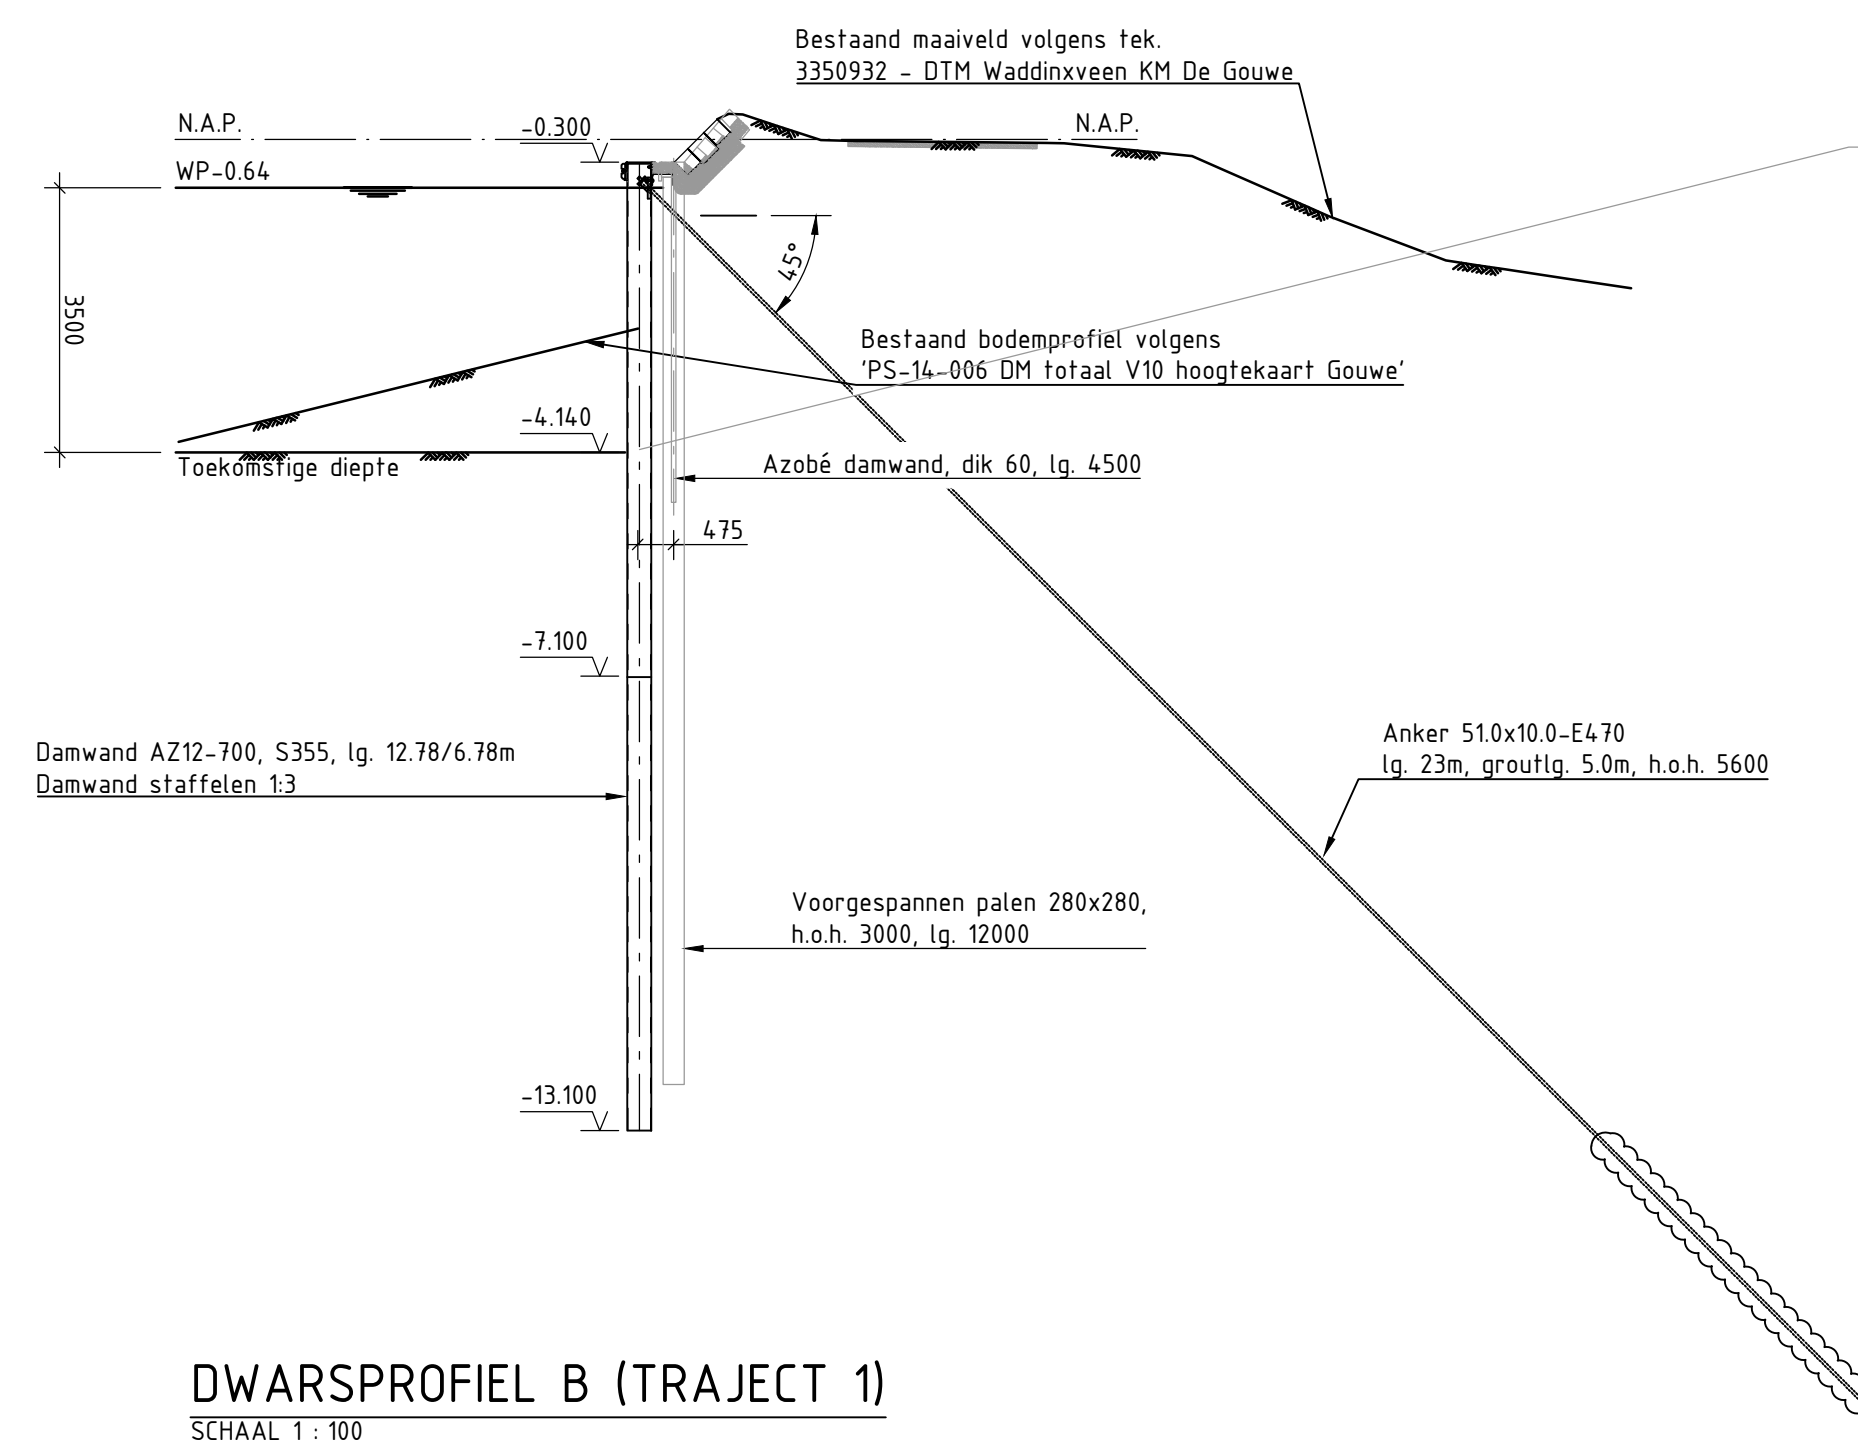


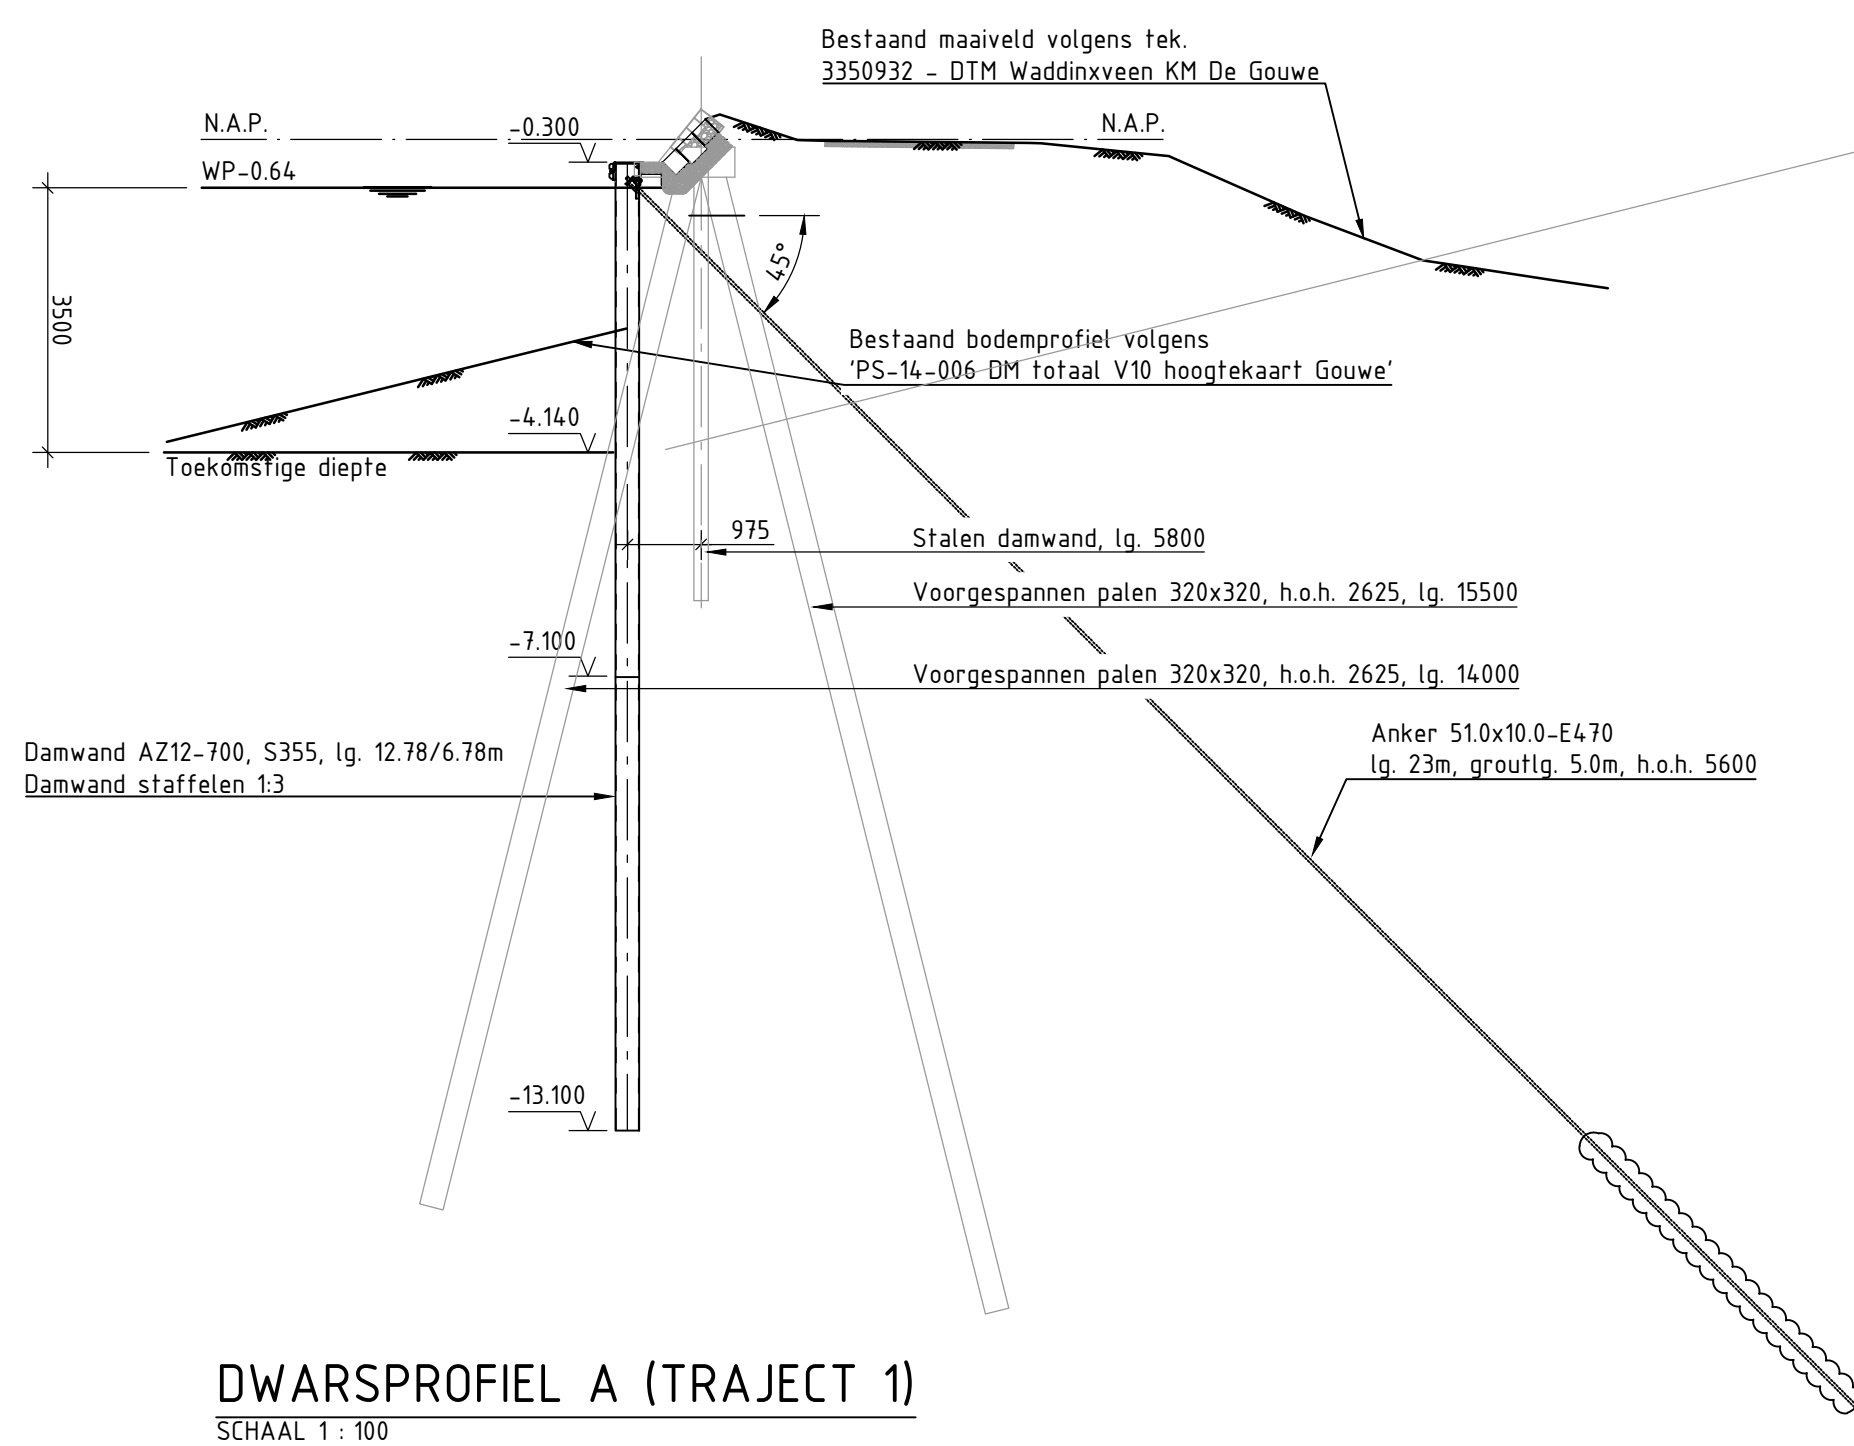

DWARSPROFIEL A (TRAJECT 1)
SCHAAL 1:100


DWARSPROFIEL B (TRAJECT 1)
SCHAAL 1:100

DWARSPROFIEL C (TRAJECT 2)
SCHAAL 1:100


DWARSPROFIEL D (TRAJECT 2)
SCHAAL 1:100

DWARSPROFIEL E (TRAJECT 3)
SCHAAL 1:100


DWARSPROFIEL F (TRAJECT 3)
SCHAAL 1:100

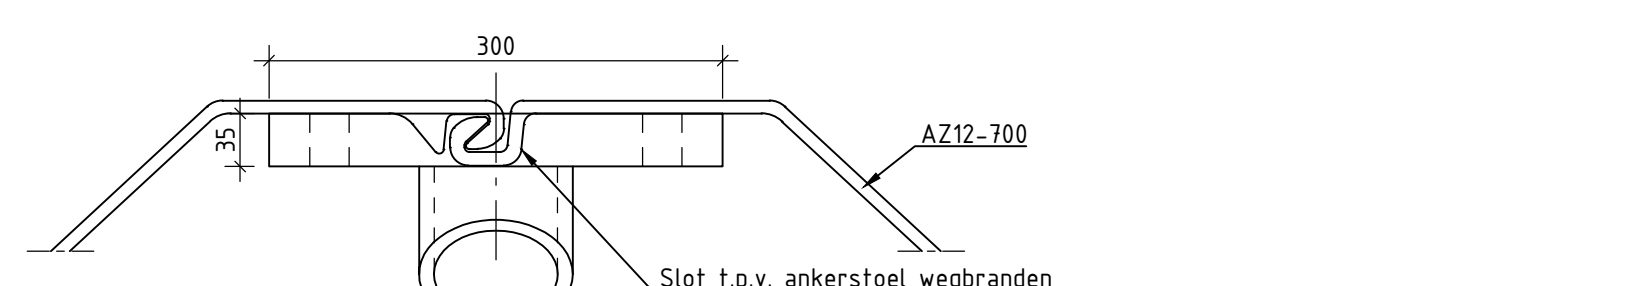


BOVENAANZICHT

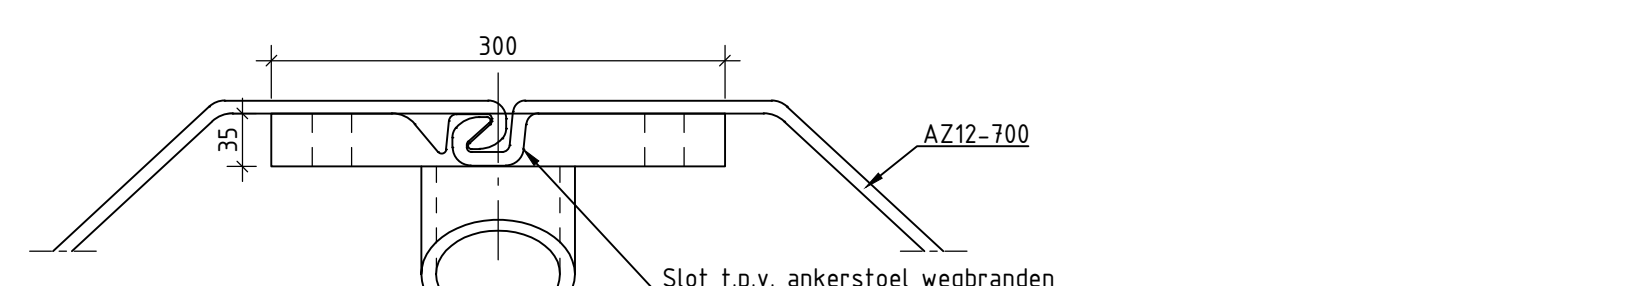


BOVENAANZICHT

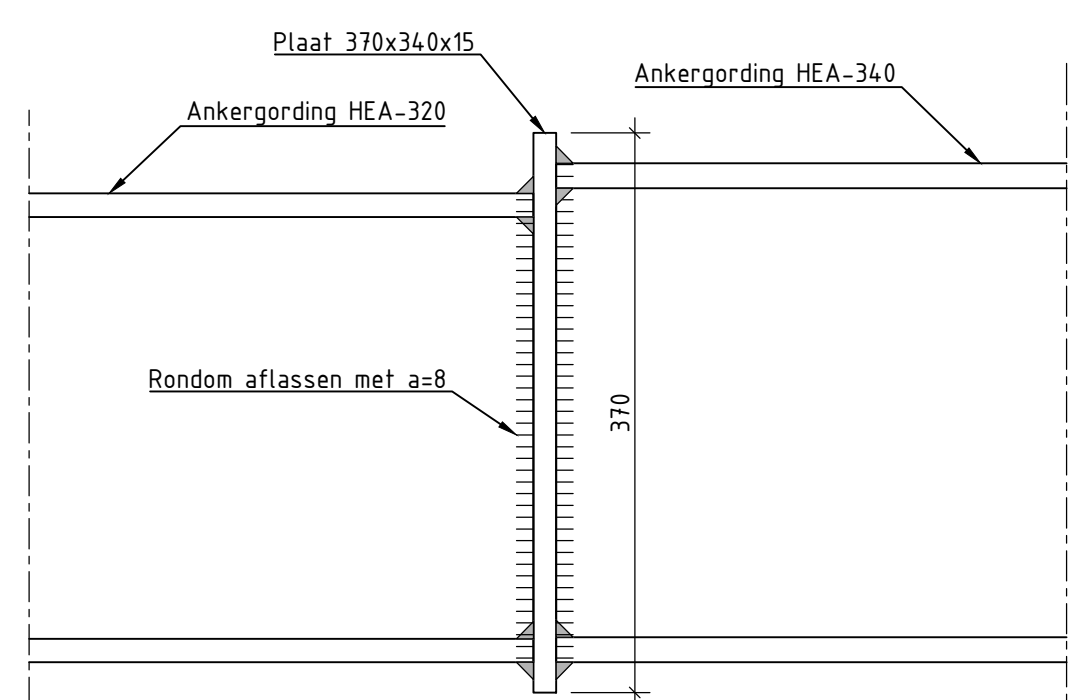


OVERGANG ANKERGORDING HEA-320 - HEA-340
SCHAAL 1:5

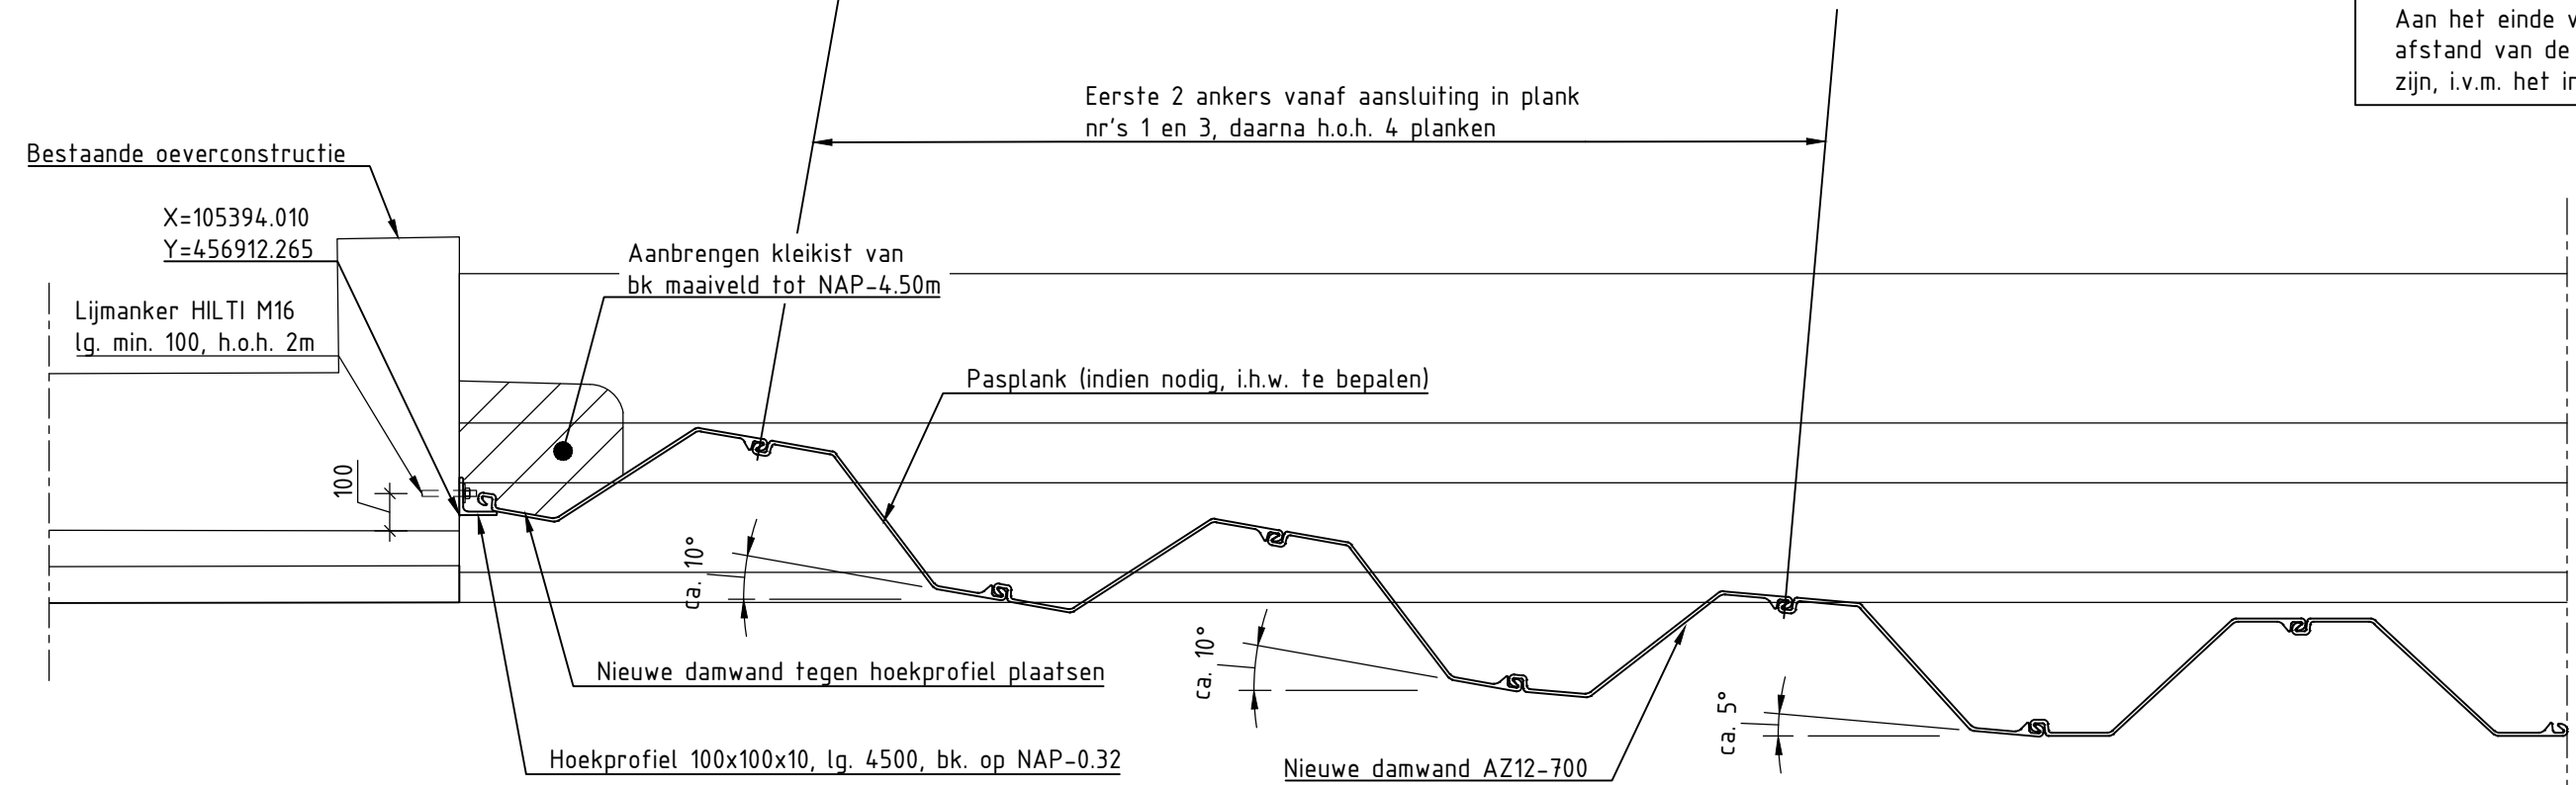


AANSLUITING DAMWAND ZUIDZIJDE
SCHAAL 1:20

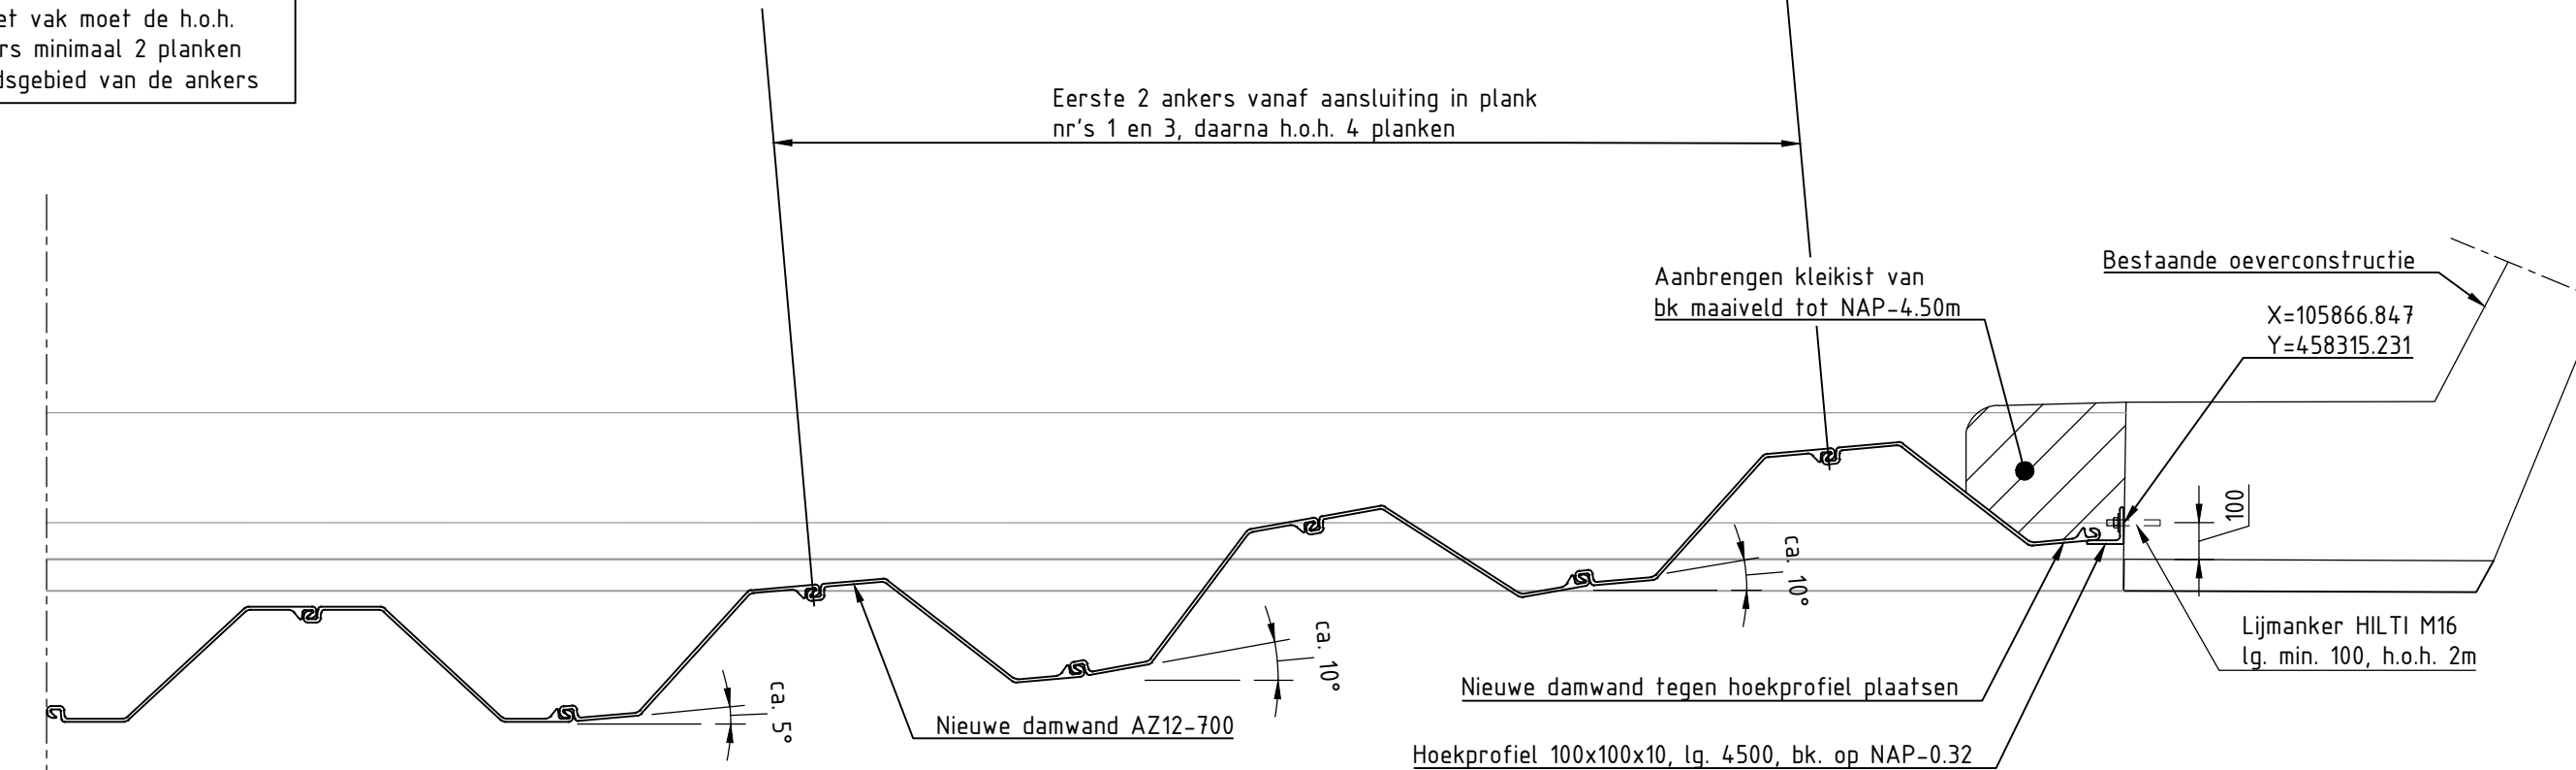


AANSLUITING DAMWAND NOORDZIJDE
SCHAAL 1:20

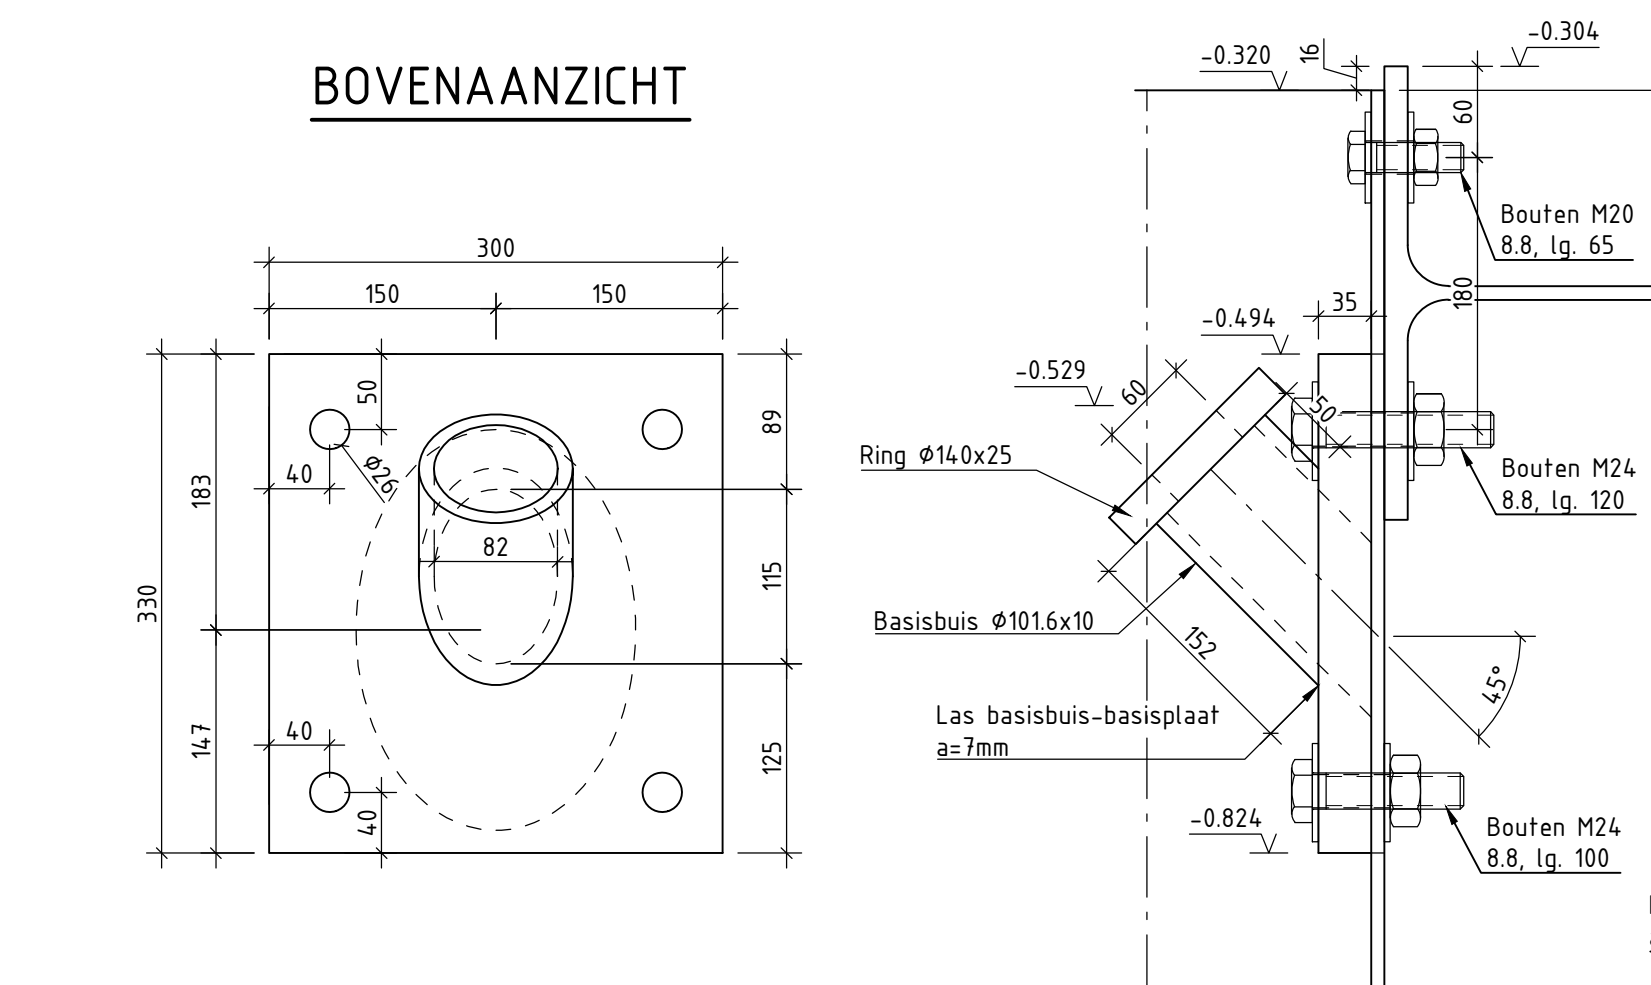


VOORAANZICHT

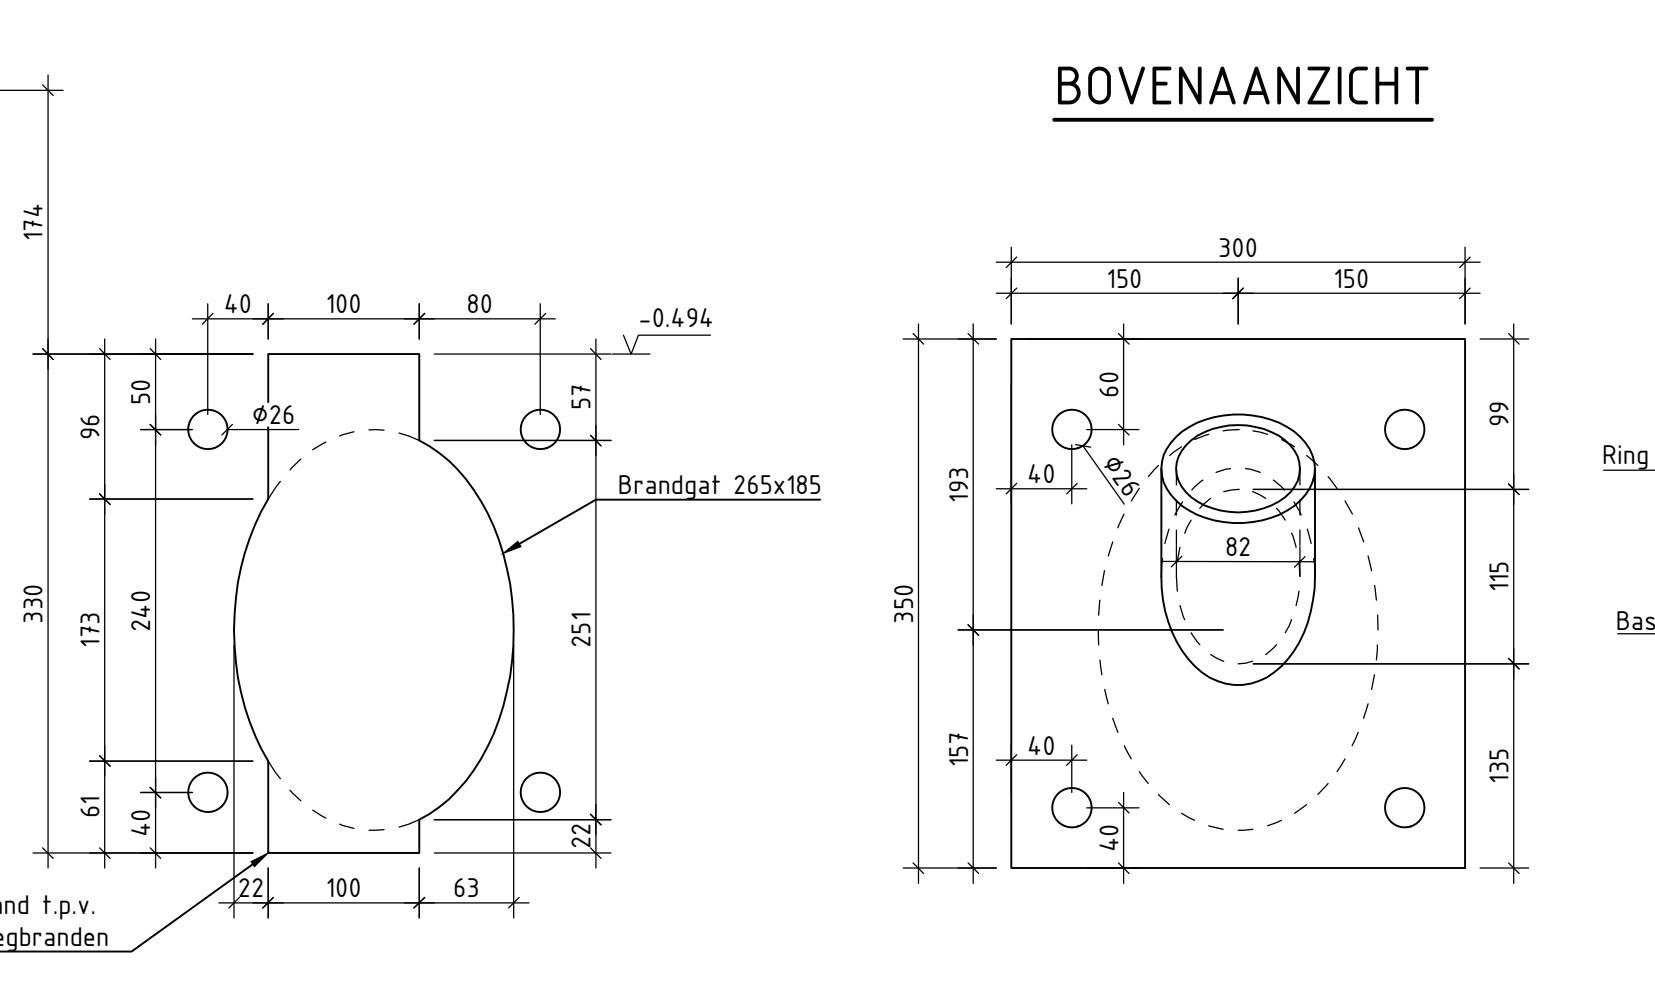


ZUAANZICHT

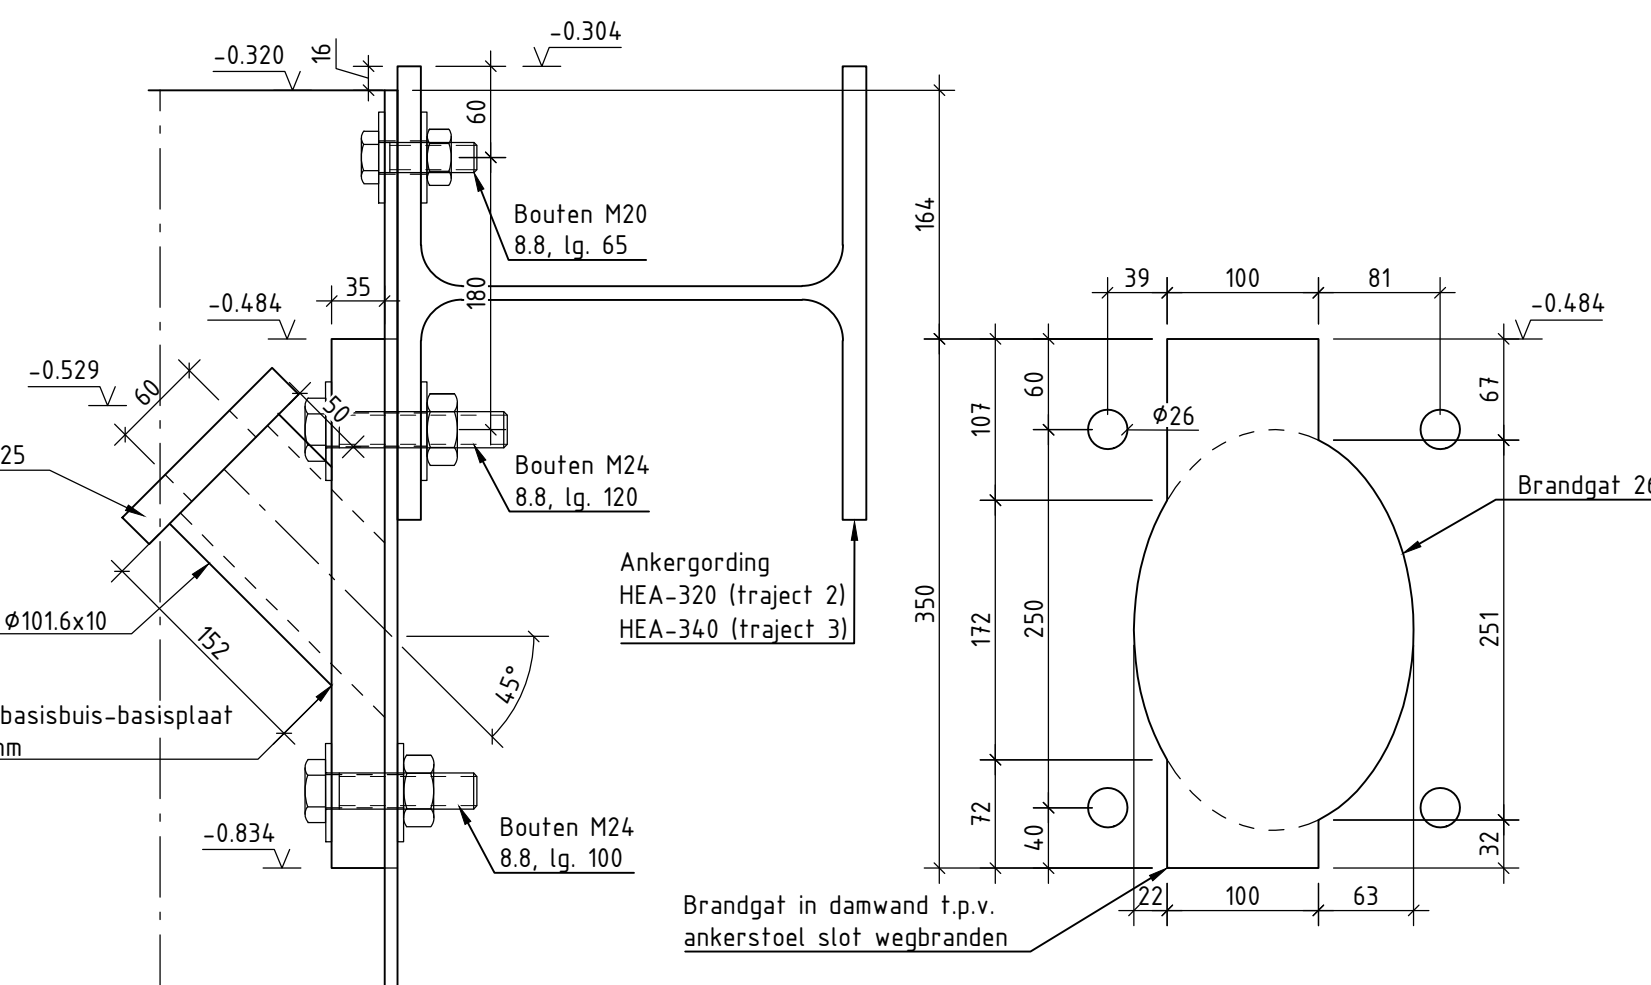


ZUAANZICHT

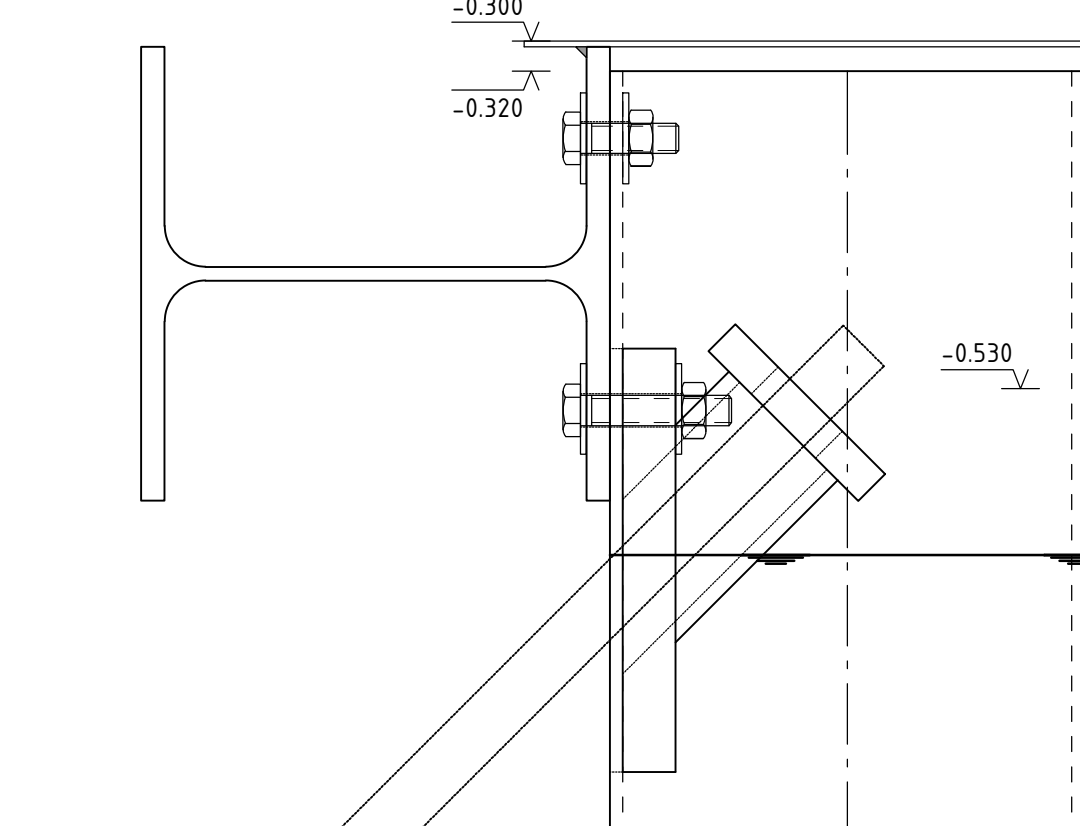


DETAIL WRIJFGORDING
SCHAAL 1:5

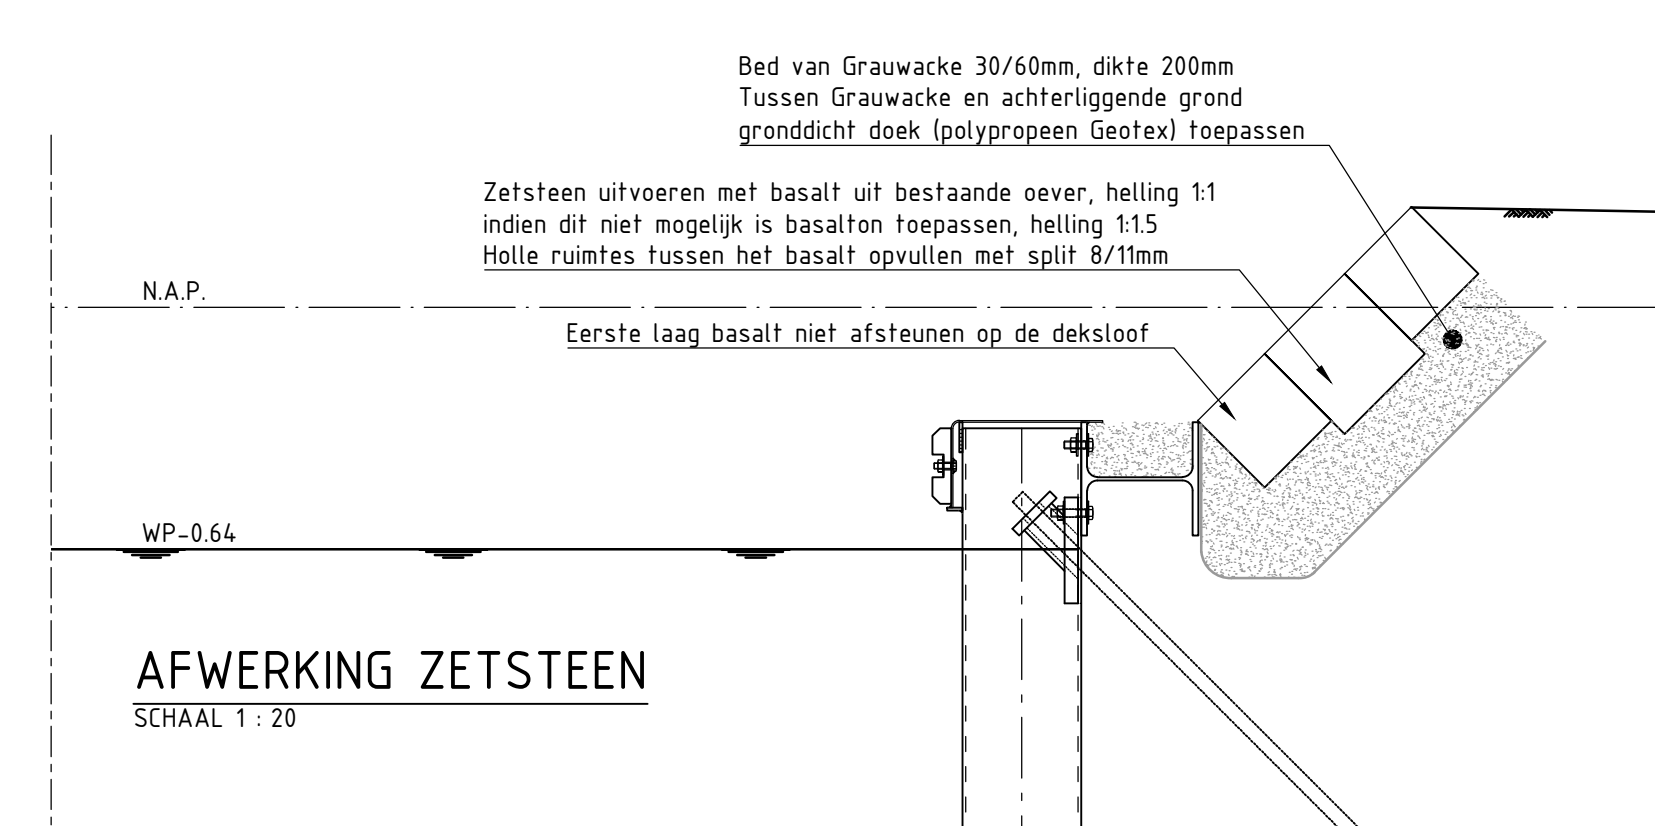

AFWERKING ZETSTEEN
SCHAAL 1:20

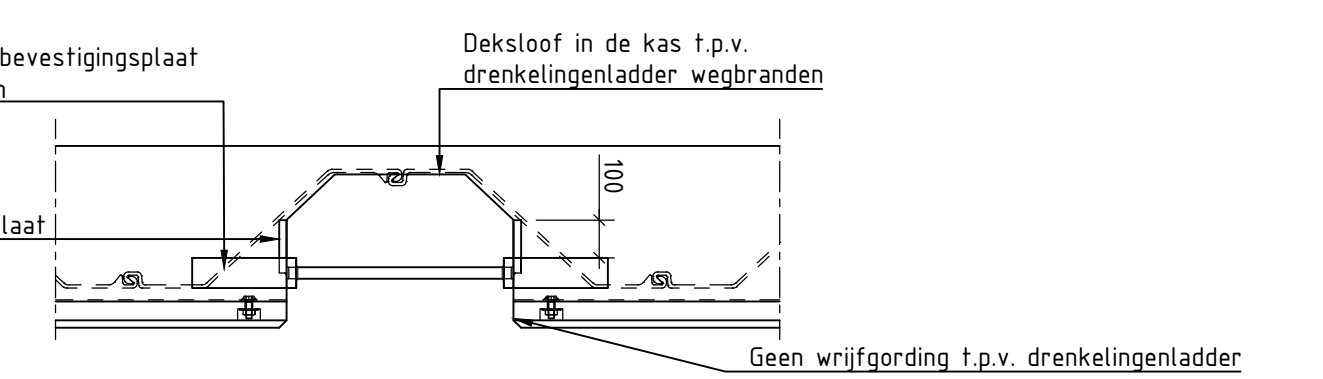


BOVENAANZICHT

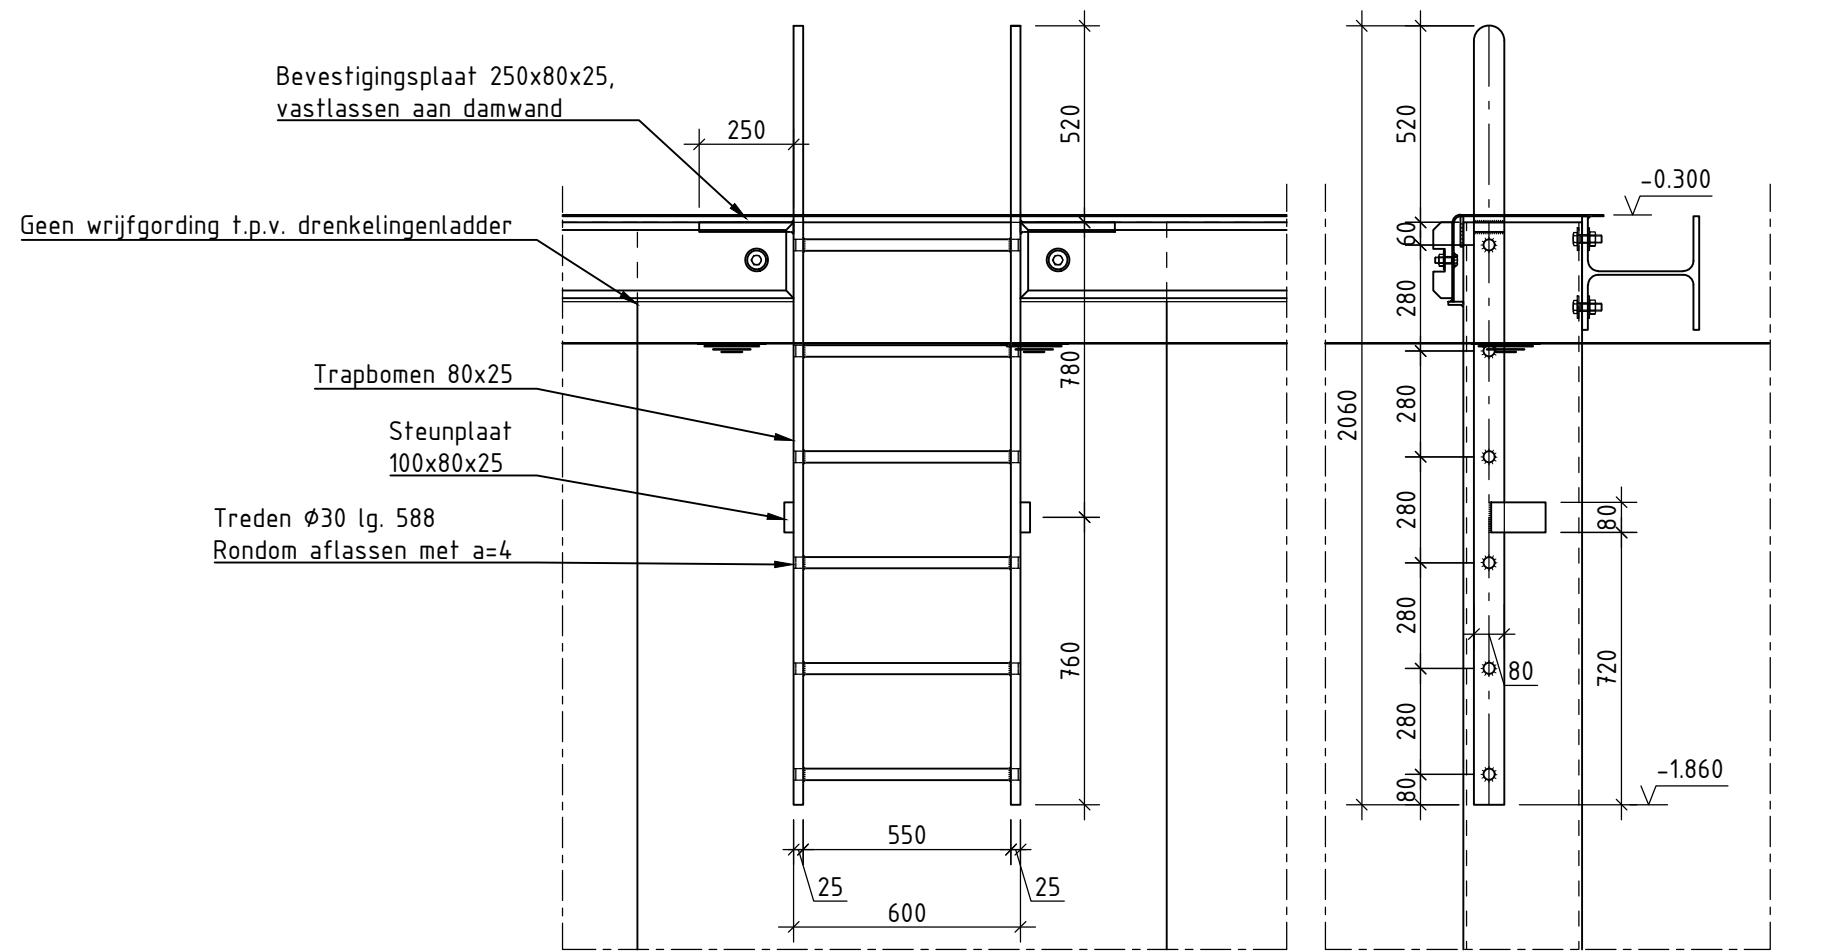


ZUAANZICHT

VOORAANZICHT

DETAIL DRENKELINGSLADDER
SCHAAL 1:20 (23x uitvoeren, h.o.b. 50m)

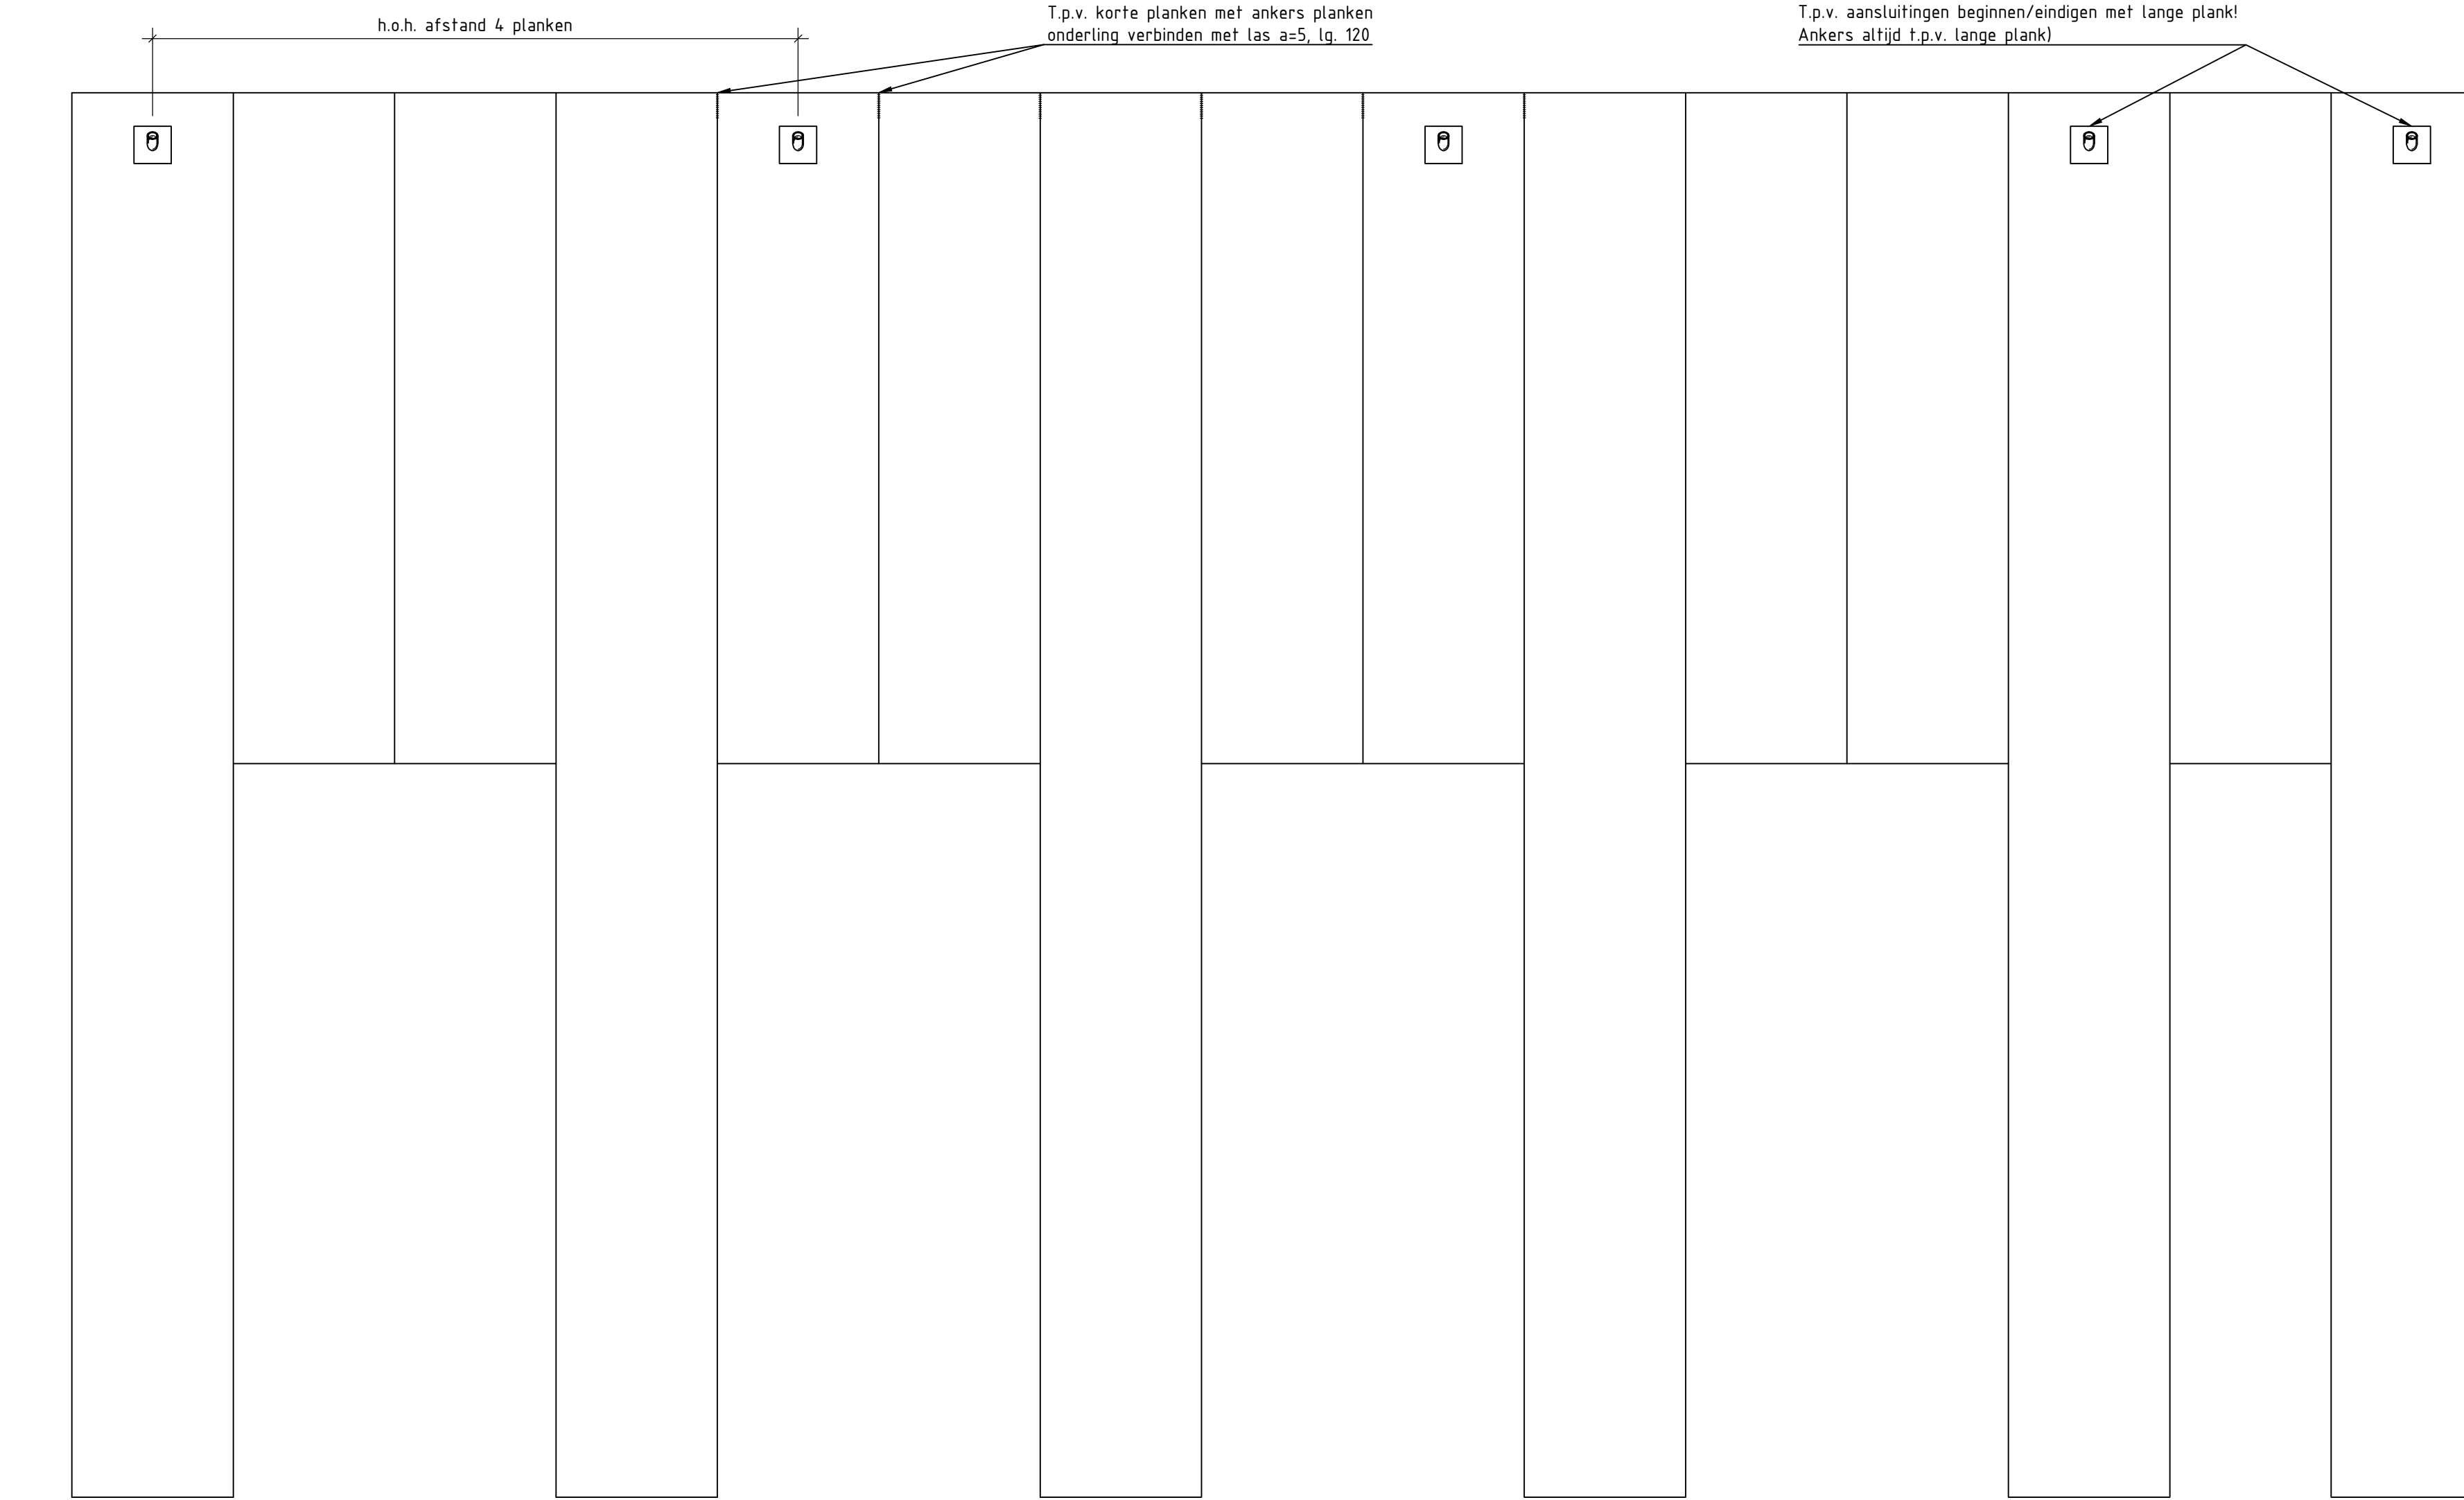

PRINCIPE STAFFELEN 1:3
SCHAAL 1:50

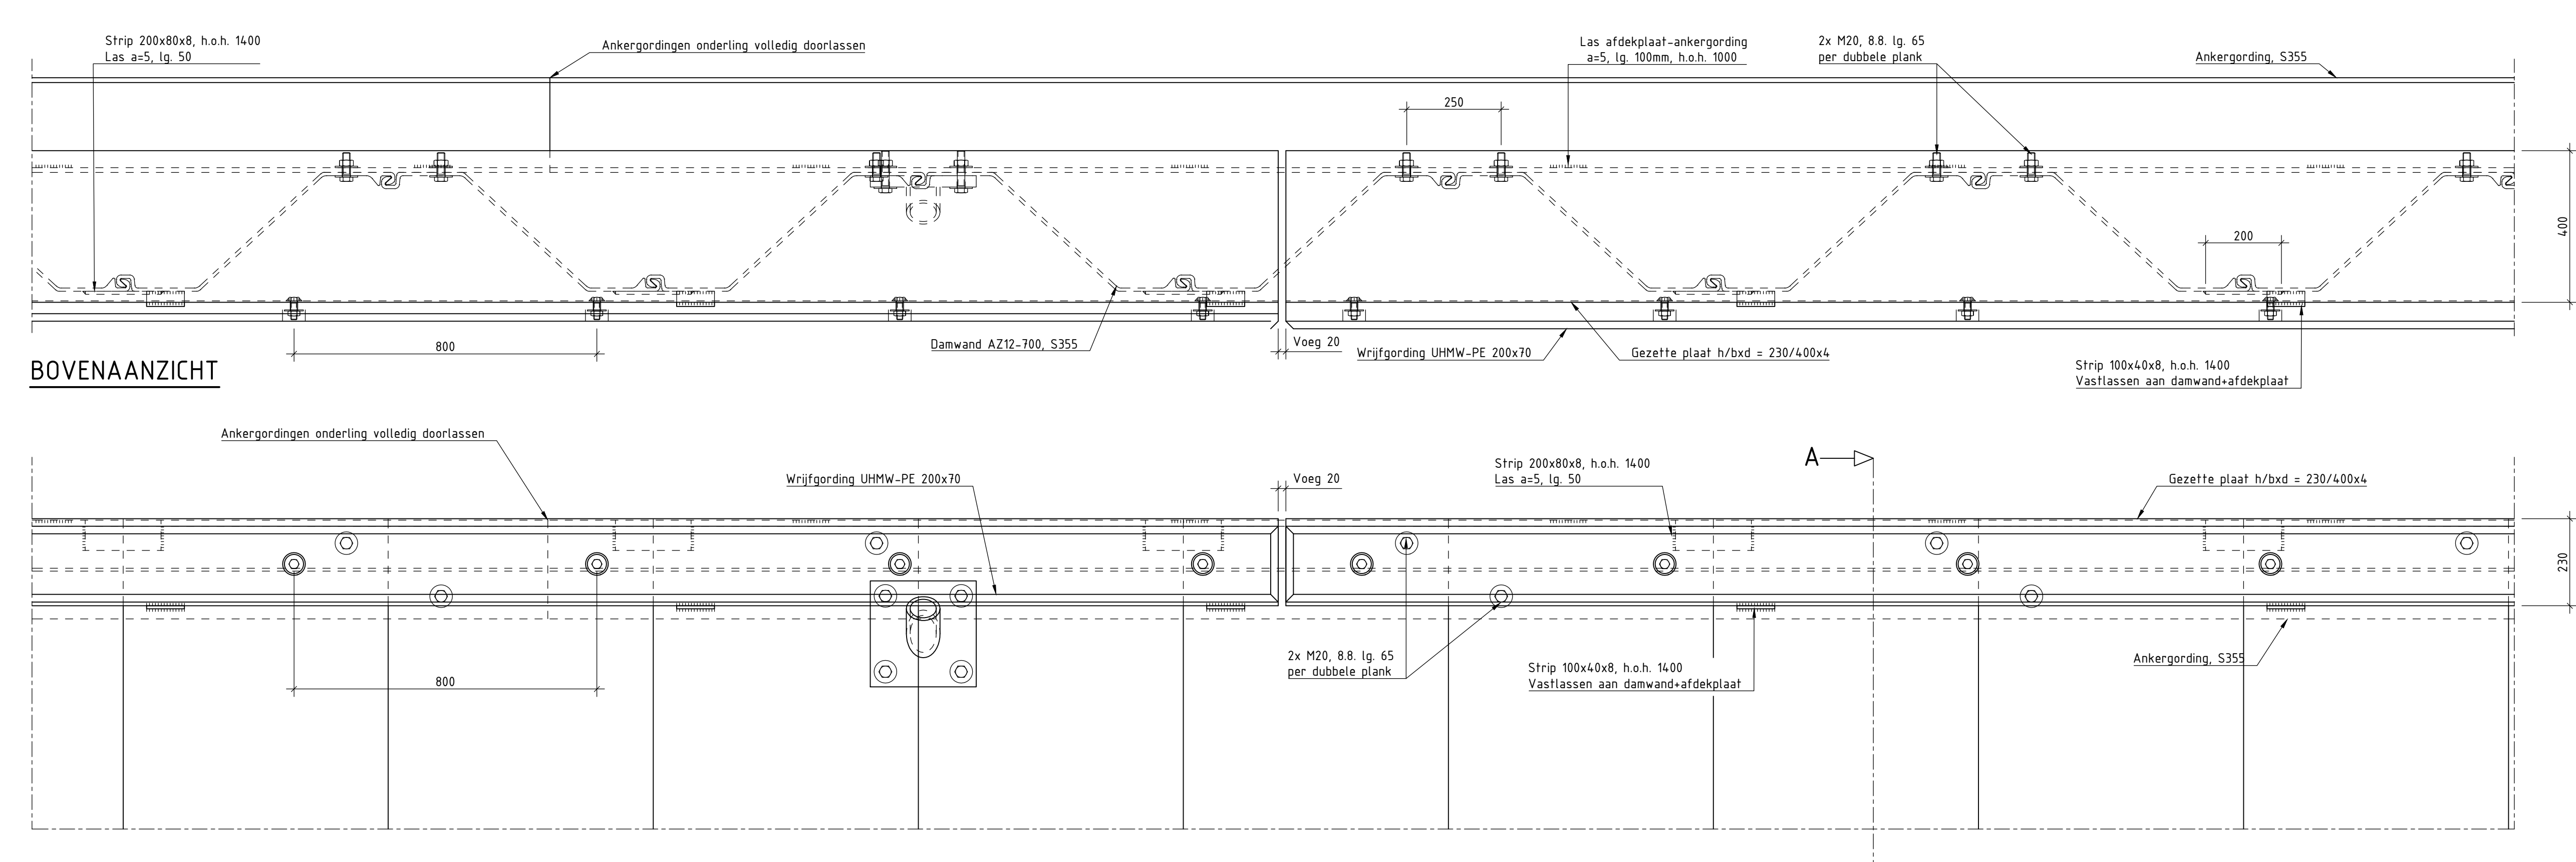

BOVENAANZICHT

VOORAANZICHT

DETAIL BEVESTIGING ANKERGORDING EN DEKSLAAF
SCHAAL 1:10

DOORSNEDE A-A

OPMERKINGEN:

- Oevervak 3 betreft oevertype 4
- Inmetingen maaiweld OG gevalideerd met inmetingen ON
- Bevestigingsmaterialen thermisch verzinken
- Staalwalleisen S355, tenzij anders vermeld
- Alle lassen a=5, tenzij anders vermeld
- Scherpe randen dienen afgebraamd/afgerond te worden
- Indien vuil en/of water kan ophopen, ontwateringsgaten toepassen
- Alle hoogtenaalen in meters (m) tov NAP
- Alle maten in millimeters (mm)
- Alle rd-coördinaten in meters (m), tenzij anders vermeld

Rev	Omschrijving	Gecontroleerd door	Datum	Gecontroleerd door
1.0	Definitief	20-03-2017	PSM	SZT

Getekend door: P. OUDERKAMP
Bijl. 2/2
Definitief

Bestek-/Contractnr.: D05-2015-008365
Schaal: 1:50
Formaat: A0
Datum uitgifte: 10-03-2017
Documentnummer: 16A03-T-195W-DV3-ALG-001

Project: OEVERVERVANGING GOUWE T9.3 EN T9.5

PROVINCIE ZUID-HOLLAND




Onderdeel: OEVERVAK 3: KM17.130 - KM18.273

Postbus 27, 4250 DA Werkendam

deKlerk WATERBUW

T 0183 508666
F 0183 502402

Info@deklert.nl
www.deklert.nl

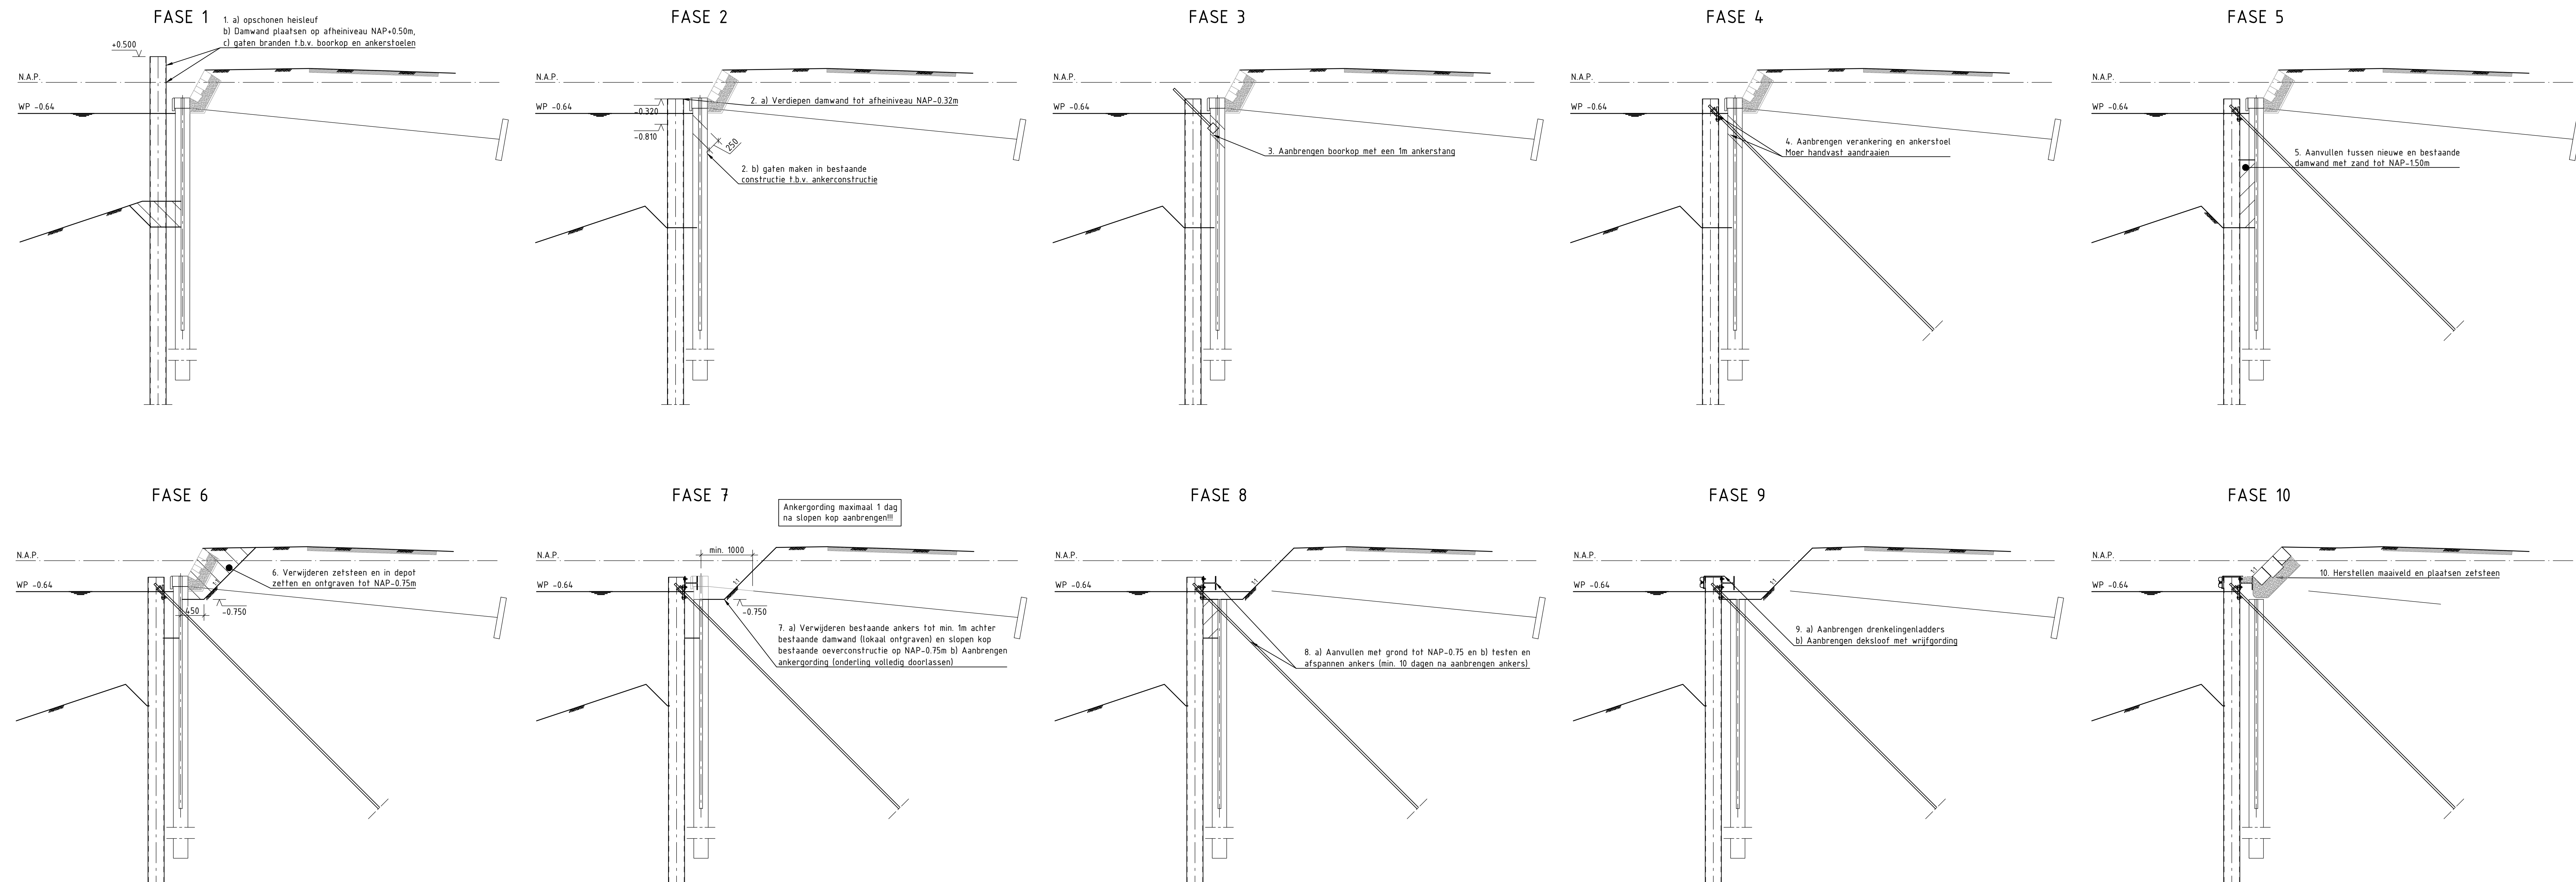  

FASERING T.P.V. BESTAANDE CONSTRUCTIE MET SCHOORPALEN
(KM17.130 - KM17.240 EN KM18.070 - KM18.273) N.T.B.

Drenkelingenladders OV3	
X-coördinaat [mm]	Y-coördinaat [mm]
105396581	456936649
105401524	456984014
105409226	457035206
105421266	457085535
105437595	457133183
105456319	457179955
105474768	457225340
105493660	457272078
105512728	457318724
105531199	457364108
105549725	457410969
105567906	457456483
105585681	457503654
105603326	457552350
105619867	457598460
105636495	457644565
105653626	457691983
105669851	457736710
105686939	457784116
105703713	457830185
105721462	457878846
105738630	457926222
105755225	457972312

- LEGENDA:
- 202 Sondering
 - Ø Boring
- OPMERKINGEN:
- Oevervak 3 betreft oevertype 4
 - Inmetingen maaienveld OG gevalideerd met inmetingen ON
 - Bevestigingsmaterialen thermisch verzinken
 - Staalvultheid S355, tenzij anders vermeld
 - Alle lussen a=5, tenzij anders vermeld
 - Scherpe randen dienen afgebrand/afgerond te worden
 - Indien vuil en/of wafer kan ophopen, ontwateringsgaten toepassen
 - Alle hoogtematen in meters (m) tov NAP
 - Alle maten in millimeters (mm)
 - Alle rd-coördinaten in meters (m), tenzij anders vermeld

DAMWANDSTAAT TRAJECT 1 (DP A EN B)						
TYPE	ST.KWAL.	B.K. t.o.v. N.A.P.	O.K. t.o.v. N.A.P.	LENGTE in m	AANTAL dubbele planken	ONTWIKKELDE lengte in m
AZ12-700	S355	-0.32	-7.10/-13.10	6.78/12.78	253/271	532.000
DAMWANDSTAAT TRAJECT 2 (DP C EN D)						
TYPE	ST.KWAL.	B.K. t.o.v. N.A.P.	O.K. t.o.v. N.A.P.	LENGTE in m	AANTAL dubbele planken	ONTWIKKELDE lengte in m
AZ12-700	S355	-0.32	-7.10/-13.10	3.38/13.38	262/101	550.200
DAMWANDSTAAT TRAJECT 3 (DP E EN F)						
TYPE	ST.KWAL.	B.K. t.o.v. N.A.P.	O.K. t.o.v. N.A.P.	LENGTE in m	AANTAL dubbele planken	ONTWIKKELDE lengte in m
AZ12-700	S355	-0.32	-7.10/-13.10	3.38/13.38	32/16	67.200
VERANKERING TRAJECT 1 (DP A EN B)						
TYPE	HOEK	h.o.h. in m	ASP t.o.v. N.A.P.	LENGTE in m	LENGTE GROUW in m	AANTAL
510x10.0-E410	45°	5.600	-0.529	23.00	5.00	99
VERANKERING TRAJECT 2 (DP C EN D)						
TYPE	HOEK	h.o.h. in m	ASP t.o.v. N.A.P.	LENGTE in m	LENGTE GROUW in m	AANTAL
510x12.5-E410	45°	5.600	-0.529	24.00	6.00	102
VERANKERING TRAJECT 3 (DP E EN F)						
TYPE	HOEK	h.o.h. in m	ASP t.o.v. N.A.P.	LENGTE in m	LENGTE GROUW in m	AANTAL
510x12.5-E410	45°	5.600	-0.529	23.00	6.50	13

2.0 Aanpassing wrifgording	29-03-2017	PSM	SZT
1.0 Definitief	20-03-2017	PSM	SZT
Rev. Ontschrijving	Datum	Getekend	Gecontroleerd
Getekend door	Gecontroleerd door	Blad	Documentnummer
P. SMOLDERS	S. ZELTAAT	1/2	DEFINITIEF
Bestek-/Contractor	Schaal	Formaat	Datum uitgifte
DOS-2015-008365	ZIE TEK	A0	10-03-2017
Project	Documentnummer	16A03-T-195W-OV3-ALG-001	
Oeververvang OEUVE T9.3 EN T9.5			
Provincie Zuid-Holland			
Onderdeel			
Oevervak 3: KM17.130 - KM18.273			
Postbus 21, 4250 DA Werkendam			
deKlerk WATERBOUW			
T 0183 506666 E info@deklertk.nl			
F 0183 502402 I www.deklertk.nl			