



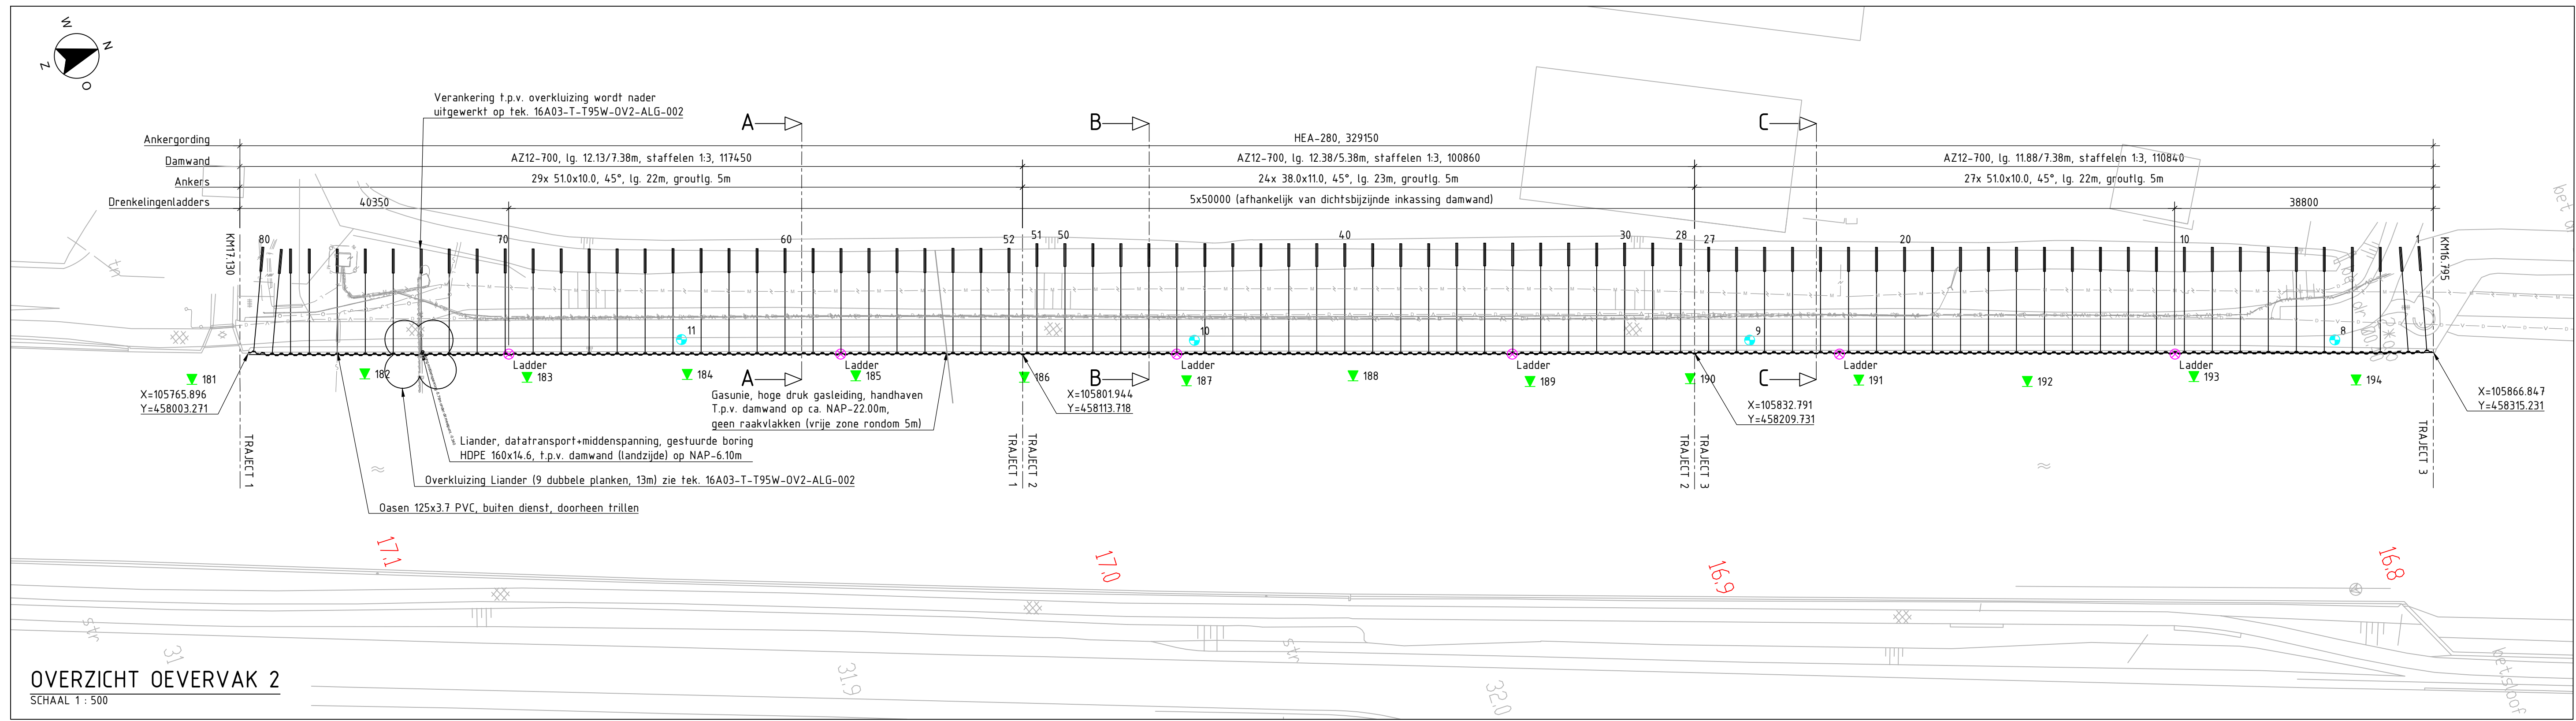




Drenkelingenladders OV2	
X-coördinaat [mm]	Y-coördinaat [mm]
105777928	458039904
105793445	458087784
105808997	458135773
105824519	458183669
105839657	458230381
105855177	458278270

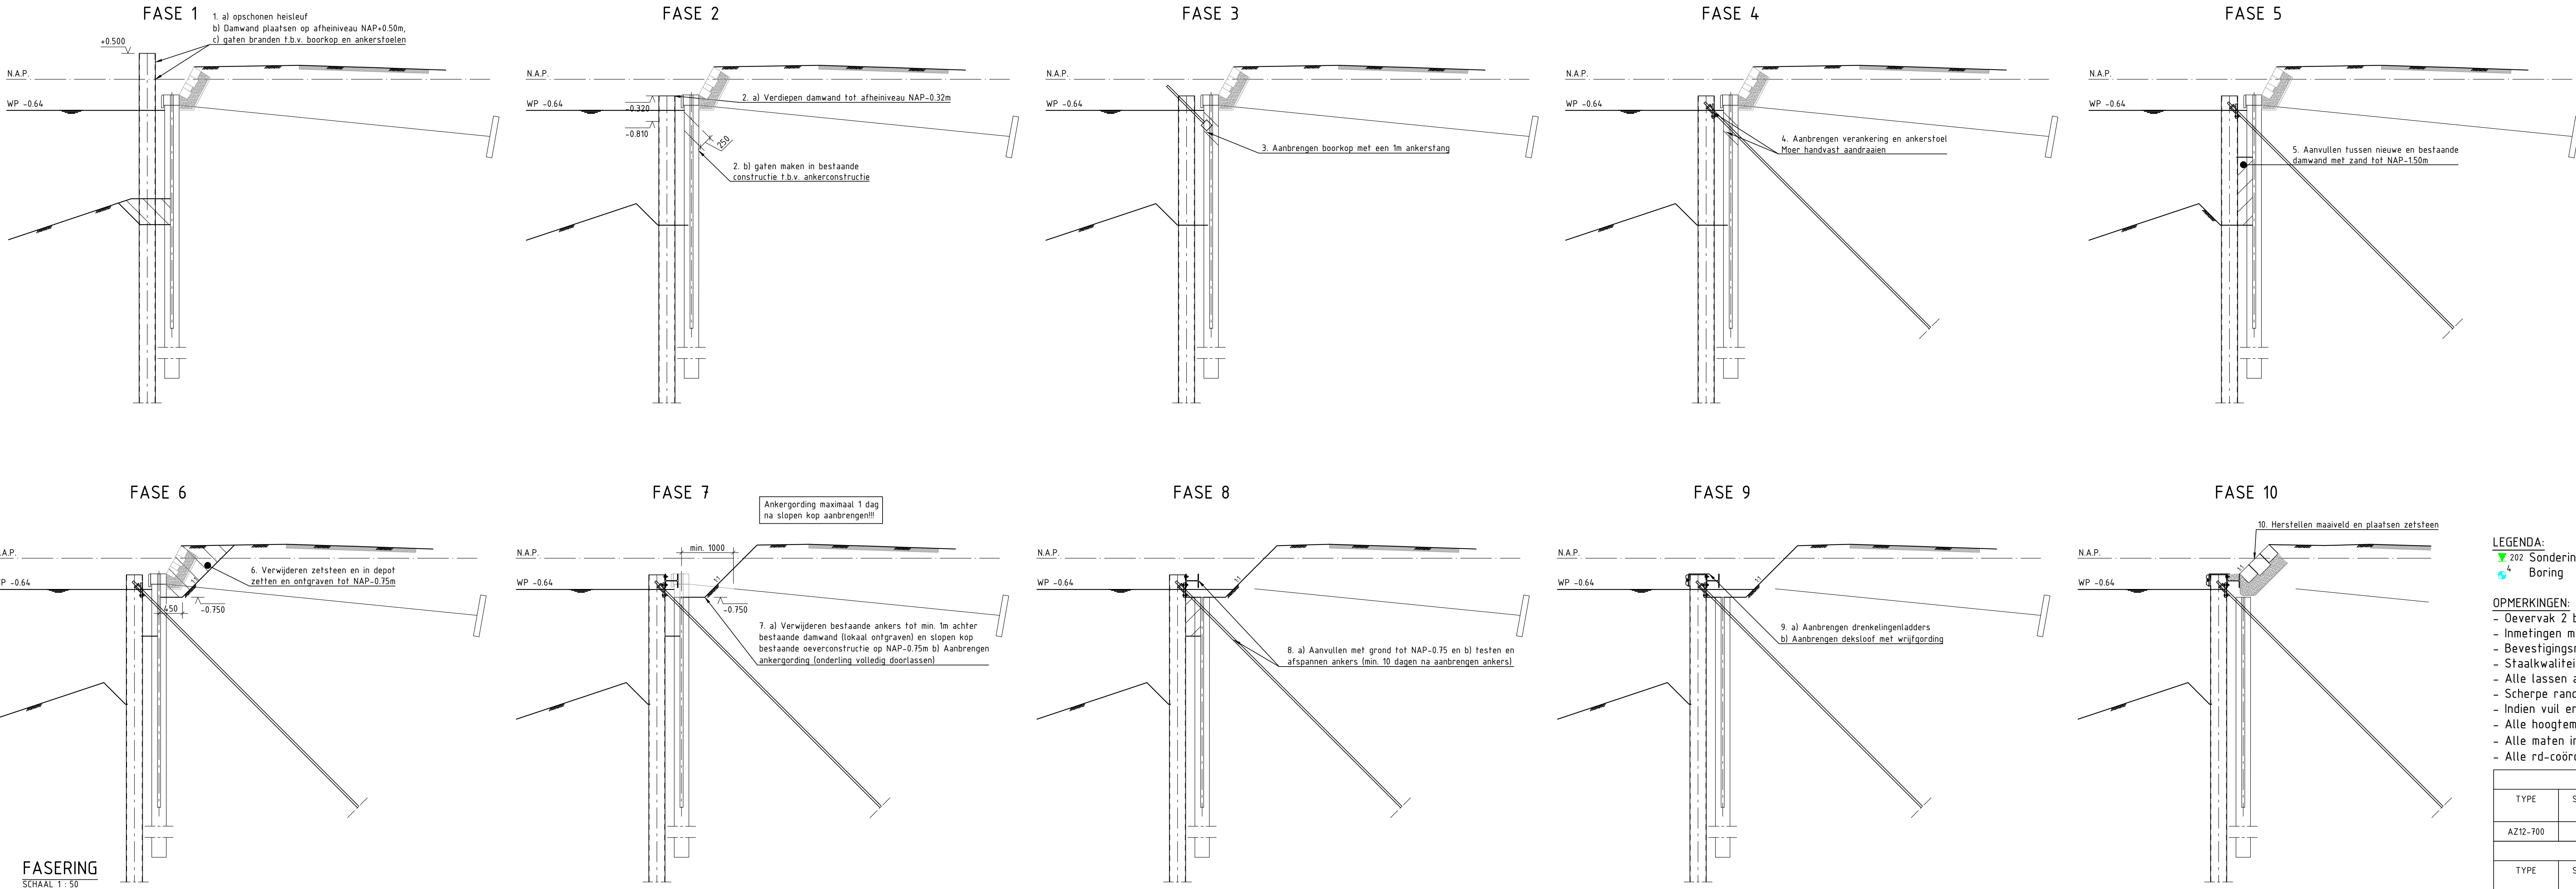



LEGENDA:
▼ 202 Sondering
4 Boring

- OPMERKINGEN:
- Oevervak 2 betreft oevertype 4
 - Inmetingen maaiveld OG gevalideerd met inmetingen ON
 - Bevestigingsmaterialen thermisch verzinken
 - Staalkwaliteit S355, tenzij anders vermeld
 - Alle lussen a-5, tenzij anders vermeld
 - Scherpe randen dienen afgebraamd/afgerond te worden
 - Indien vuil en/of water kan ophopen, ontwateringsgaten toepassen
 - Alle hoogtematen in meters (m) tov NAP
 - Alle maten in millimeters (mm)
 - Alle rd-coördinaten in meters (m), tenzij anders vermeld

DAMWANDSTAAT TRAJECT 1 (DP A)					
TYPE	ST.KWAL.	B.K. f.o.v. N.A.P.	O.K. f.o.v. N.A.P.	LENGTE in m	AANTAL dubbele planken
AZ12-700	S355	-0.32	-7.70/-12.45	7.38/12.13	55/28
DAMWANDSTAAT TRAJECT 2 (DP B)					
TYPE	ST.KWAL.	B.K. f.o.v. N.A.P.	O.K. f.o.v. N.A.P.	LENGTE in m	AANTAL dubbele planken
AZ12-700	S355	-0.32	-5.70/-12.70	5.38/12.38	48/24
DAMWANDSTAAT TRAJECT 3 (DP C)					
TYPE	ST.KWAL.	B.K. f.o.v. N.A.P.	O.K. f.o.v. N.A.P.	LENGTE in m	AANTAL dubbele planken
AZ12-700	S355	-0.32	-7.70/-12.20	7.38/11.88	52/27
VERANKERING TRAJECT 1 (DP A)					
TYPE	HOEK	h.o.h. in m	AGP f.o.v. N.A.P.	LENGTE in m	AANTAL
510x10.0-E470	45°	4.200	-0.50	22.00	5.00
VERANKERING TRAJECT 2 (DP B)					
TYPE	HOEK	h.o.h. in m	AGP f.o.v. N.A.P.	LENGTE in m	AANTAL
38.0x11.0-E470	45°	4.200	-0.50	23.00	5.00
VERANKERING TRAJECT 3 (DP C)					
TYPE	HOEK	h.o.h. in m	AGP f.o.v. N.A.P.	LENGTE in m	AANTAL
510x10.0-E470	45°	4.200	-0.50	22.00	5.00

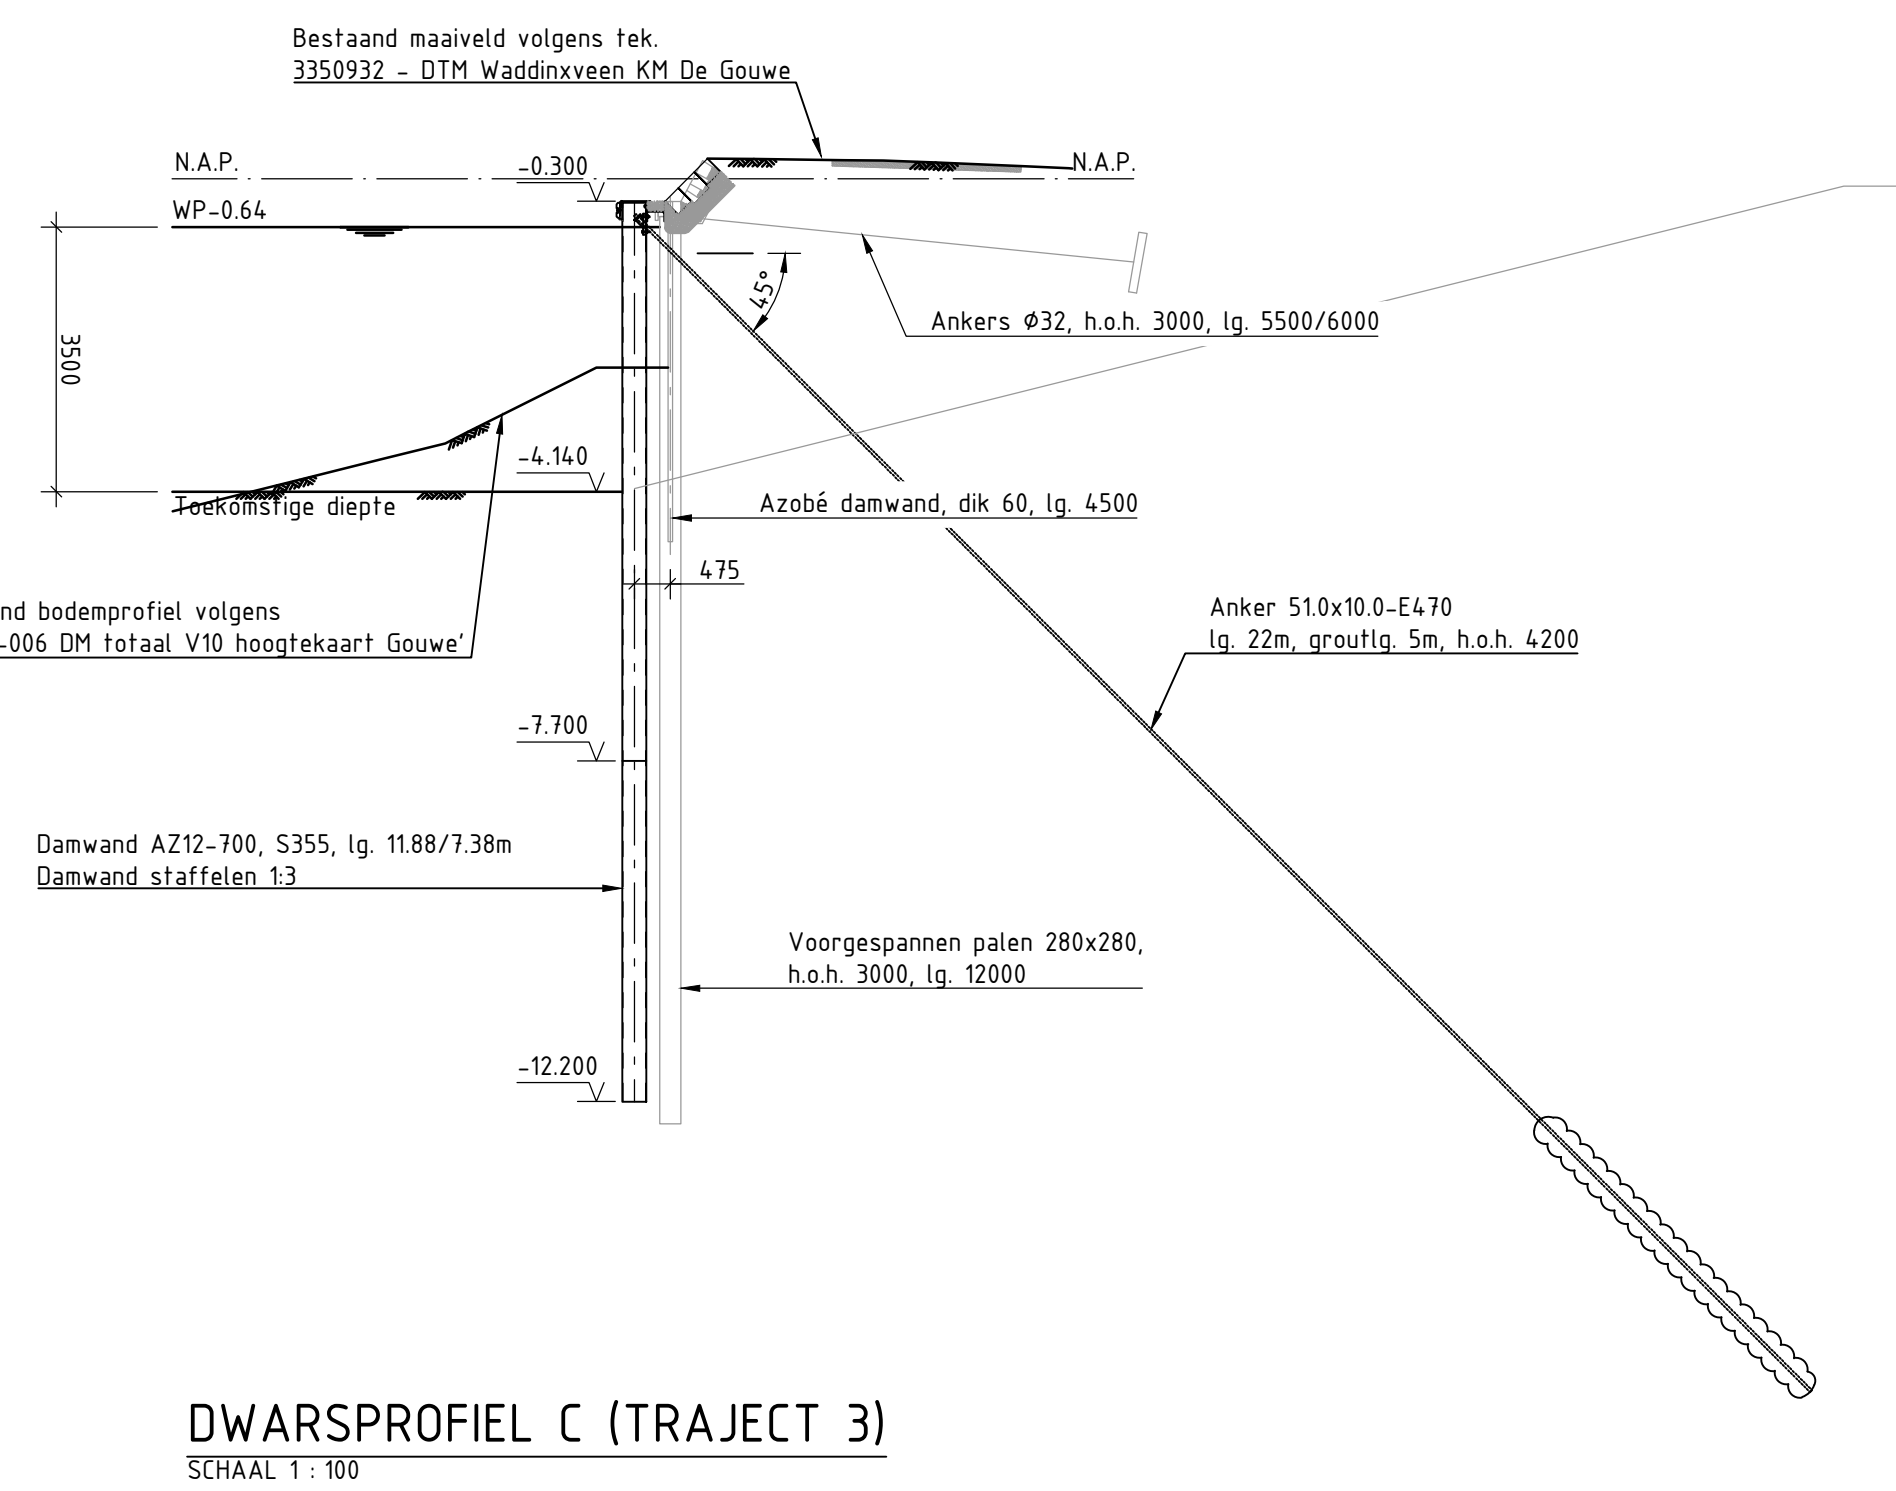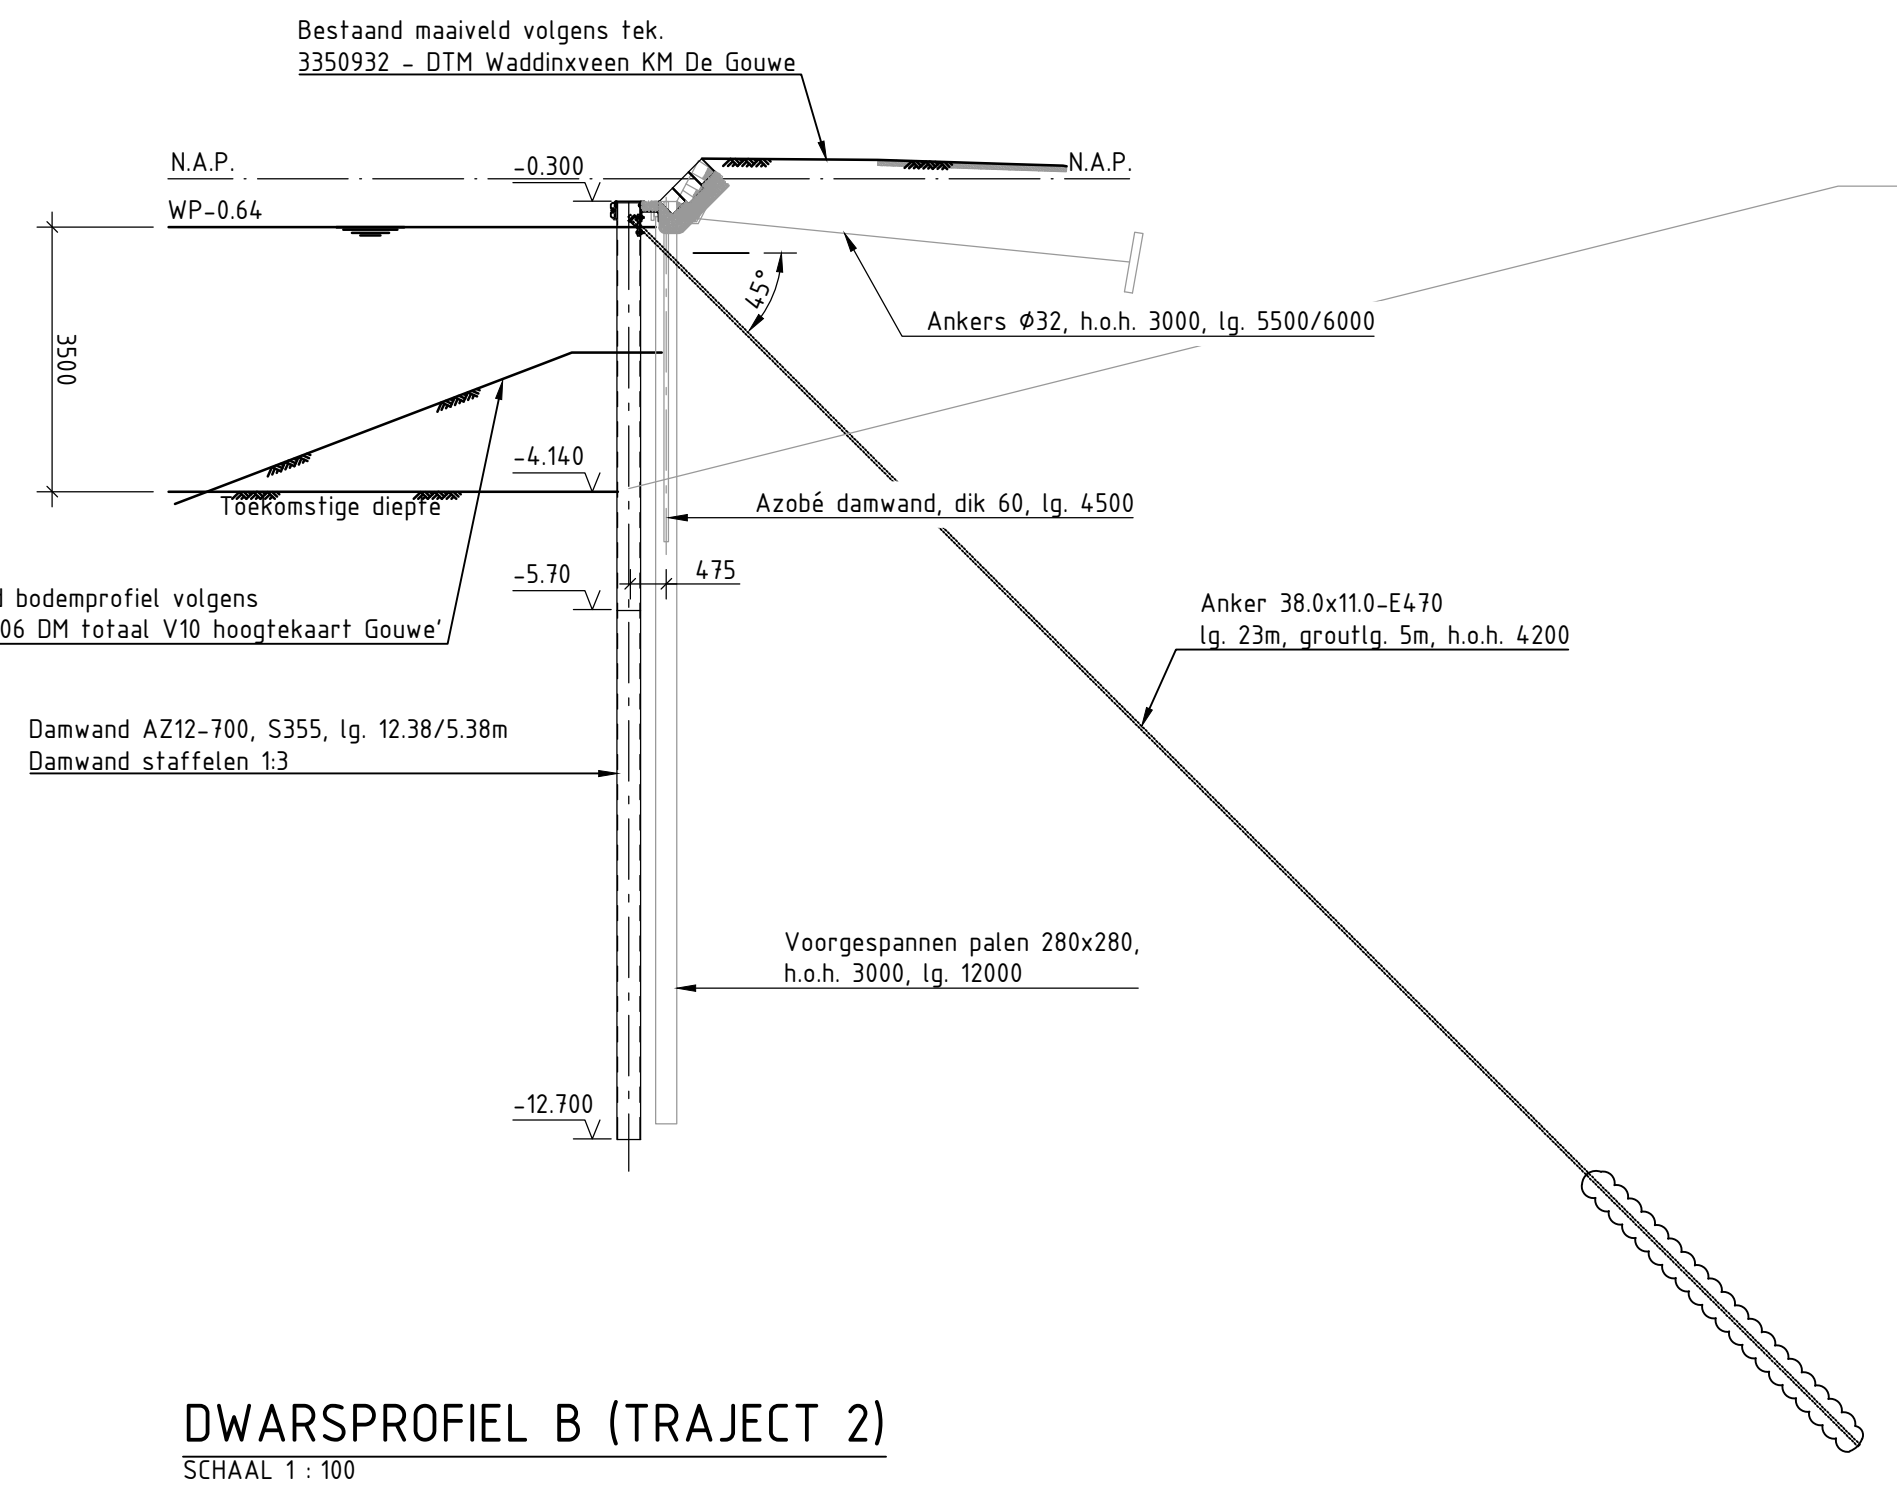
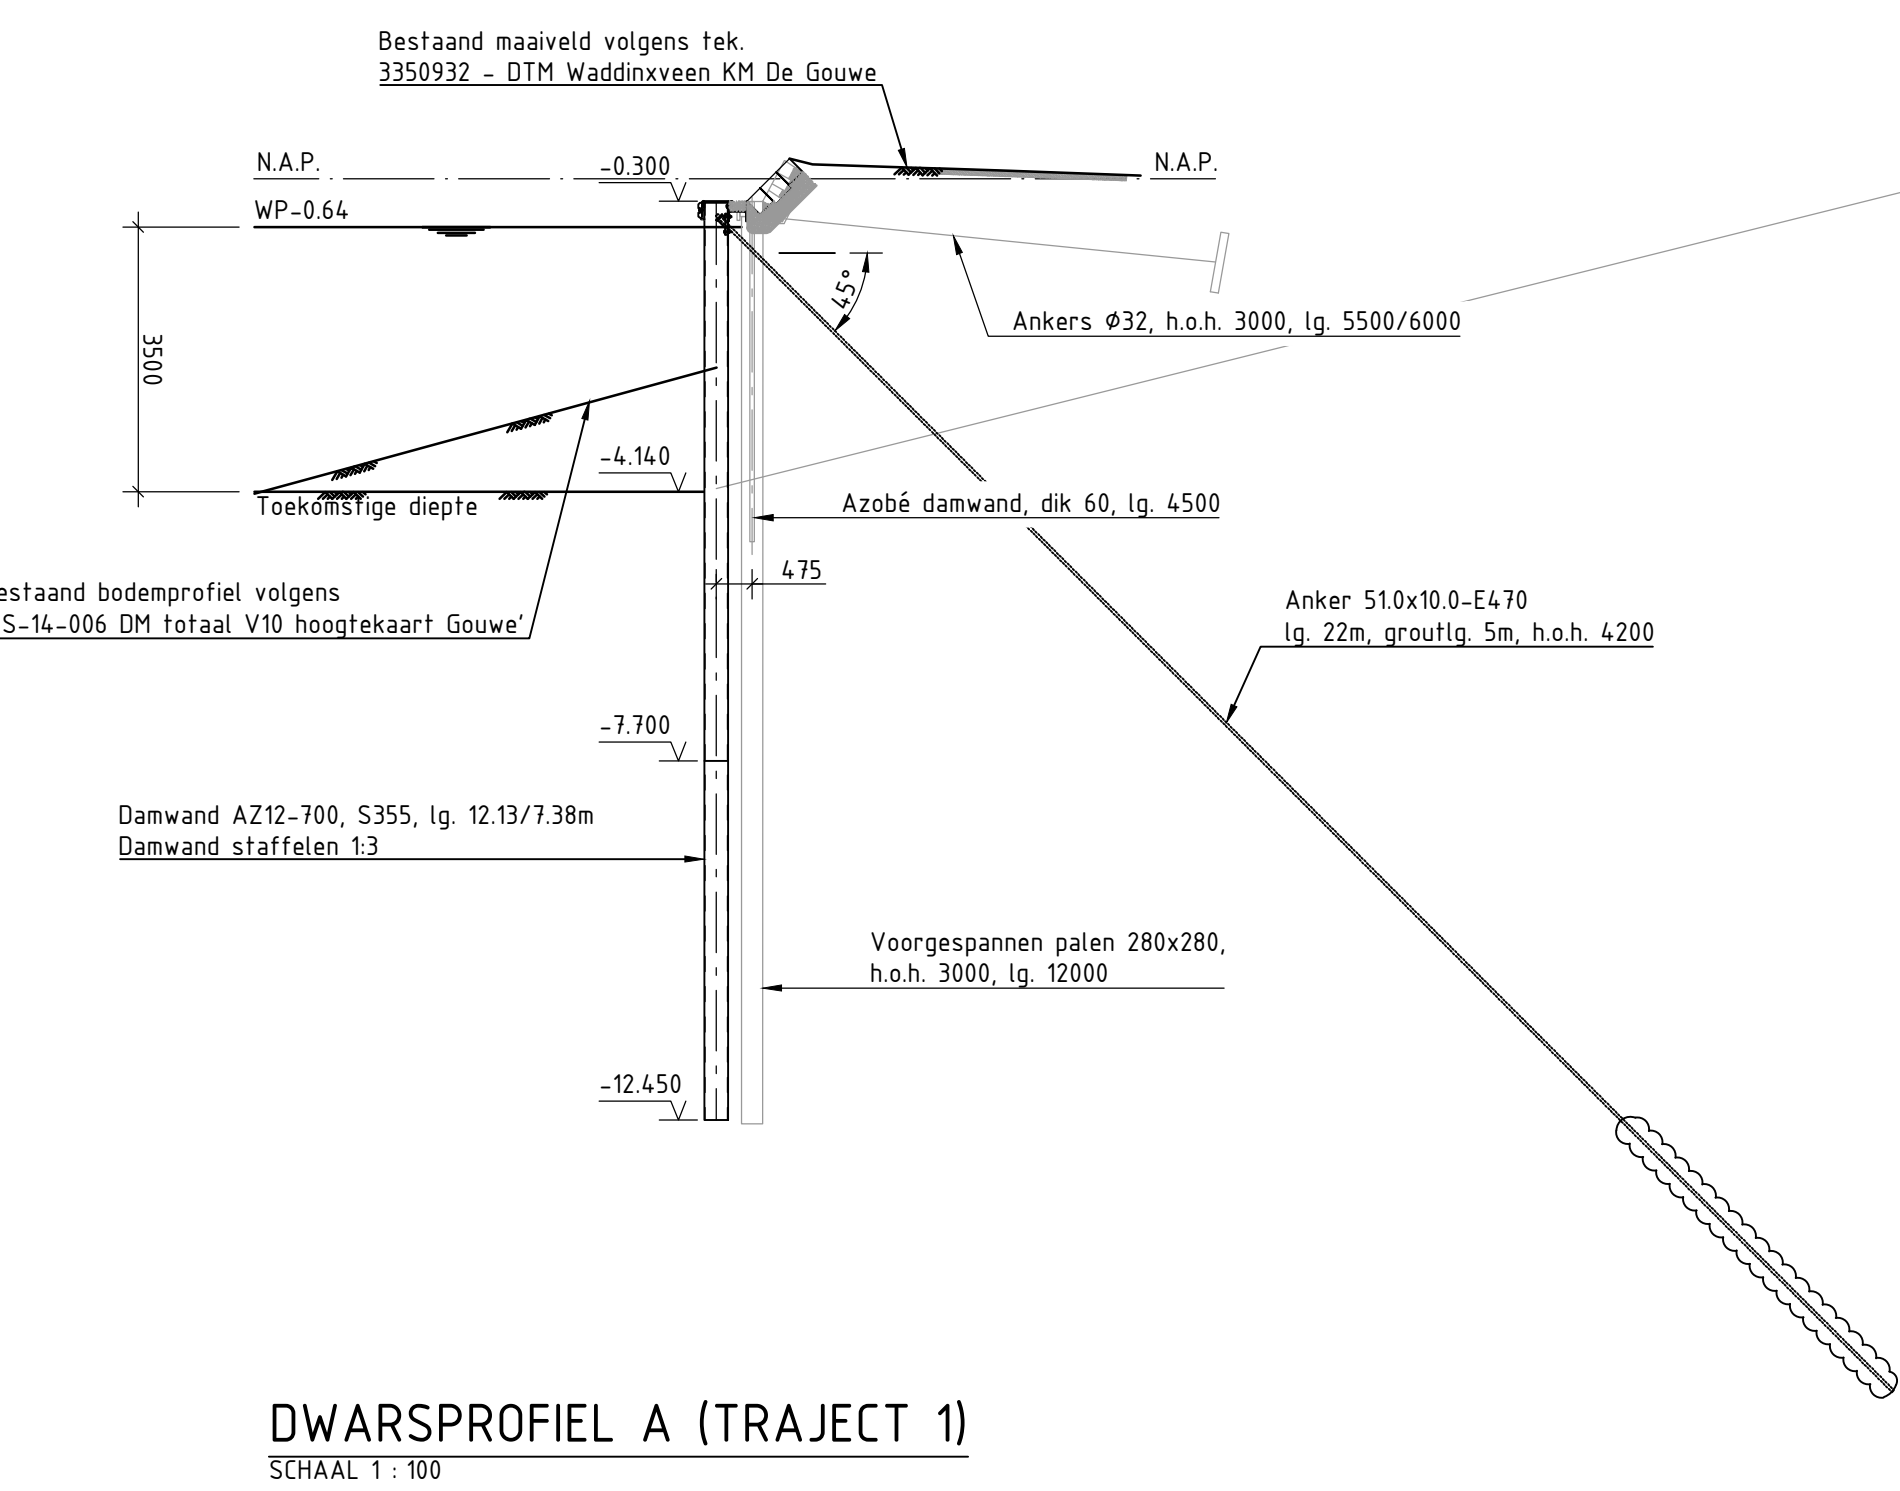


2.0	Diverse aanpassingen		29-03-2017	PSM	SZT
1.0	Definitief		09-12-2016	PSM	SZT
Rev	Omschrijving		Datum	Getekend	Gecontroleerd
Getekend door P. SMOLDERS			Gecontroleerd door S. ZELTAAT		Blad 1/2
Bestek-/ (Contractnr. DOS-2015-008365			Formaat A0	Datum uitgifte 09-12-2016	Documentnummer 16A03-T-T95W-OV2-ALG-001
Project					
OEVERVERVANGING GOUWE T9.3 EN T9.5					
Opdrachtgever					
PROVINCIE ZUID-HOLLAND					
Onderdeel					
OEVERVAK 2: KM16.795 - KM17.130					
			Postbus 21, 4250 DA Werkendam T 0183 508666 F 0183 502402 E info@deklervb.nl I www.deklervb.nl		

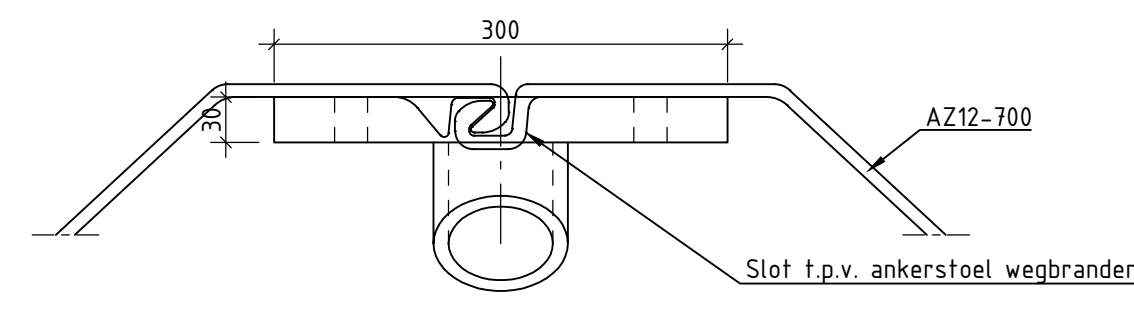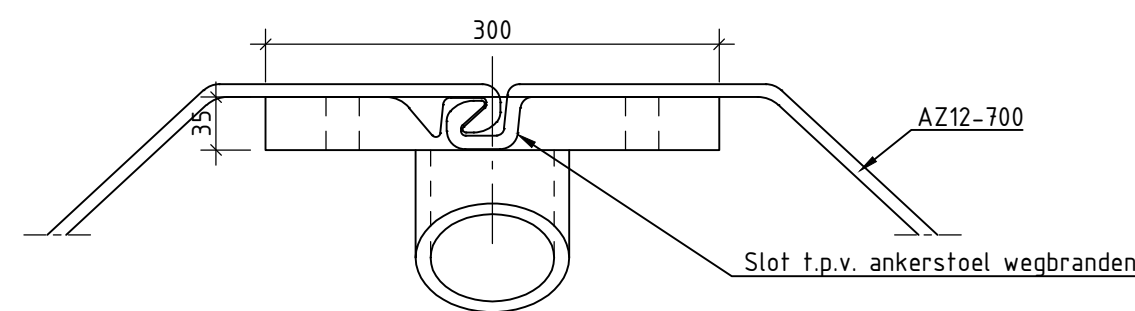

BOVENAANZICHT

BOVENAANZICHT

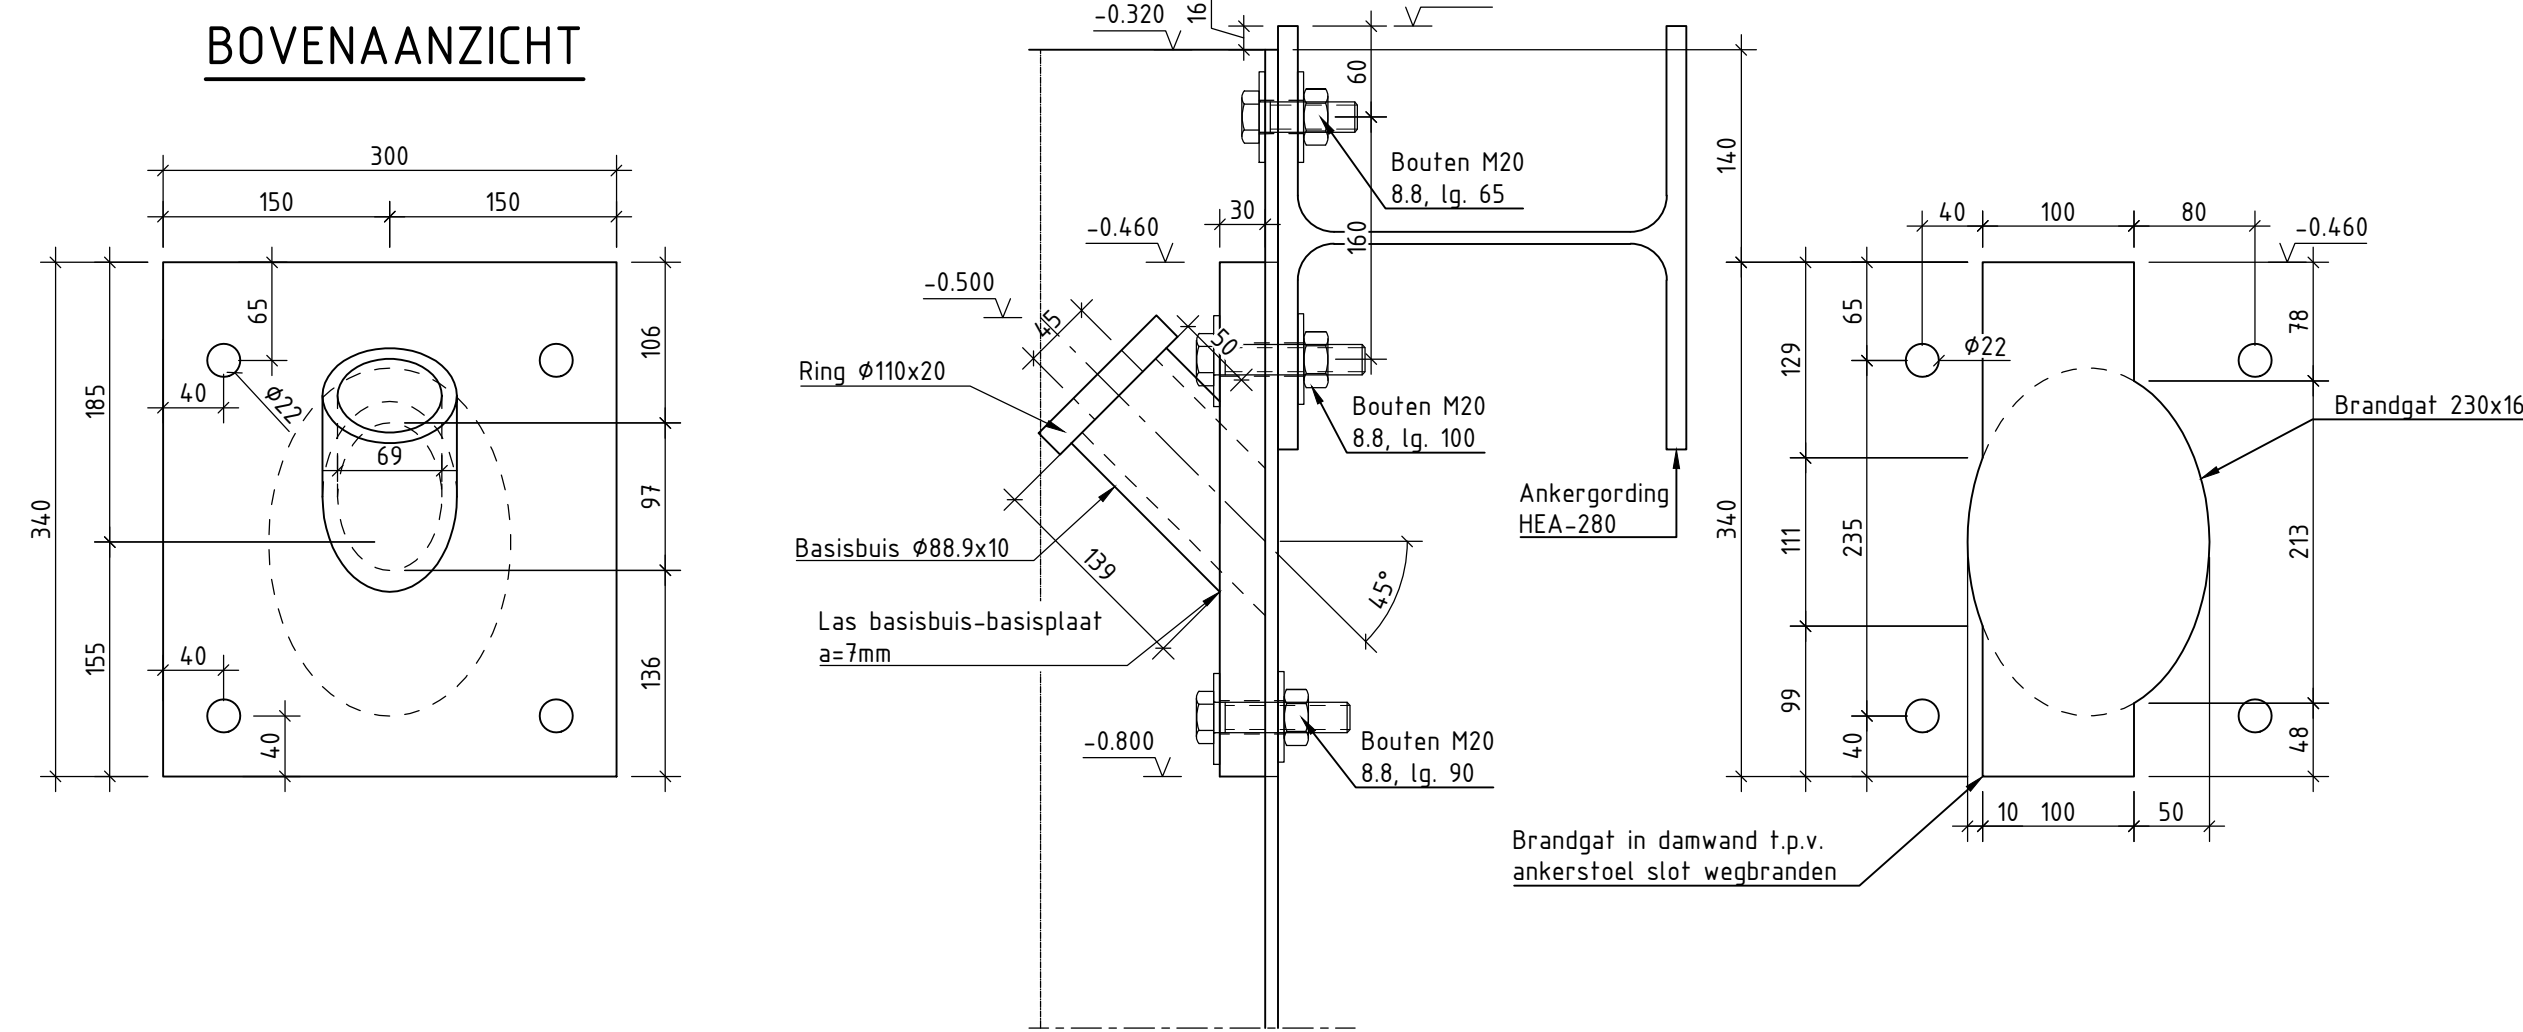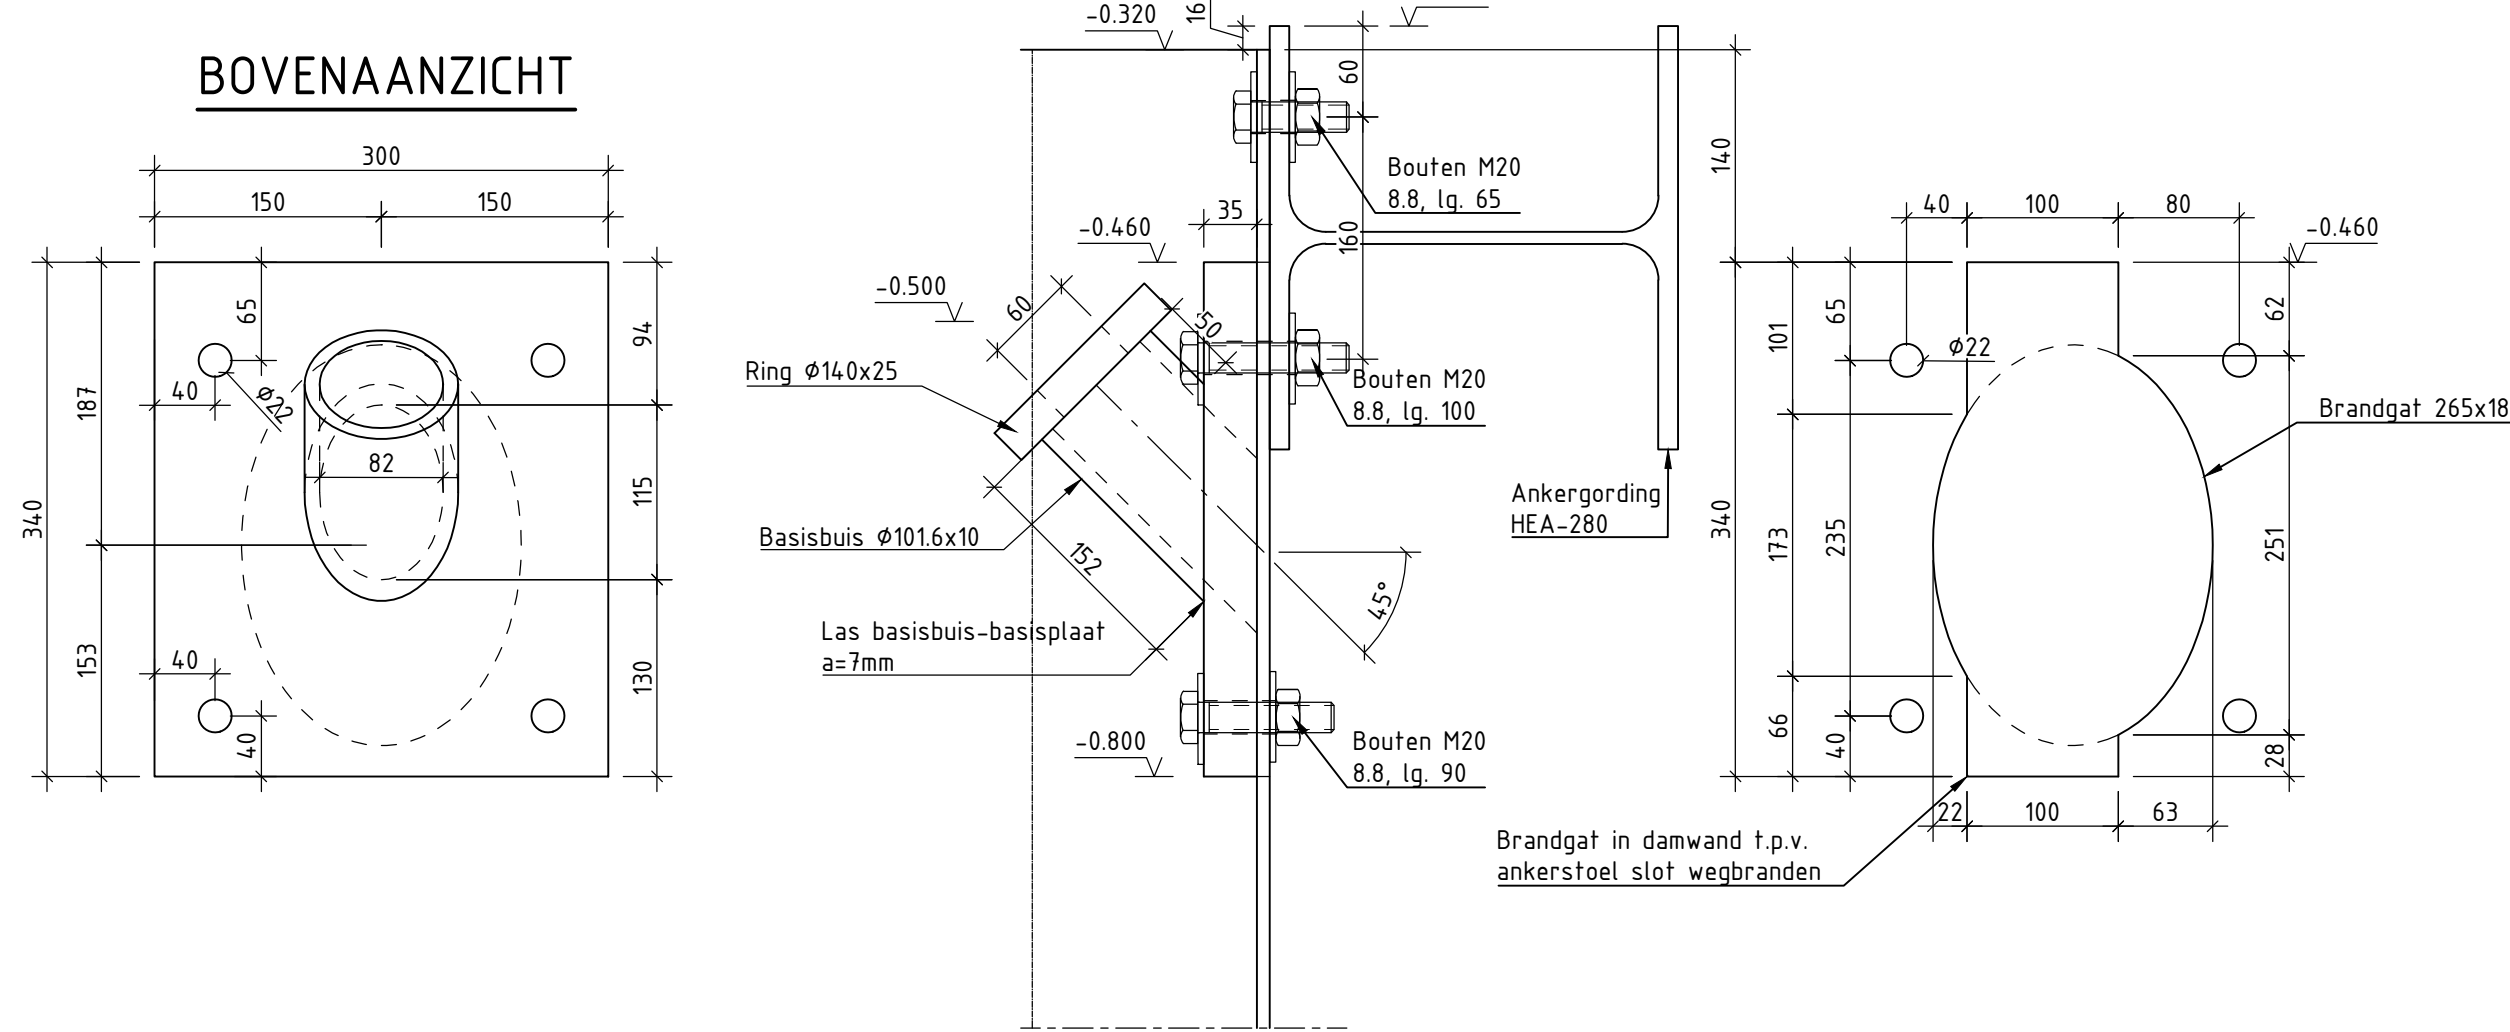

VOORAANZICHT


ZIJAAANZICHT

DETAIL ANKERSTOEL TRAJECT 1 EN 3


VOORAANZICHT

ZIJAAANZICHT

DETAIL ANKERSTOEL TRAJECT 2

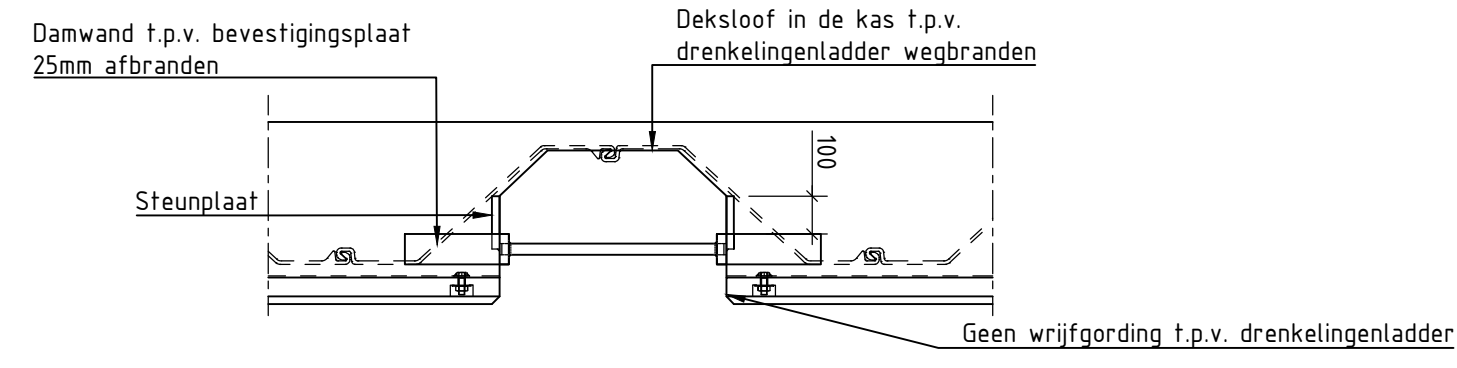


BOVENAANZICHT

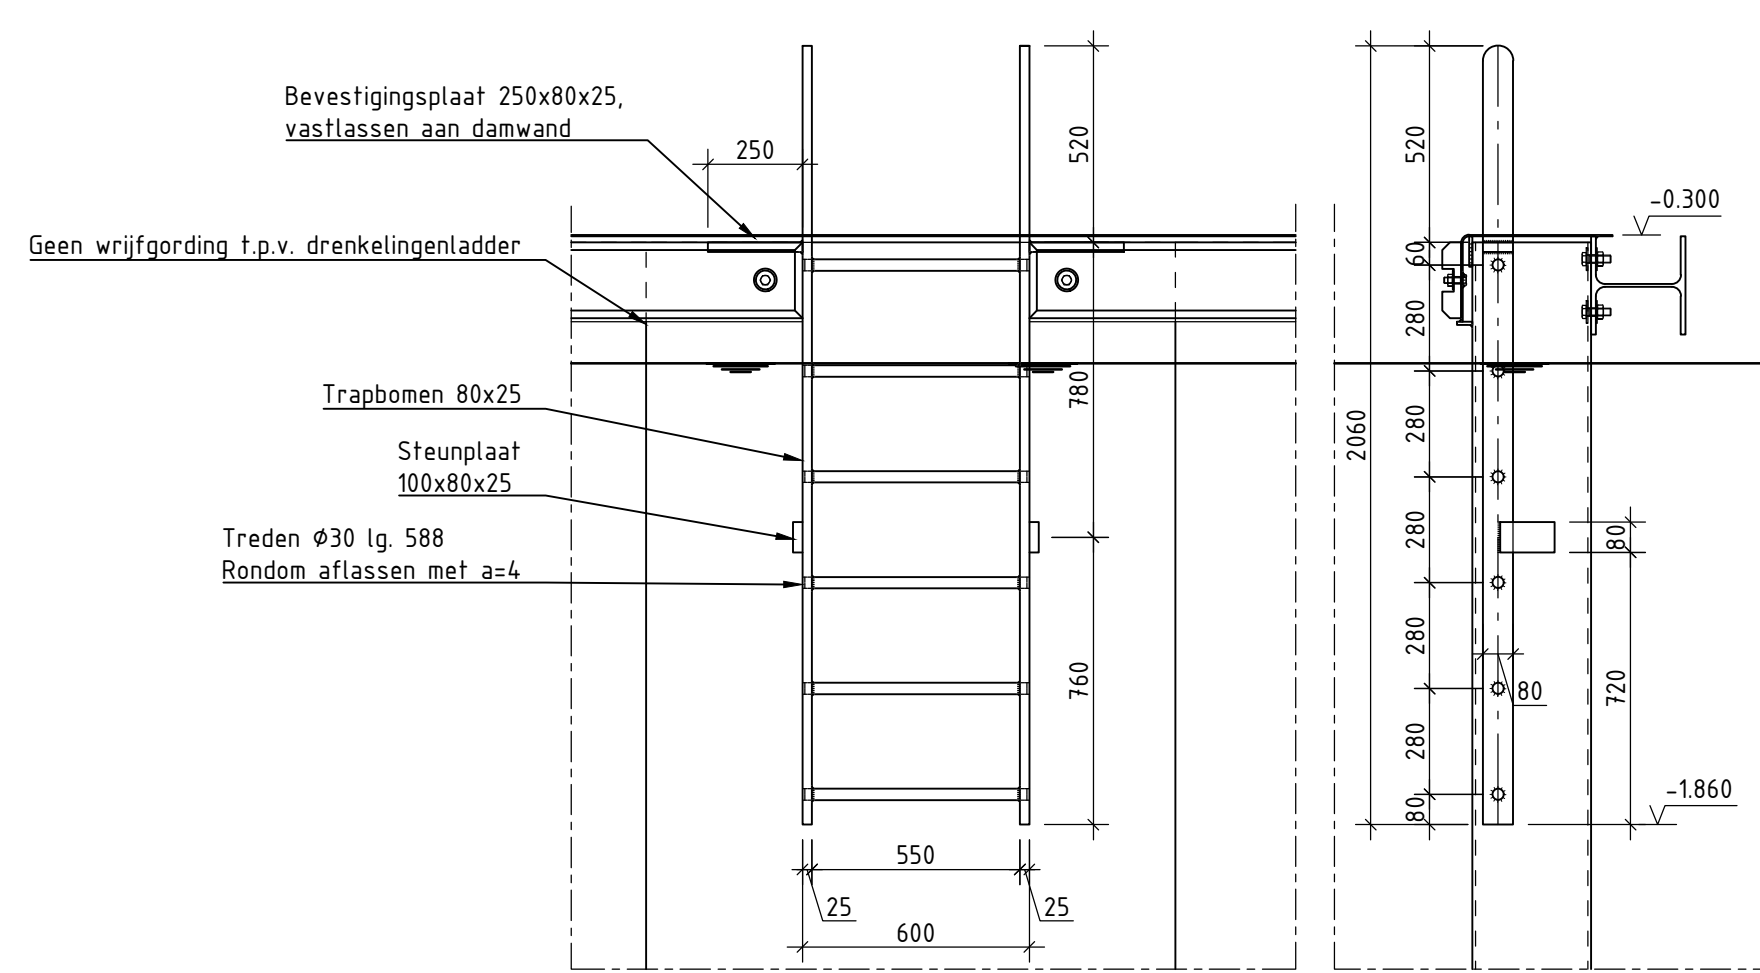


VOORAANZICHT

ZIJAAANZICHT


DETAIL DRENKELINGENLADDER

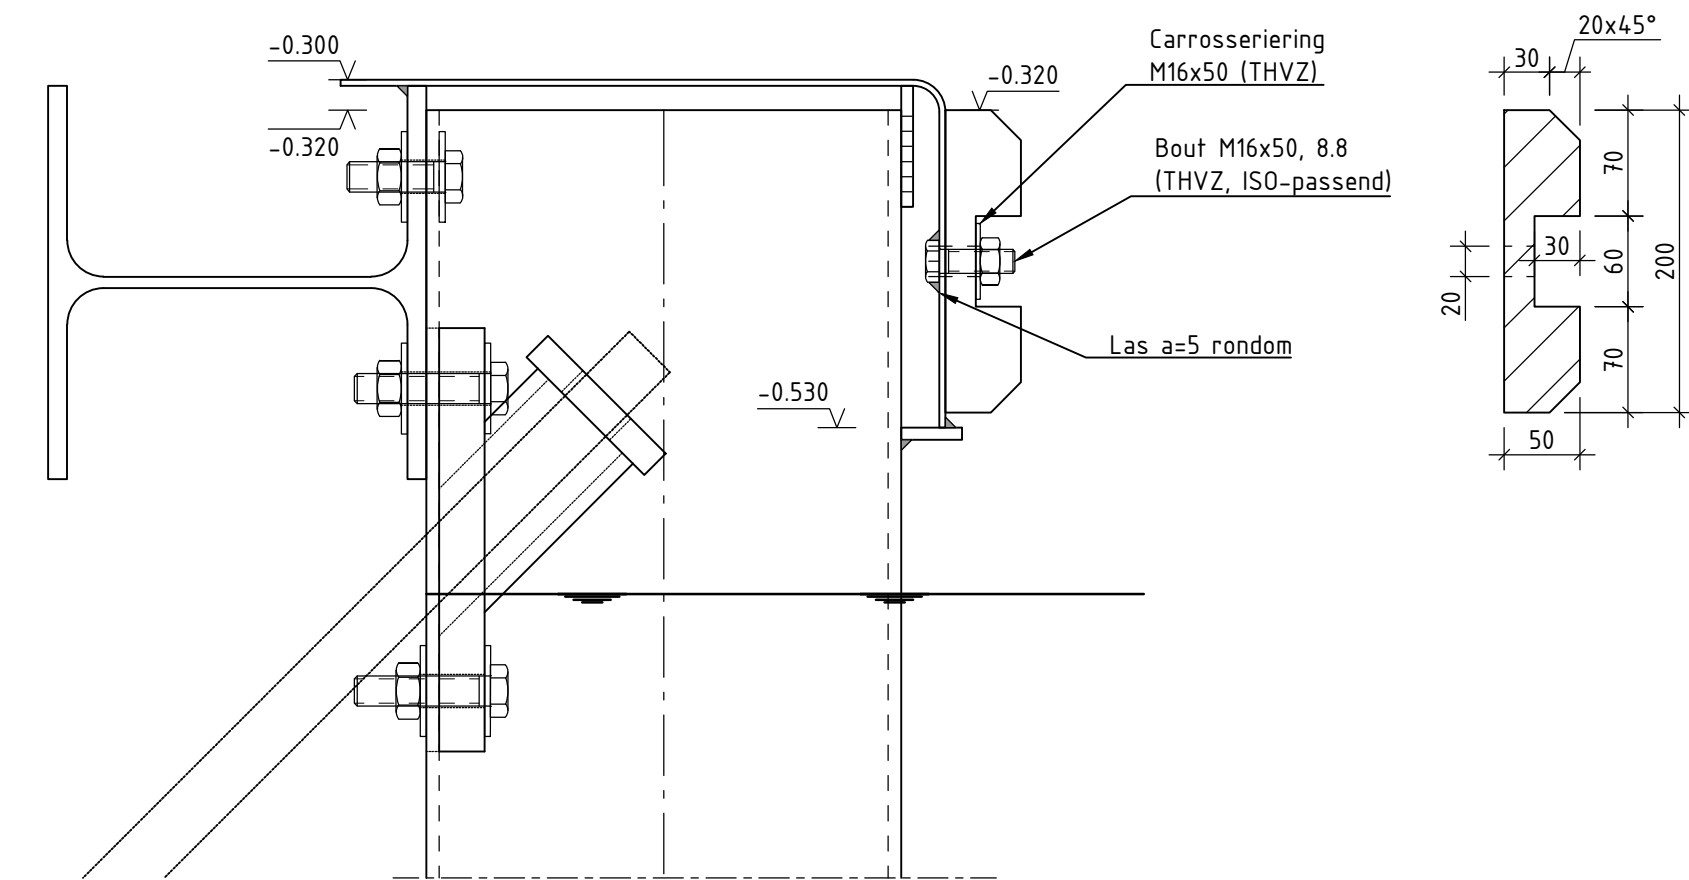


DETAIL WRIJFGORDING

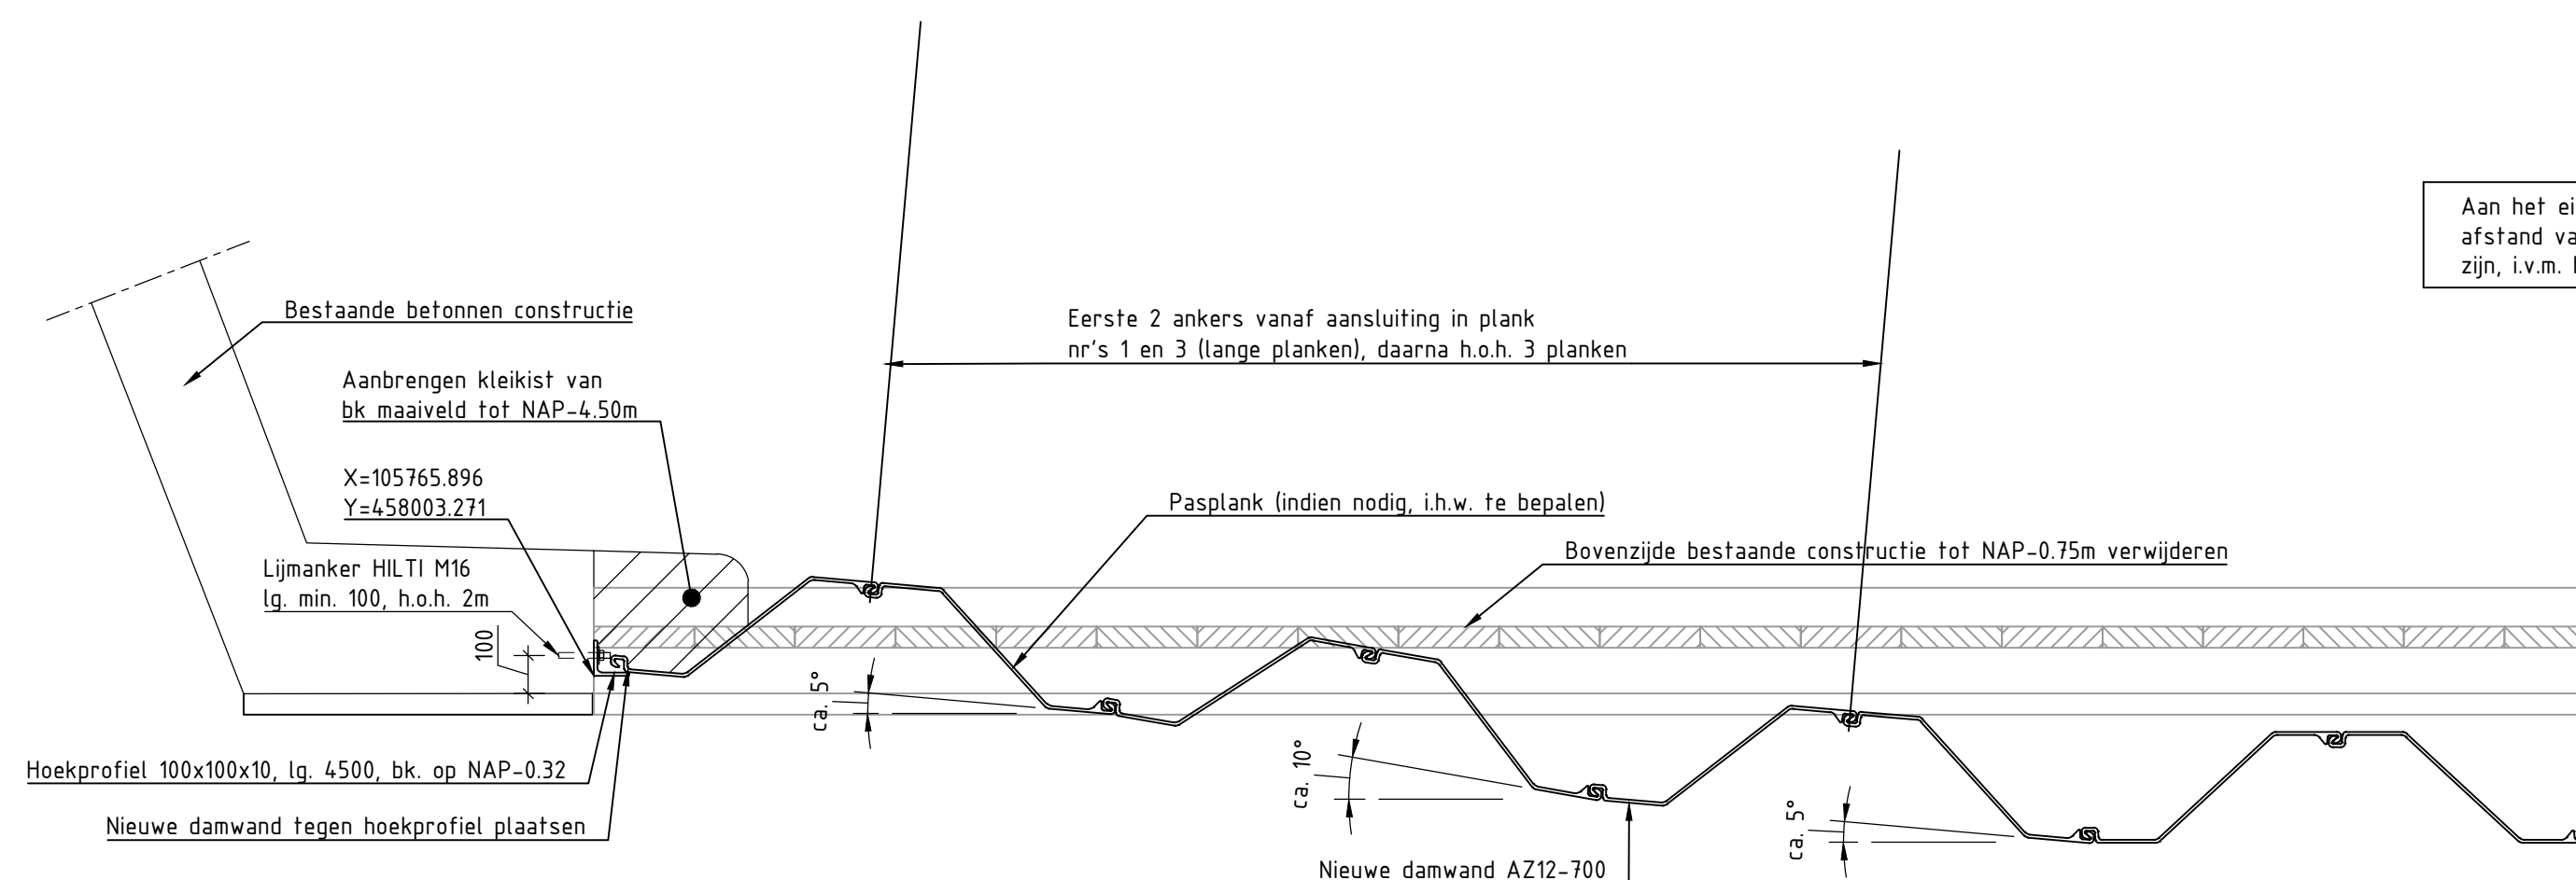


AANSluiting DAMWand ZUIDZIJDE

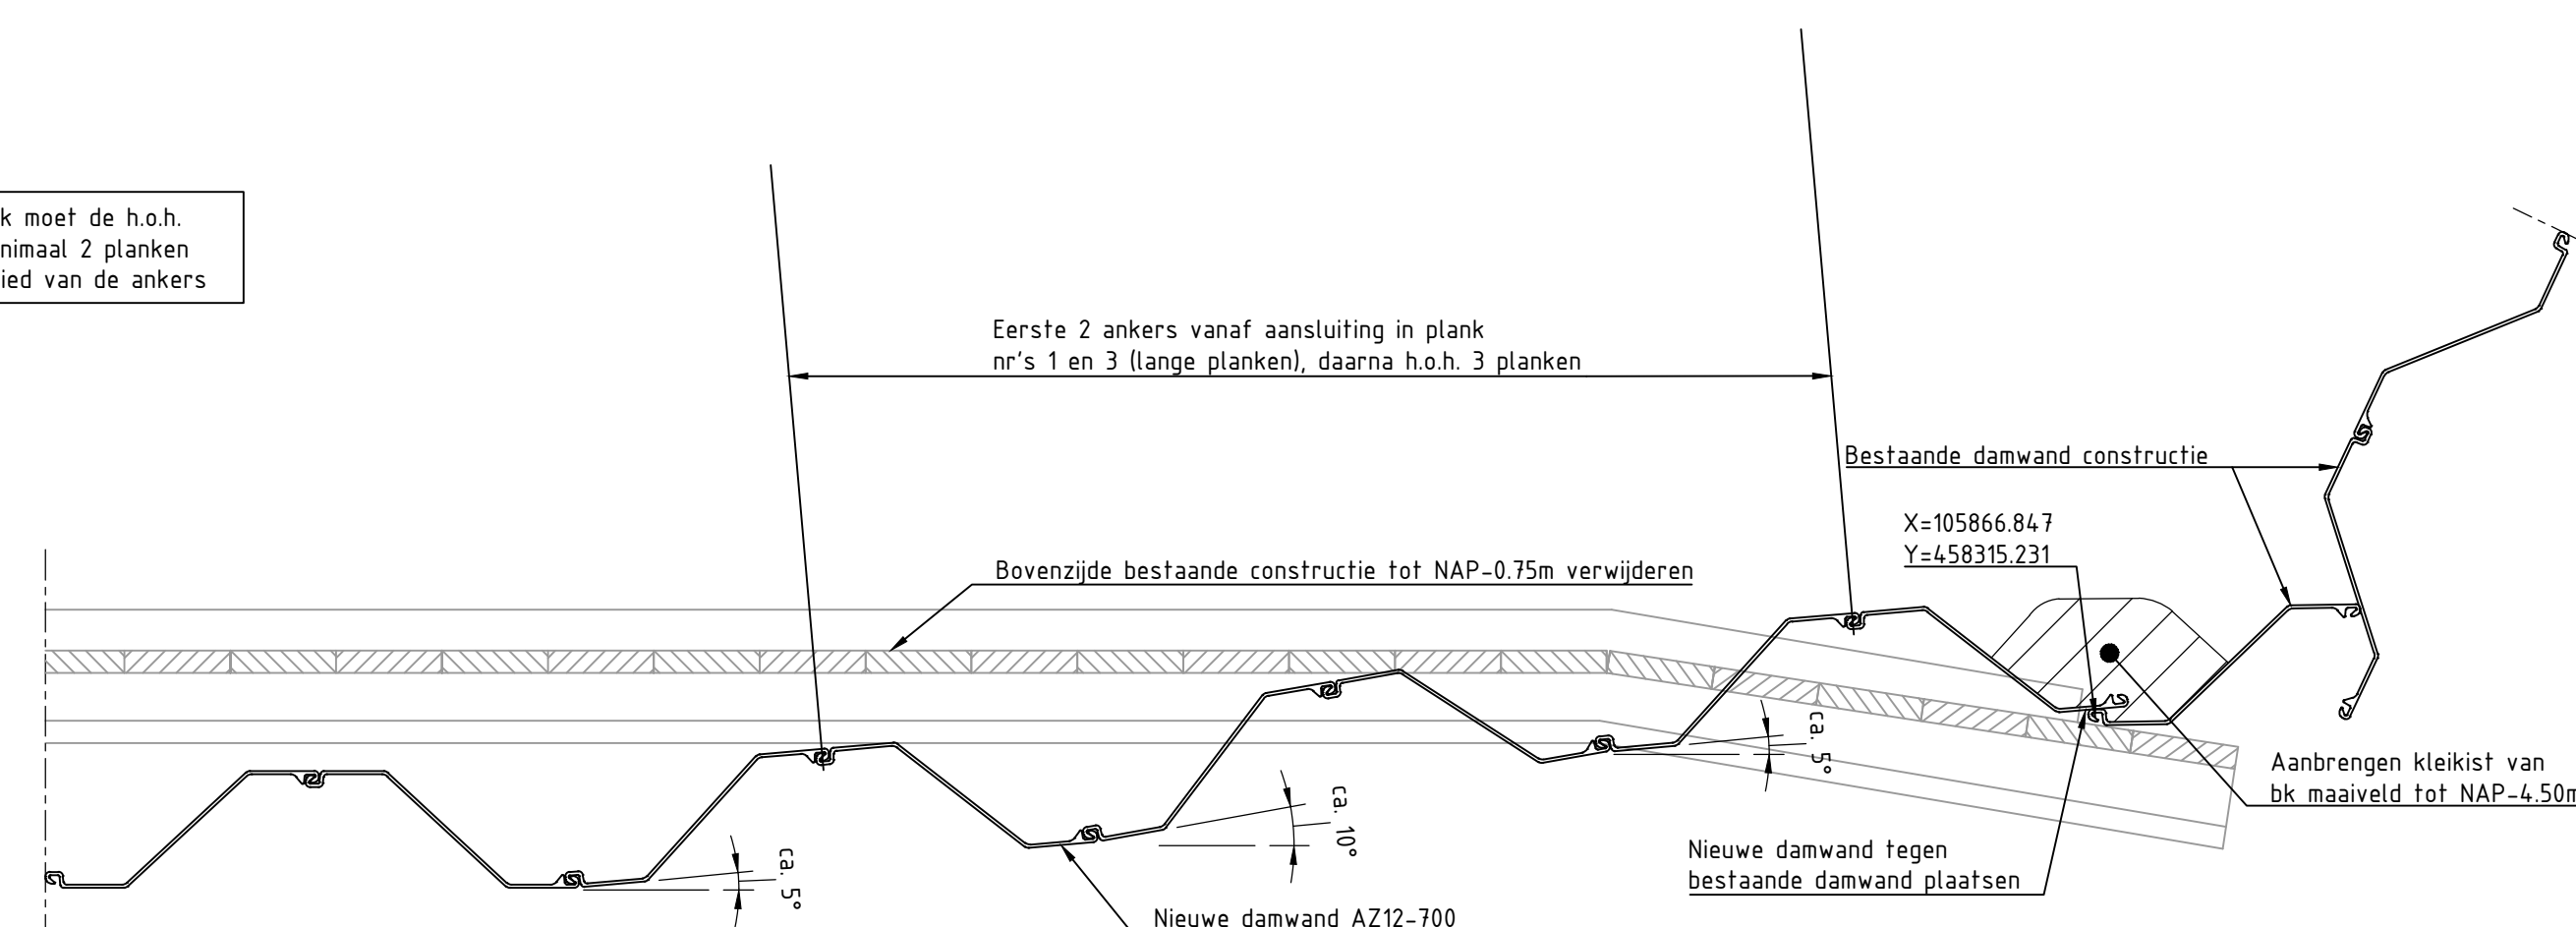


AANSluiting DAMWand NOORDZIJDE

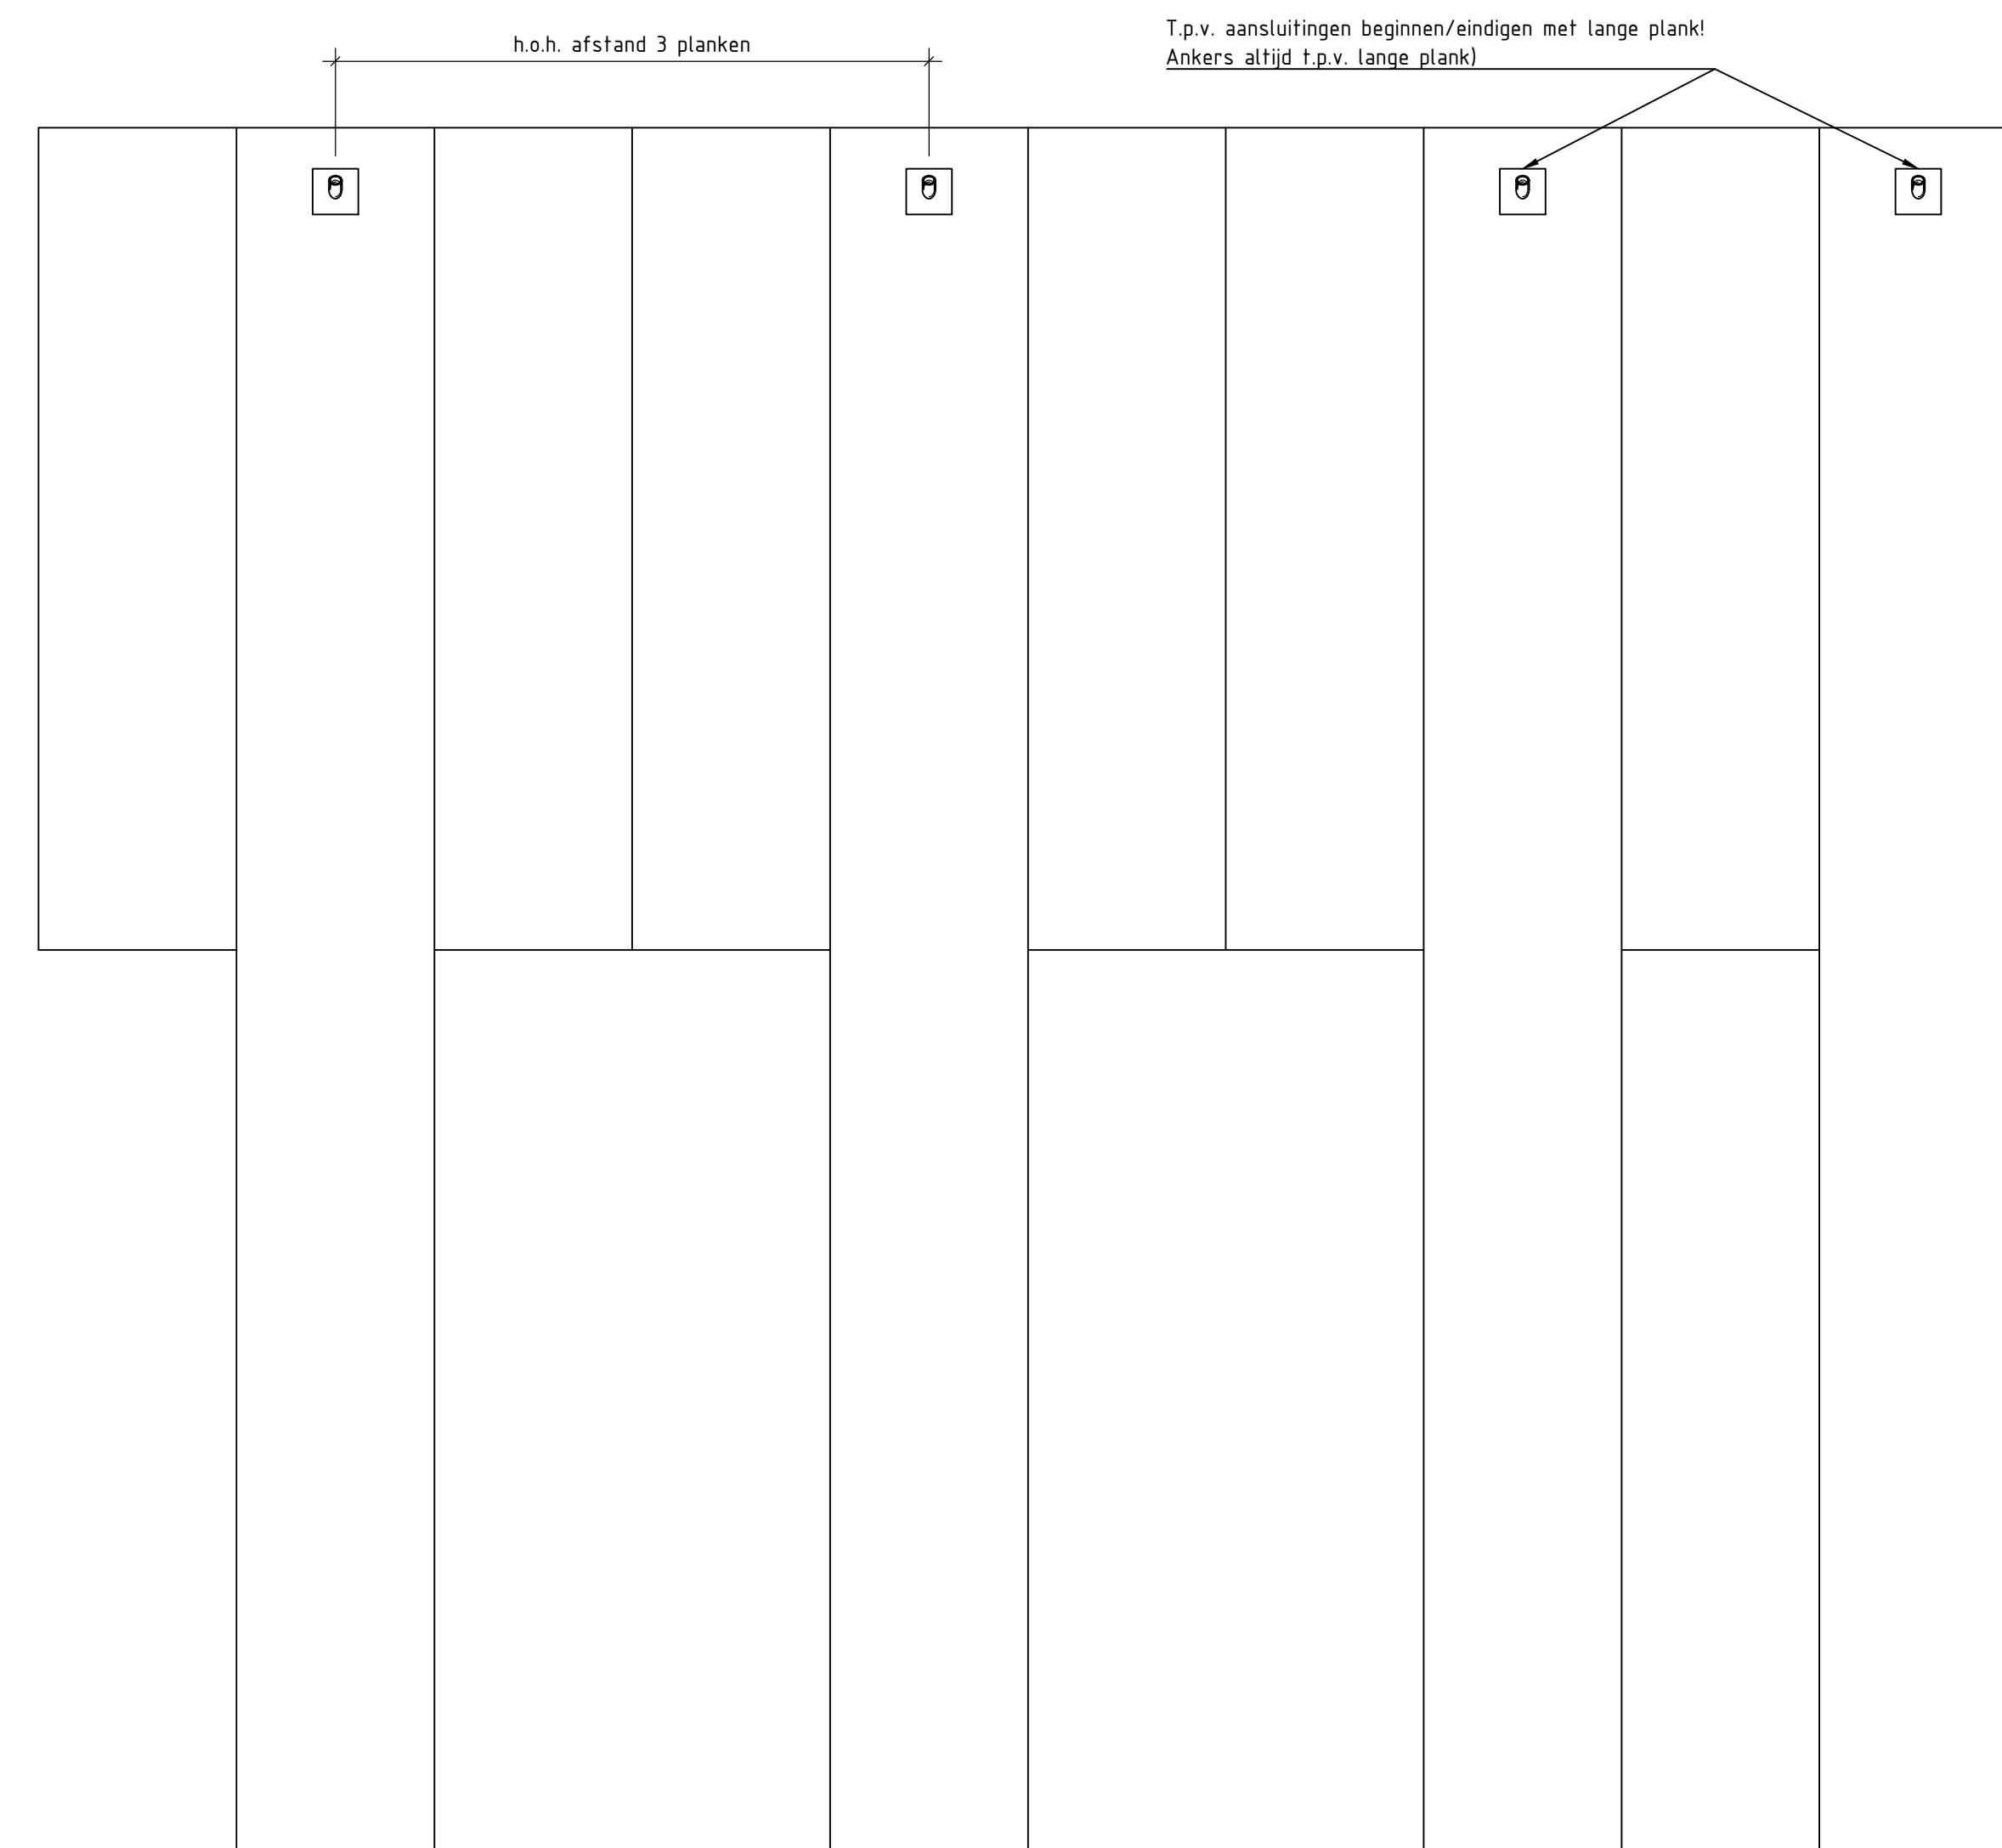

PRINCIPE STAFFELEN 1:3

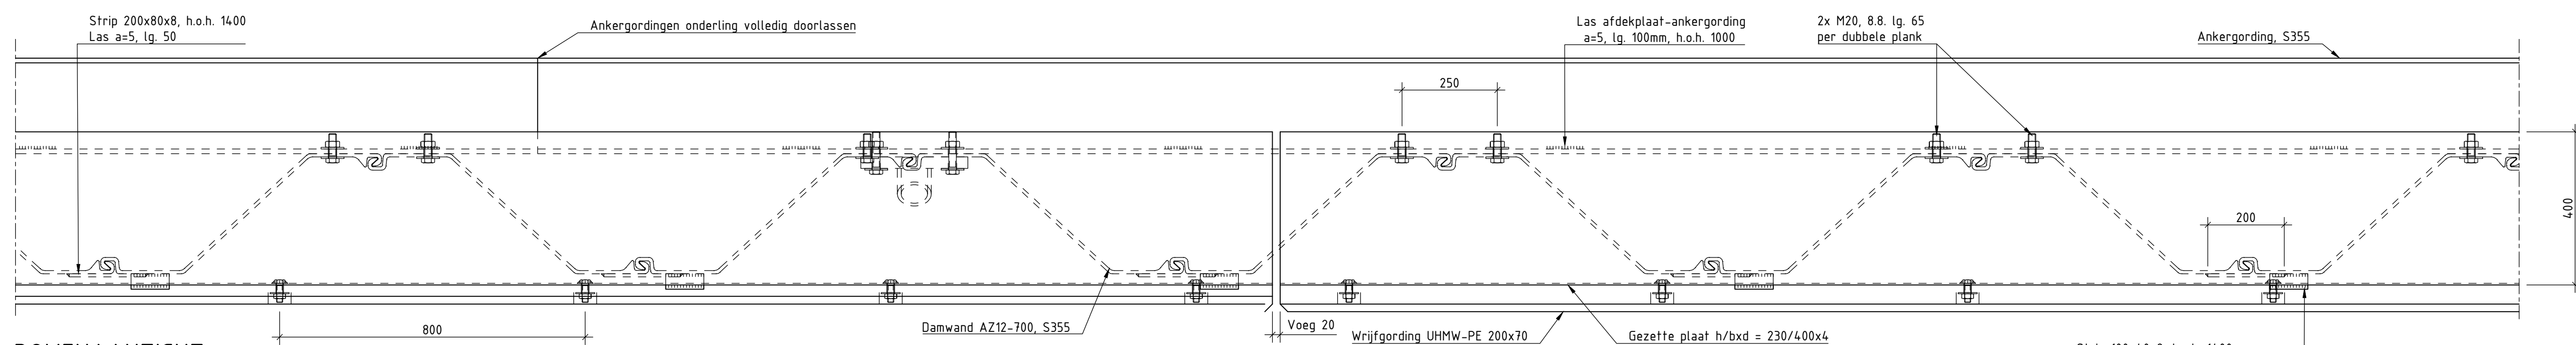


BOVENAANZICHT

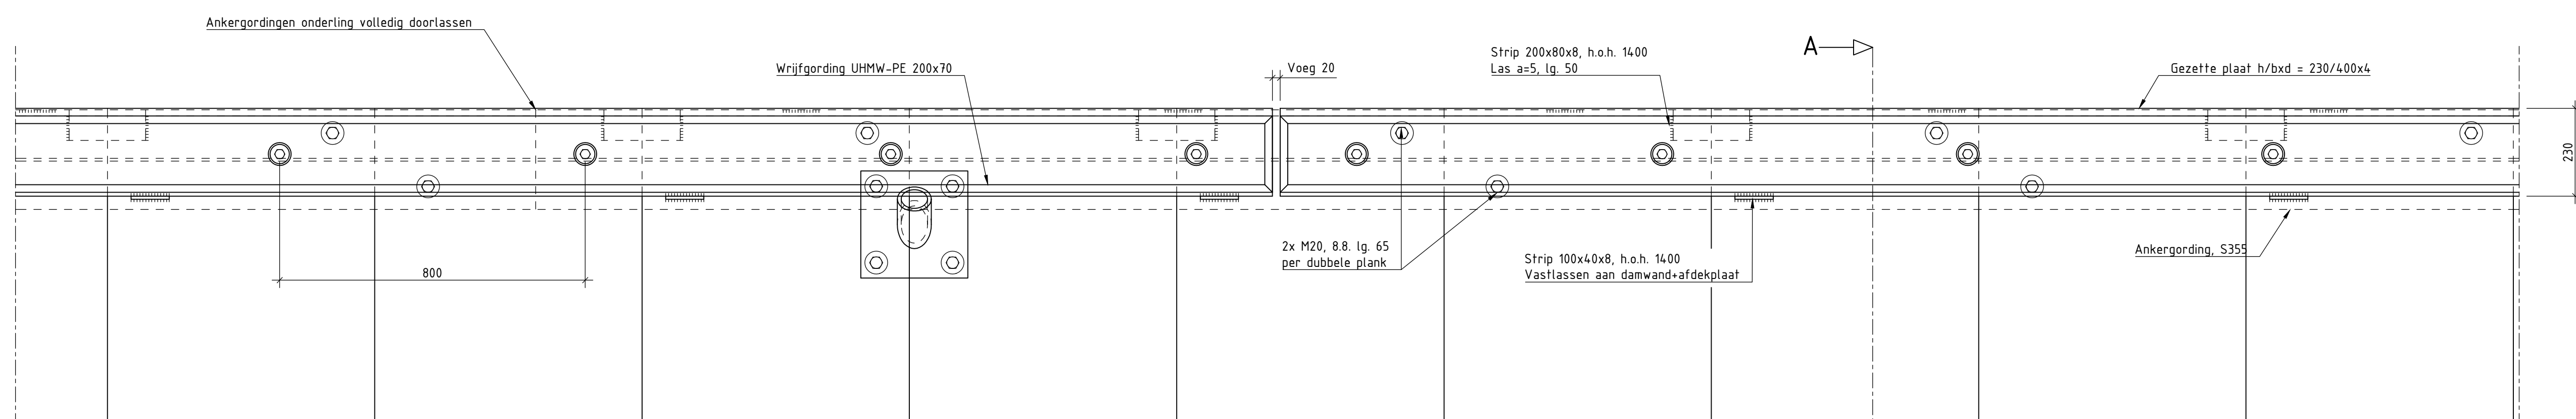


VOORAANZICHT

DETAIL BEVESTIGING ANKERGORDING EN DEKSLAAF

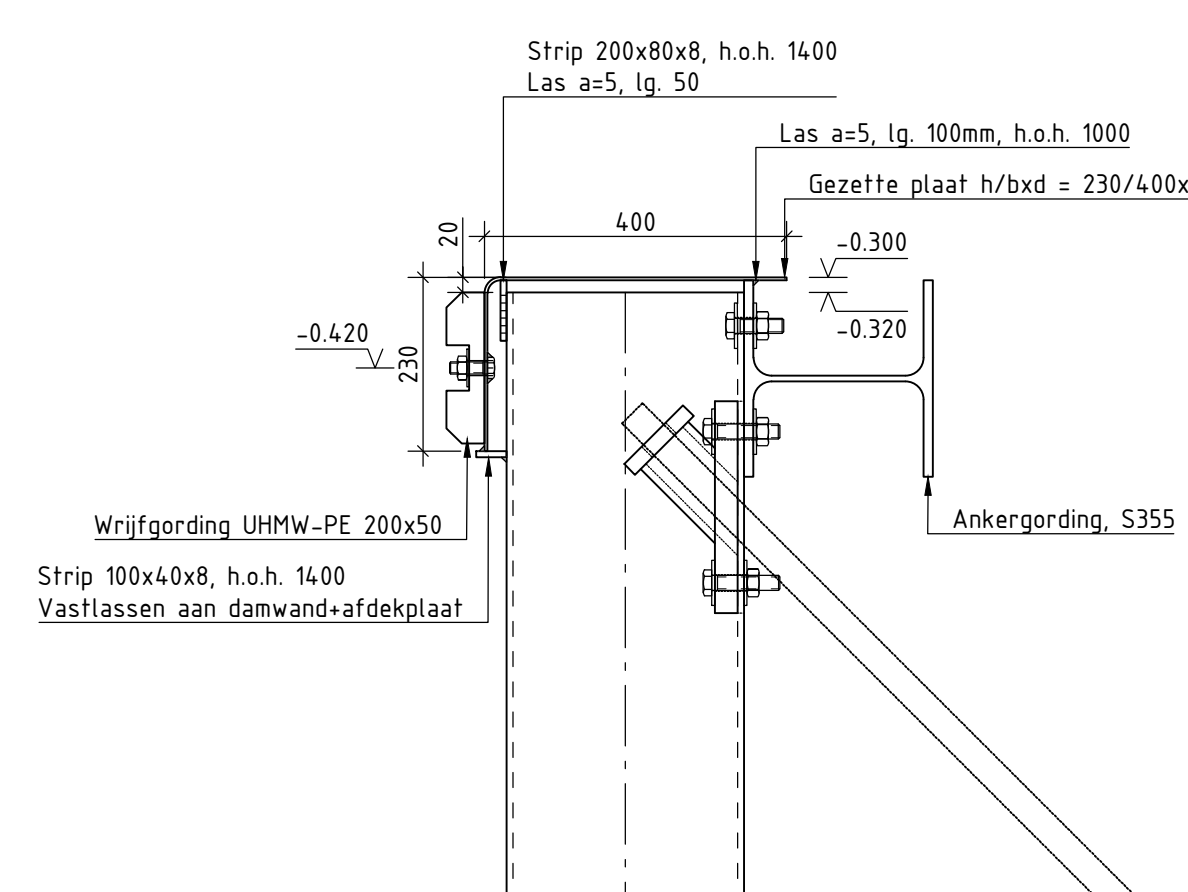

DOORSNEDE A-A

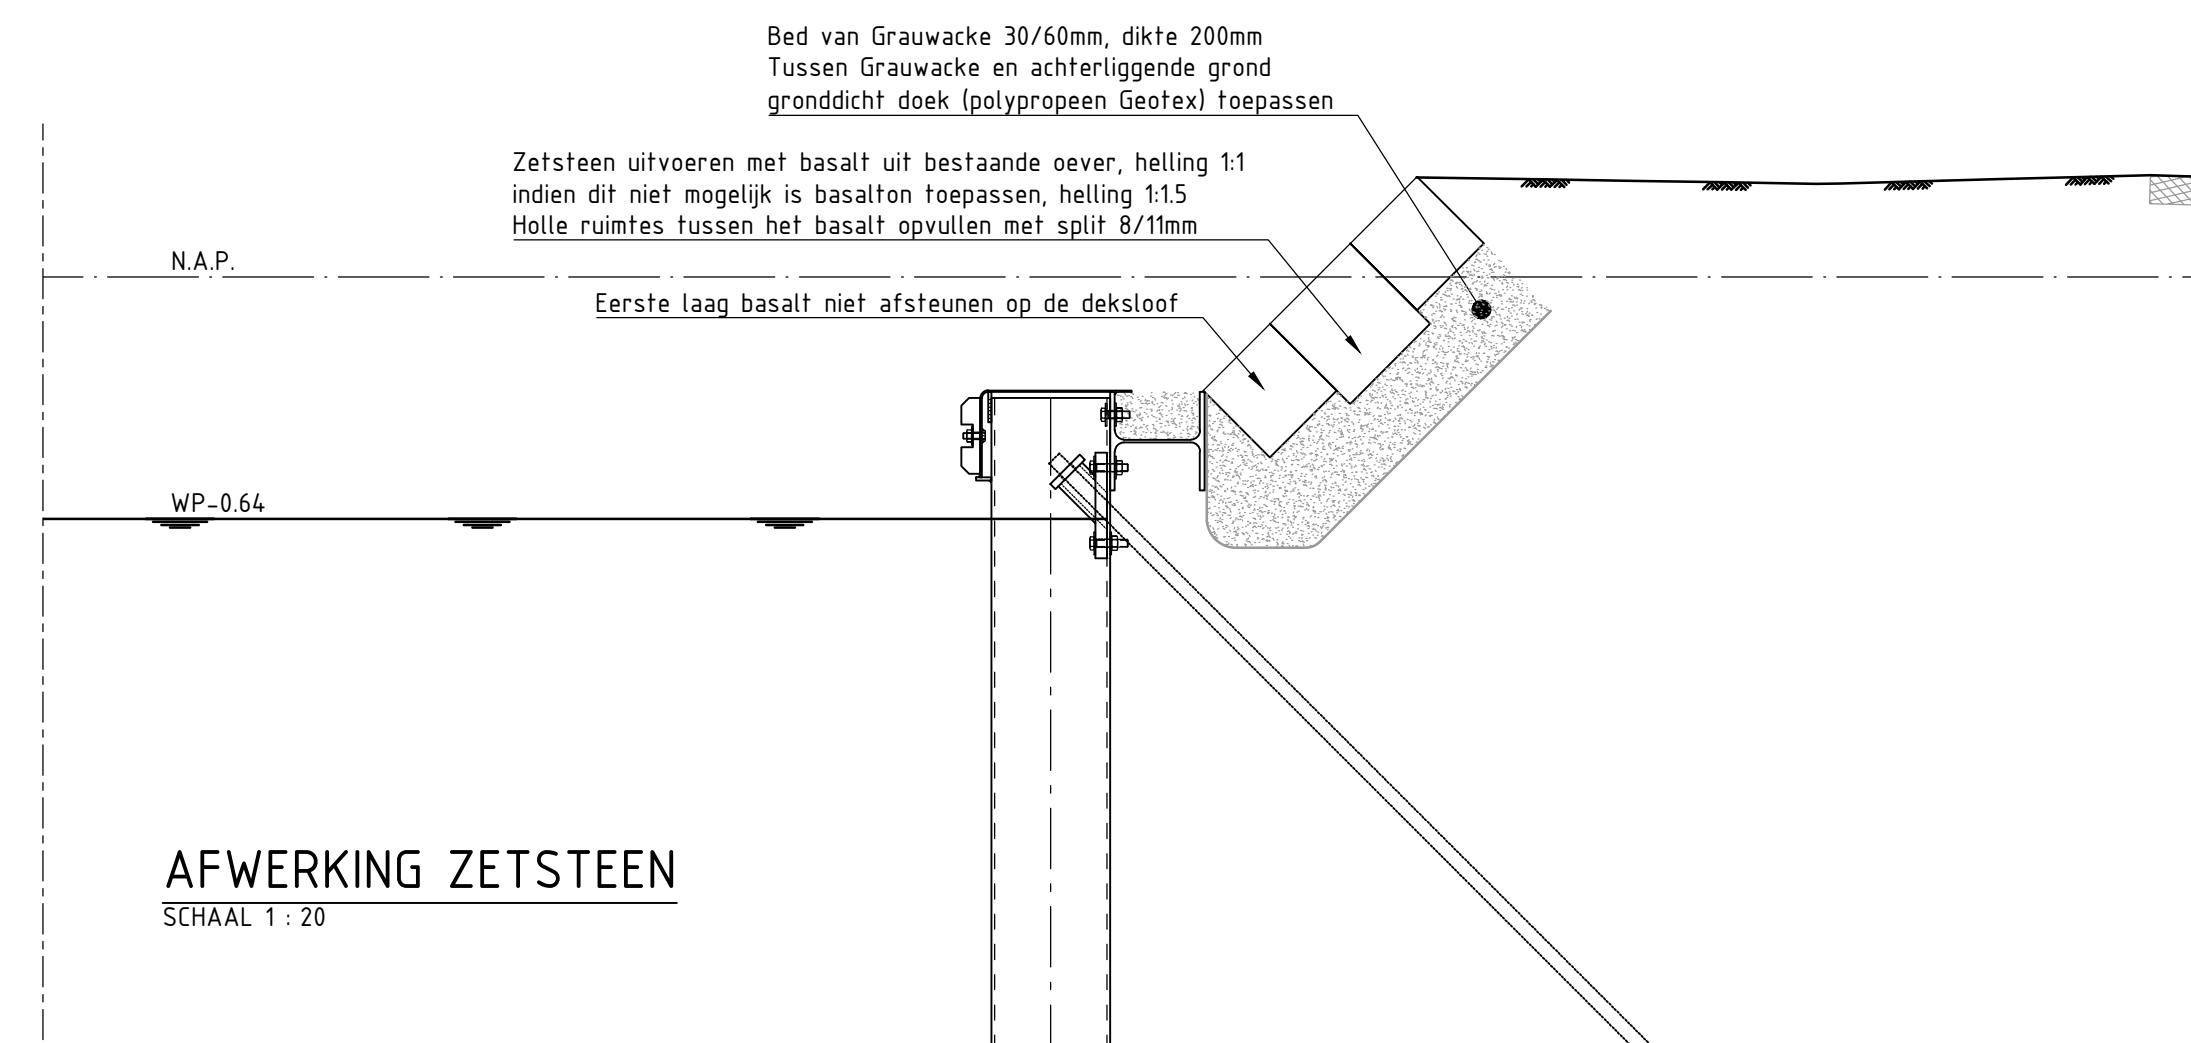

AFWERKING ZETSTEEN

OPMERKINGEN:

- Devervak 2 betreft oevertype 4
- Inmetingen maaiend OG gevalideerd met inmetingen ON
- Bevestigingsmaterialen thermisch verzinken
- Staalkwaliteit S355, tenzij anders vermeld
- Alle lasen a5, tenzij anders vermeld
- Scherpe randen dienen afgebaamd/afgerond te worden
- Indien vuil en/of water kan ophopen, ontwateringsgaten toepassen
- Alle hoogtematen in meters (m) tov NAP
- Alle maten in millimeters (mm)
- Alle rd-coördinaten in meters (m), tenzij anders vermeld

2.0	Diverse aanpassingen	29-03-2017	PSM	SZT
1.0	Definitief	09-12-2016	PSM	SZT
Rev	Omschrijving	Datum	Getekend	Gecontroleerd
Getekend door	P. SMOLDERS	Gecontroleerd door	S. ZELTAAT	Beoord
Bestek-/Contractnr.	DOS-2015-008365	Schaal	ZIE TEK	Formaat
Datum uitgifte	09-12-2016	Documentnummer	16A03-T-T95W-0V2-ALG-001	Definitief

Project

OEVERVERVANGING GOUWE T9.3 EN T9.5

Opdrachtgever

PROVINCIE ZUID-HOLLAND

Onderdeel

OEVERVAK 2: KM16.795 - KM17.130

Postbus 21, 4250 DA Werkendam



T 0183 506666

E info@deklertbunt.nl

F 0183 502402

I www.deklertbunt.nl