


- Legenda**
- Heidsche Peel Plangebied
 - Kadastrale grenzen
- Maatregelen**
- Plaatsen nieuwe stuw
 - Verwijderen stuw
 - Handhaven stuw
 - Aanleggen duker
 - Verwijderen duker
 - Verwijderen pompinstallatie
 - Stroomrichting nieuwe situatie
 - Aanleggen/verruimen kavelstoot
 - Aanleggen watergang
 - Opschonen en profileren watergang
 - Dempnen waterloop
 - Verontdopen waterloop
 - Versmallen en verontdopen waterloop
 - Bosrand
 - Ontgraven
 - Ophogen indicatief
 - Aanbrengen grasbetonstenen
 - Nieuwe bodenhoogte watergang
- Buisleiding**
- buisleiding gevaarlijke inhoud Gasunie/est
 - buisleiding gevaarlijke inhoud Rpspost
 - dataftransport KPN
 - dataftransport Prox Noord Brabant
 - dataftransport Provincie Limburg
 - dataftransport Rwsimburg
 - dataftransport Wispetenmaas
 - dataftransport Ziggo BV
 - laagspanning Enexis
 - laagspanning Gemeente Deurne
 - laagspanning Rwsimburg
 - middenspanning Enexis
 - gas lage druk Endinet
 - gas lage druk Enexis
 - overig Rwsimburg
 - overig vdb Gemvenray
 - overig Wsaenmaas
 - water BW
 - water NV WML
 - water Provincie Limburg
 - riool onder druk Gemeente Deurne
 - riool onder druk vdb Gemvenray
 - riool vrijverval Provincie Limburg
 - riool vrijverval vdb Gemvenray

Versie	B	Datum	17.02.2017	Getekend	A. Danila
Omschrijving	wijzigingen n.a.v. bespreking 16-02-2017 en bijmetingen				
Versie	A	Datum	13.02.2017	Getekend	A. Danila
Omschrijving	Concept				

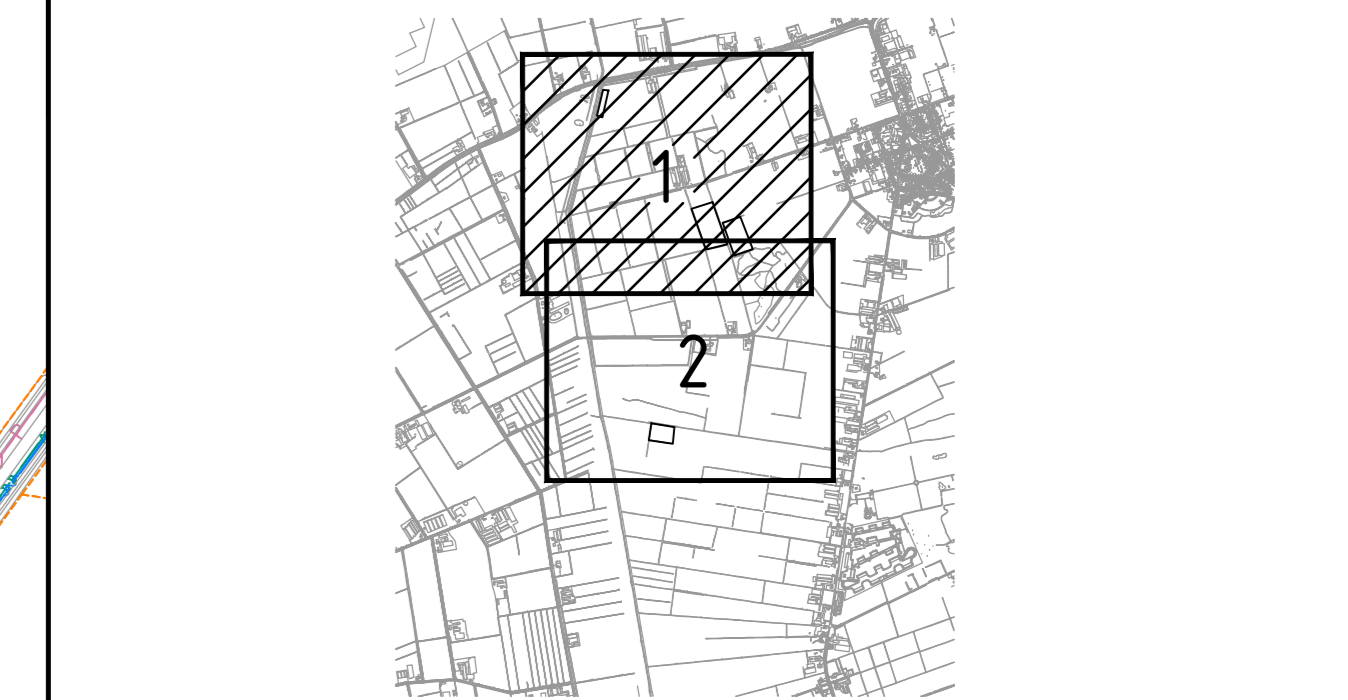

Gecontracteerd : **ARCADIS** Design & Consultancy for infrastructure and built assets Vrijgegeven : ARCADIS RIJNTJELIJK ONTWIKKELING BV
Beaulieustraat 22
Postbus 264
6500 AG Arnhem
Tel 088 426 1261
www.arcadis.com info@arcadis.com

Opdrachtgever: Provincie Limburg
 Project: Inrichting Heidsche Peel
 Onderwerp: Situatie

Projectnummer: C03091000156.0100	Divisie: Water & Milieu	Schaal: 1:2000	
Fase: Technisch ontwerp / Bestek	Status: Definitief	Bladformaat: A0	
Projectleider: Leuvenhaag, H (Henriël)	Contractor: 6415	Bladnr.: 1 van 5	
Tekeningnummer: 01		Versie: B	