



dwarsprofiel 01  
schaal 1: 100

situatie handhaven

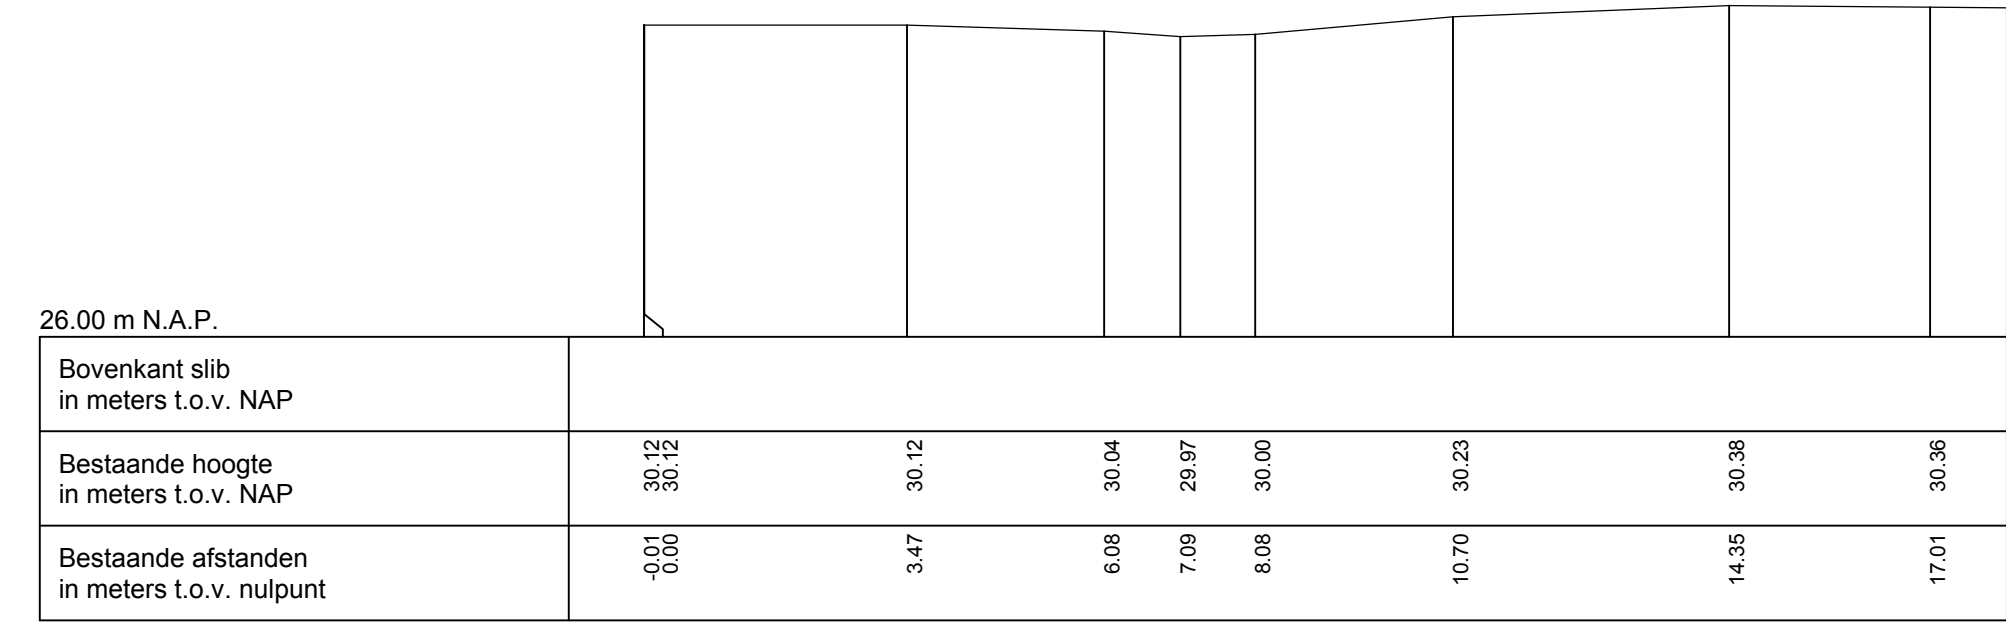


dwarsprofiel 02  
schaal 1: 100

watengang dempen voor het dempen opschonen

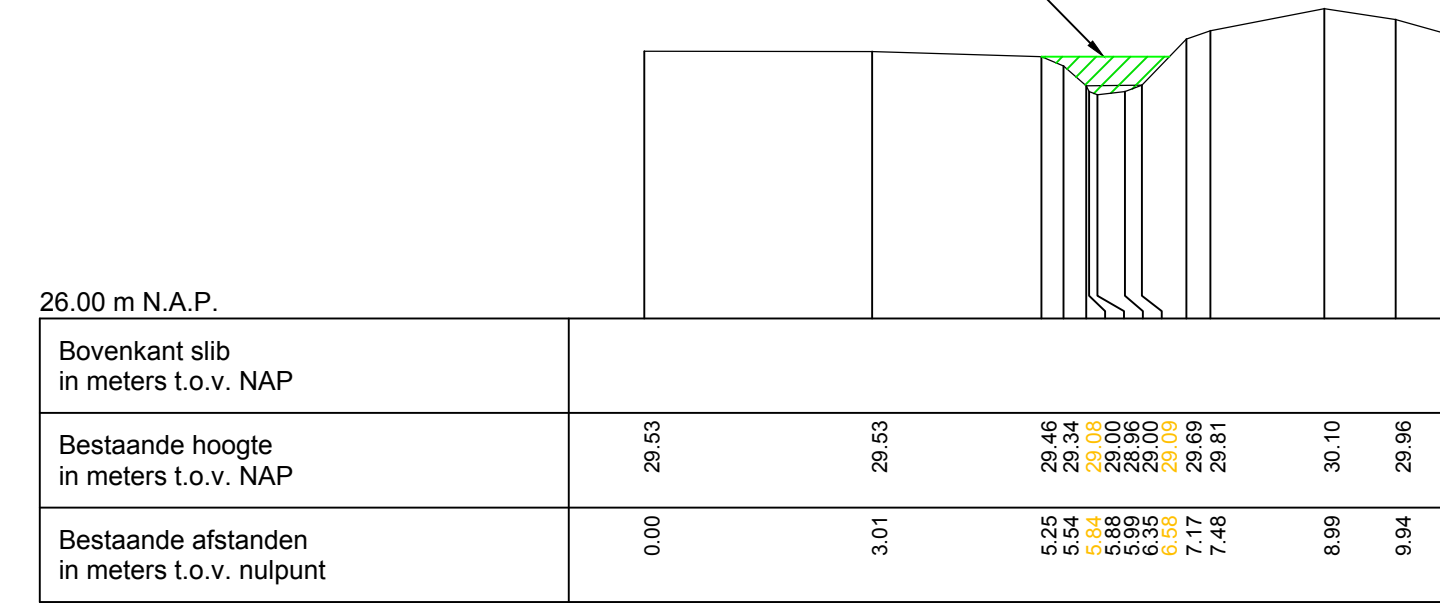


dwarsprofiel 03  
schaal 1: 100

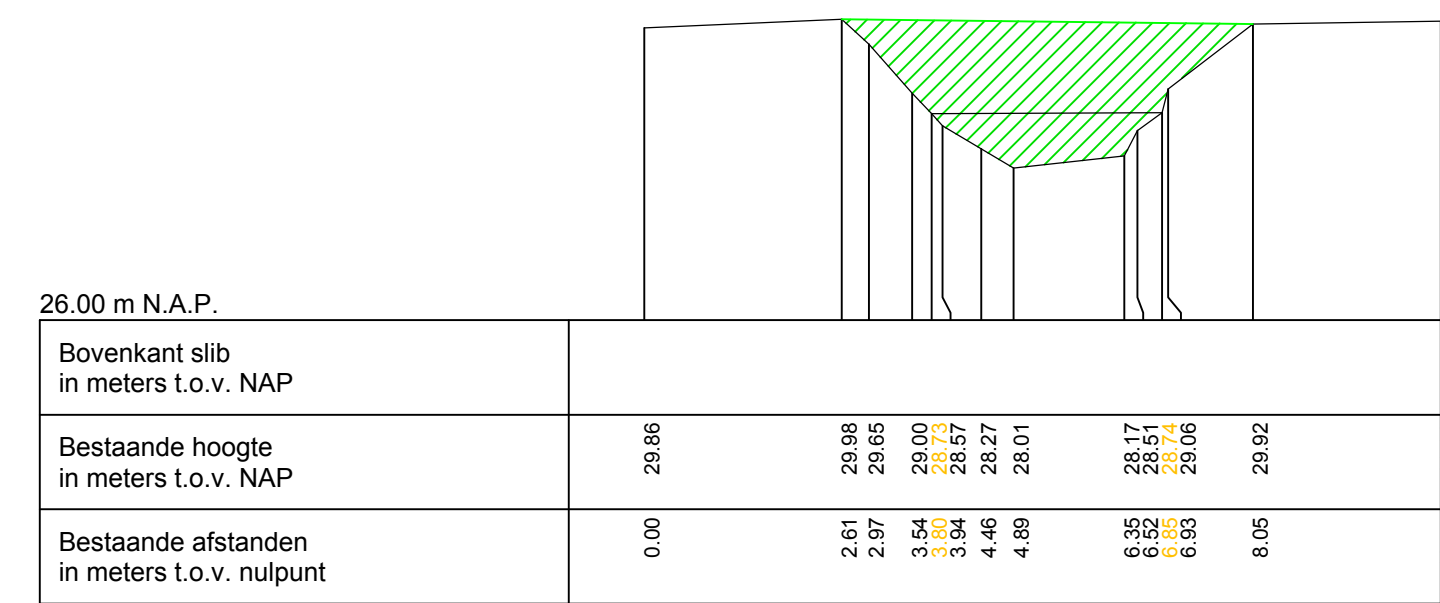

dwarsprofiel 04  
schaal 1: 100


talud handhaven

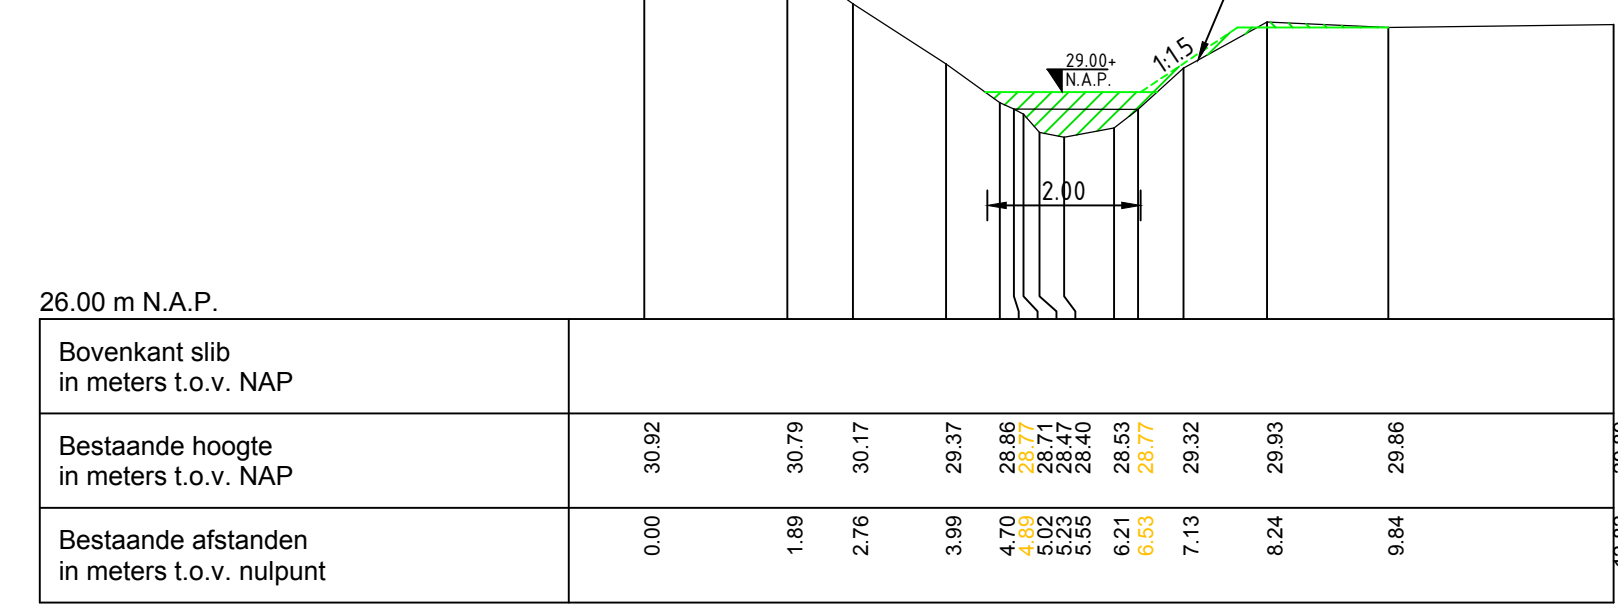


dwarsprofiel 05  
schaal 1: 100




dwarsprofiel 06  
schaal 1: 100

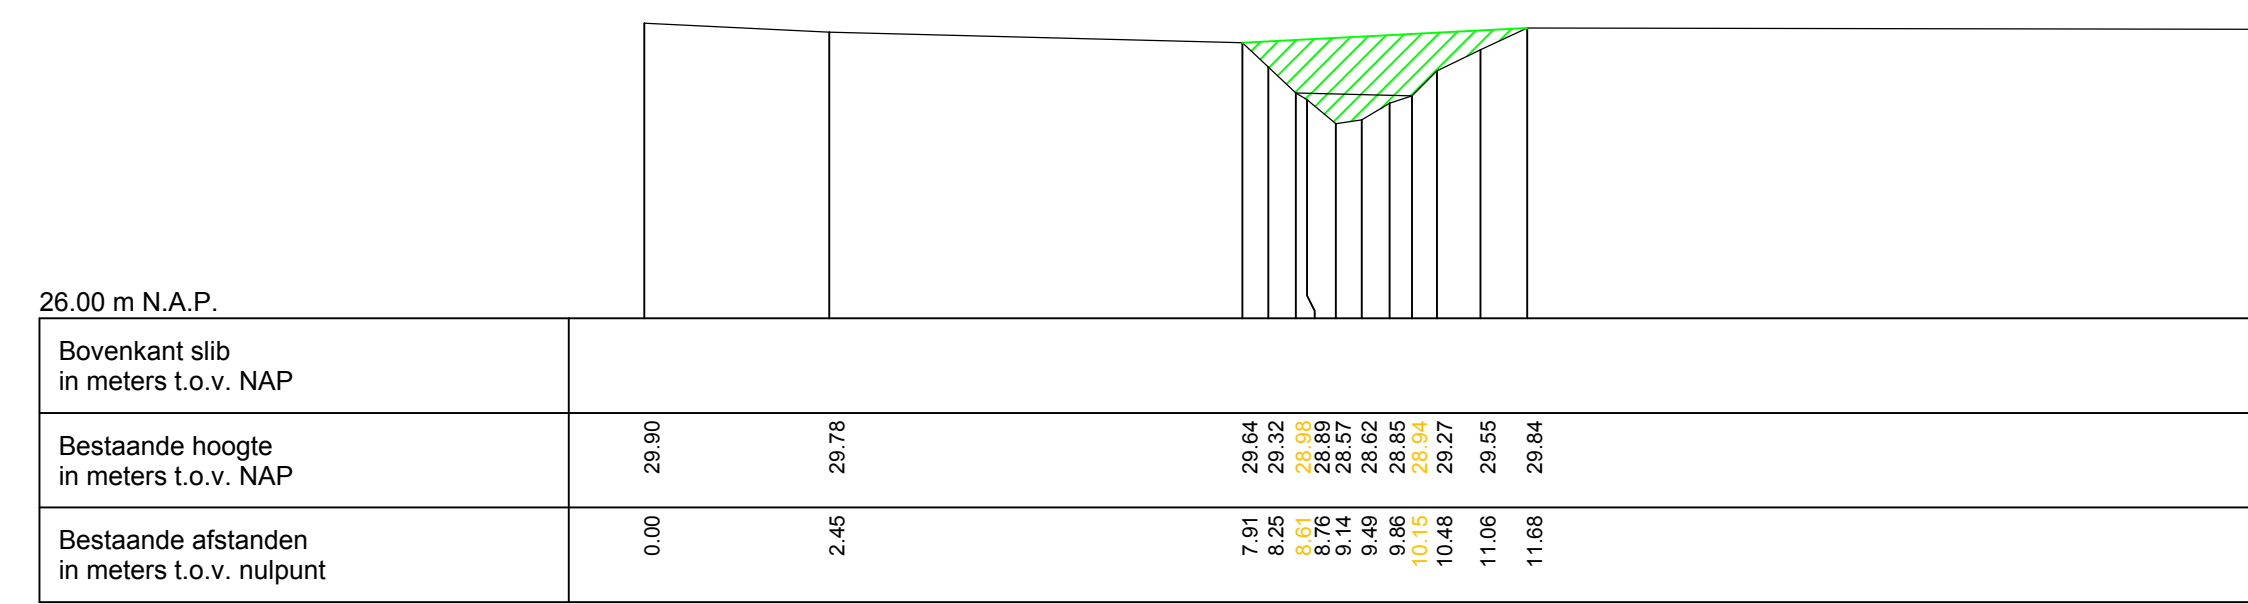


dwarsprofiel 07  
schaal 1: 100

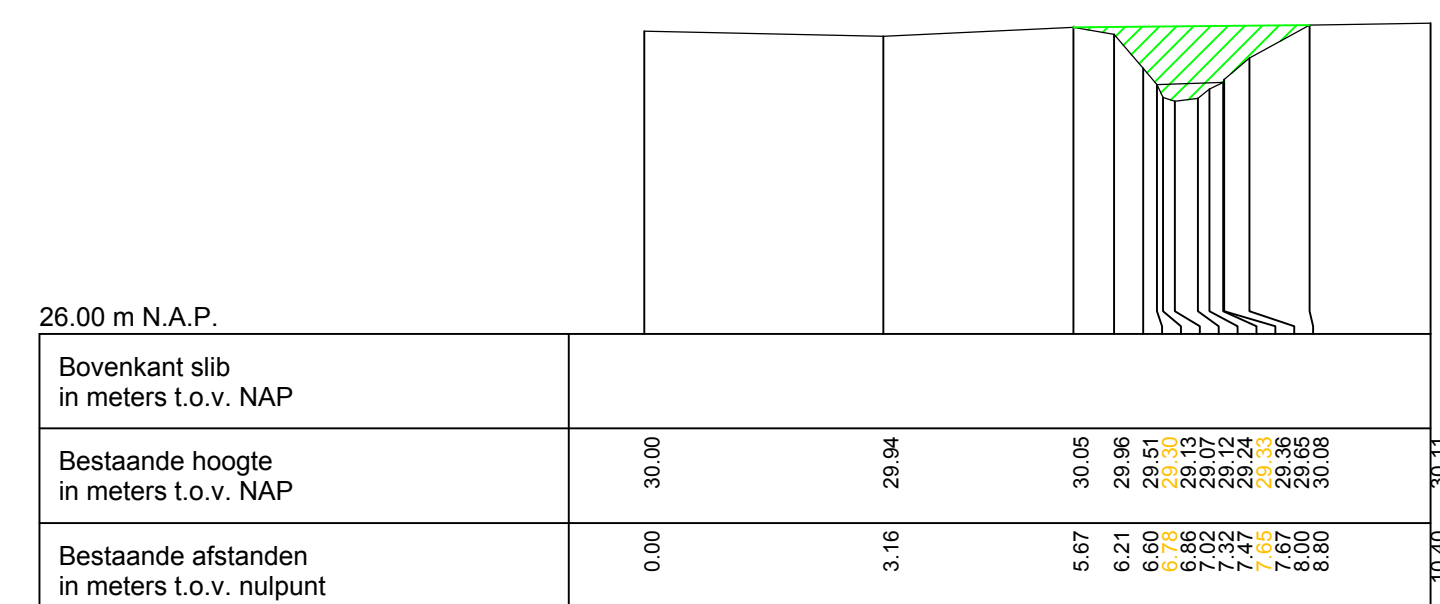


dwarsprofiel 08  
schaal 1: 100

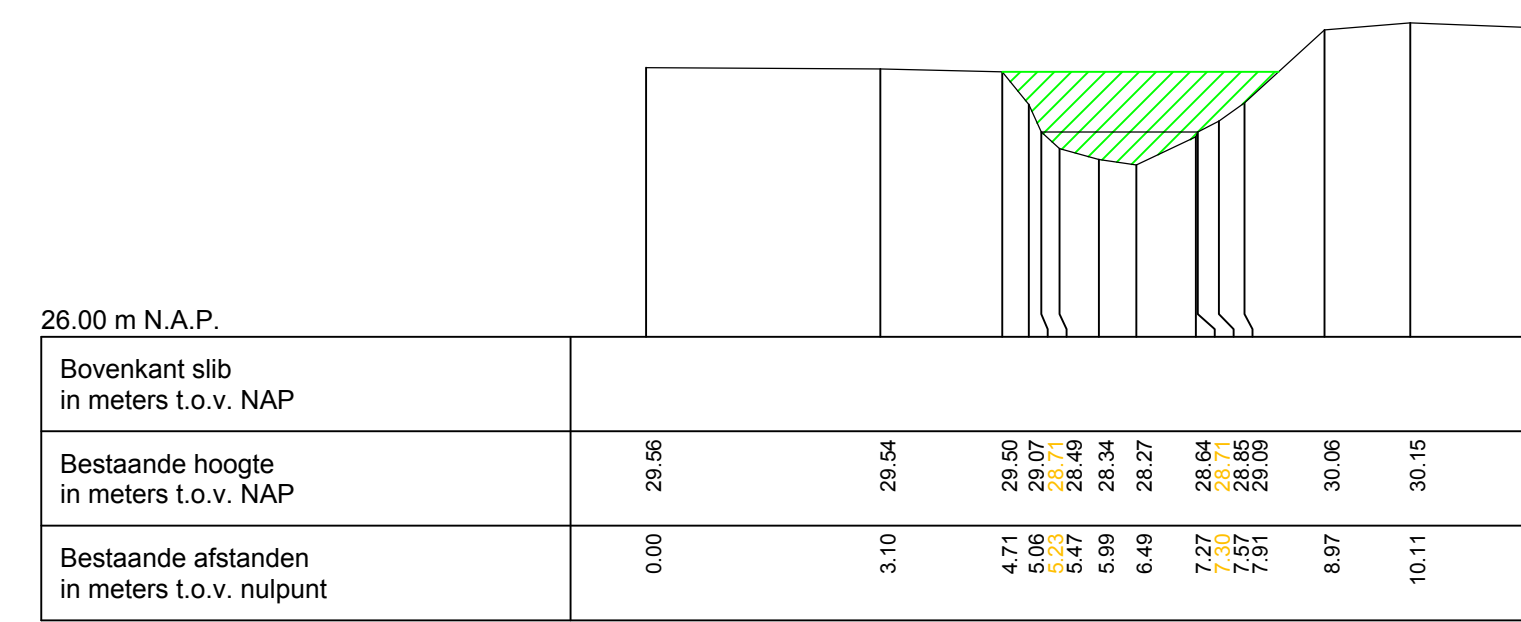


dwarsprofiel 09  
schaal 1: 100

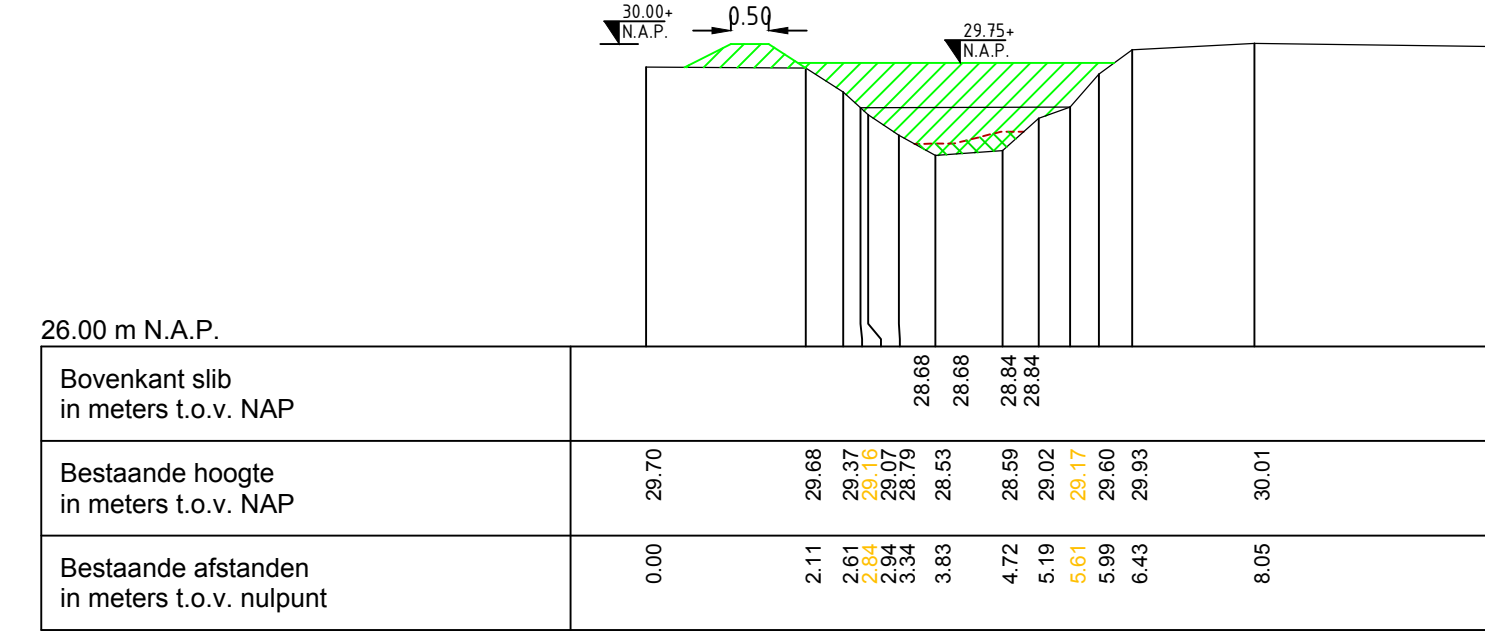

dwarsprofiel 10  
schaal 1: 100

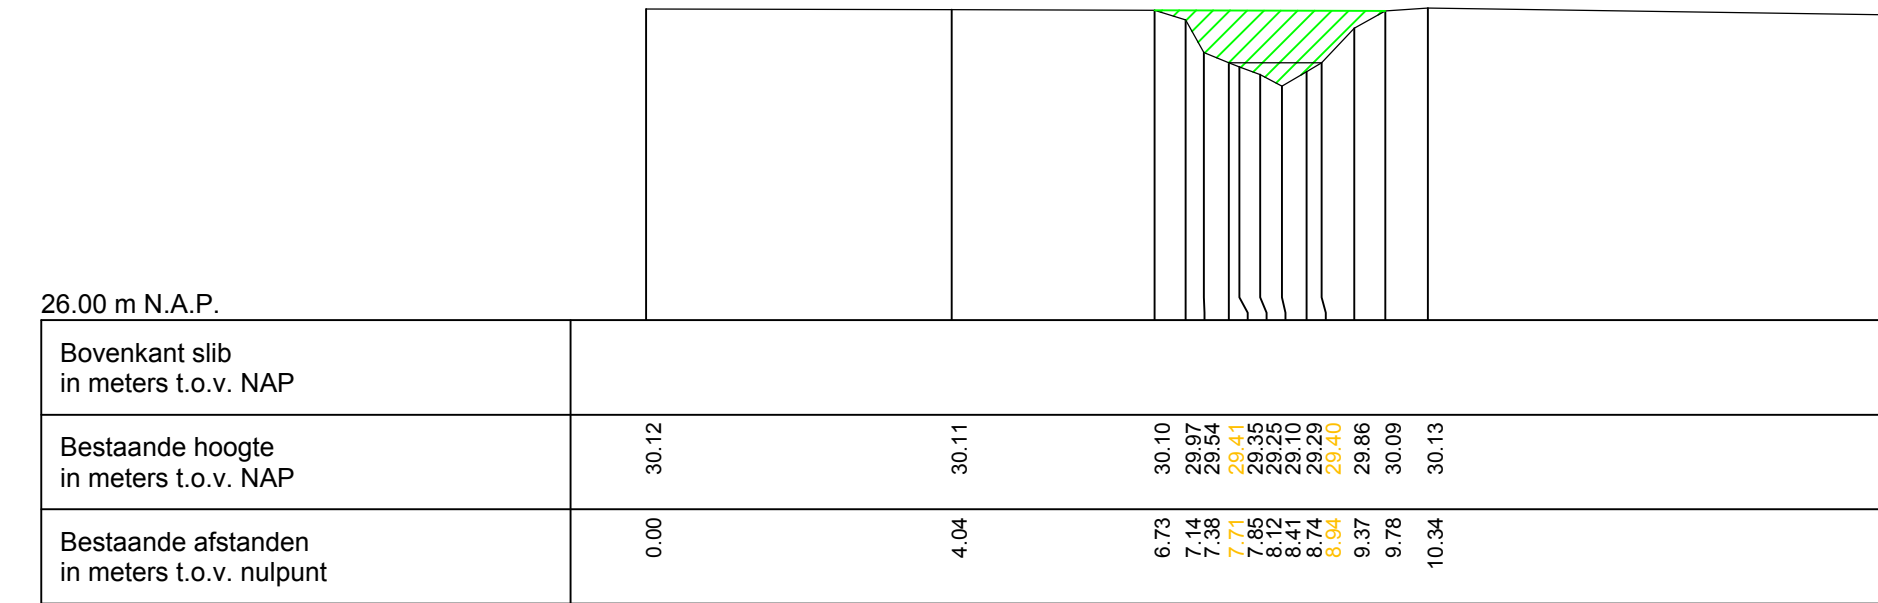


dwarsprofiel 11  
schaal 1: 100

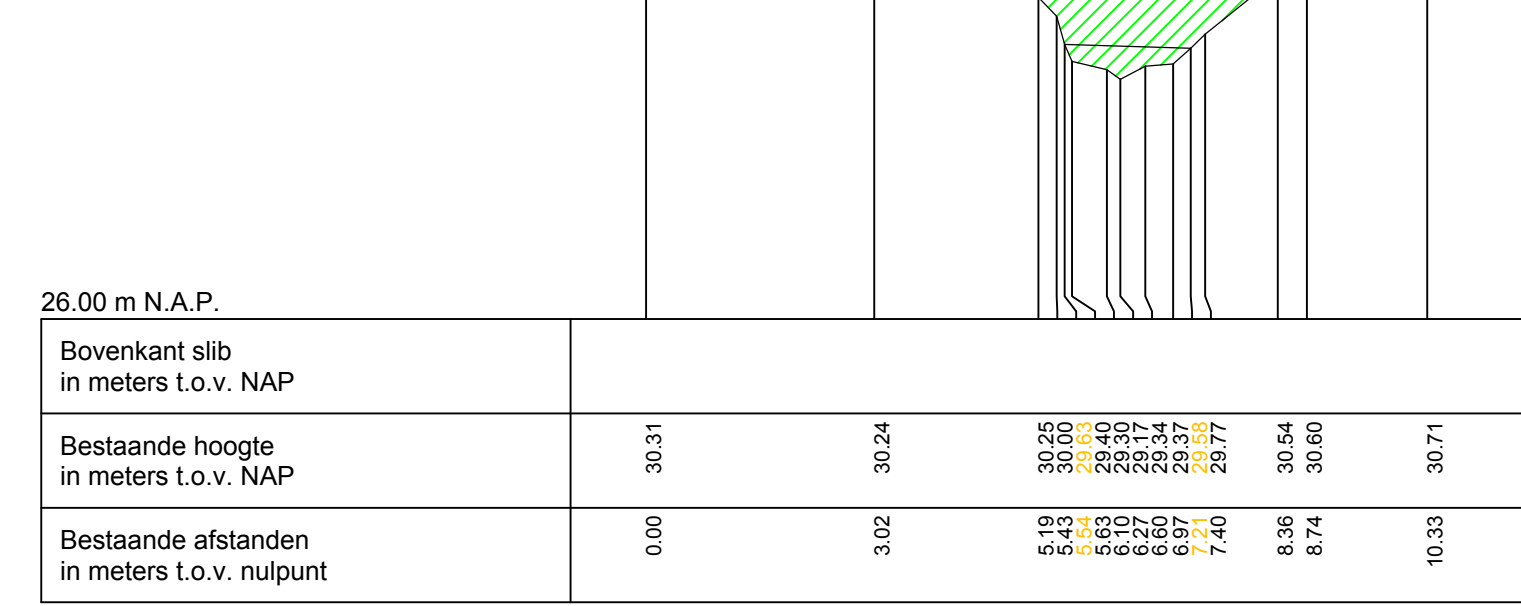


dwarsprofiel 12  
schaal 1: 100

verontdiepen

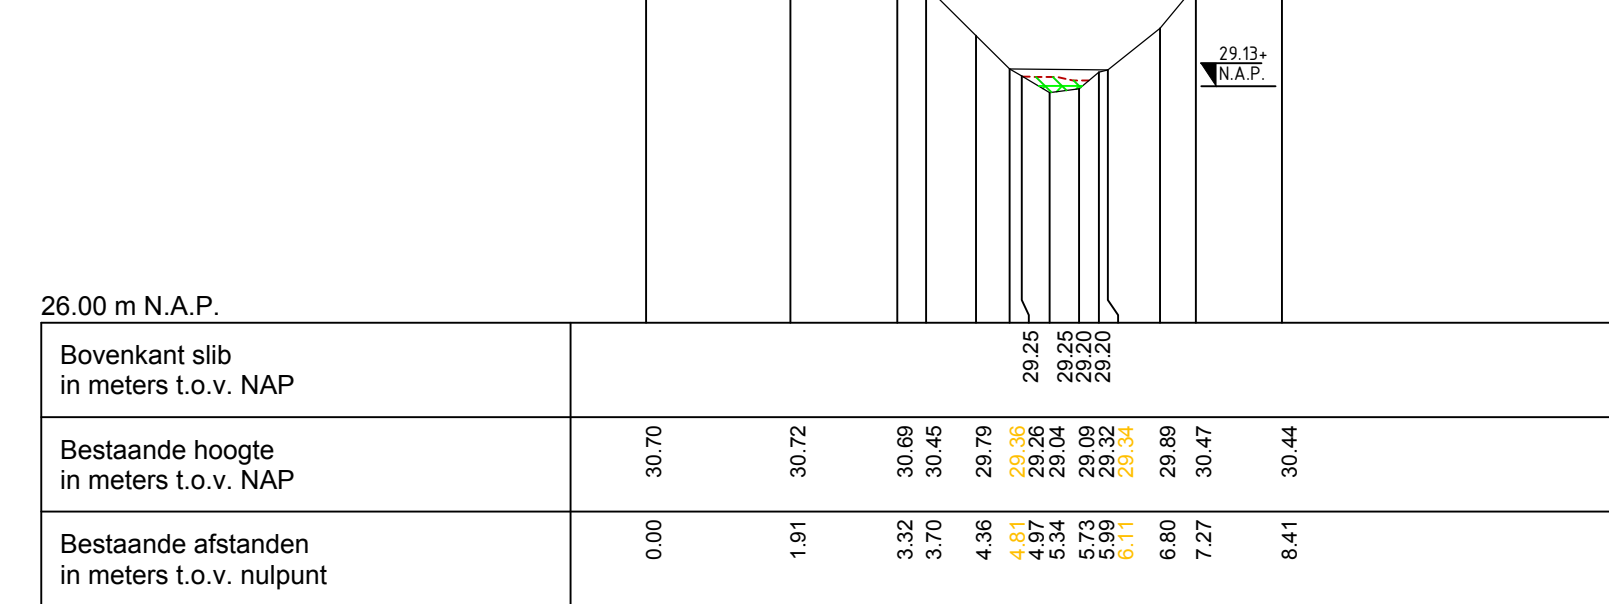


dwarsprofiel 13  
schaal 1: 100

verontdiepen

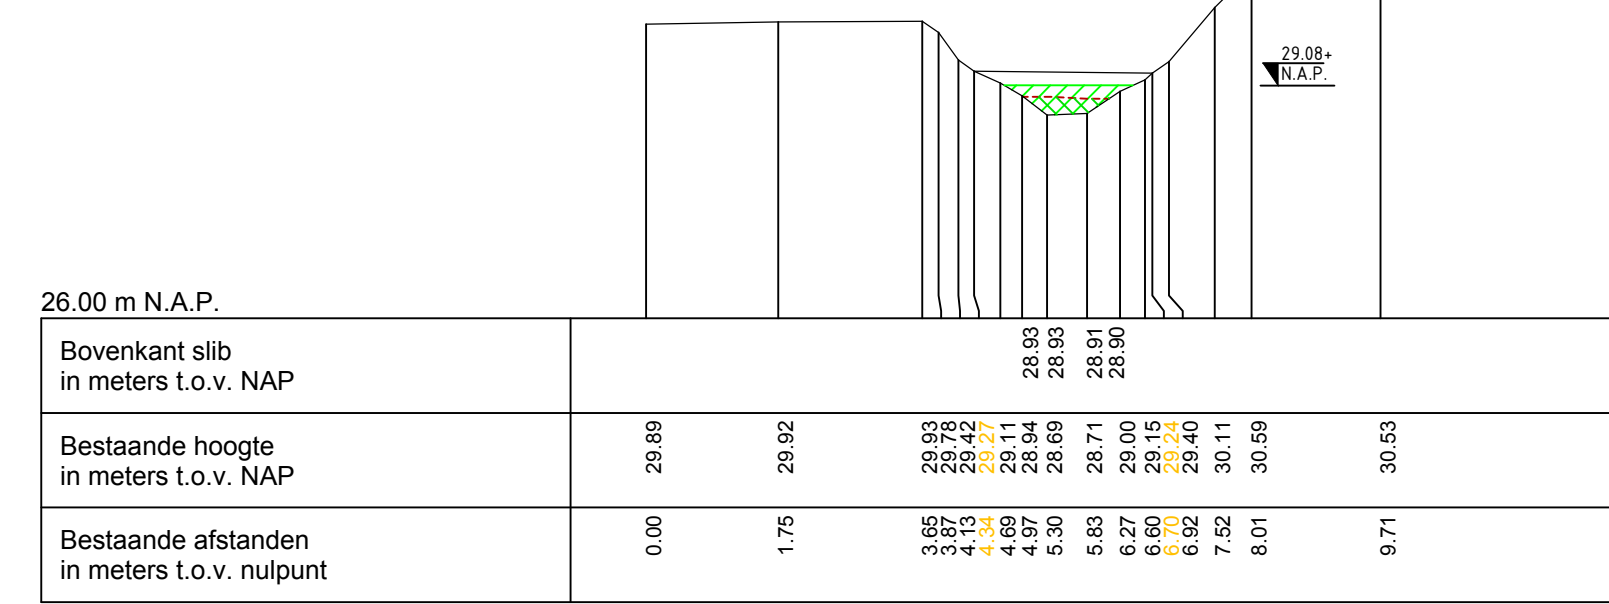


dwarsprofiel 14  
schaal 1: 100


handhaven

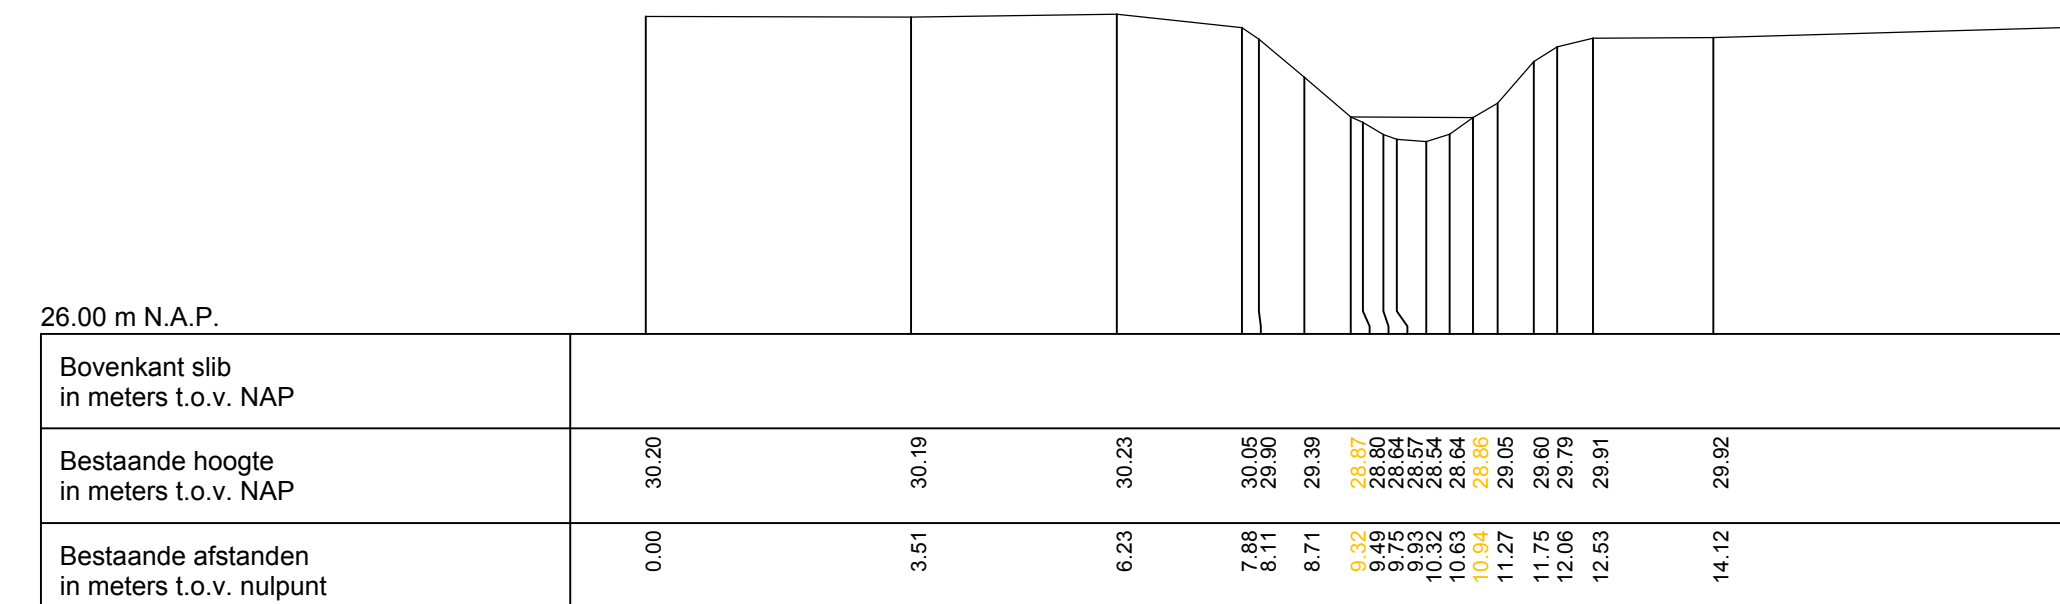


dwarsprofiel 15  
schaal 1: 100

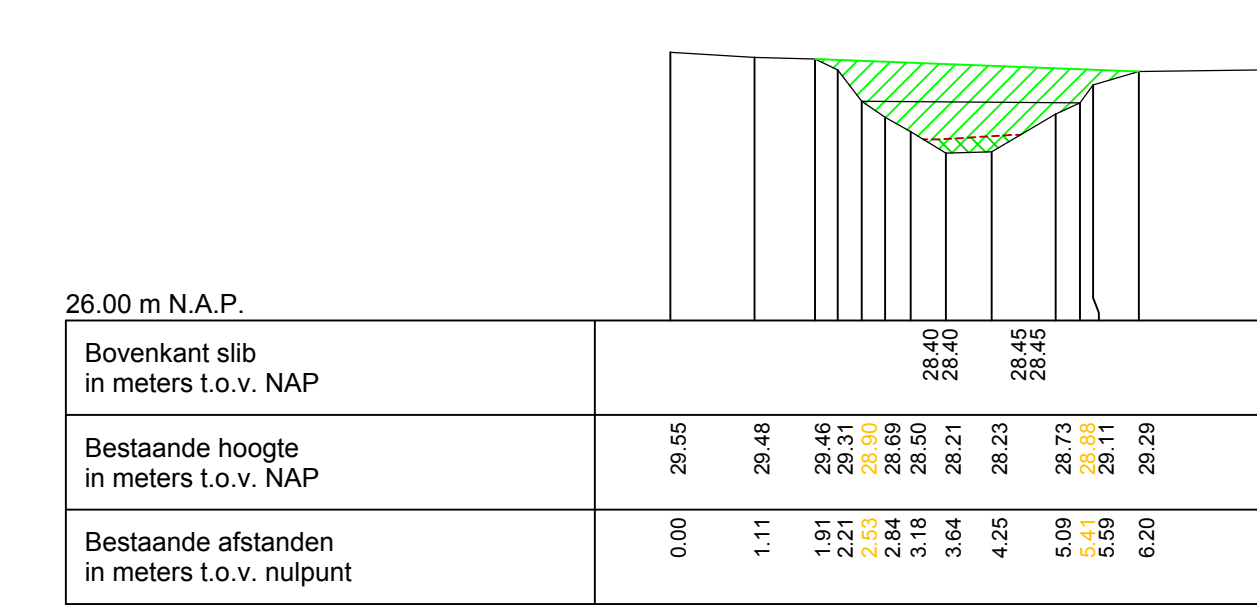

dwarsprofiel 16  
schaal 1: 100

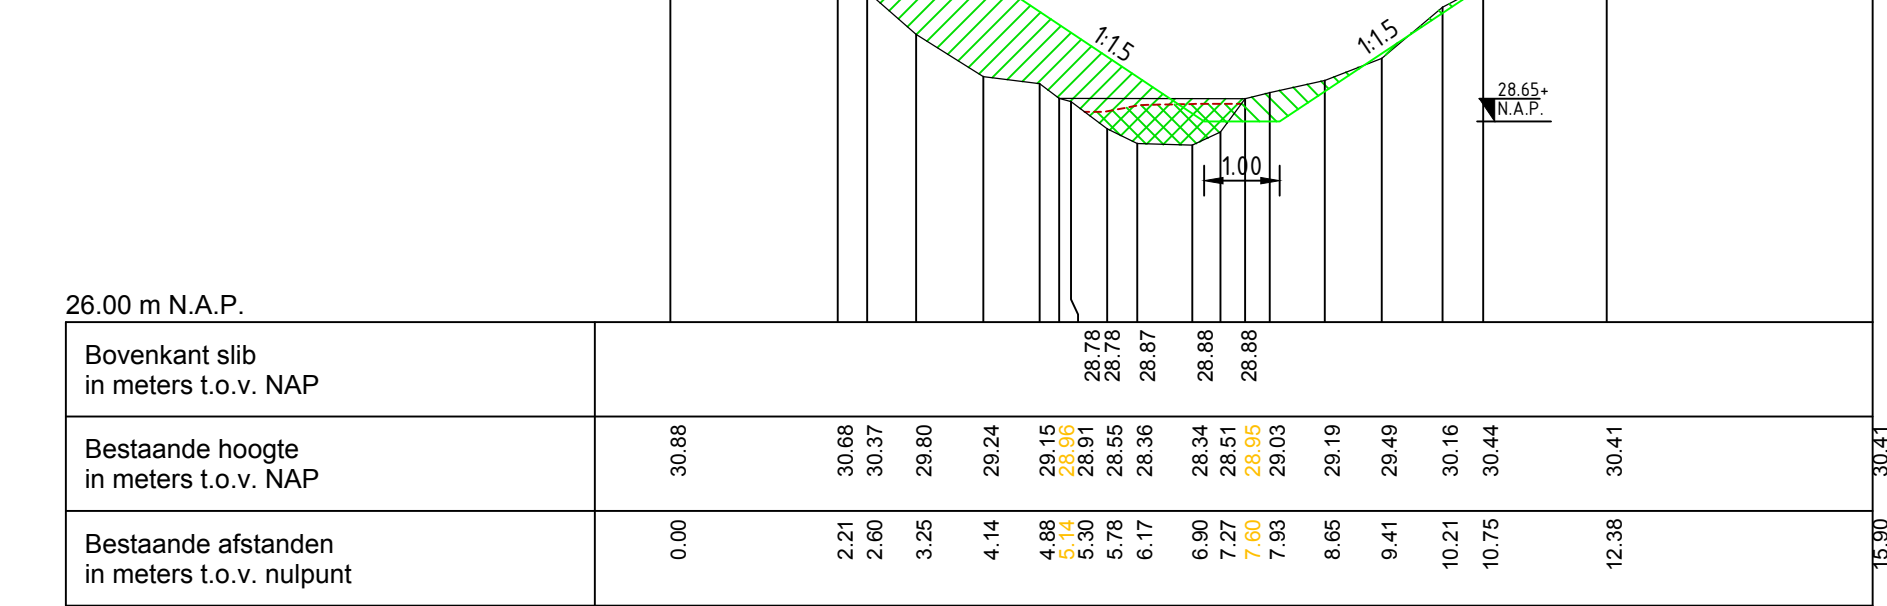

dwarsprofiel 17  
schaal 1: 100

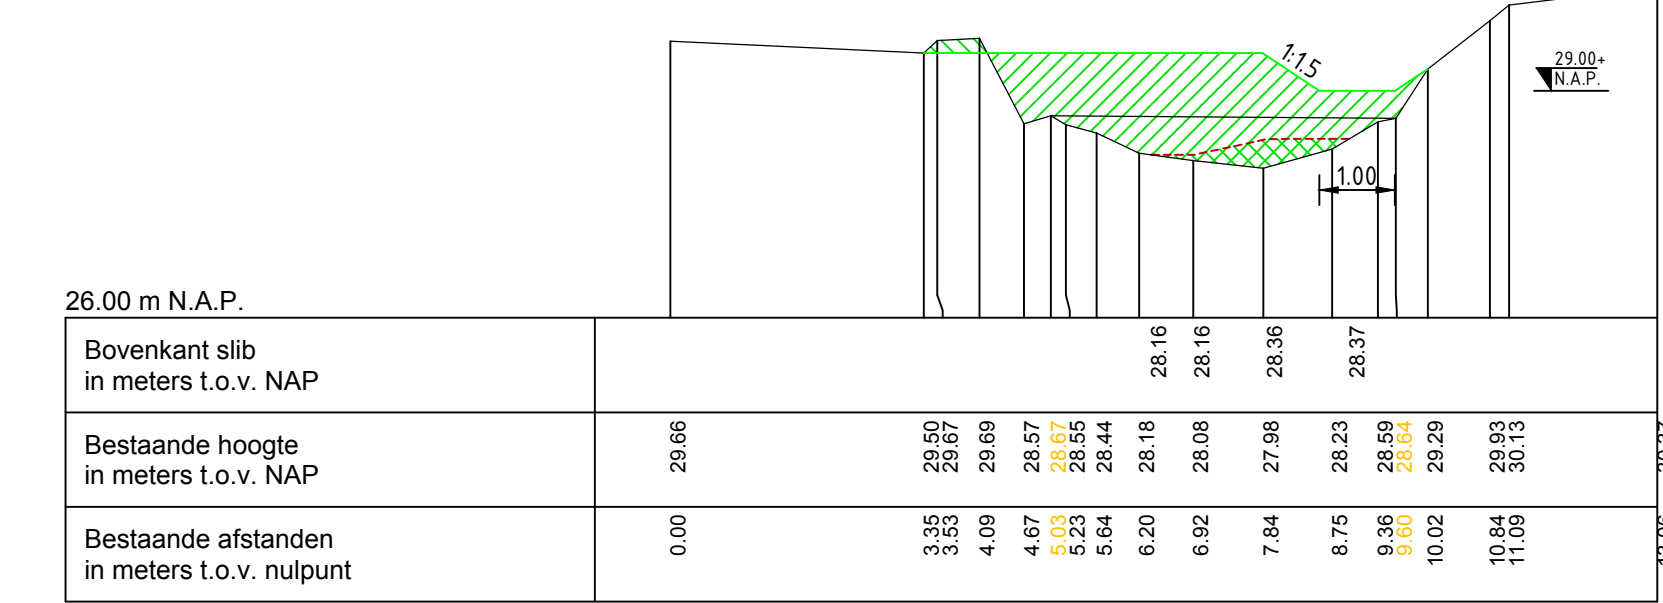

Legenda

- ┆ Kant verharding
- ┆ Bovenkant Slib
- ┆ Waterspiegel
- ┆ Ontgraven
- ┆ Aanvullen

Versie	B	Datum	17.02.2017	Getekend	A. Danila
Omschrijving	Wijzigingen n.a.v. bespreking 16-02-2017 en bijmetingen				
Versie	A	Datum	13.02.2017	Getekend	A. Danila
Omschrijving	Concept Bestektekeningen				
Gecontroleerd	Jansen	Vrijgegeven	Leuvenhaag		
		ARCADIS RUMFELUKE ONTWIKKELING BV Beaulieustraat 22 Postbus 284 6800 AG Arnhem Tel 089 426 1261 www.arcadis.com info@arcadis.com			
Opdrachtgever: Provincie Limburg					
Project: Inrichting Heidsche Peel					
Onderwerp: Dwarsprofielen					
Projectnummer:	C03091000156.0100	Divisie	Water & Milieu	Schaal	1:100
Fase	Technisch ontwerp / Bestek	Status	Definitief	Bladformaat	A0
Projectleider	Leuvenhaag, H (Henriël)	Contractnr.	6415	Bladvr.	13 van 5
Tekeningnummer:	03			Versie	B