


- houten damwand
- FSC goedgekeurd
 - duurzaamheids klasse I
 - sterkteklasse D70

principe vooraanzicht stuw

schaal 1:50

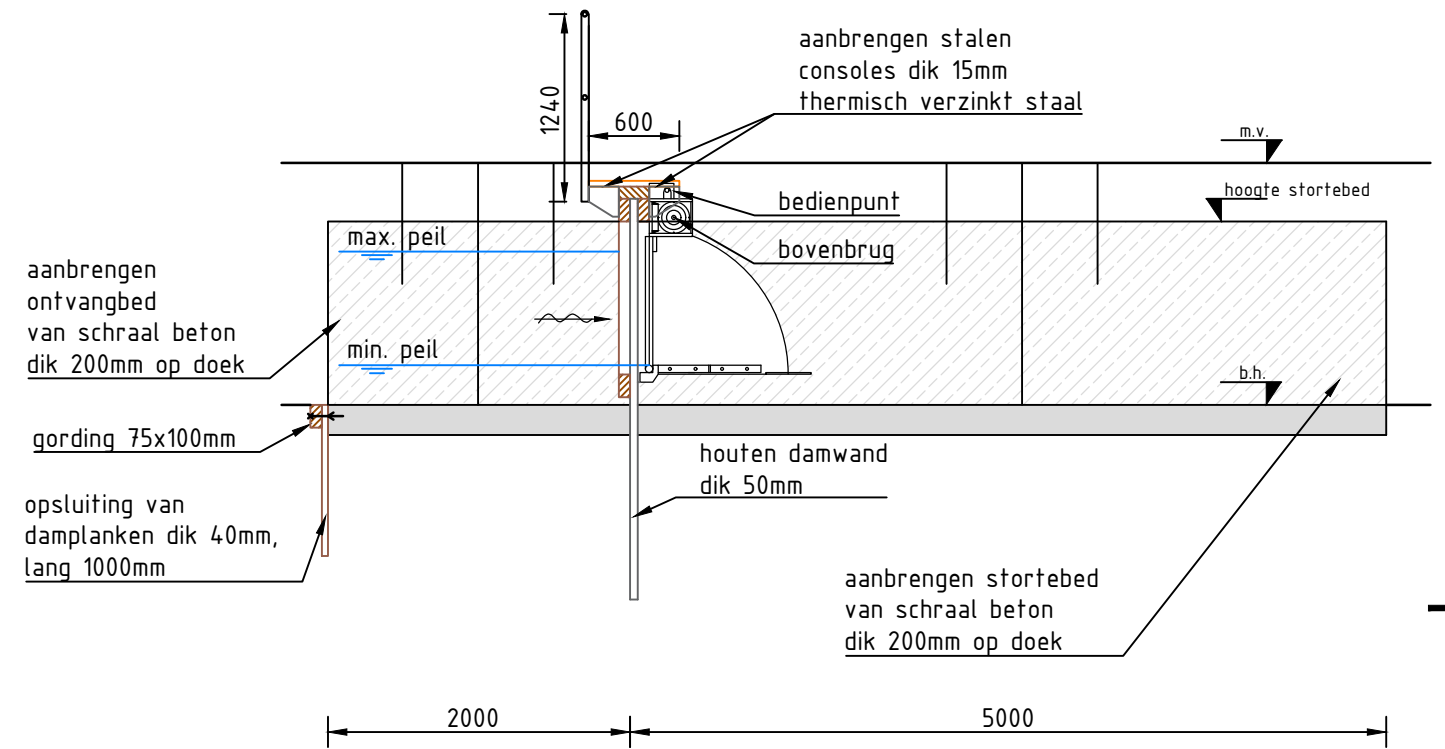

dwarsdoorsnede A-A: stuw

schaal 1:50

stuw nr	mv	bv	bb	talud 1:n	stuw type BxH	damwand hoogte h	damwand breedte db	hoogte stortebed
M		+29,00	0,50	1,5	1000X600	2500	5500	geen peilgegevens
N		+29,05	0,50	1,5	1000X600	2500	5500	geen peilgegevens
O		+28,95	0,50	1,5	1000X600	2500	5500	geen peilgegevens
P		+28,40	1,00	1,5	1000X80	2700	6000	geen peilgegevens

Versie : B	Datum : 17.02.2017	Getekend : A. Danila	Omschrijving : Wijzigingen n.a.v. bespreking 16-02-2017 en bijmetingen
Versie : A	Datum : 23.01.2017	Getekend : A. Danila	Omschrijving : Concept Bestektekeningen
Gecontroleerd : jansenr		Vrijgegeven : leeuwenhaagh	
Opdrachtgever : Provincie Limburg			
Project : Inrichting Heidsche Peel			
Onderwerp : Stuw M, N, O, P			
Beaulieustraat 22 Postbus 63 6800 AG Arnhem		Tel 088 426 1261 info@arcadis.com www.arcadis.com	
Projectnummer : C03091.000156.0100		Fase : Technisch ontwerp / Bestek	Bladnr. : 5 van 5
Status : Definitief		Schaal : 1:50	Formaat : A3
Tekeningnr. : 05		Versie : B	

