


De nummers 45 t/m 57 (oneven) bestaan niet


Slotenhagenstraat

Toutenburgstraat

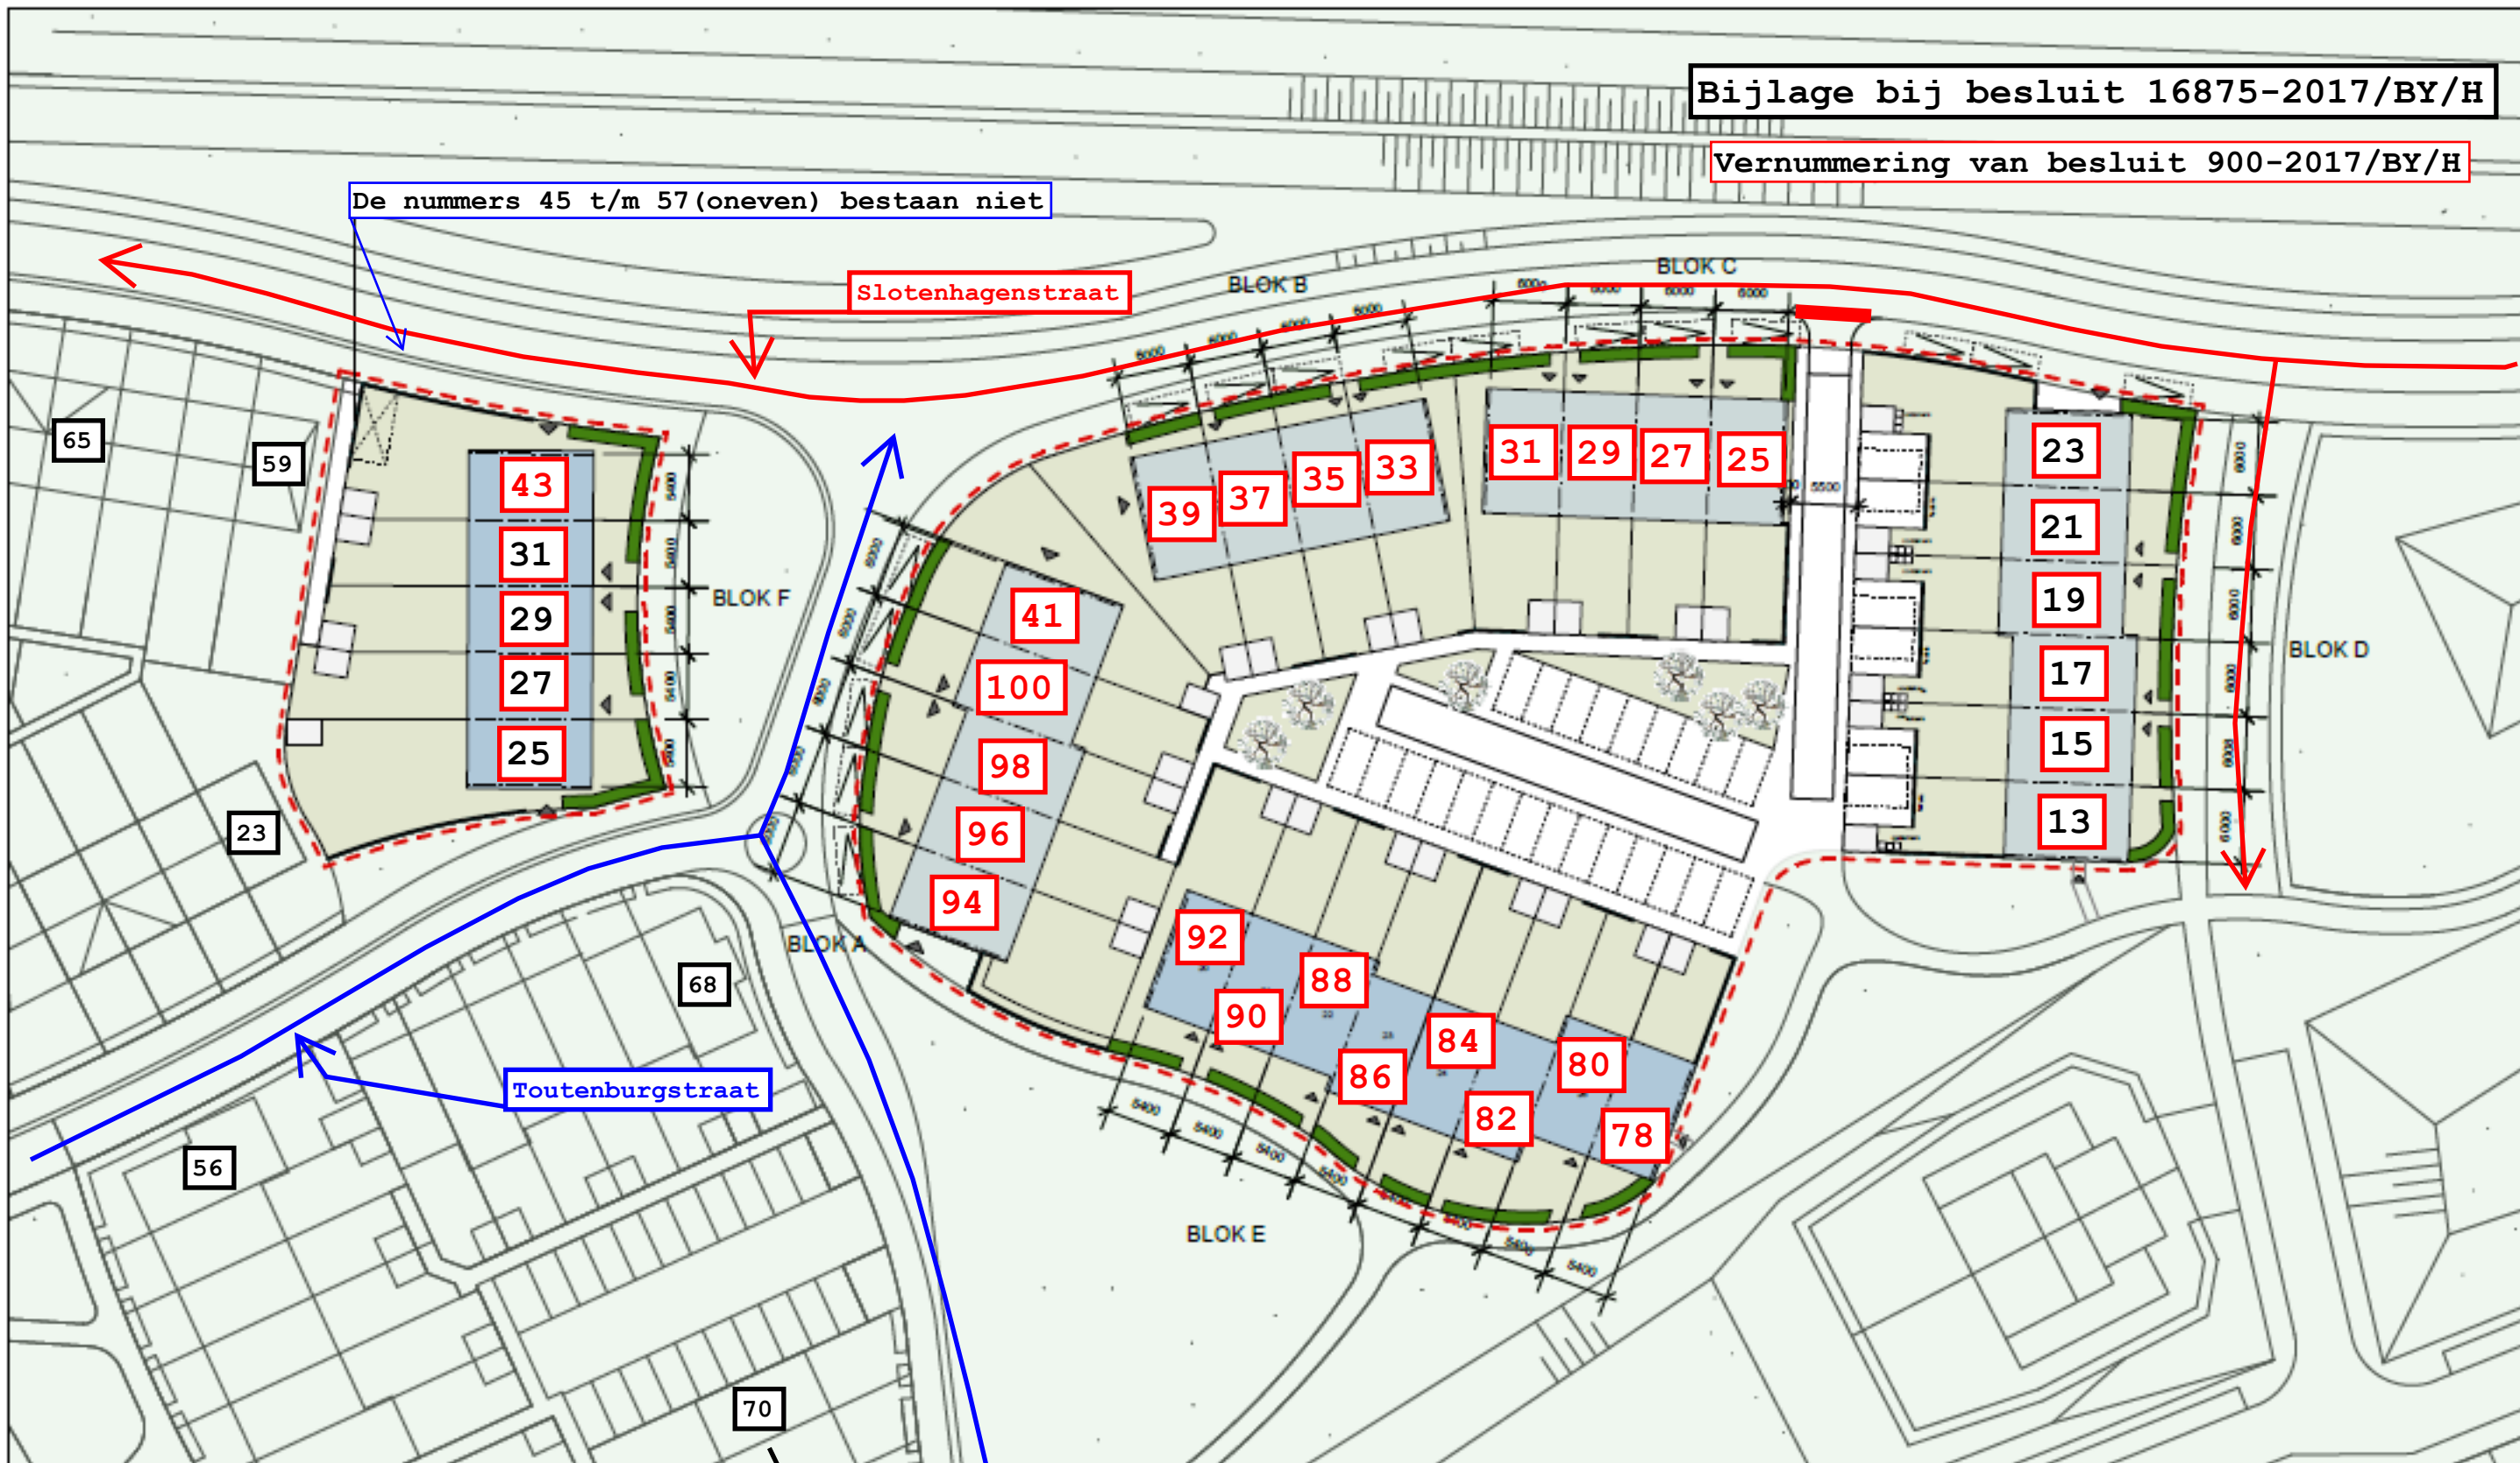

13 Huisnummers vastgesteld in zaak 900-2017

92 Huisnummers vastgesteld in dit besluit

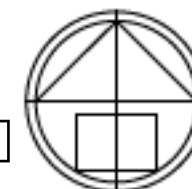

Situatie Zwolle  
1: 500