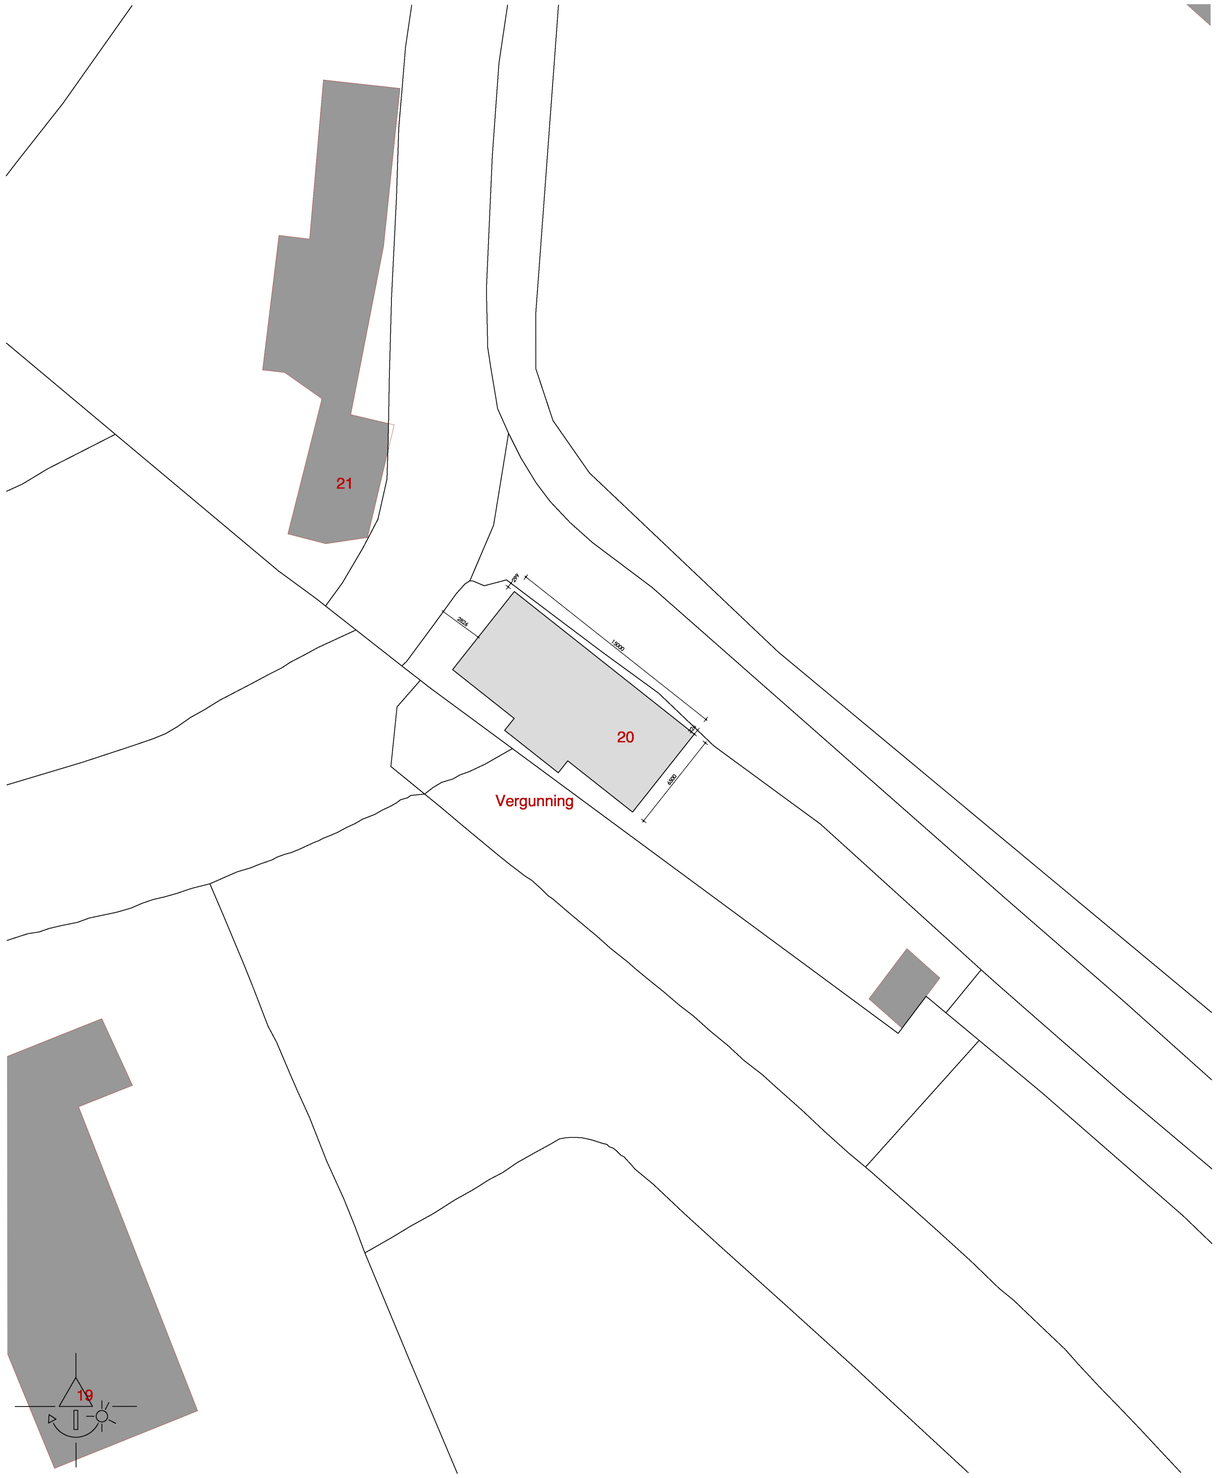

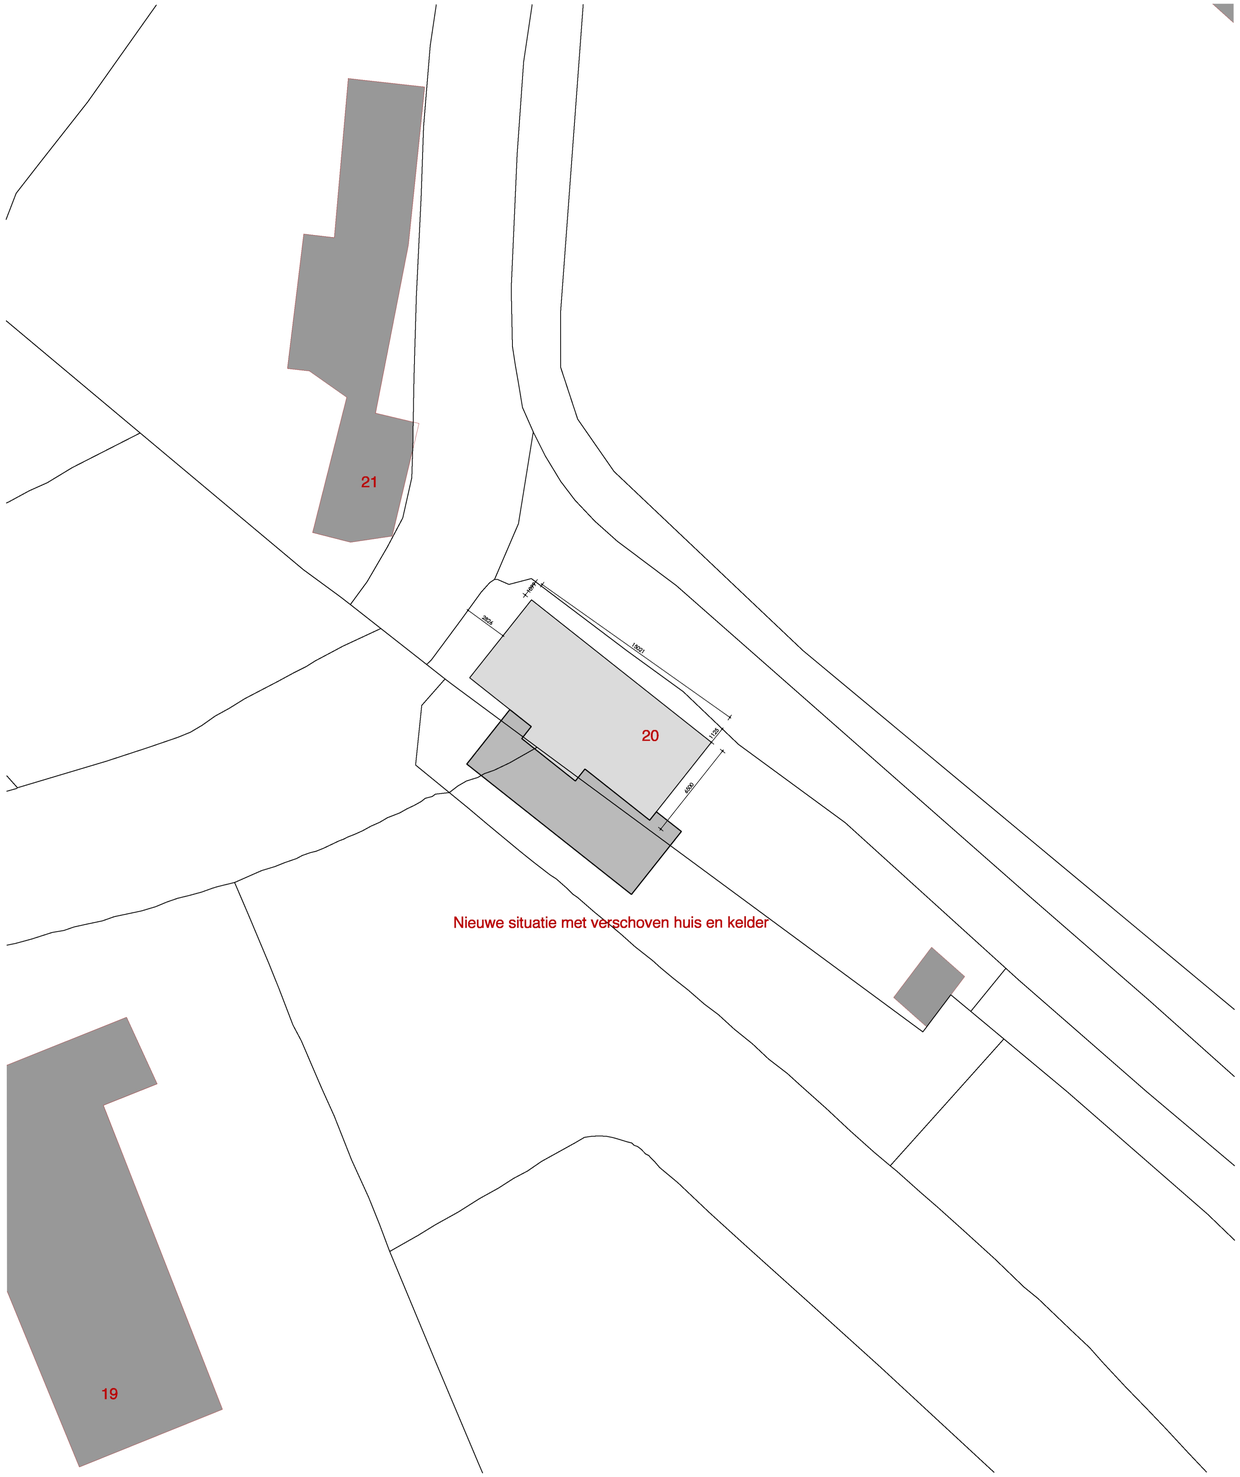

STUDIO 110
architectuur
Scholeksterlaan 110
3645 KE Vinkeveen
T/F 0297 - 26 41 55
E info@studio110.nl
I www.studio110.nl

Werk: Nieuwbouw woonhuis, Gein Zuid 20 te Abcoude

Onderdeel: Werktekeningen - Situatie nieuw t.o.v. vergunning

Opdrachtgever: [redacted] 1391JE Abcoude

Werknr.	Get.	Datum	Schaal	Wijz.	Afmeting	
1633	NK	10-03-17	1:100	03-07-17	A1	1633-WT05