


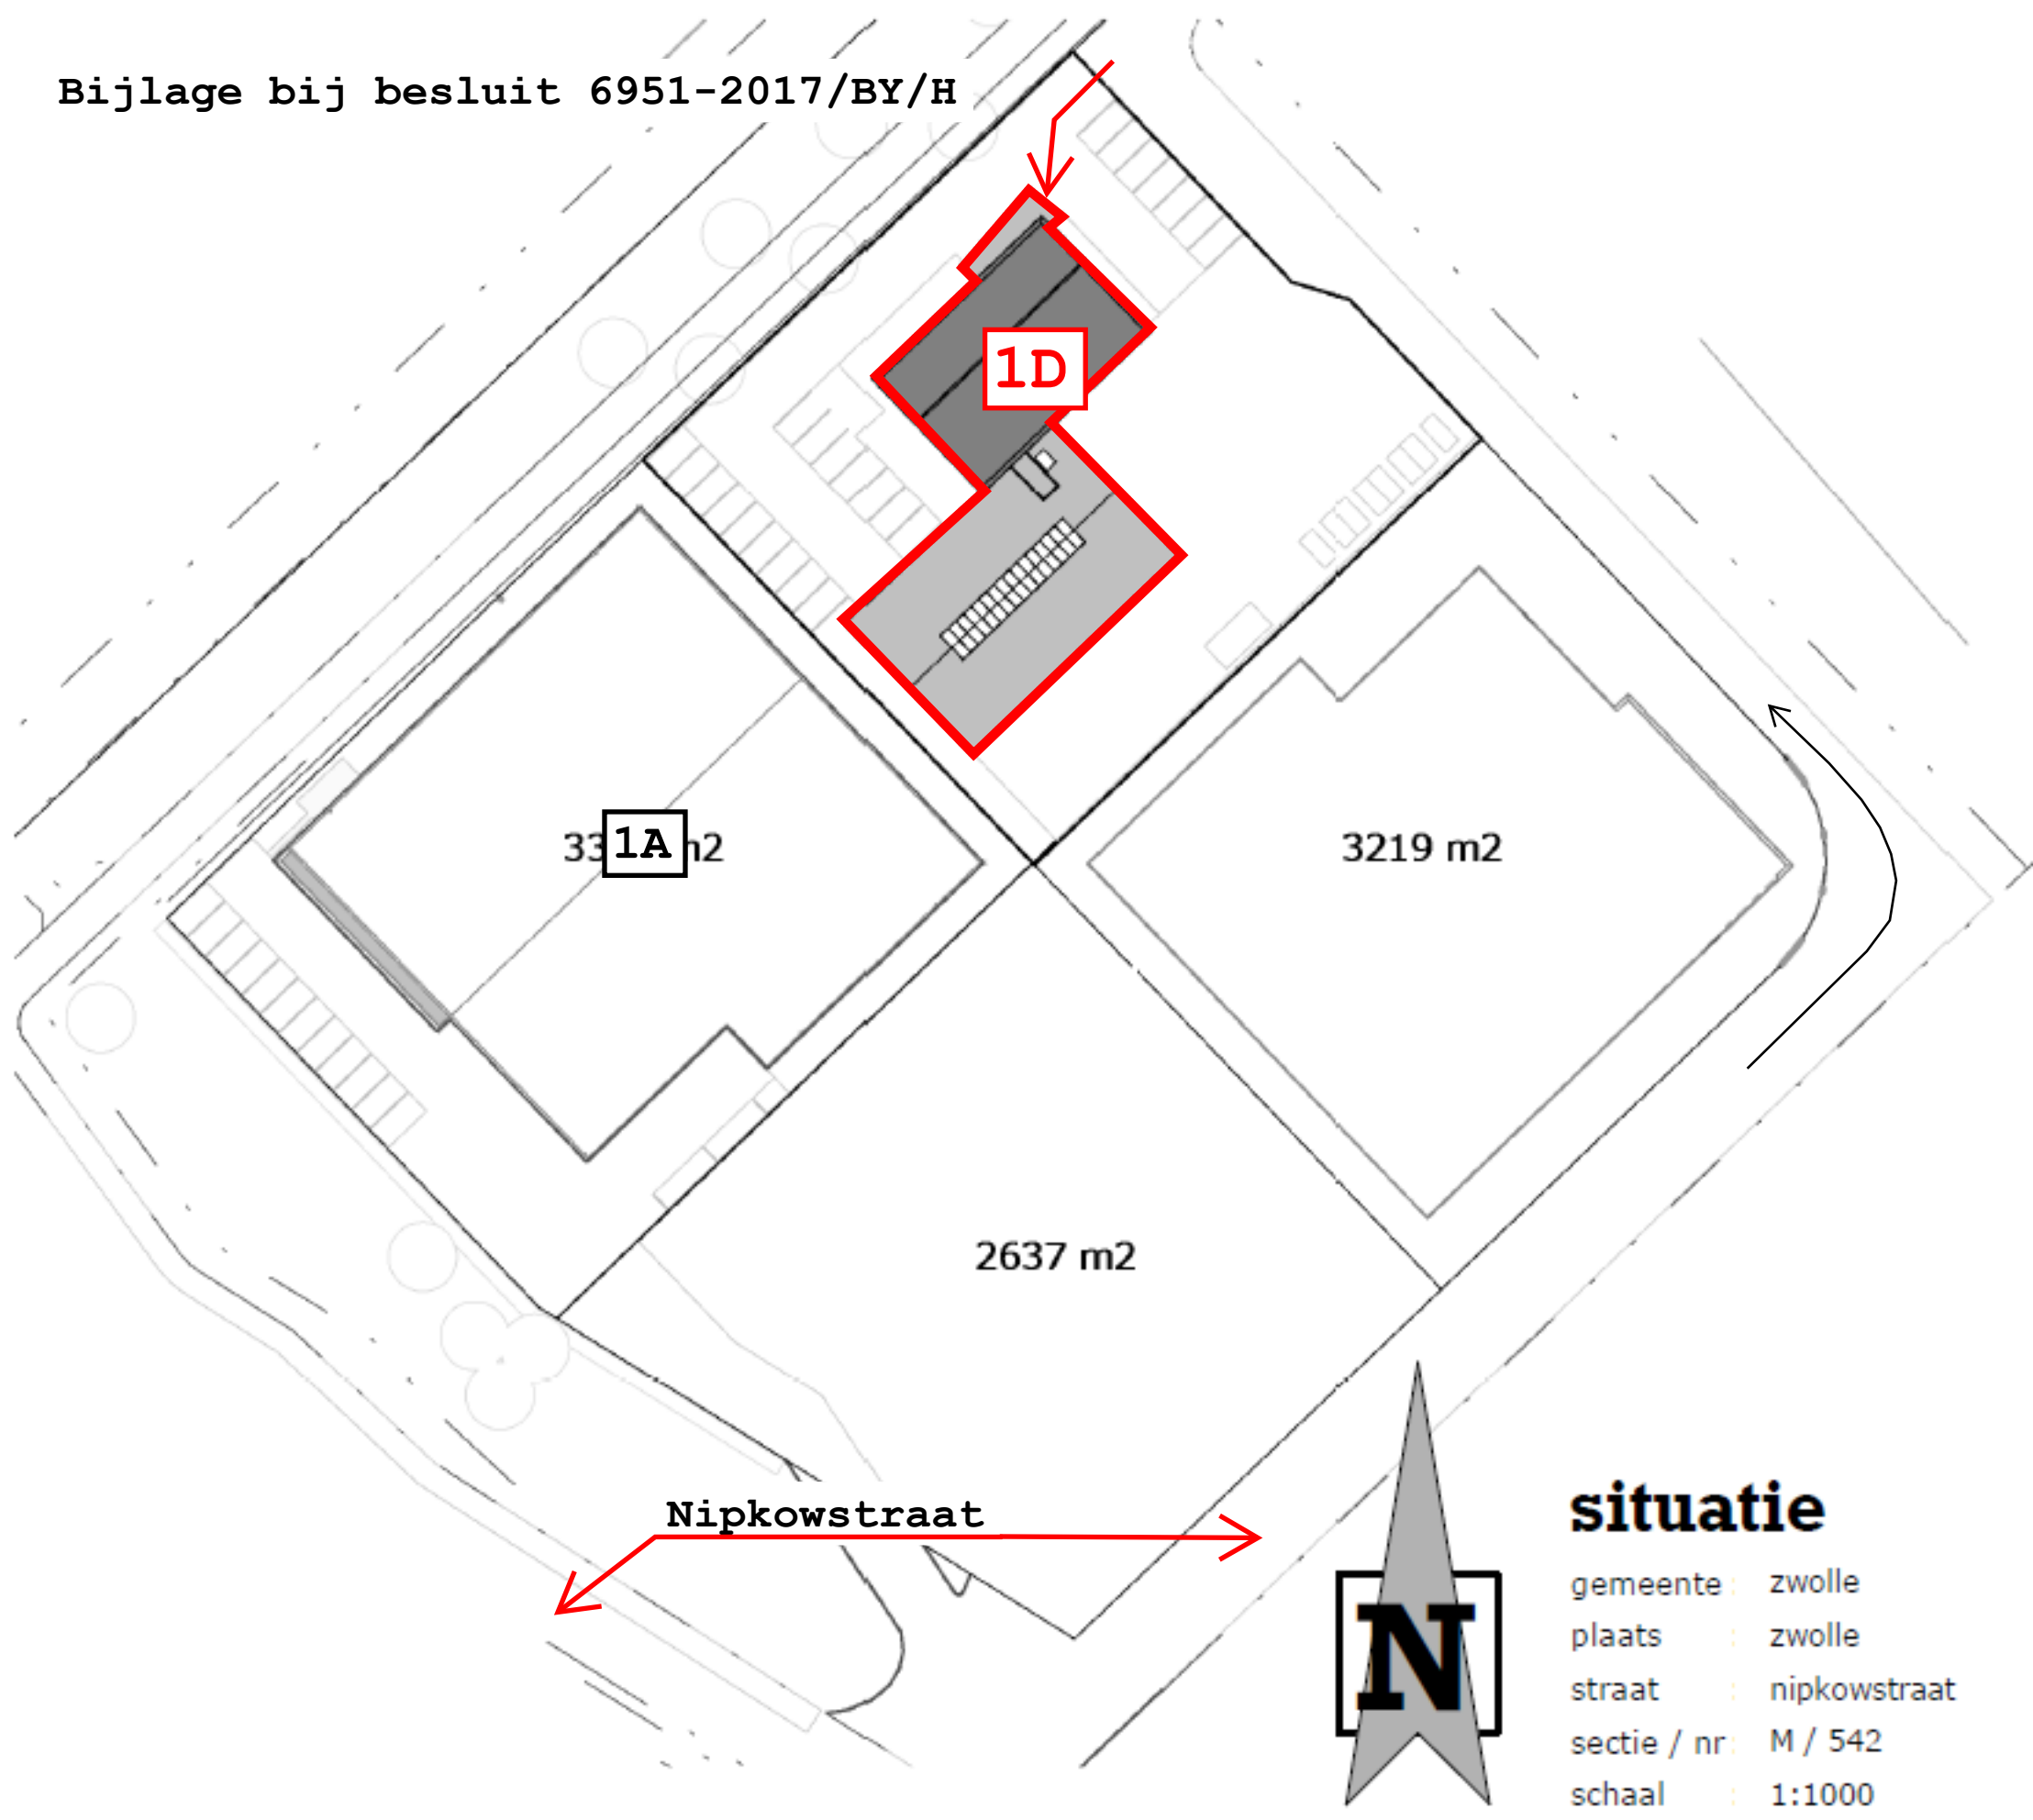

1D

331A h2

3219 m2

2637 m2

Nipkowstraat



situatie

gemeente	:	zwolle
plaats	:	zwolle
straat	:	nipkowstraat
sectie / nr	:	M / 542
schaal	:	1:1000