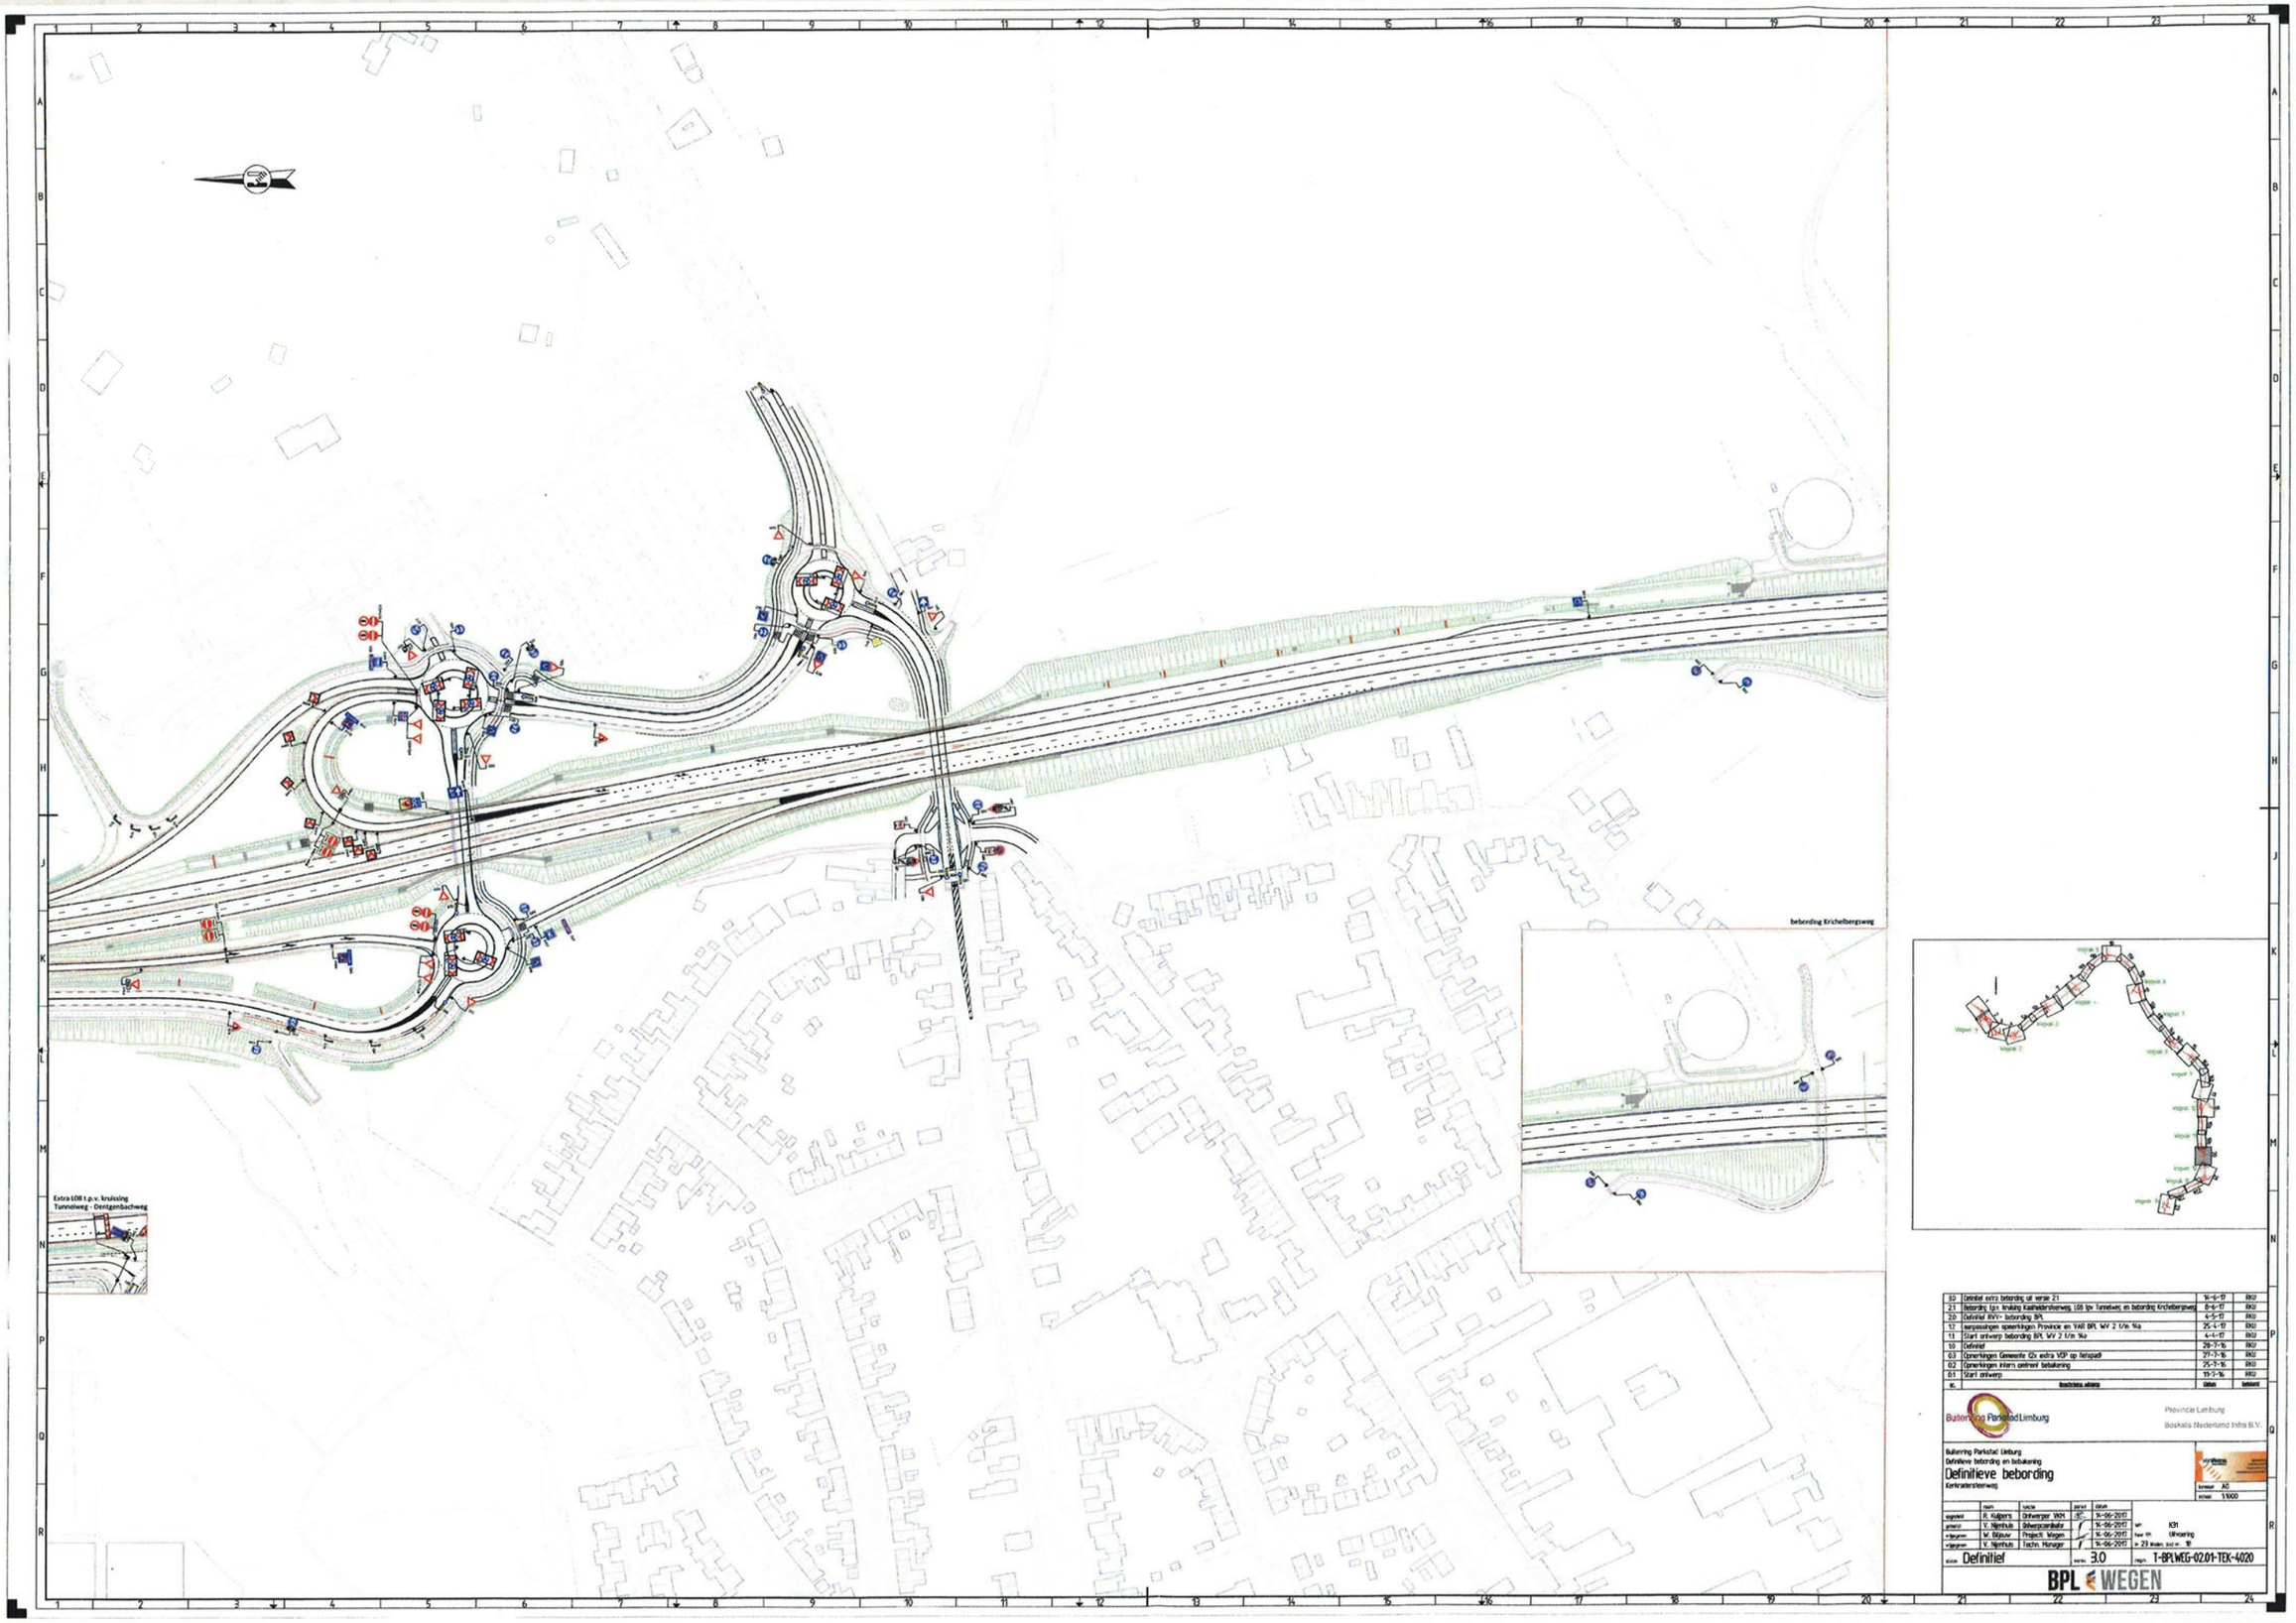

3.0	Definitief extra bebording uit versie 2.1	14-6-17	RKU
2.1	Bebording t.p.v. kruising Kasteelderbierweg, L08 tpv Tunnelweg en bebording Krichelbergsweg	8-6-17	RKU
2.0	Definitief RVV+ bebording BPL	4-5-17	RKU
1.7	aanpassingen opmerkingen Provincie en VAR BPL WV 2 t/m 9ka	25-4-17	RKU
1.1	Start ontwerp bebording BPL WV 2 t/m 9ka	4-4-17	RKU
1.0	Definitief	28-7-16	RKU
0.3	Opmerkingen Gemeente Gv extra VOP op fietspad	27-7-16	RKU
0.2	Opmerkingen intern centrent bebakering	25-7-16	RKU
0.1	Start ontwerp	11-7-16	RKU
nr.	Omschrijving wijziging	datum	tekenaar

Buitenring Parkstad Limburg

Provincie Limburg

Boskalis Nederland Infra B.V.

Buitenring Parkstad Limburg
Definitieve bebording en bebakening
Definitieve bebording
Kerkraderstenweg

formaat A0
schaal 1:1000

	naam	functie	paraf	datum
opgesteld	R. Kuijpers	Ontwerper WKI		14-06-2017
gemaakt	V. Nijmtuis	Ontwerpcoordinator		14-06-2017
afgegeven	M. Bijzuur	Projectl. Wegen		14-06-2017
afgegeven	V. Nijmtuis	Techn. Manager		14-06-2017

wijzigingen KSI
Uitvoering
fase ON
n 29 kruisen, zoal n 18

status **Definitief** versie 3.0 rapnr. T-BPLWEG-0201-TEK-4020

BPL WEGEN