


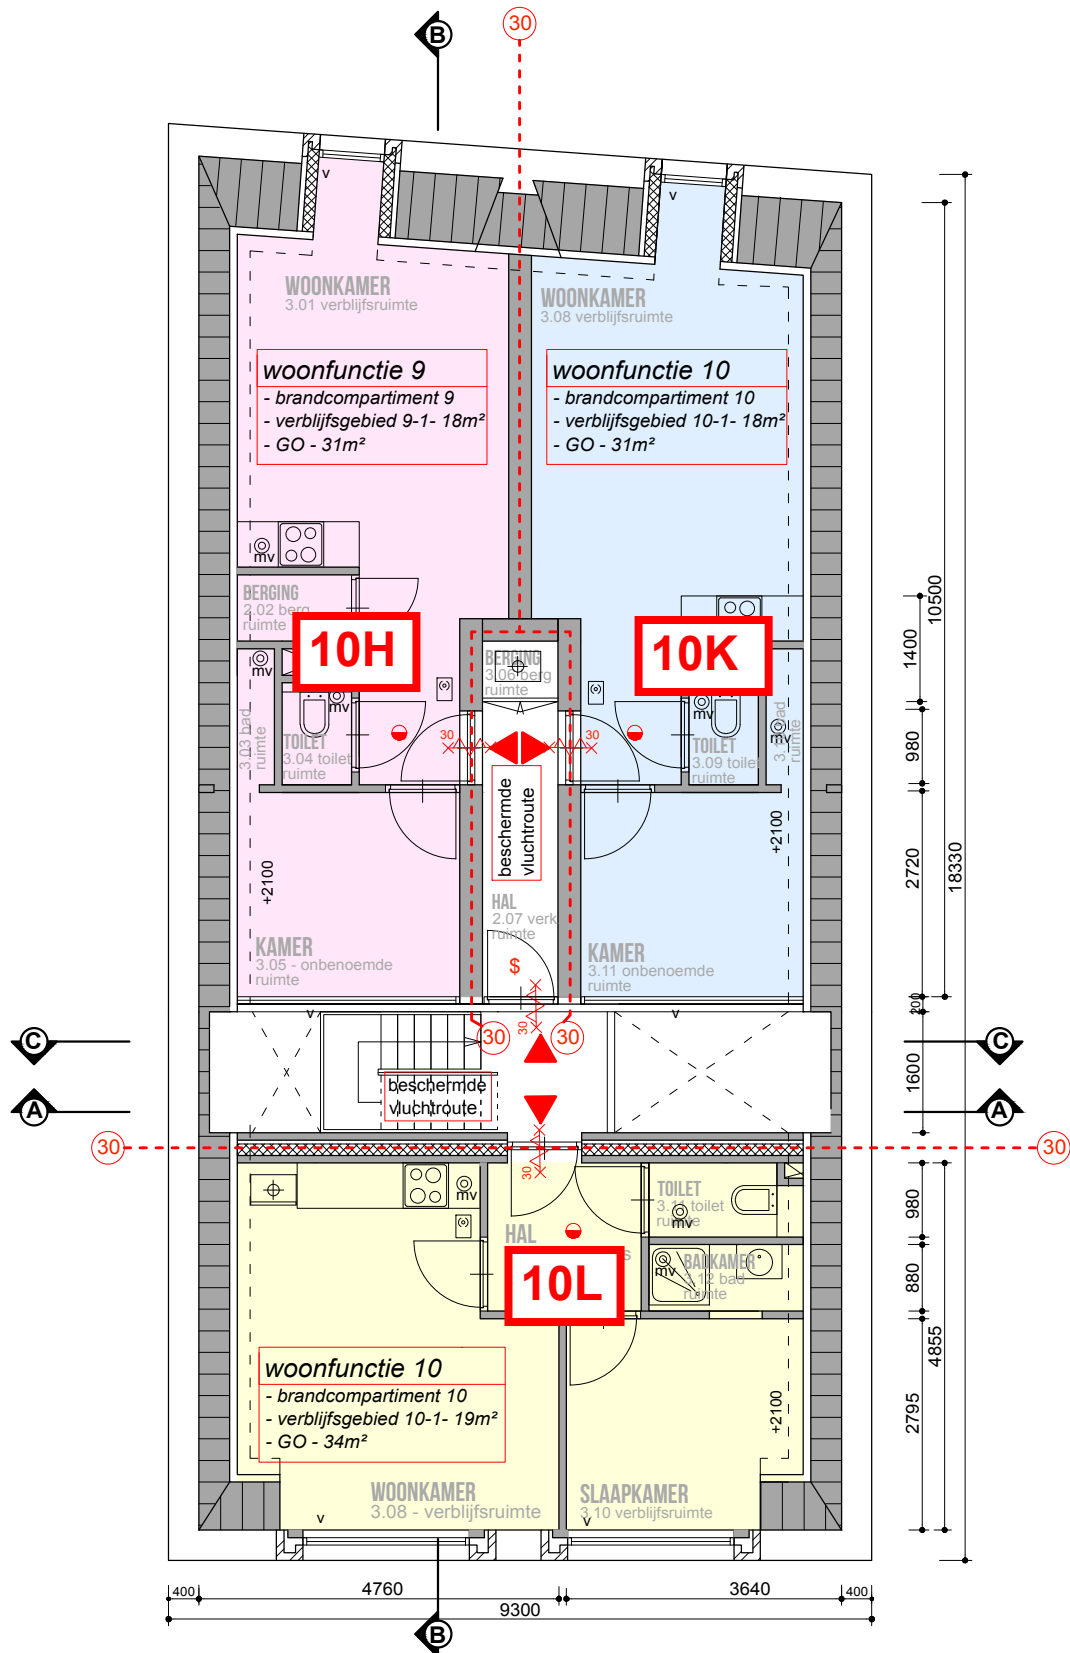

3E VERDIEPING
NIEUWE SITUATIE

Morphique
architecten

ADRES:
Morphique
Kerkstraat 16
8011 RV Zwolle
e-mail: info@morphique.nl
website: www.Morphique.nl
telefoon: 038-7507497

PROJECT:
Kamperstraat / Kalverstraat

SCHAAL:
schaal 1:100