




Dienst Gemeentebedrijven

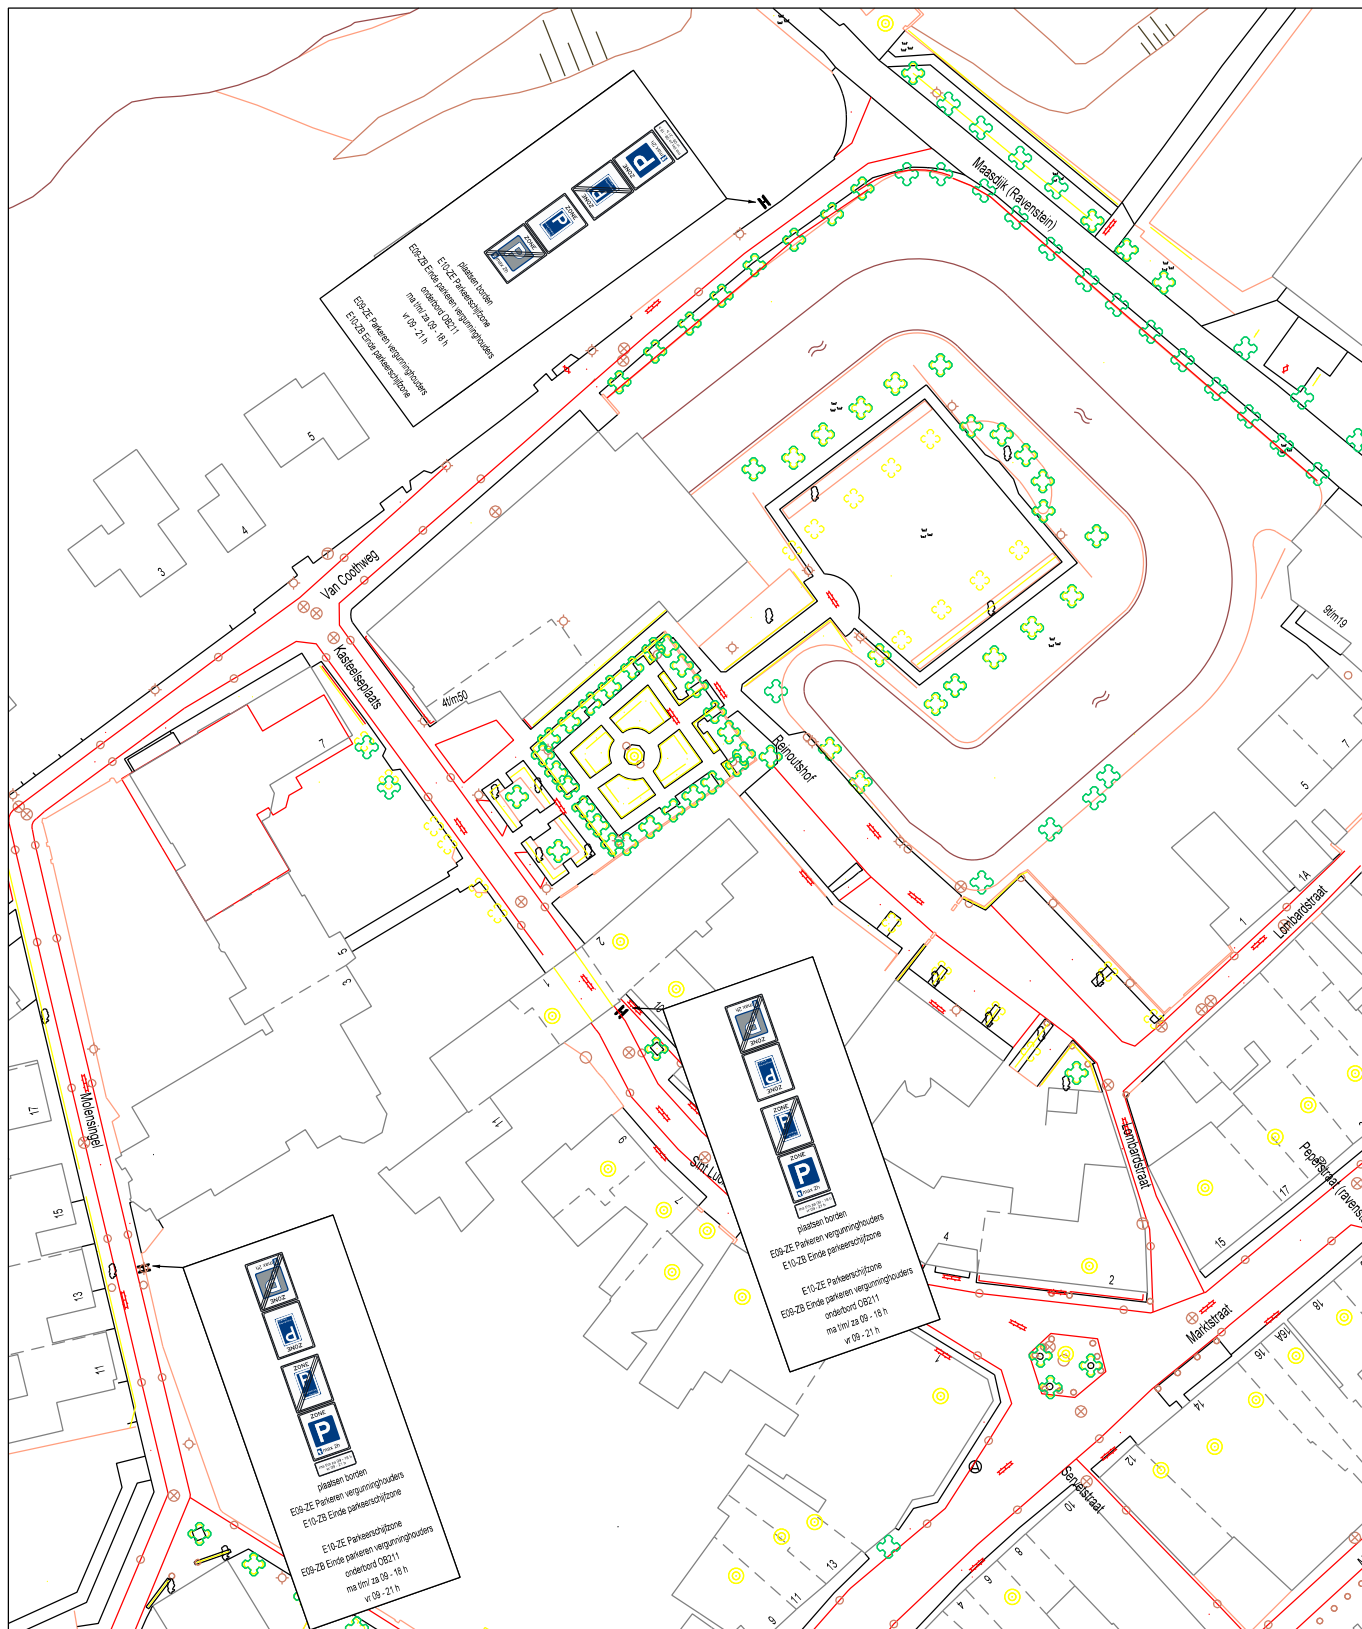

## Van Coothweg e.o. Ravenstein

verkeersbesluit

|                  |             |            |         |          |
|------------------|-------------|------------|---------|----------|
|                  |             |            | schaal  | 1:1.000  |
|                  |             |            | formaat | A4       |
| projectleider    | A. Vos      | datum      | 3       | tekening |
| ontwerper        | 1           | 12-06-2017 | 4       | versie   |
| werkvoorbereider | J. Wulforst | 2          | 5       | 1        |