
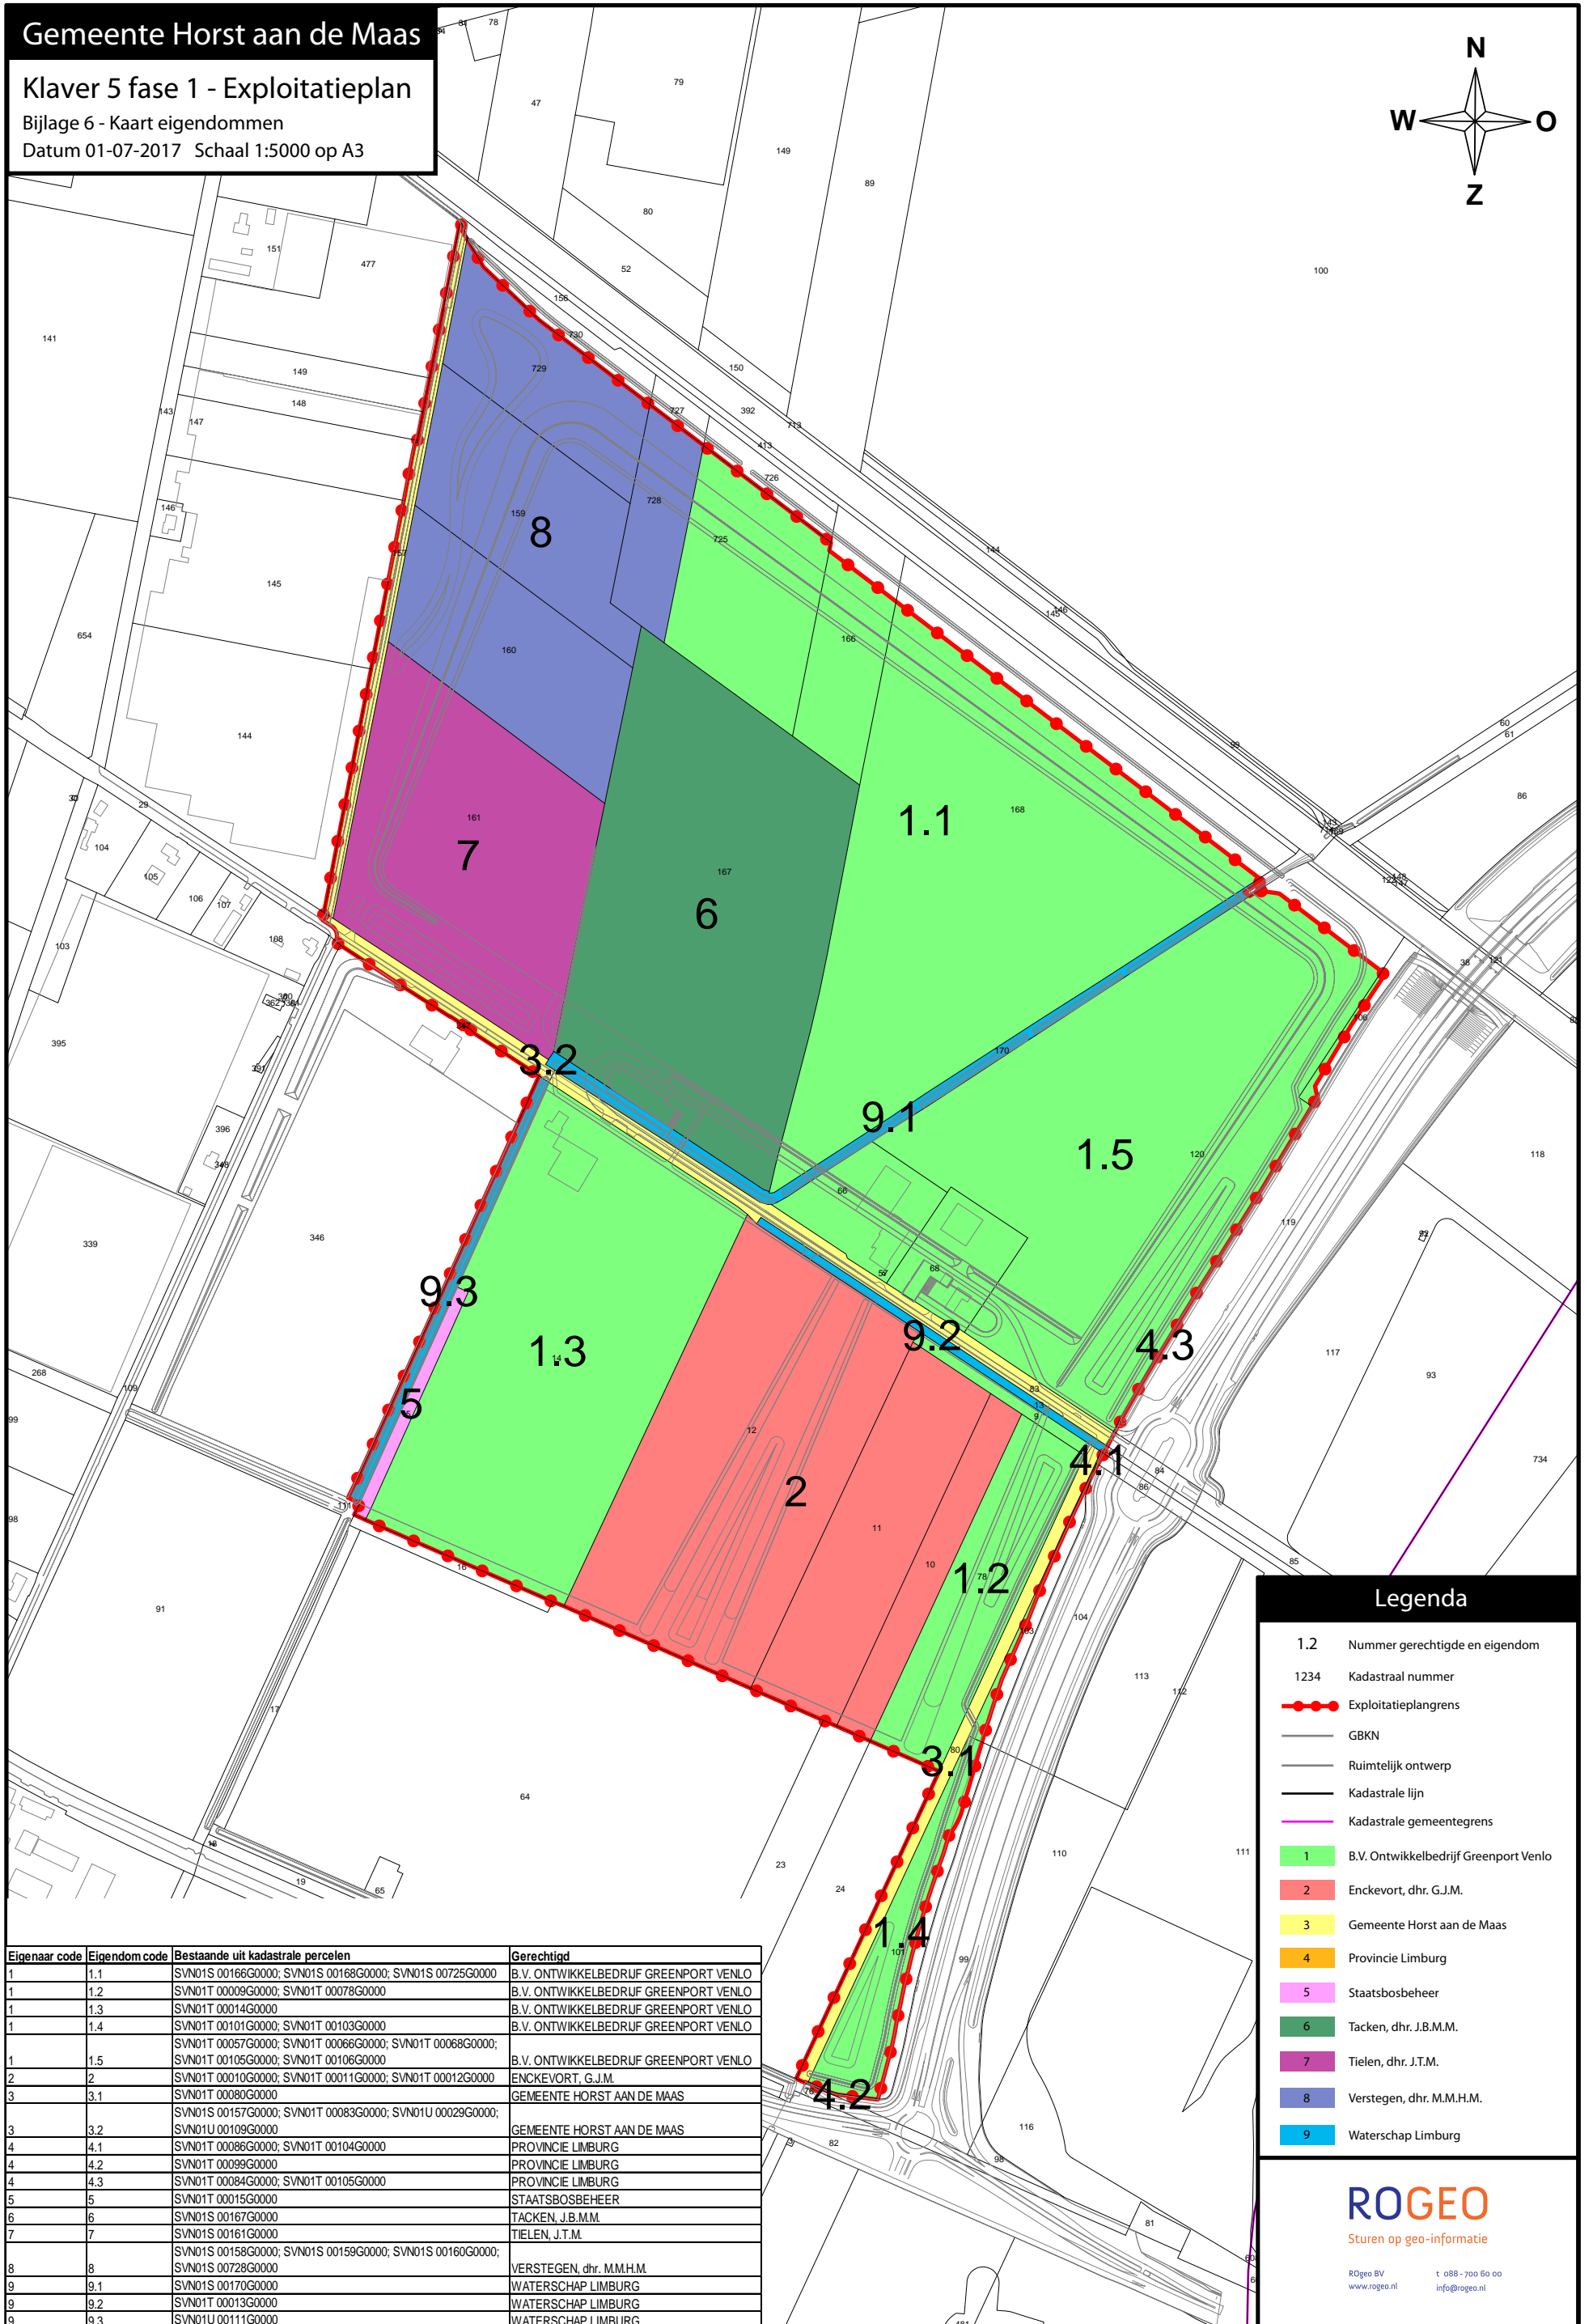


Gemeente Horst aan de Maas

Klaver 5 fase 1 - Exploitatieplan

Bijlage 6 - Kaart eigendommen

Datum 01-07-2017 Schaal 1:5000 op A3

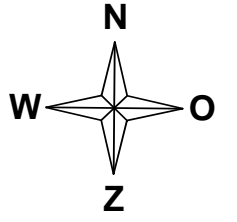

Eigenaar code	Eigendom code	Bestaande uit kadastrale percelen	Gerechtigd
1	1.1	SVN01S 00166G0000; SVN01S 00168G0000; SVN01S 00725G0000	B.V. ONTWIKKELBEDRIJF GREENPORT VENLO
1	1.2	SVN01T 00009G0000; SVN01T 00078G0000	B.V. ONTWIKKELBEDRIJF GREENPORT VENLO
1	1.3	SVN01T 00014G0000	B.V. ONTWIKKELBEDRIJF GREENPORT VENLO
1	1.4	SVN01T 00101G0000; SVN01T 00103G0000	B.V. ONTWIKKELBEDRIJF GREENPORT VENLO
1	1.5	SVN01T 00057G0000; SVN01T 00066G0000; SVN01T 00068G0000; SVN01T 00105G0000; SVN01T 00106G0000	B.V. ONTWIKKELBEDRIJF GREENPORT VENLO
2	2	SVN01T 00010G0000; SVN01T 00011G0000; SVN01T 00012G0000	ENCKEVORT, G.J.M.
3	3.1	SVN01T 00080G0000	GEMEENTE HORST AAN DE MAAS
3	3.2	SVN01S 00157G0000; SVN01T 00083G0000; SVN01U 00029G0000; SVN01U 00109G0000	GEMEENTE HORST AAN DE MAAS
4	4.1	SVN01T 00086G0000; SVN01T 00104G0000	PROVINCIE LIMBURG
4	4.2	SVN01T 00099G0000	PROVINCIE LIMBURG
4	4.3	SVN01T 00084G0000; SVN01T 00105G0000	PROVINCIE LIMBURG
5	5	SVN01T 00015G0000	STAATSBOSSBEHEER
6	6	SVN01S 00167G0000	TACKEN, J.B.M.M.
7	7	SVN01S 00161G0000	TIELEN, J.T.M.
8	8	SVN01S 00158G0000; SVN01S 00159G0000; SVN01S 00160G0000; SVN01S 00728G0000	VERSTEGEN, dhr. M.M.H.M.
9	9.1	SVN01S 00170G0000	WATERSCHAP LIMBURG
9	9.2	SVN01T 00013G0000	WATERSCHAP LIMBURG
9	9.3	SVN01U 00111G0000	WATERSCHAP LIMBURG

Legenda

- 1.2 Nummer gerechtigde en eigendom
- 1234 Kadastraal nummer
- Exploitatieplangrens
- GBKN
- Ruimtelijk ontwerp
- Kadastrale lijn
- Kadastrale gemeentegrens
- 1 B.V. Ontwikkelbedrijf Greenport Venlo
- 2 Enckevort, dhr. G.J.M.
- 3 Gemeente Horst aan de Maas
- 4 Provincie Limburg
- 5 Staatsbosbeheer
- 6 Tacken, dhr. J.B.M.M.
- 7 Tielen, dhr. J.T.M.
- 8 Versteegen, dhr. M.M.H.M.
- 9 Waterschap Limburg

ROGEO
Sturen op geo-informatie

ROGeo BV
www.rogeo.nl

t 088 - 700 50 00
info@rogeo.nl