
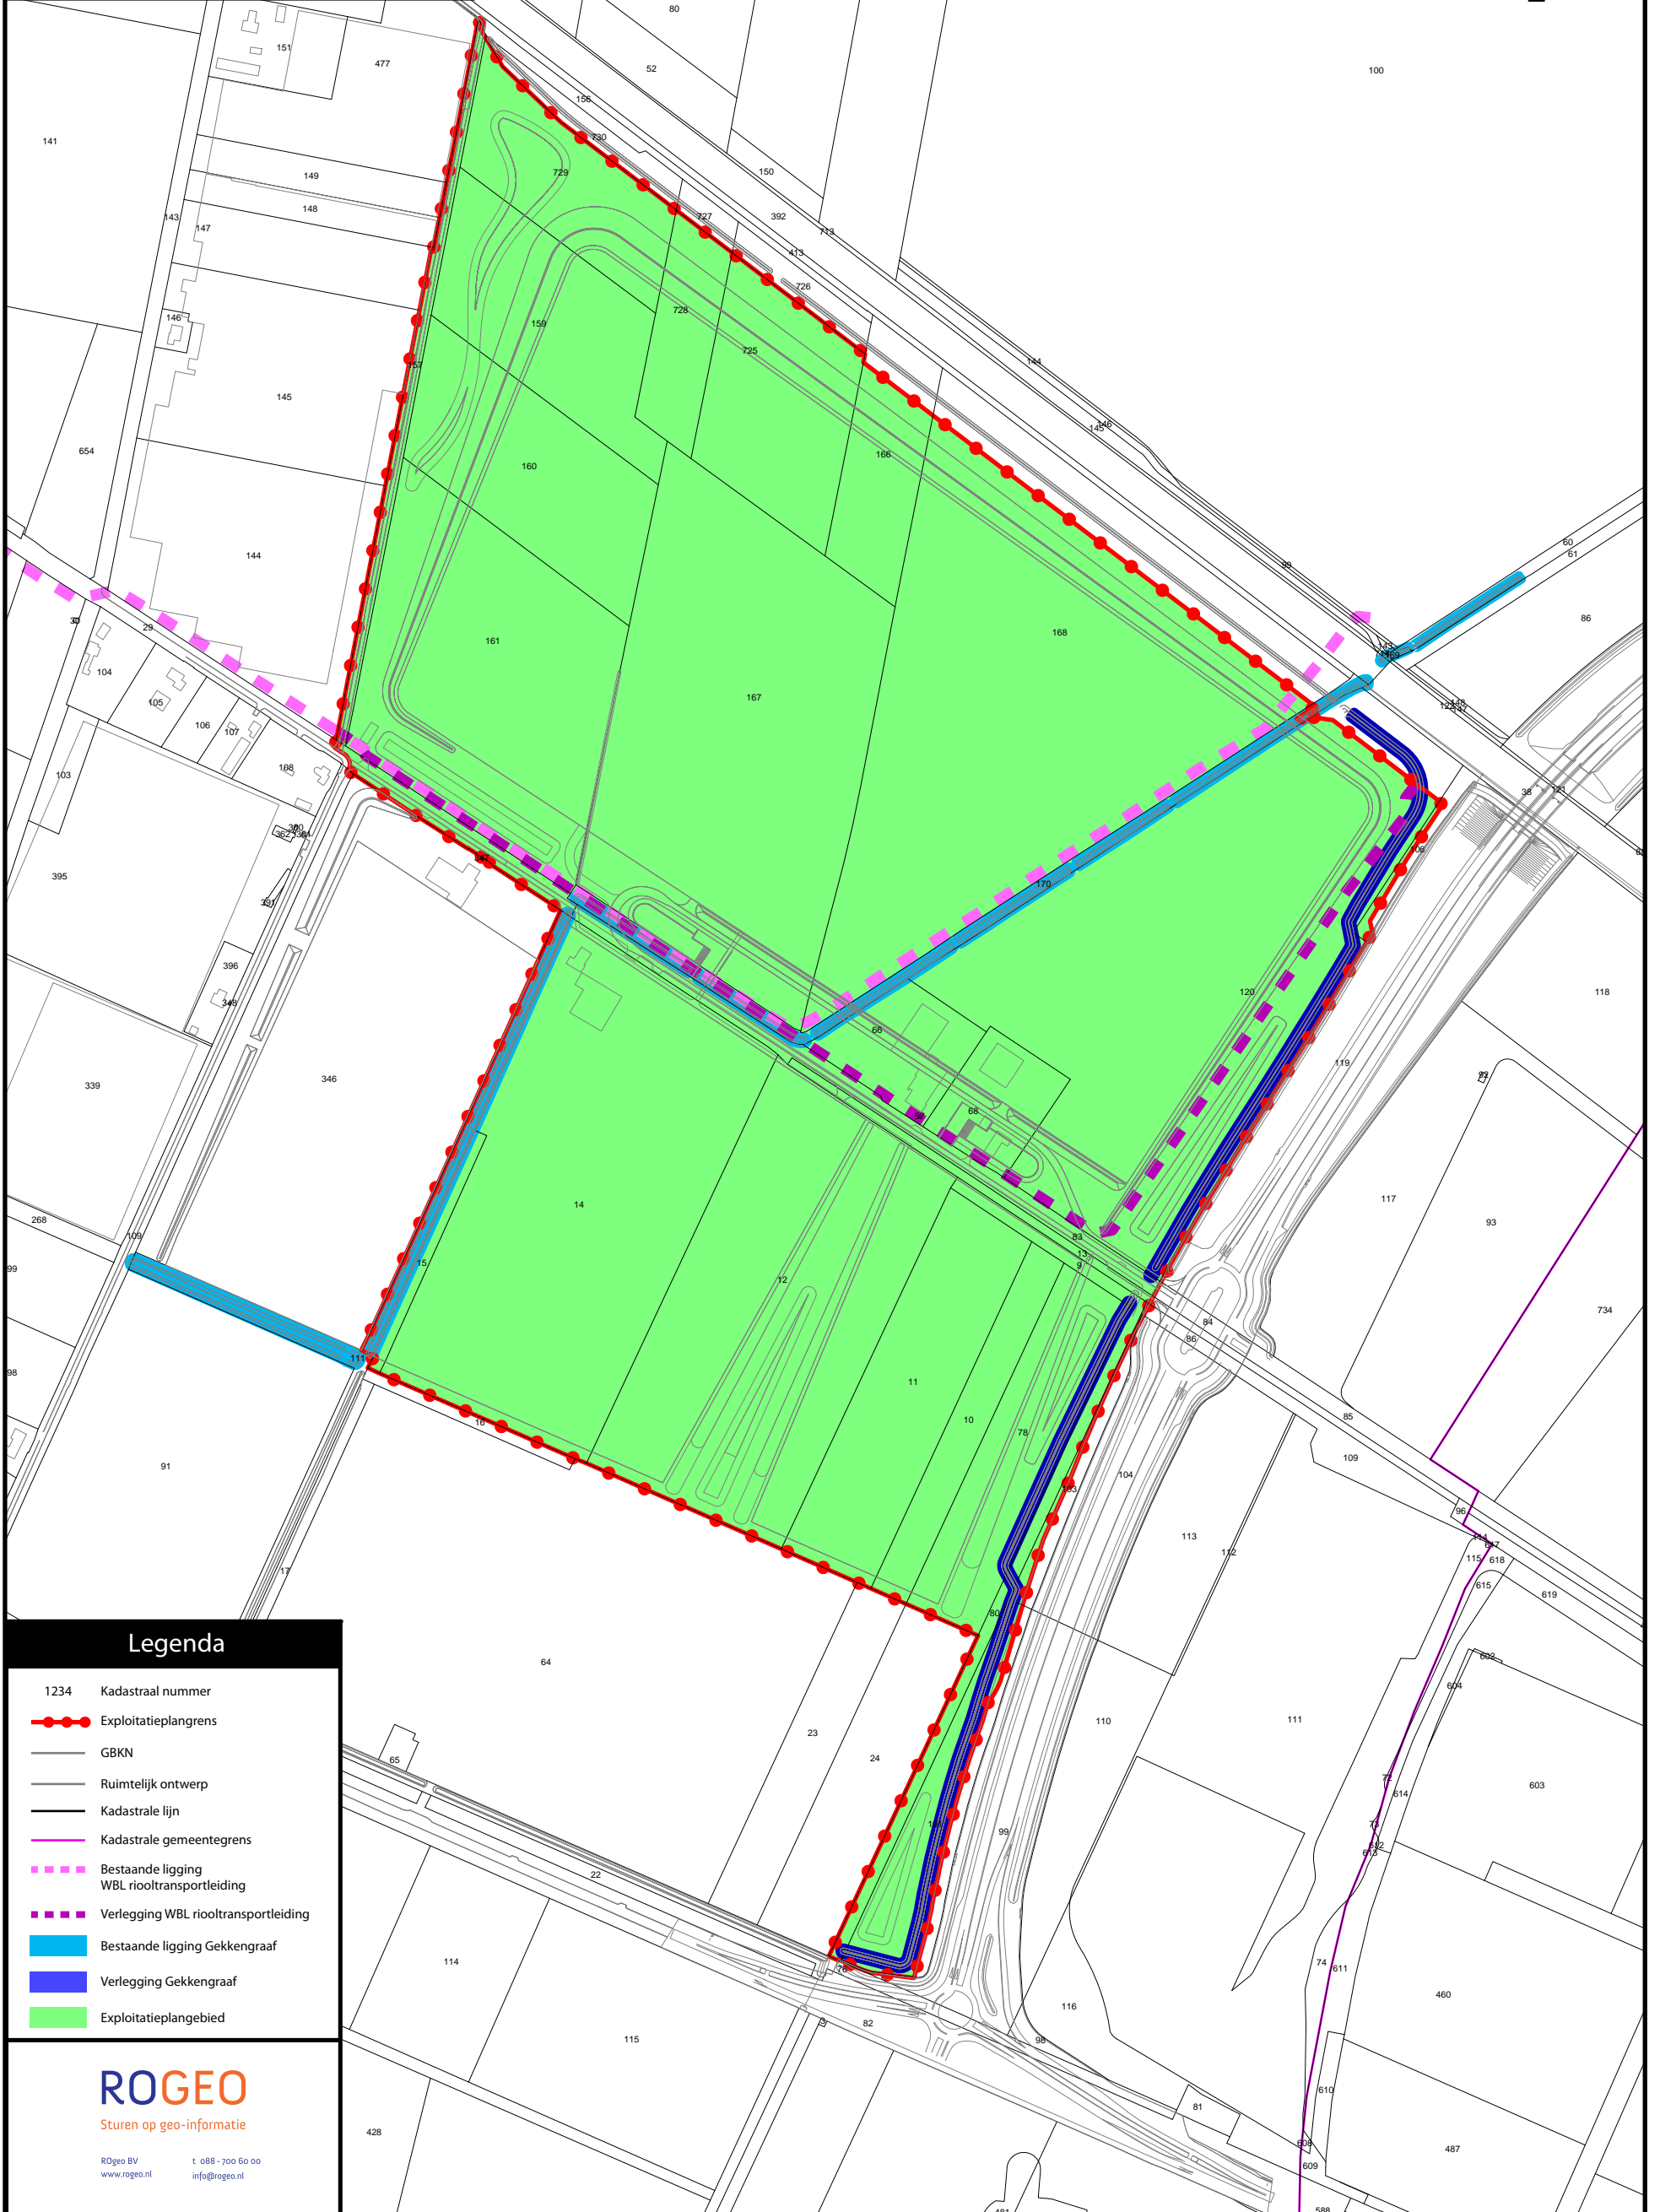


Klaver 5 fase 1 - Exploitatieplan

Bijlage 10 - Kaart verlegging Gekkengraaf  
en WBL riooltransportleiding

Datum 01-07-2017 Schaal 1:5000 op A3

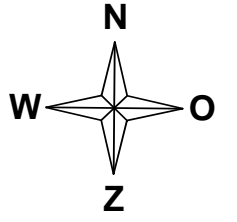

Legenda

- 1234 Kadastraal nummer
- Exploitatieplangrens
- GBKN
- Ruimtelijk ontwerp
- Kadastrale lijn
- Kadastrale gemeentegrens
- Bestaande ligging WBL riooltransportleiding
- Verlegging WBL riooltransportleiding
- Bestaande ligging Gekkengraaf
- Verlegging Gekkengraaf
- Exploitatieplangebied

**ROGEO**

Sturen op geo-informatie

ROGeo BV t: 088 - 700 60 00  
www.roggeo.nl info@roggeo.nl