

bijlage 13 Kwalitatieve uitgangspunten openbare ruimte



Innovatoren 9A, St. Jansweg 15 5928 RC Venlo

t 077-8503450 www.greenportvenlo.nl

project Greenport Venlo Klaver 5

project no 16639

onderdeel SO Klaver 5A+B Centrale hart noord

datum 13.06.2017

wijziging -


schaal 1:5000 formaat A3

tekening no 16639-SO 2.0 Kl.5 tekenaar AWI

deze cad tekening is eigendom van Ontwikkelbedrijf Greenport Venlo, en mag zonder onze schriftelijke toestemming niet gereproduceerd, gekopieerd of anderszins gebruikt worden © 2011

Klaver 5A+B

27.00.63 ha uitgeefbaar

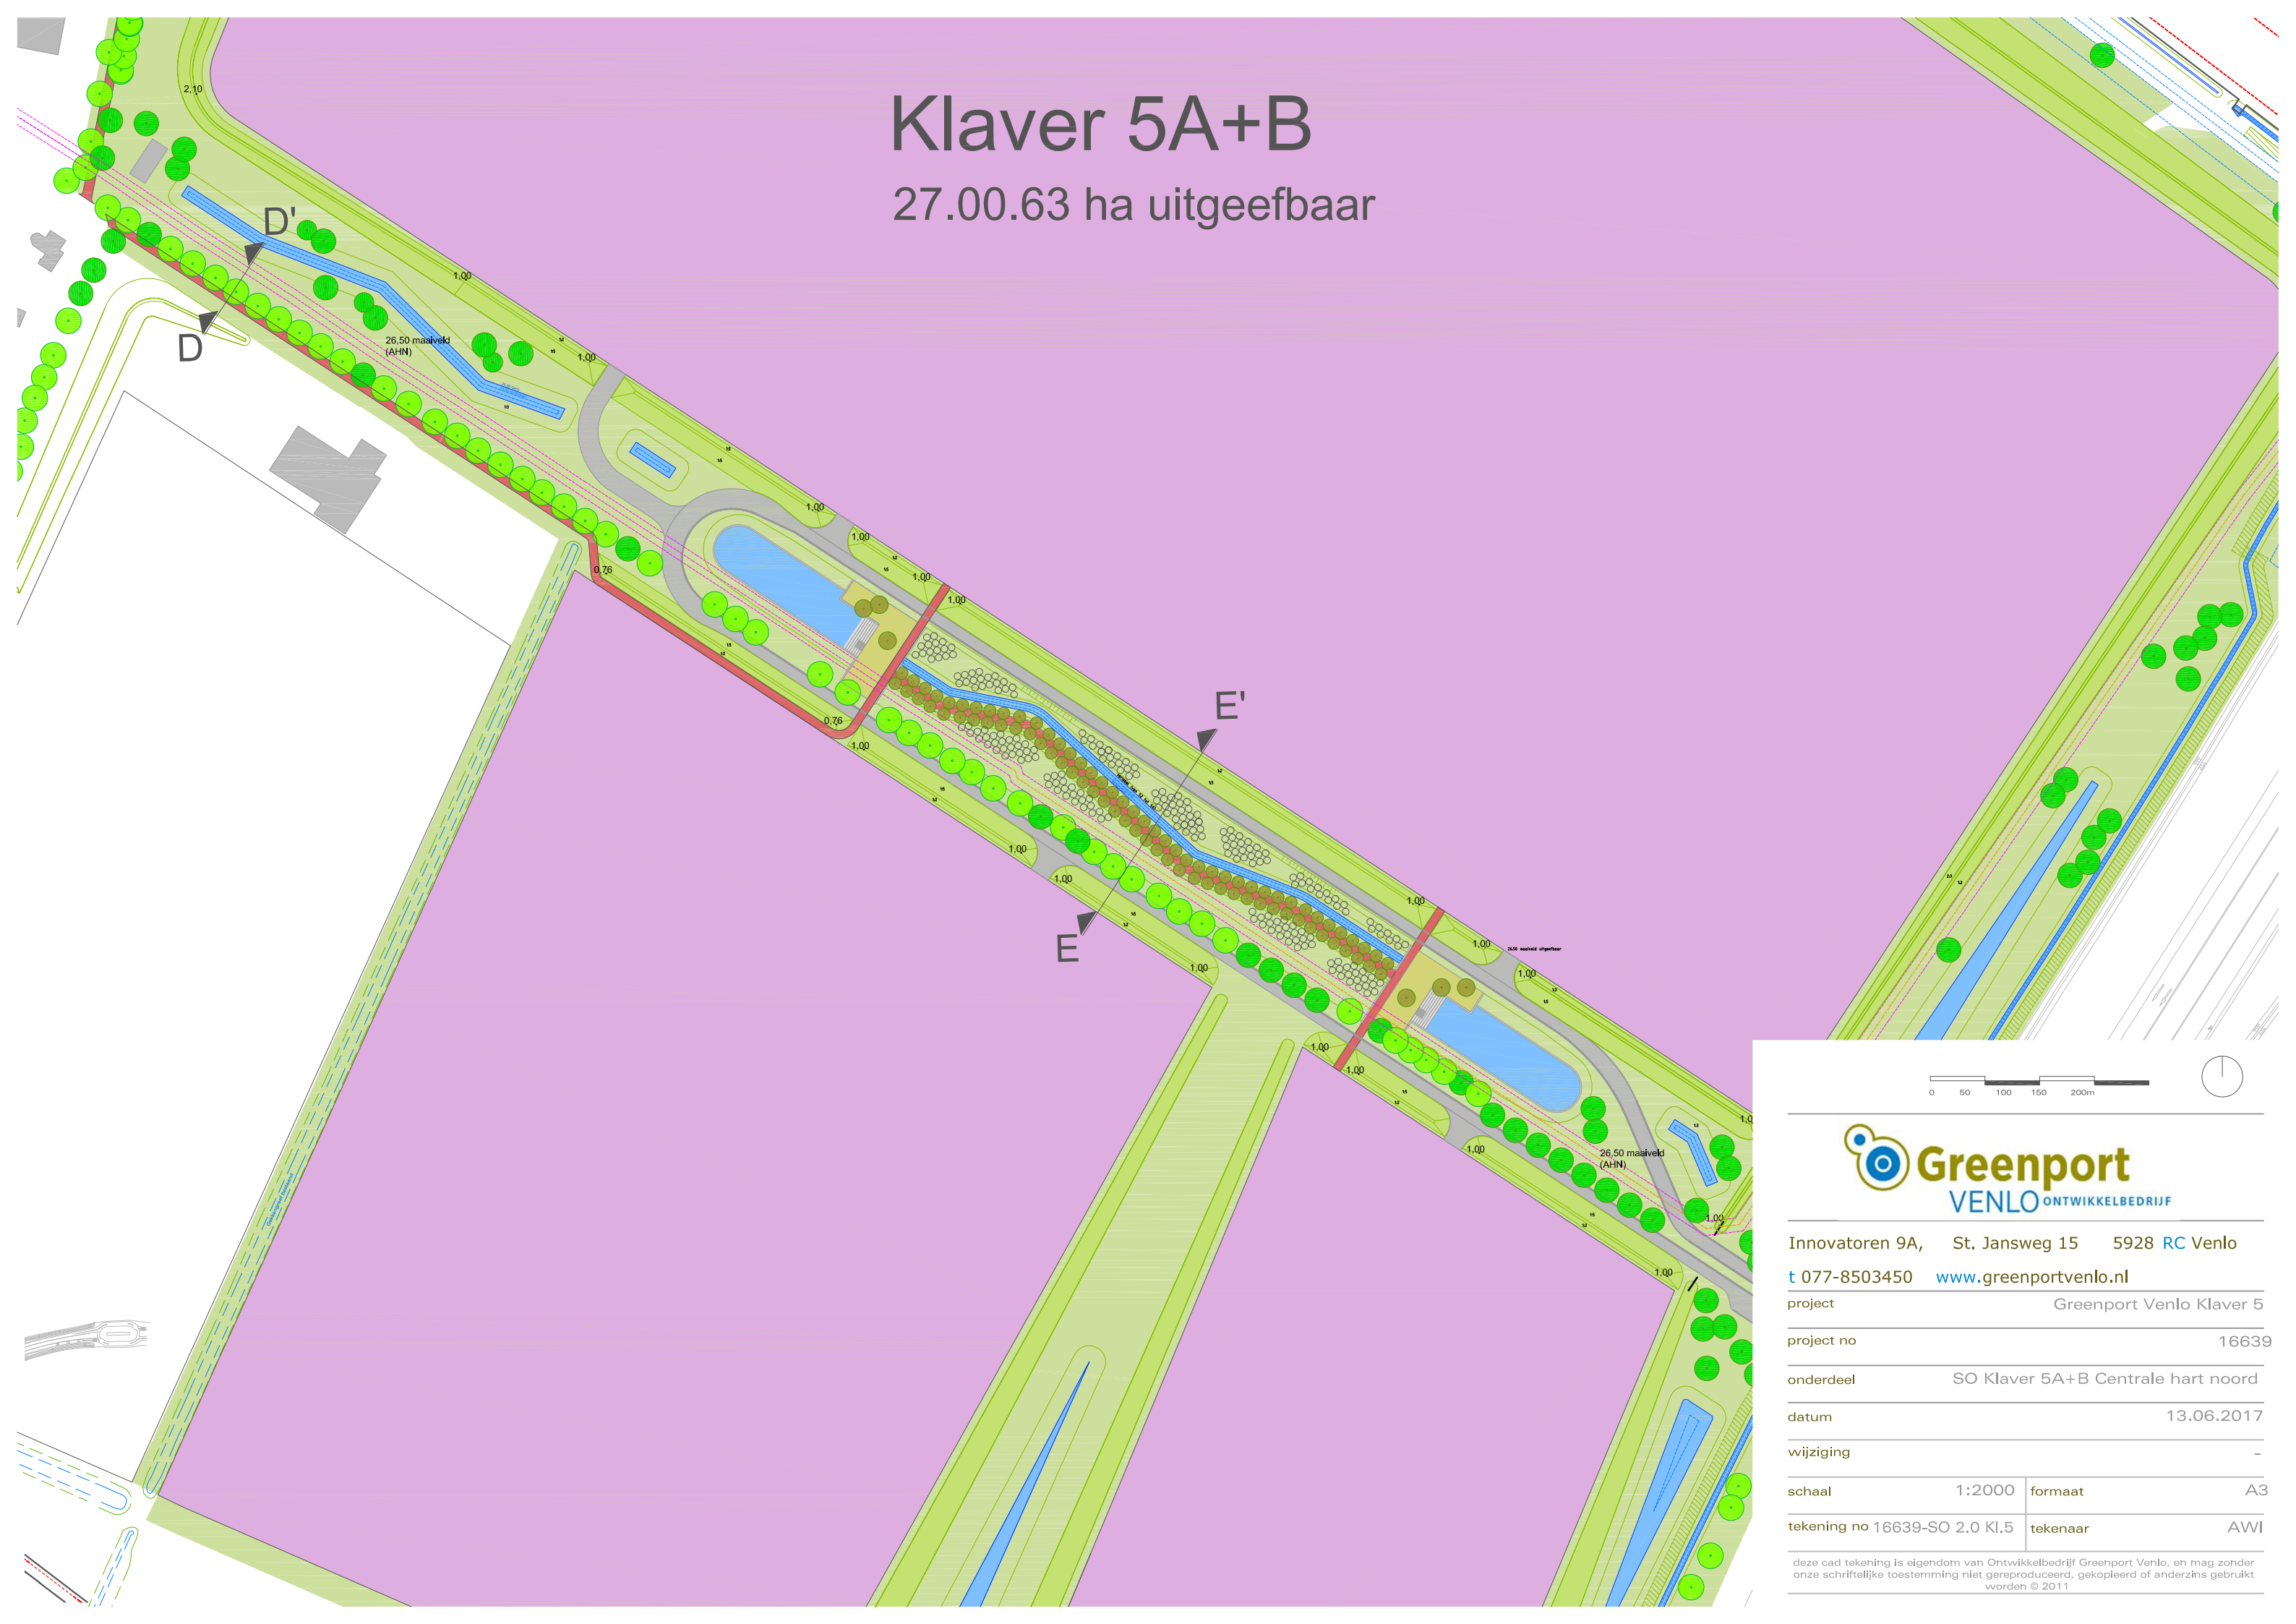

Innovatoren 9A, St. Jansweg 15 5928 RC Venlo

t 077-8503450 www.greenportvenlo.nl

project Greenport Venlo Klaver 5

project no 16639

onderdeel SO Klaver 5A+B Centrale hart noord



datum 13.06.2017

wijziging -

schaal 1:2000 formaat A3

tekening no 16639-SO 2.0 Kl.5 tekenaar AWI

deze cad tekening is eigendom van Ontwikkelbedrijf Greenport Venlo, en mag zonder onze schriftelijke toestemming niet gereproduceerd, gekopieerd of anderszins gebruikt worden © 2011

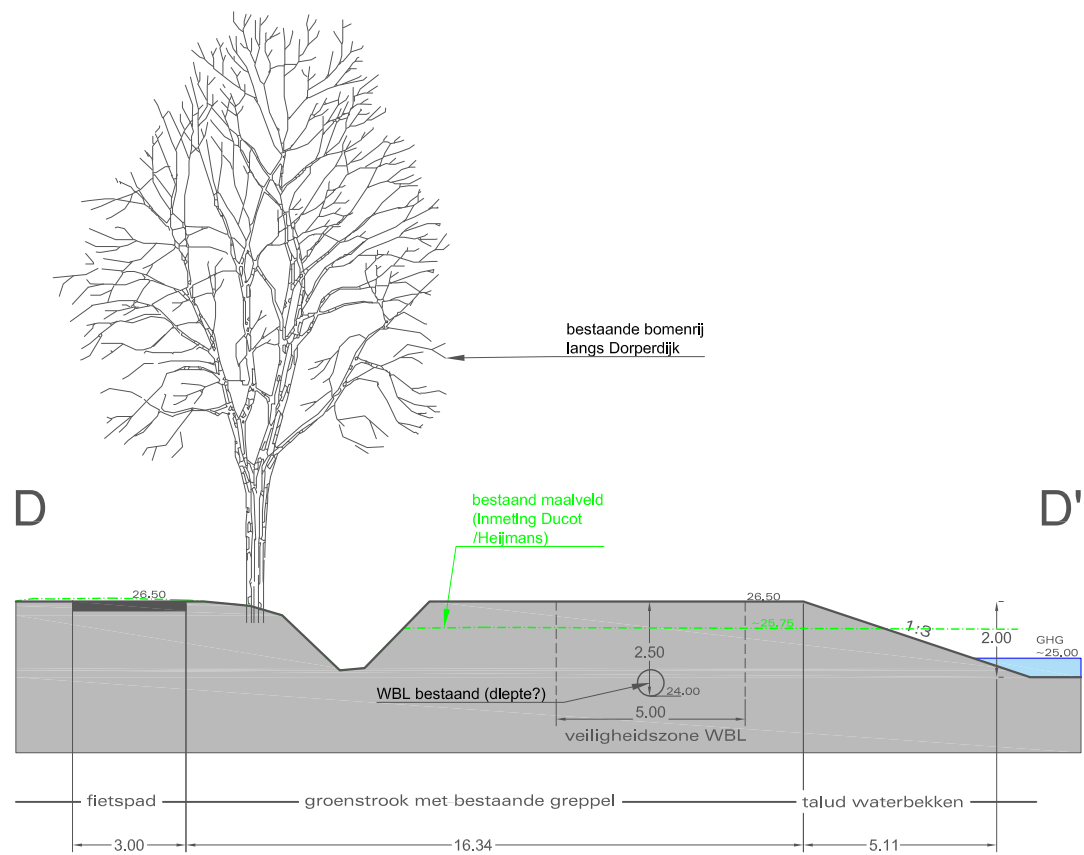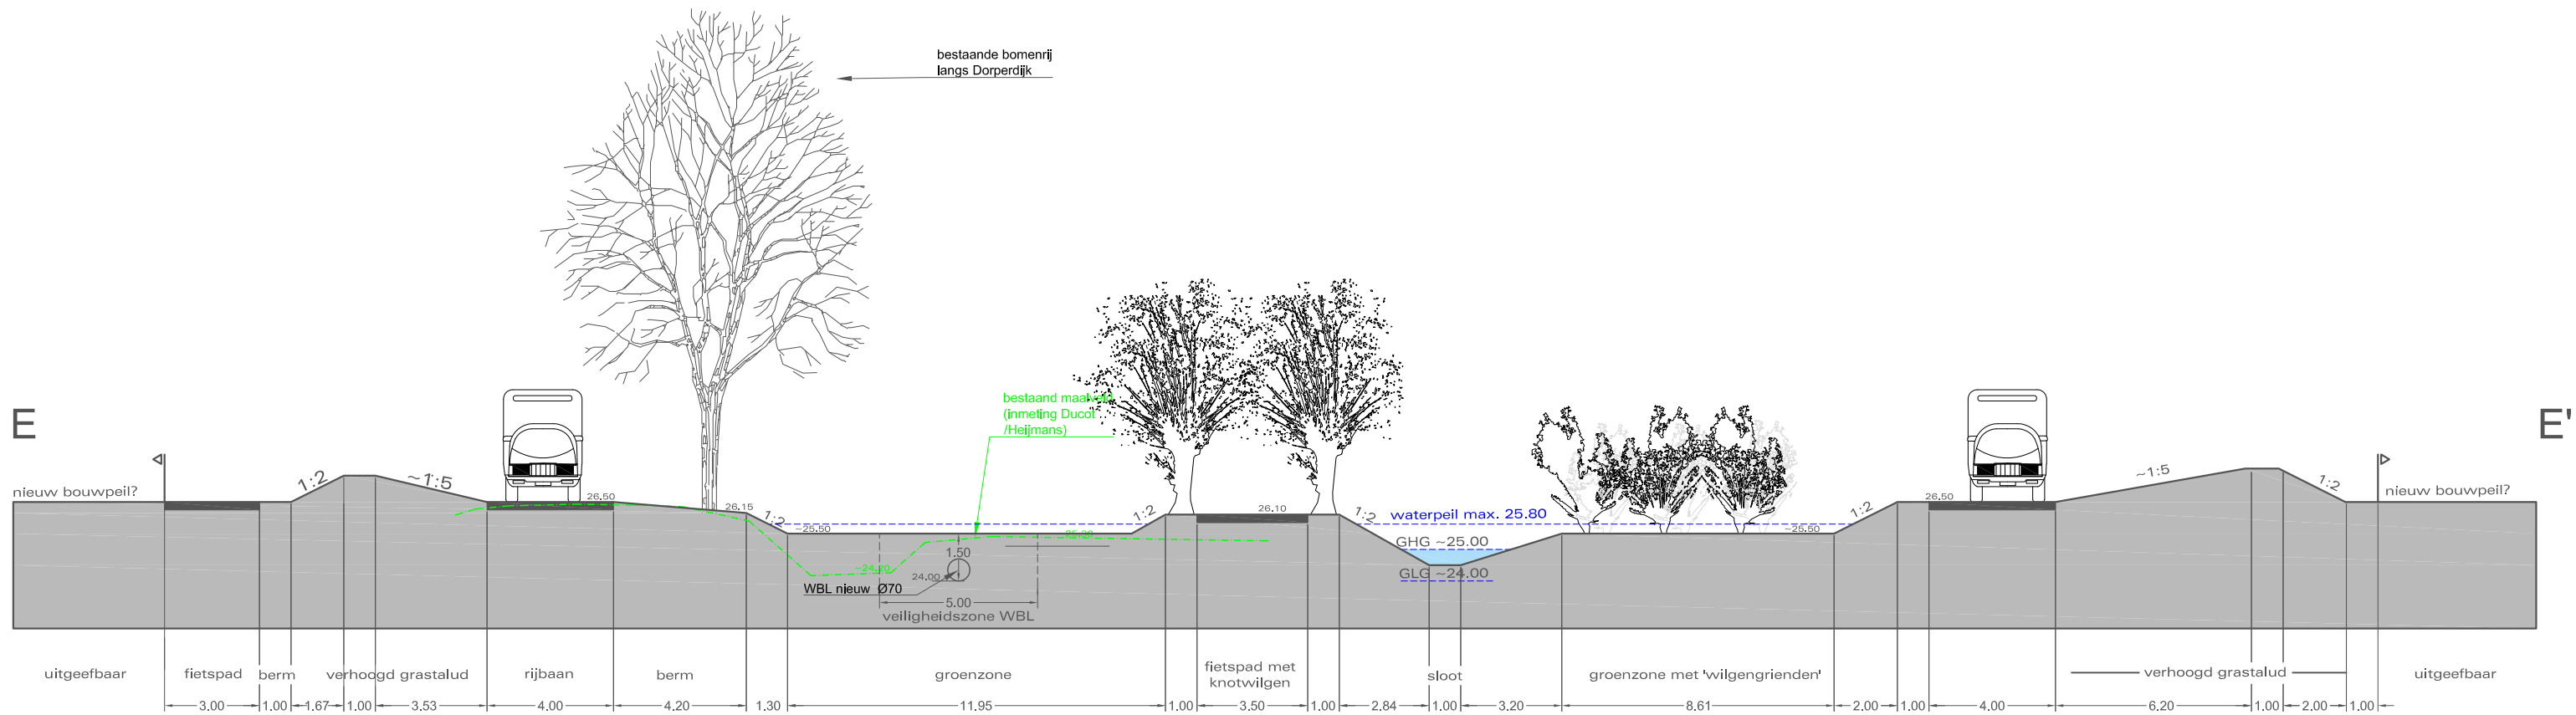

project	Greenport Venlo Klaver 5		
project no	16639		
onderdeel	Klaverhart noord - profielen D+E tbv WBL		
datum	13.06.2017		
wijziging	-		

schaal	1:200	formaat	A3
tekening no 16639-SO 2.0 Kl.5	tekenaar		AWI