

LEGGERBESLUIT

WB21 knelpunt Meteriksveld - Schoot
Zaaknummer: 2017-Z4312
Datum besluit: 11 juli 2017



Inhoud

1. Aanleiding.....	3
2. Overwegingen	3
3. Inhoudelijke wijzigingen.....	4
4. Besluit.....	4
5. Ondertekening	5
6. Procedure	6
7. Mededelingen	6

Bijlage: L29-053AC

BESLUIT TOT AANPASSING VAN DE LEGGER

Zaaknummer: 2017-Z4312

1. Aanleiding

Het dagelijks bestuur van het Waterschap Limburg heeft op 18 april 2017 het projectplan voor het WB21 knelpunt Meteriks Veld – Schoot, in ontwerp vastgesteld. Dit projectplan heeft consequenties voor de legger van het waterschap. Voor een juiste bescherming van het watersysteem is het wenselijk de legger aan te passen als gevolg van deze herinrichting.

2. Overwegingen

Conform artikel 5.1, lid 1 van de Waterwet draagt de Waterbeheerder zorg voor de vaststelling van een legger, waarin is omschreven waaraan waterstaatswerken naar ligging, vorm, afmeting en constructie moeten voldoen.

Conform artikel 78, lid 2 van de Waterschapswet stelt het algemeen bestuur een legger vast waarin de onderhoudsplichtigen of onderhoudsverplichtingen van de waterstaatswerken worden aangewezen.

In artikel 5.7.1 van de Omgevingsverordening Limburg 2014 zijn aanvullende eisen gesteld aan de legger zoals bedoeld in artikel 5.1 van de Waterwet en wordt voor een aantal gevallen bepaald dat de verplichtingen als bedoeld in artikel 5.1 van de Waterwet niet gelden.

Krachtens het besluit van het Algemeen Bestuur van het waterschap Limburg van 2 januari 2017, en het besluit van het Dagelijks Bestuur van het waterschap Limburg van 3 januari 2017, blijven de keur en de leggers watergangen en waterkeringen en de daarbij behorende beleidsregels en uitgangspunten van het voormalige Waterschap Peel en Maasvallei haar rechtskracht behouden voor het gebied van het voormalige Waterschap Peel en Maasvallei.

In het “Uniemodel legger oppervlaktewateren” zijn richtlijnen aangegeven hoe de minimale wettelijke eisen voor oppervlaktewaterlichamen concreet vertaald moeten worden naar de leggers. Dit tezamen met de hieronder genoemde beleidsdocumenten en technische uitgangspunten vormt het kader voor de legger oppervlaktewaterlichamen.

Beleidsdocumenten en technische uitgangspunten:

- “Uitgangspunten nieuwe legger 2005” en
- “Bergingsvoorzieningen 2007” en
- “Het objectenboek waterstaatswerken legger”

Concreet worden in de legger de volgende waterstaatswerken opgenomen:

- beheersgrenzen (reikwijdte Keur);
- peilregulerende kunstwerken (inclusief overkluizingen > 40 meter);
- oppervlaktewaterlichamen (inclusief ontwerpgegevens) en
- onderhouds- en bedieningsplichtigen en
- onderhoudsverplichting (Keur).

In verband met de helderheid naar de burger is het belangrijk de gevolgen van de besluitvorming als een geheel in beeld te brengen. Dus niet alleen de gevolgen van het projectplan 'WB21 knelpunt Meteriksveld-Schoot' maar ook de gevolgen die de publiekrechtelijke bescherming van het watersysteem met zich mee brengt.

Op grond van artikel 8:5 van de Algemene wet bestuursrecht (Awb) en de bijbehorende Bevoegdheidsregeling bestuursrechtspraak welke is opgenomen in bijlage 2 van de Awb is het niet mogelijk beroep in te stellen tegen een besluit tot wijziging van de legger dat vooraf is gegaan door een waterstaatkundig besluit zoals een projectplan.

Het besluit tot wijziging van de legger dient procedureel gezien parallel te lopen aan de procedure tot vaststelling van het projectplan. Het moment dat de legger aangepast zal worden, is nadat de herinrichting fysiek heeft plaatsgevonden. Tot dat moment wordt de bestaande situatie op de legger weergegeven.

3. Inhoudelijke wijzigingen

Voor de herinrichting van de Schoot te locatie is een projectplan opgesteld. In dit projectplan zijn de achtergronden en consequenties van het initiatief beschreven. Voor de legger zijn de volgende maatregelen relevant:

- Verbreden profiel primaire watergang Schoot; en
- Aanleg knijpconstructie / duiker;

In de bij dit besluit behorende tekeningen is de bestaande situatie conform de legger en de situatie na uitvoering van het projectplan weergegeven (bijlage 1, tekening L29-053AC). Na uitvoering van het projectplan zal de legger worden gewijzigd. De Keur van het voormalig Waterschap Peel en Maasvallei wordt dan van toepassing op de nieuwe situatie. Tot die tijd blijft de Keur van toepassing op de bestaande situatie.

In de huidige situatie is het waterschap onderhoudsplichtige van de Schoot. Ook in de nieuwe situatie blijft het waterschap onderhoudsplichtige.

6. Procedure

Het ontwerpbesluit tot aanpassing van de legger wordt overeenkomstig het bepaalde in afdeling 3.4 van de Algemene wet bestuursrecht (Awb) voorbereid.

Het ontwerpbesluit wordt gelijktijdig met het projectplan gedurende zes weken ter inzage gelegd ten kantore van het waterschap. Naar aanleiding van deze ter inzagelegging kunnen door belanghebbenden gedurende de periode van ter inzage legging schriftelijke of mondelinge zienswijzen naar voren worden gebracht.

Het ontwerpbesluit heeft van 24 mei tot en met 4 juli 2017 ter inzage gelegen. Er zijn geen zienswijzen ontvangen.

4. Besluit

Gelet op de bepalingen van de Waterwet, het Waterbesluit, de Waterregeling, het besluit van het Algemeen Bestuur van waterschap Limburg van 2 januari 2017, het besluit van het Dagelijks Bestuur van het waterschap Limburg van 3 januari 2017, de keur van voormalig Waterschap Peel en Maasvallei, de Waterschapswet, de Algemene wet bestuursrecht en de hierboven vermelde overwegingen besluit het dagelijks bestuur de legger overeenkomstig de bij dit besluit behorende tekening(en) (bijlage 1) aan te passen.


Nadat de tracéwijziging conform bijbehorende projectplan 'WB21 knelpunt Meteriksveld-Schoot' is uitgevoerd en de functie van het oude tracé is overgenomen door het nieuwe tracé, de legger van oppervlaktewateren dienovereenkomstig te wijzigen conform bijgevoegde en gewaarmerkte tekening met nummer L29-053AC.

De aanpassing van de legger vindt plaats nadat het gedeeltelijk verbreden en aanleg van de knijpconstructie in de primaire watergang Schoot fysiek heeft plaatsgevonden, tot die tijd blijft de huidige situatie op de legger gehandhaafd.


Onderhoudsplichtige van de primaire watergang Schoot en de aan te leggen knijpconstructie/duiker is het Waterschap Limburg.

5. Ondertekening

Het dagelijks bestuur van Waterschap Limburg,

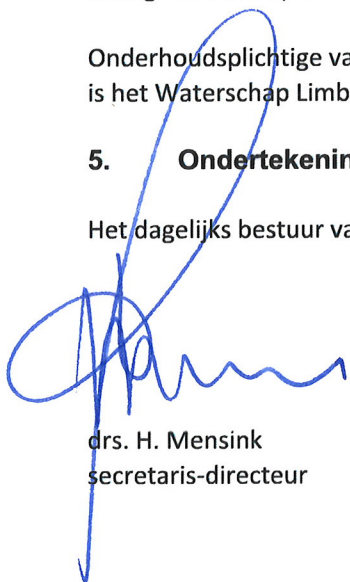

drs. H. Mensink
secretaris-directeur

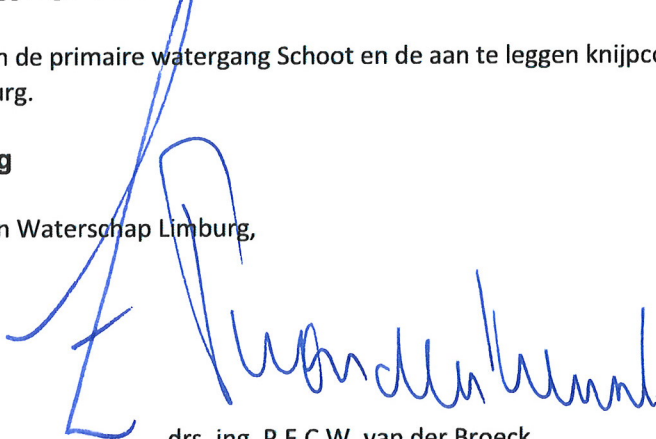

drs. ing. P.F.C.W. van der Broeck
dijkgraaf

Bijlage 1 Tekening(en)

Behorende bij het besluit met nummer L29-053AC.





Bestaande legger.

Legenda




-  watergang, vastgesteld
-  primair water, vastgesteld
-  profiel van vrije ruimte, vastgesteld
-  te wijzigen leggerobject

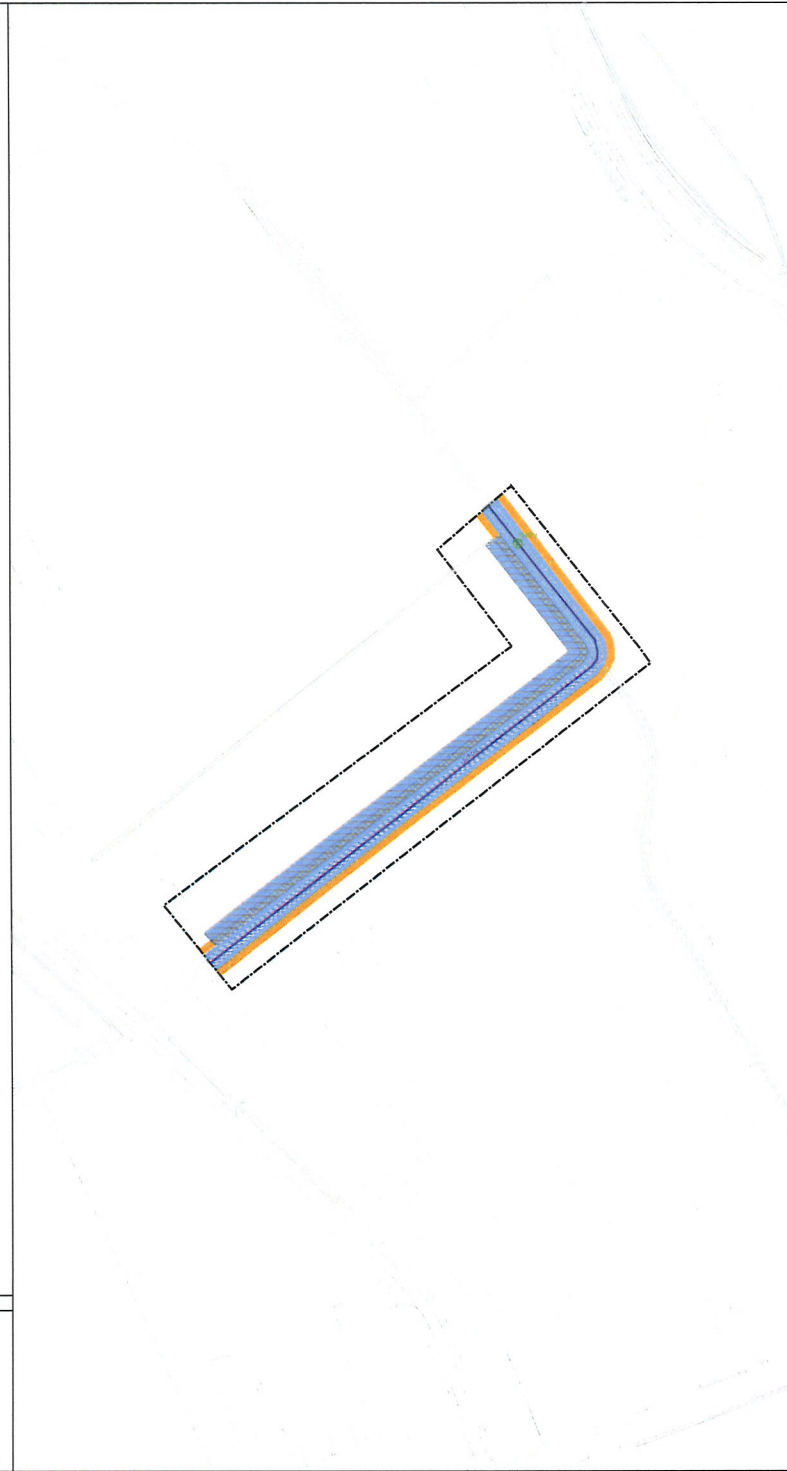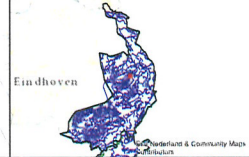Overzichtkaartje (schaal 1:1.200.000)



Leggerwijziging.

Legenda

-  knipconstructie, nieuw
-  watergang, vastgesteld
-  primair water, vastgesteld
-  primair water, nieuw
-  profiel van vrije ruimte, vastgesteld
-  profiel van vrije ruimte, verwijderd
-  gebied met leggerwijziging

Ontwerp leggerwijziging. Besluit: 2017-D28499

Omschrijving leggerwijziging:
School

Datum vaststelling:
Gelt.: 20-04-2017 J.S.
Zaaknr.: 2017-24312
Schaal: 1 : 1000
Tek.nr.: L29-053AC
Blad: 01
Formaat: A1

Postbus 185
6100 AD Sittard
Tel. 046-4260700

 Waterschap
Poort en Maasvelde

© Topografische Dienst Kadaster