




principe profiel 1
schaal 1:100

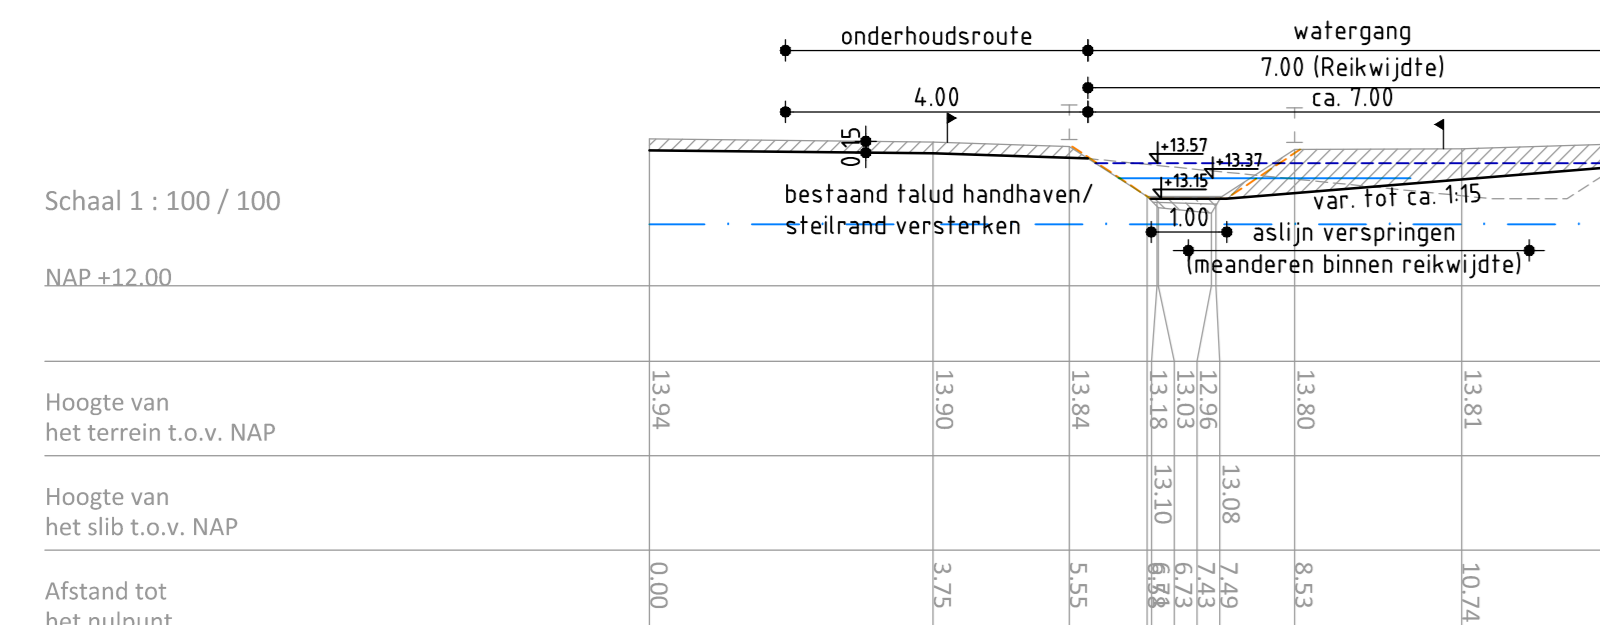


principe profiel 2
schaal 1:100

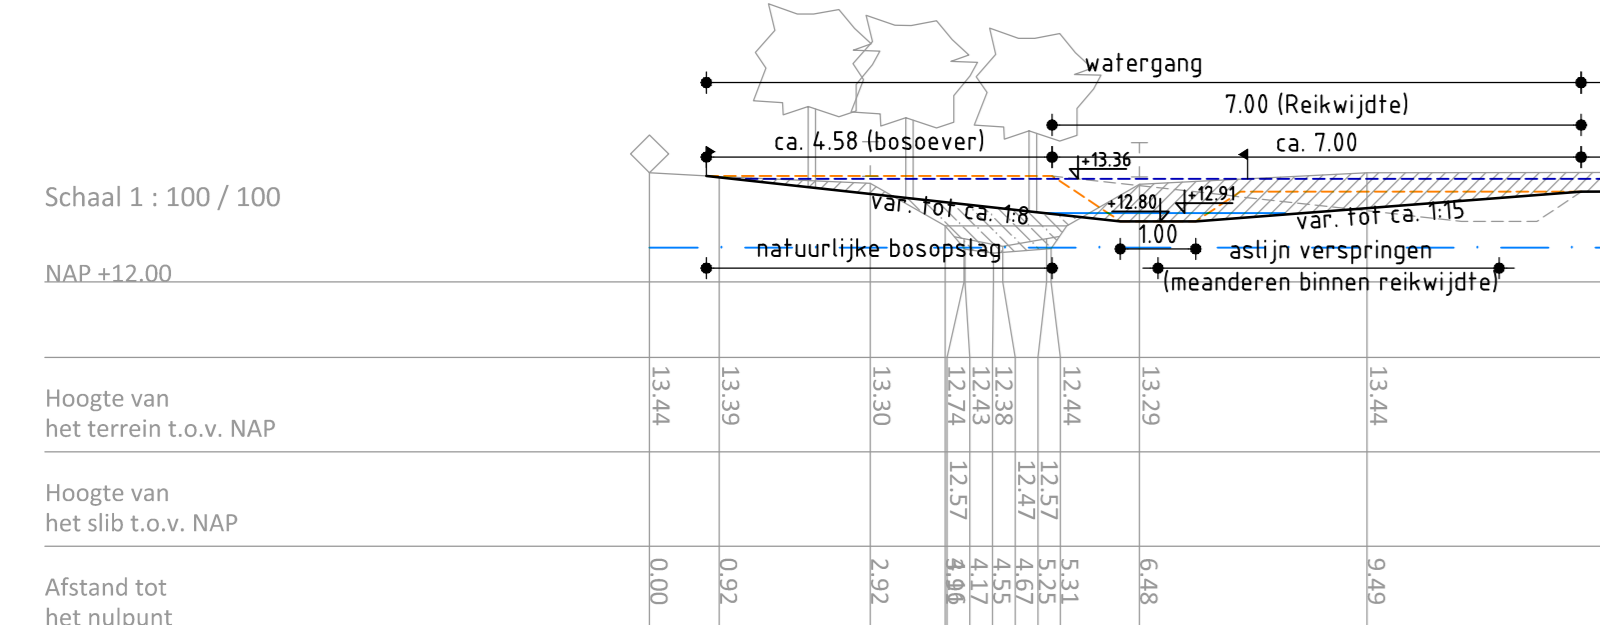


principe profiel 3
schaal 1:100

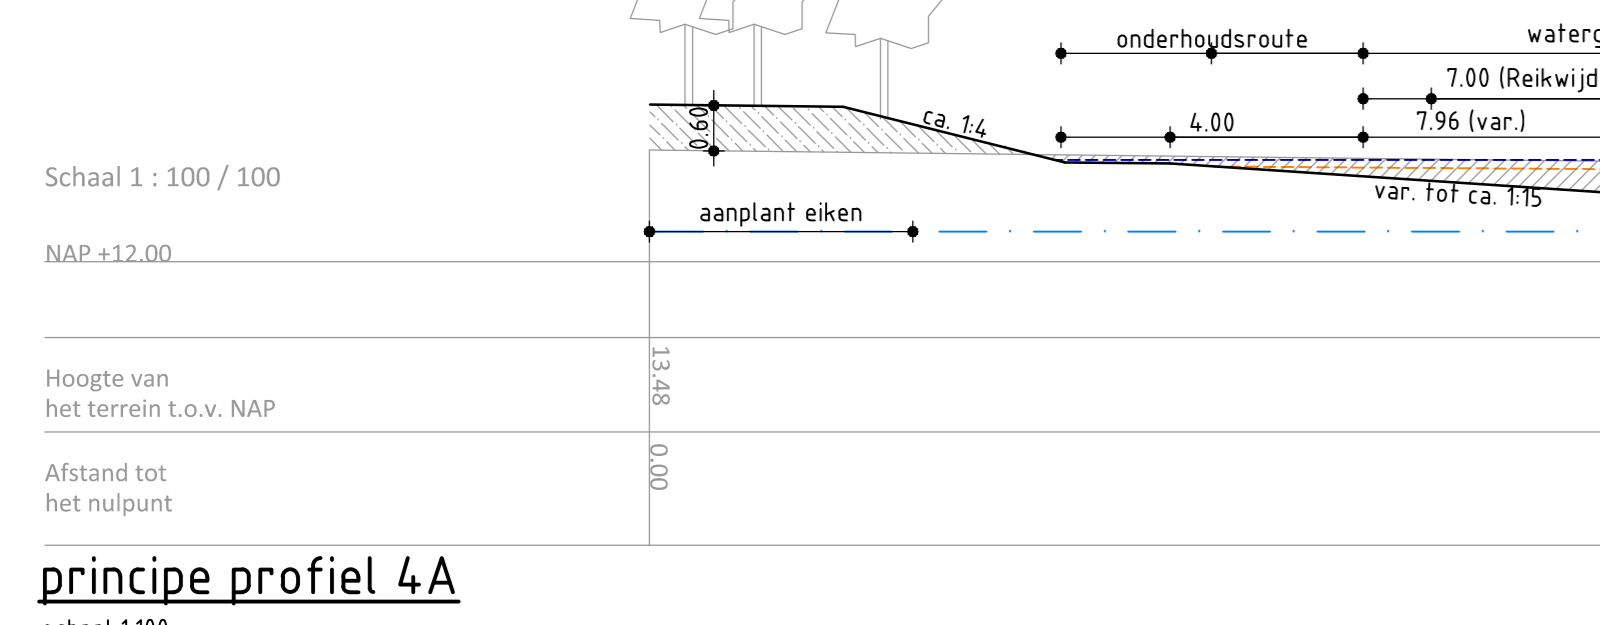


principe profiel 4A
schaal 1:100

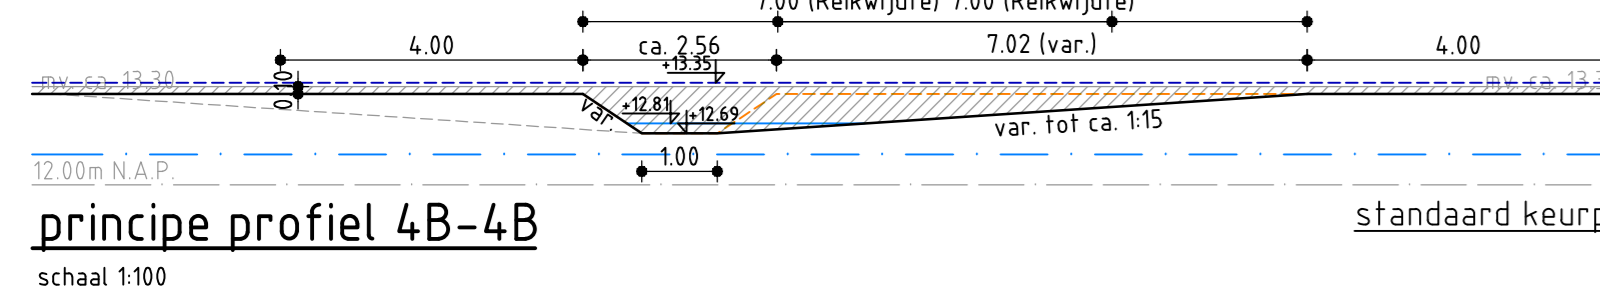


principe profiel 4B-4B
schaal 1:100

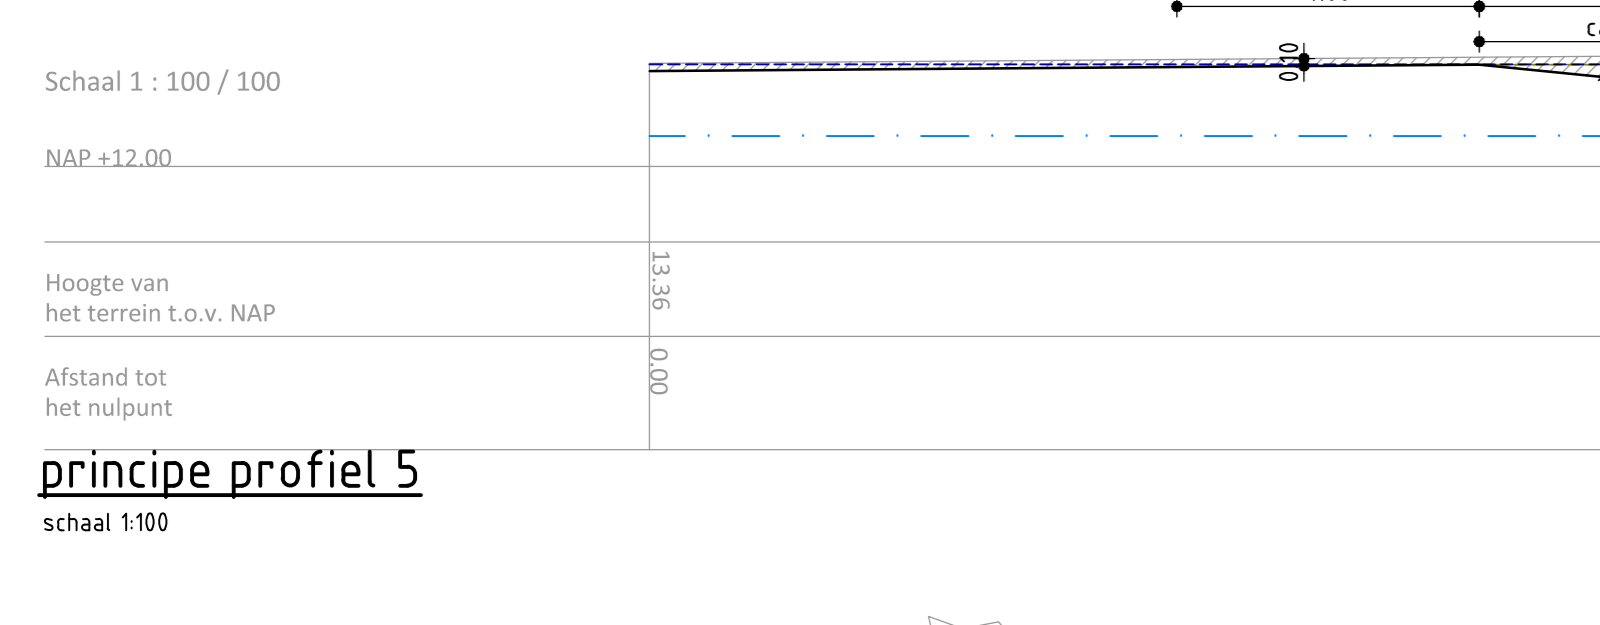


principe profiel 5
schaal 1:100

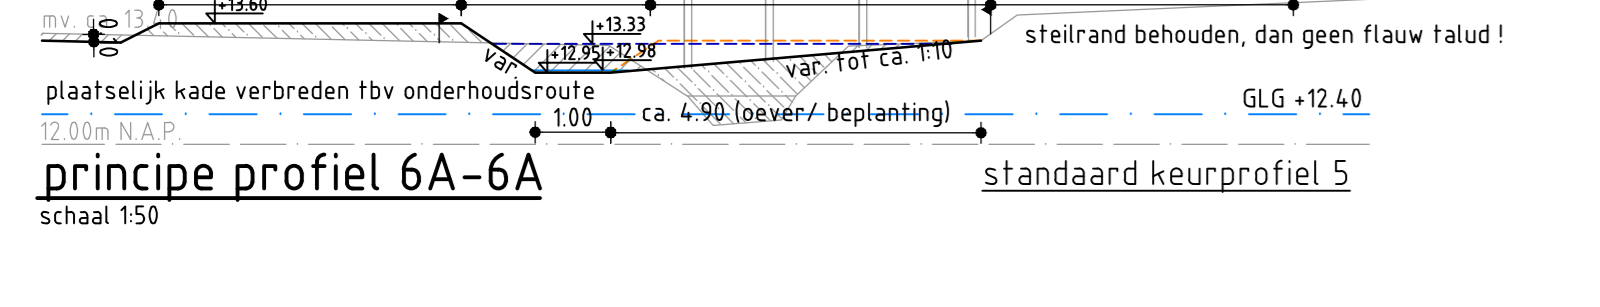


principe profiel 6A-6A
schaal 1:150

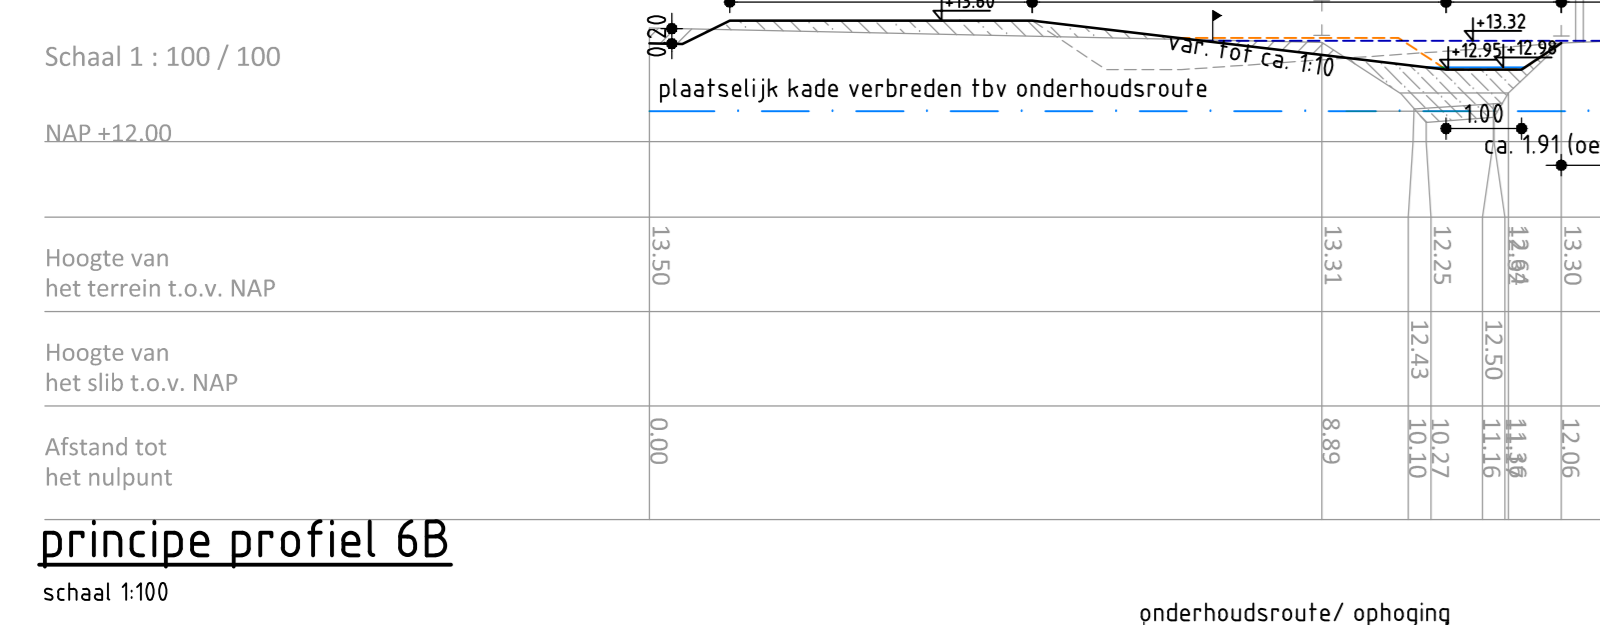


principe profiel 6B
schaal 1:100

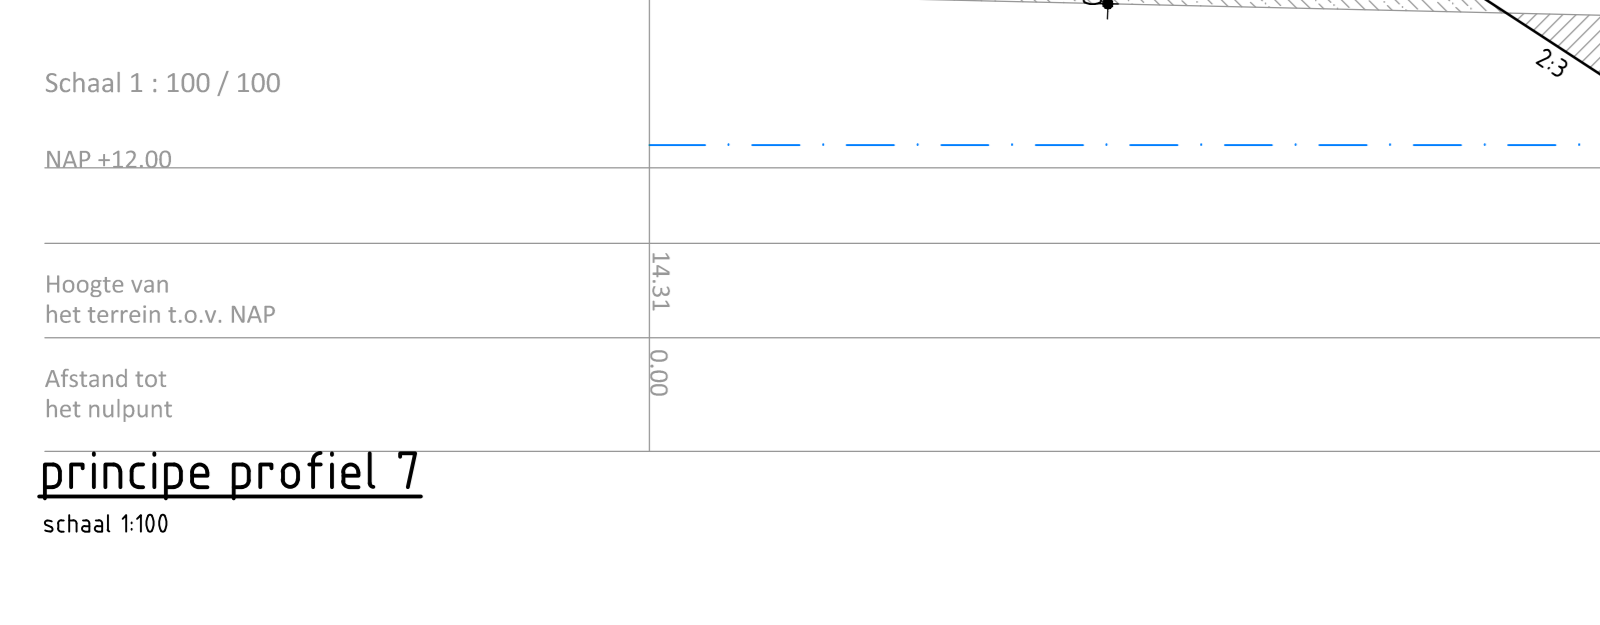


principe profiel 7
schaal 1:100

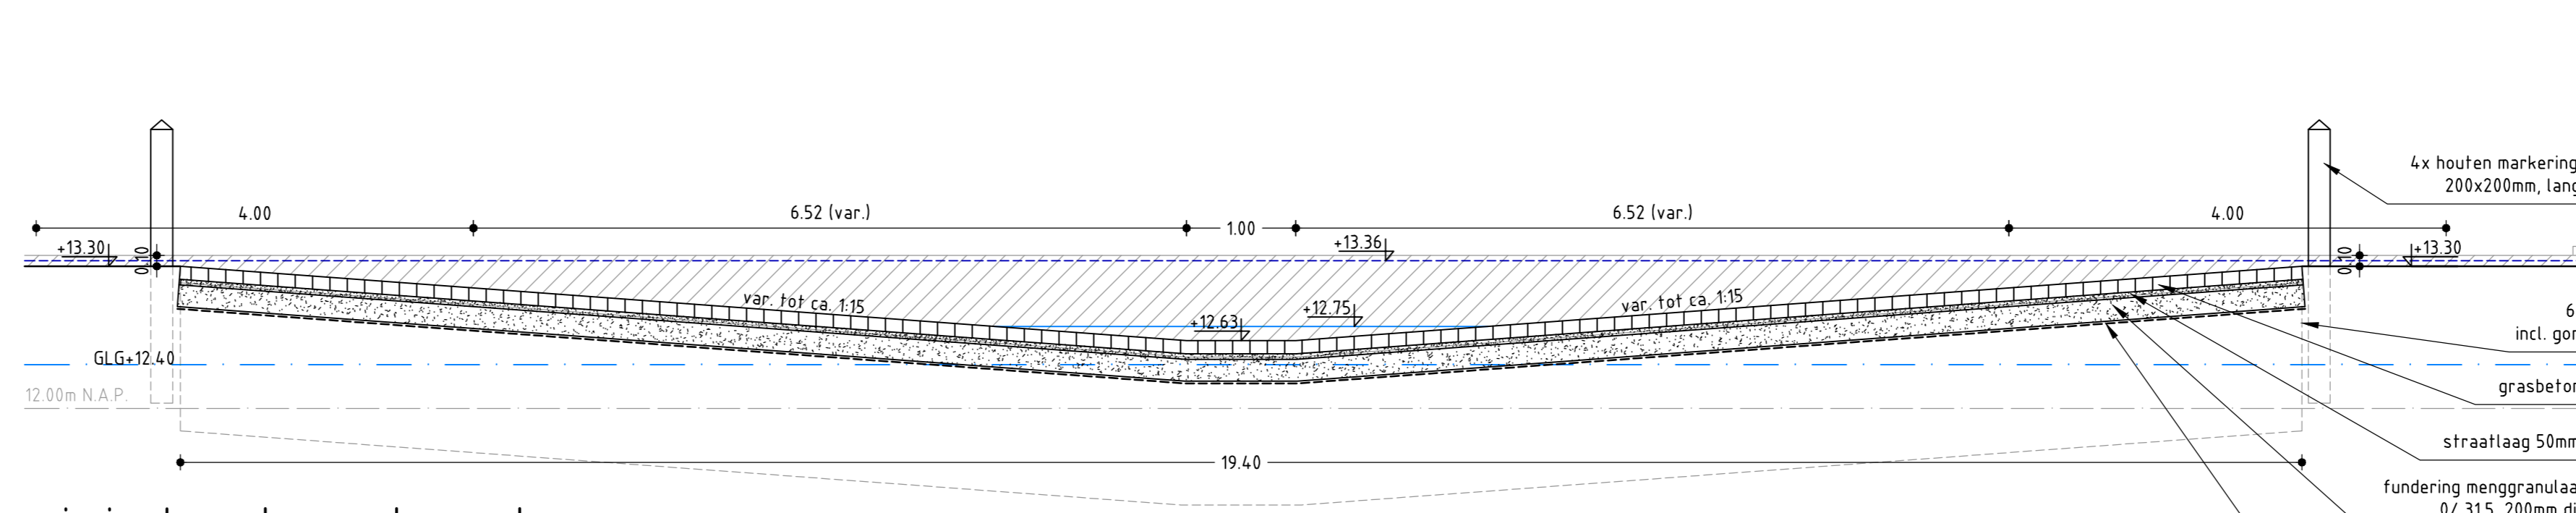


principe langsdoornede voorde
schaal 1:50

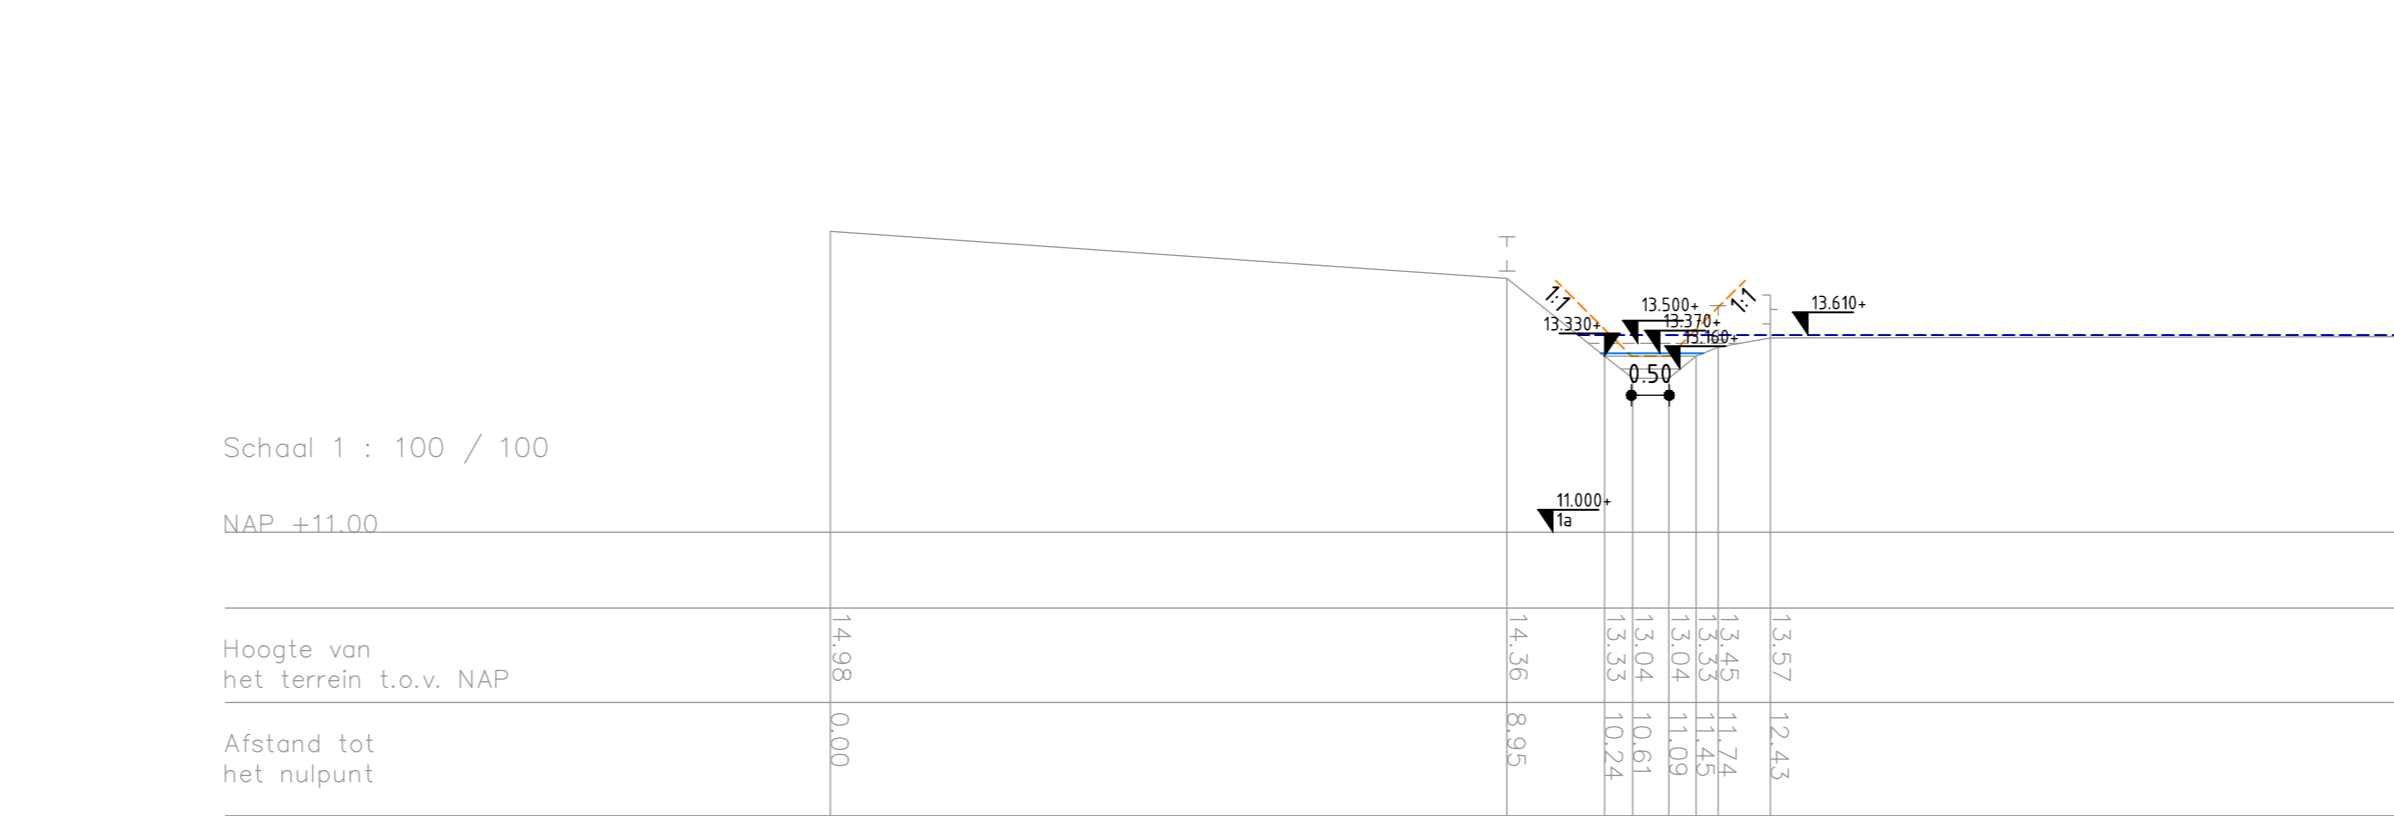


principe profiel 1a
schaal 1:100

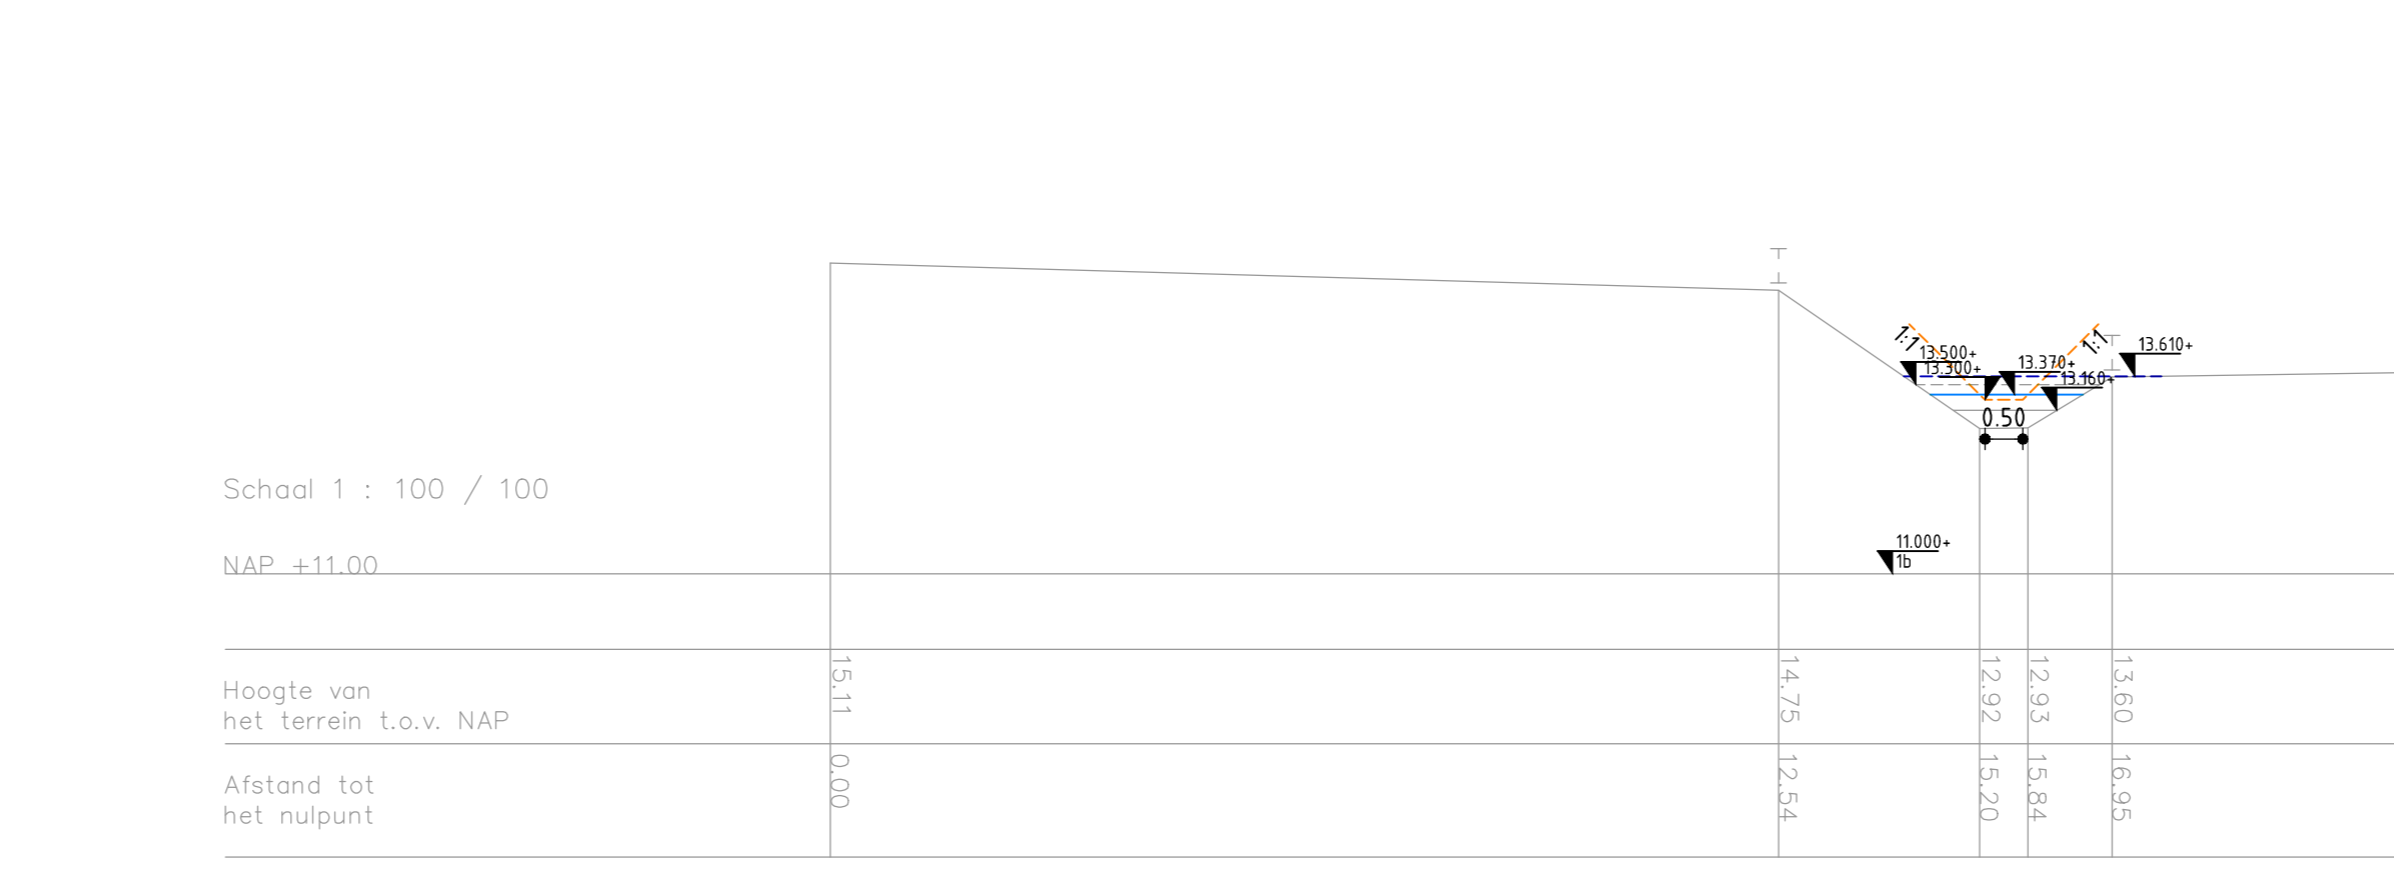


principe profiel 1b
schaal 1:100

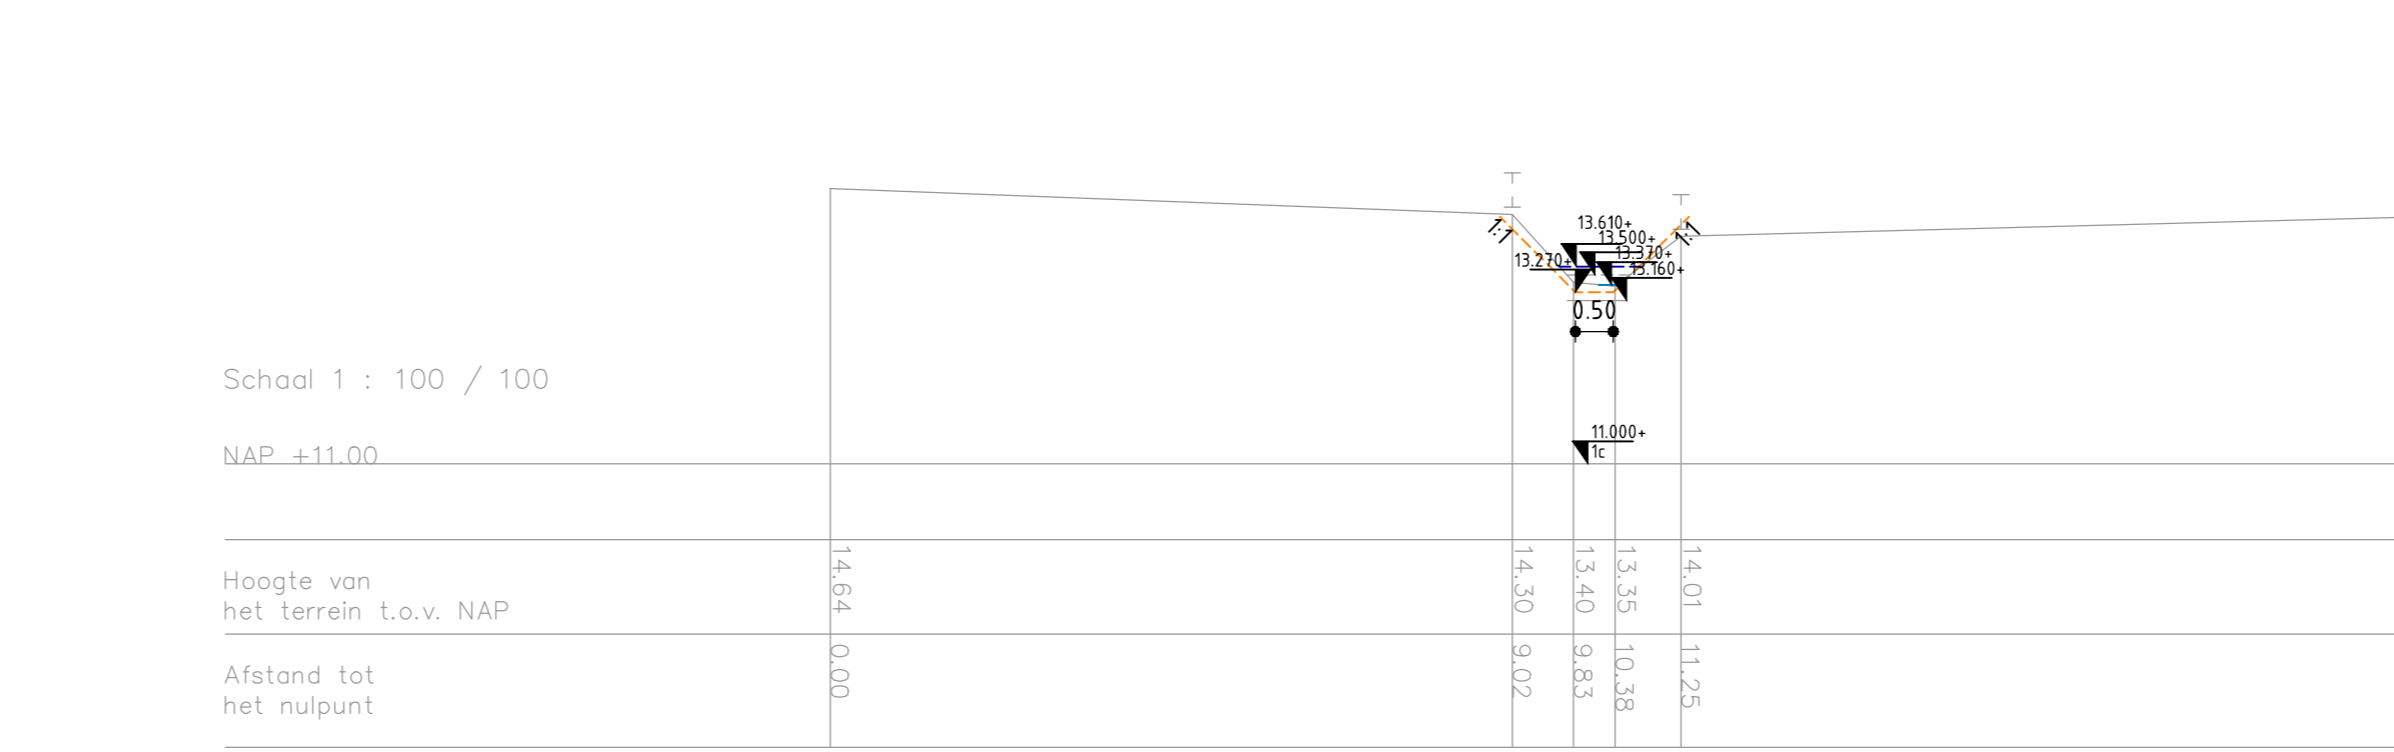


principe profiel 1c
schaal 1:100

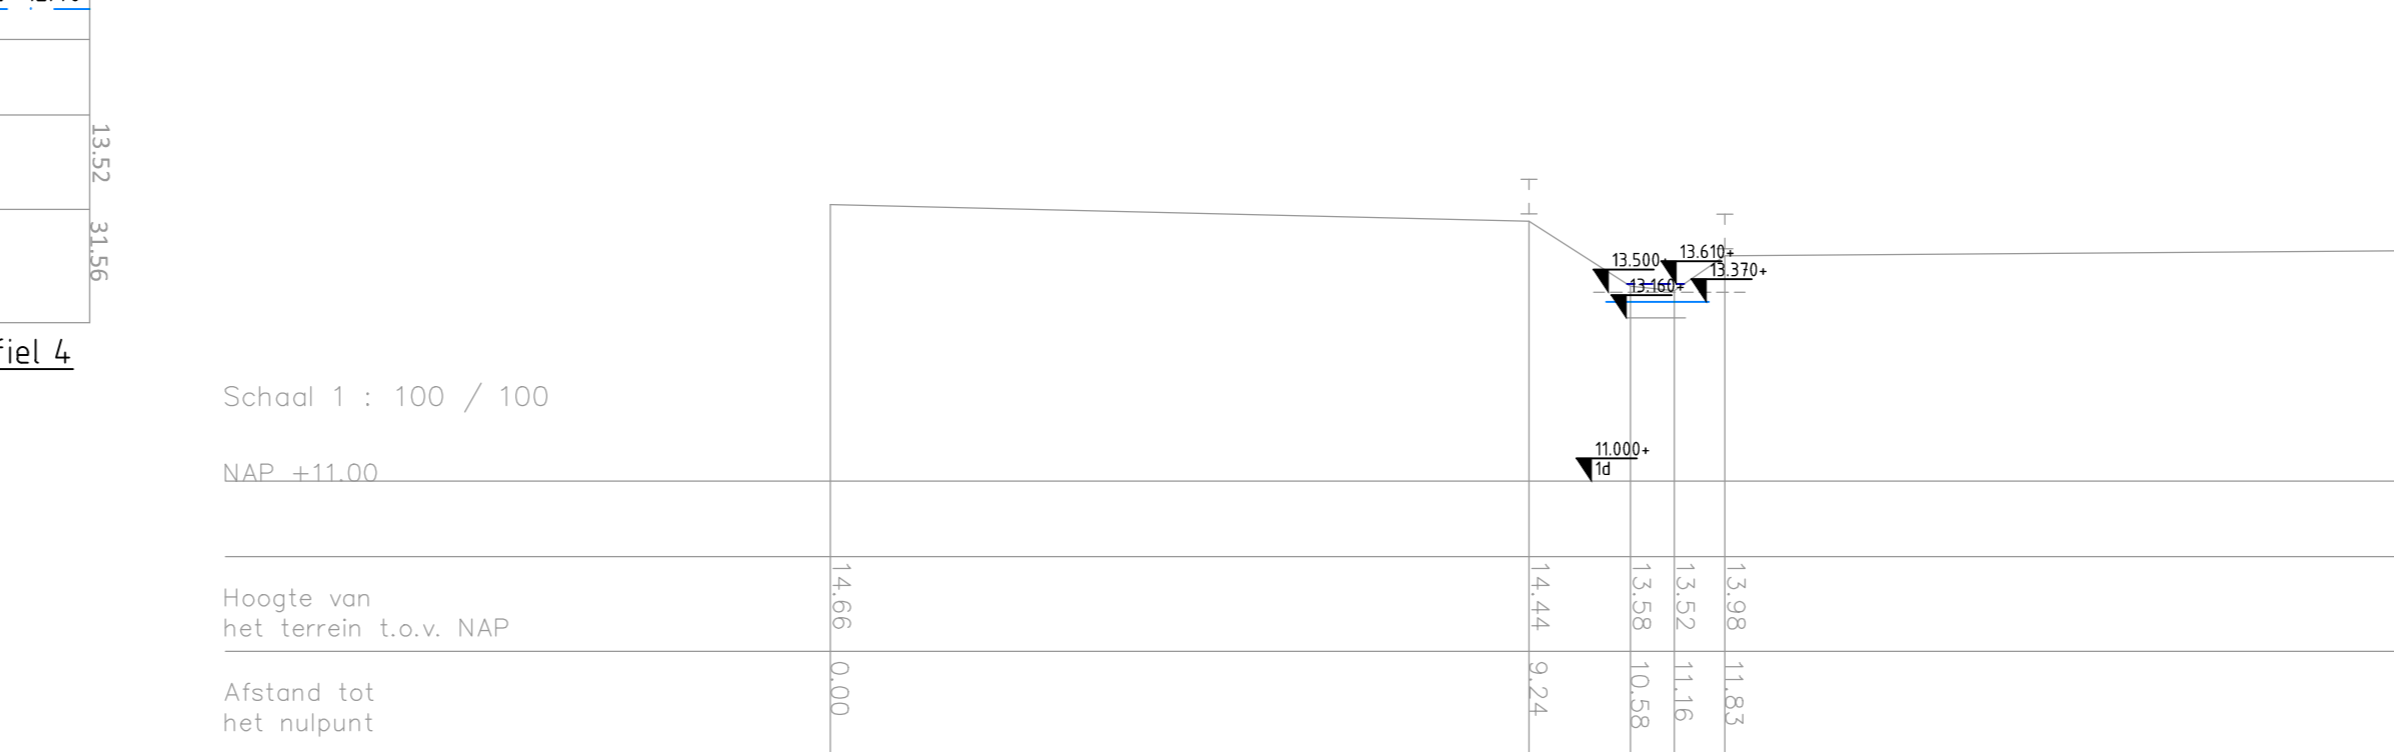


principe profiel 1d
schaal 1:100

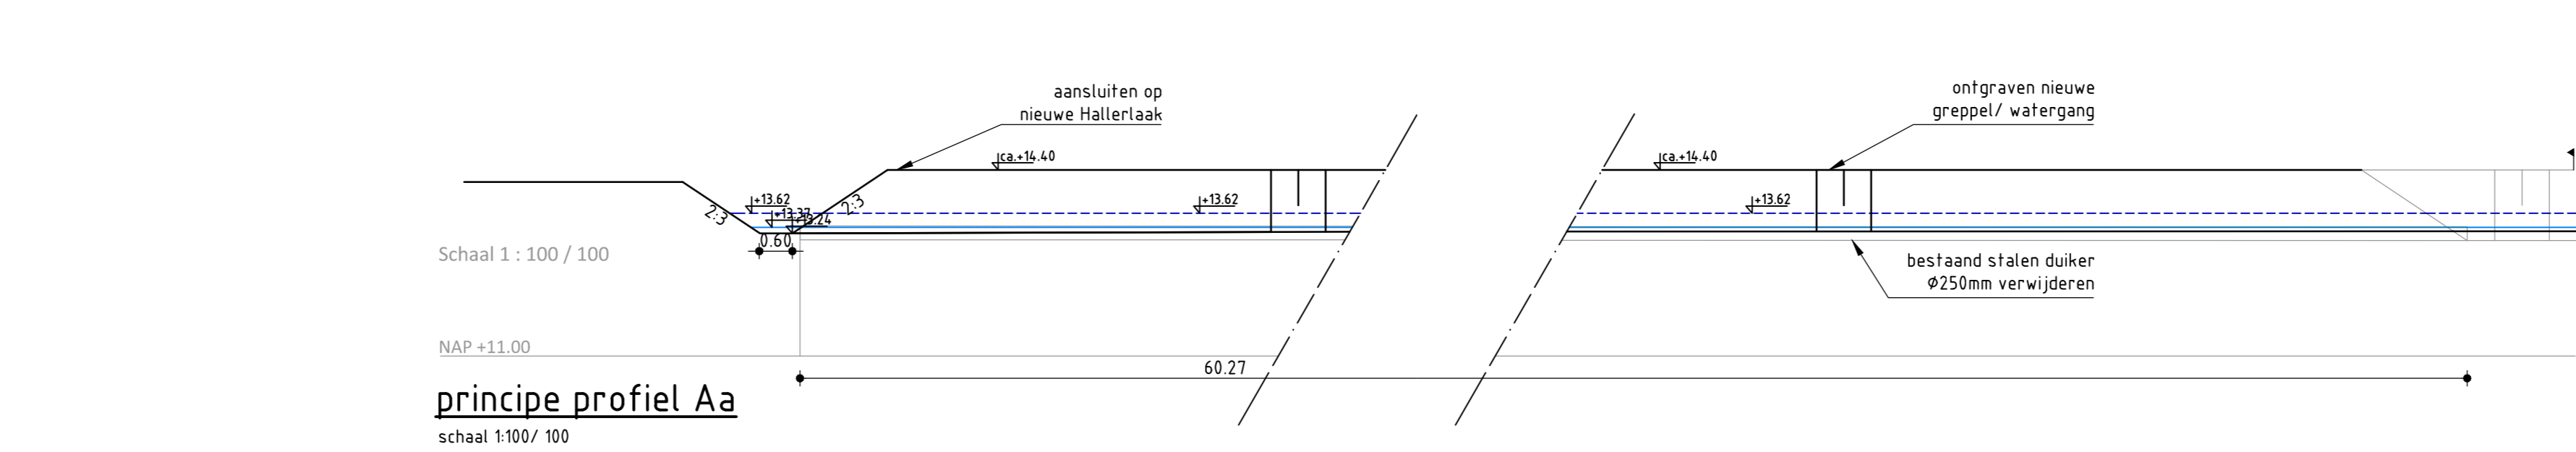


principe profiel Aa
schaal 1:100/150

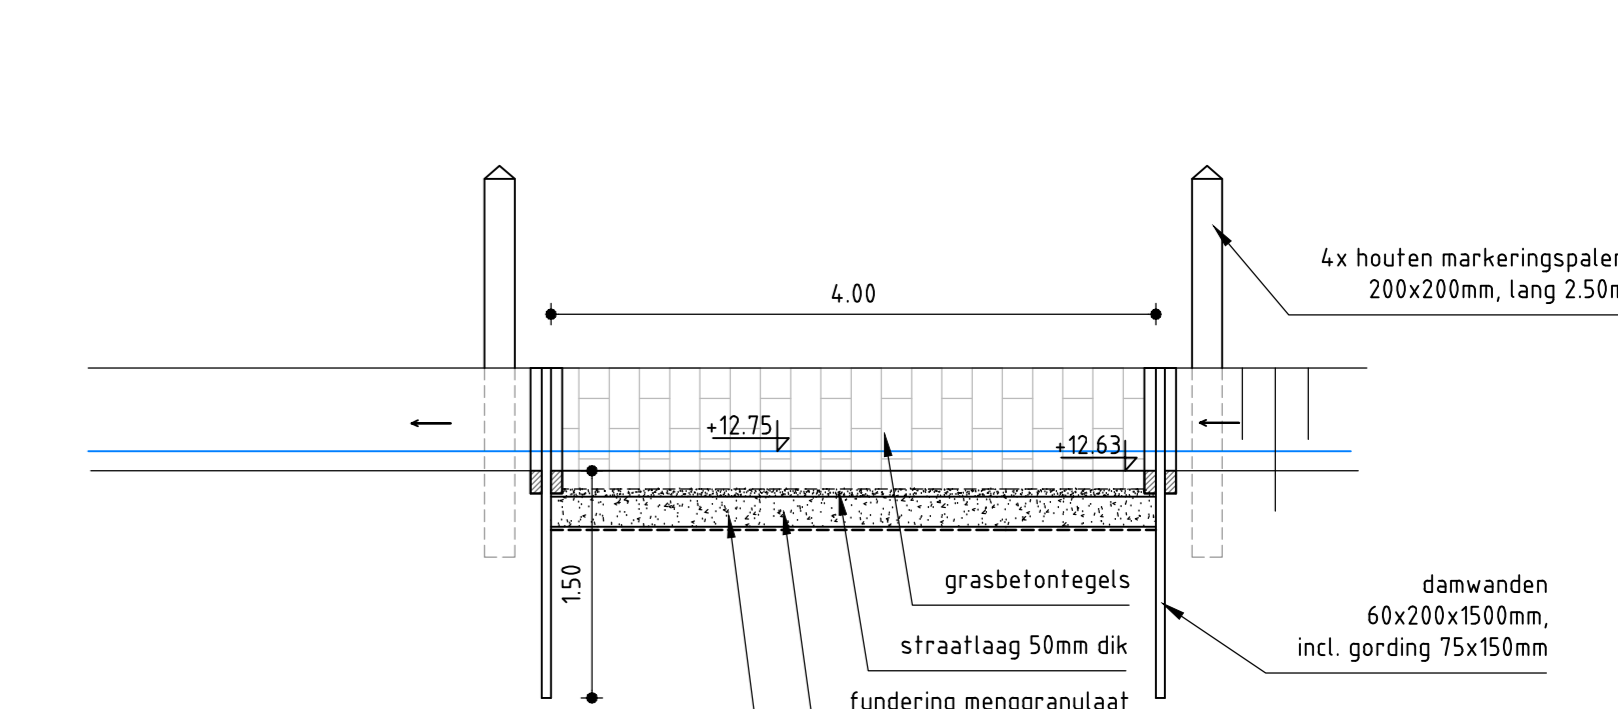


principe dwarsdoornede/aanzicht voorde
schaal 1:100

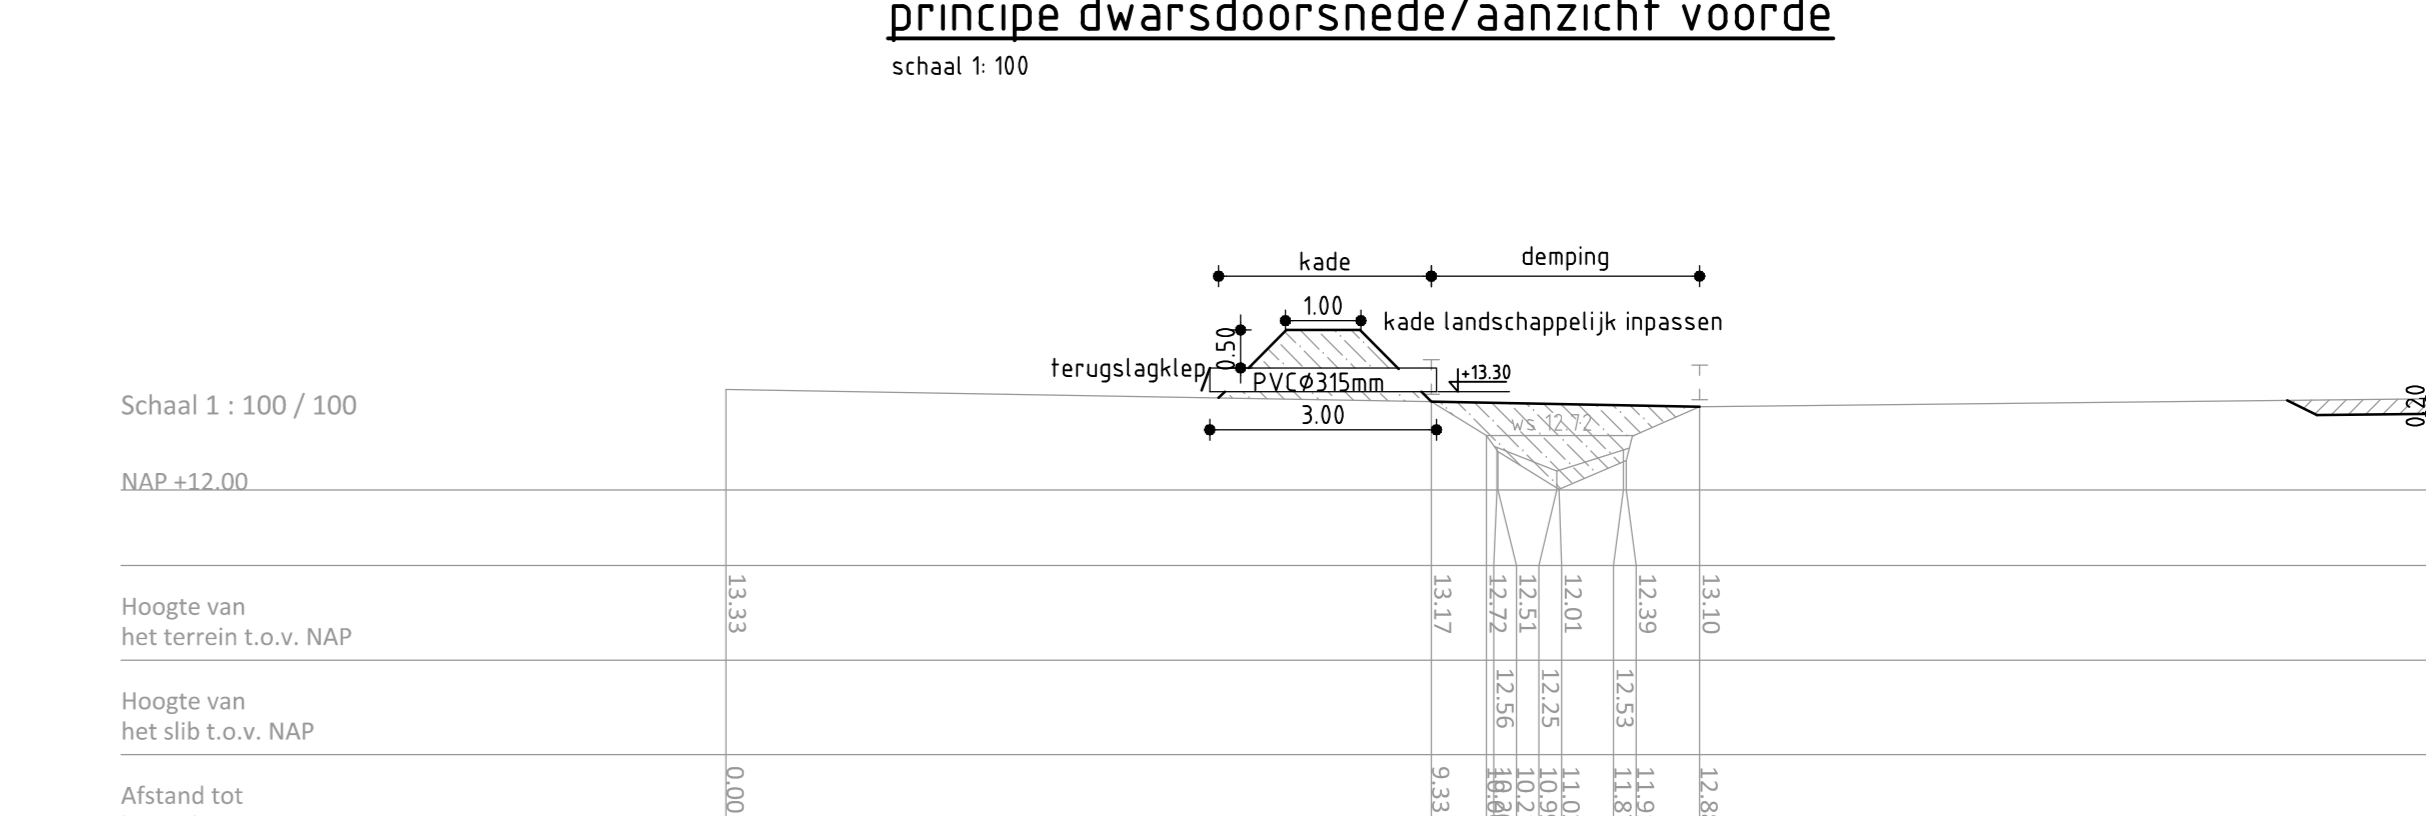


principe profiel Ab
schaal 1:100

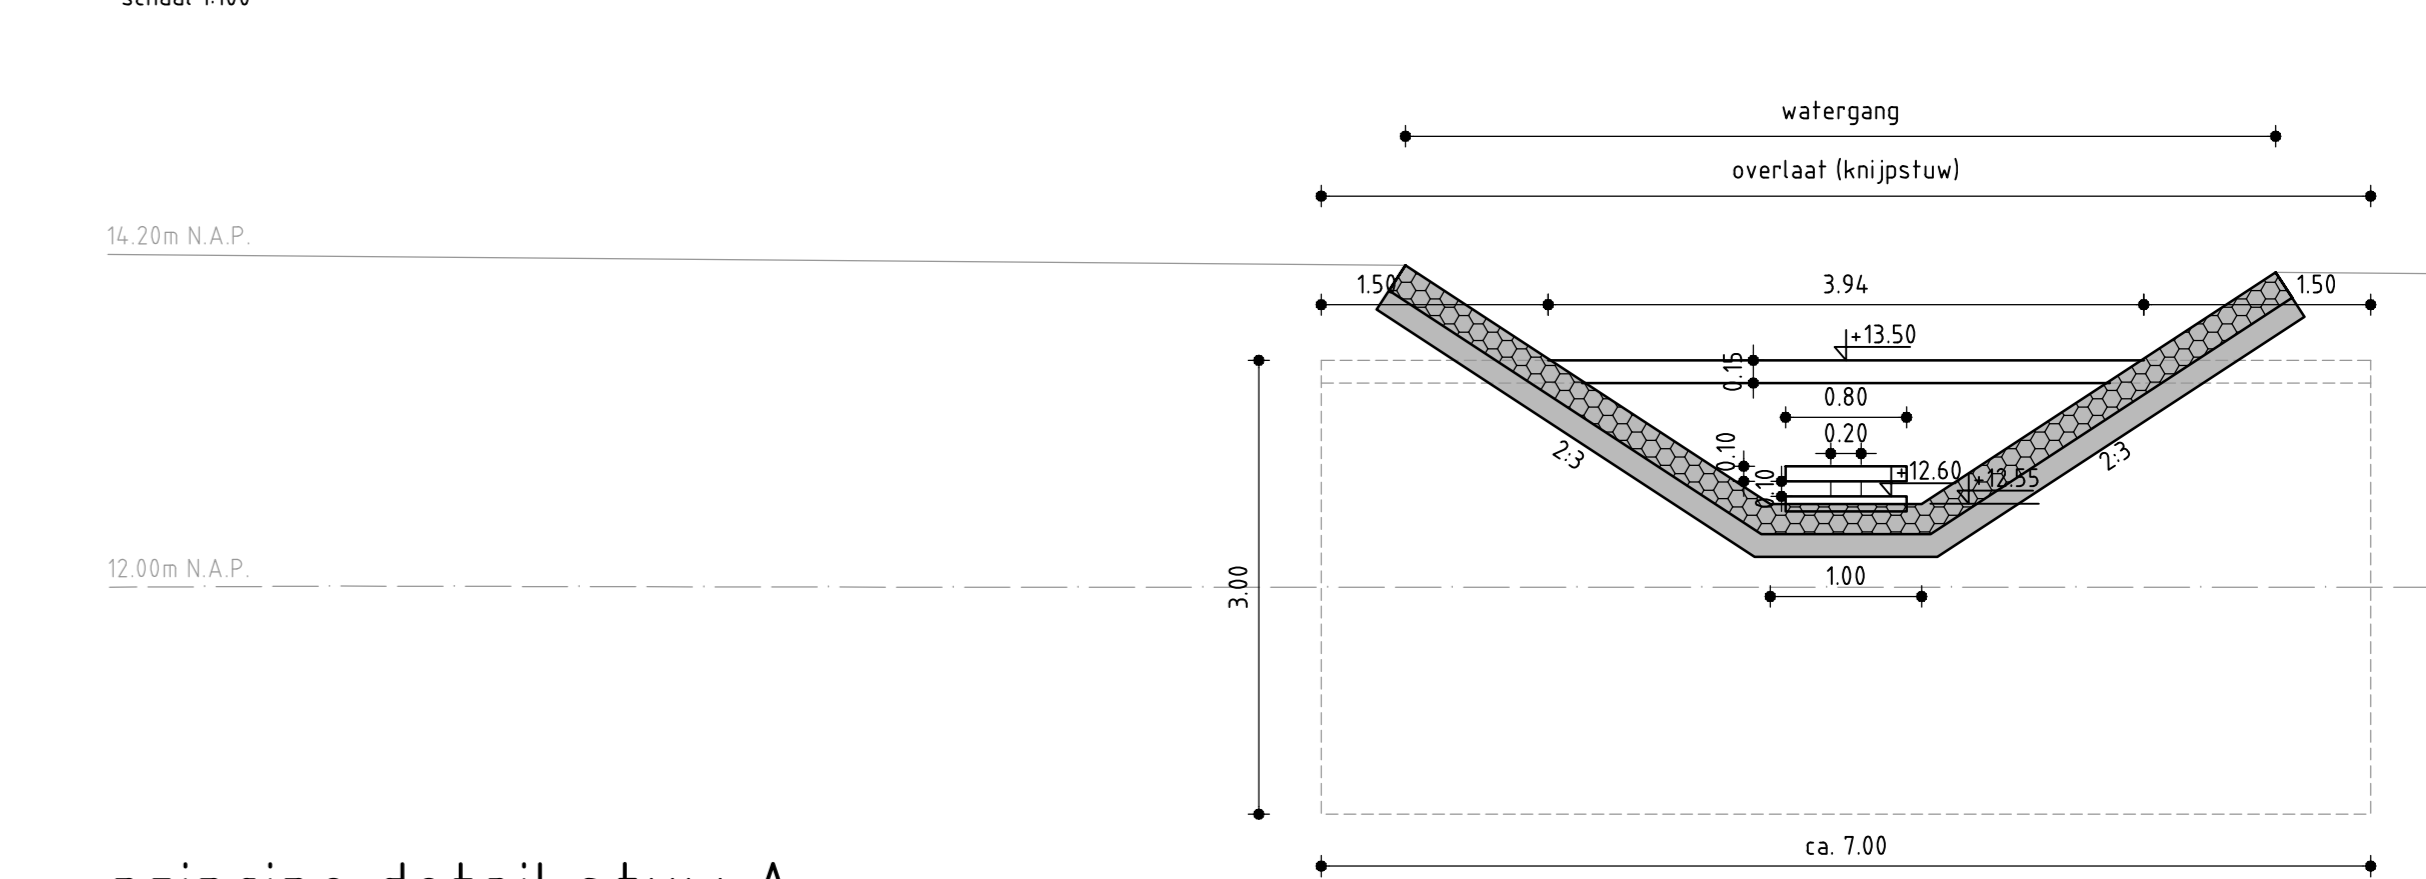

principe detail stuw A
schaal 1:50

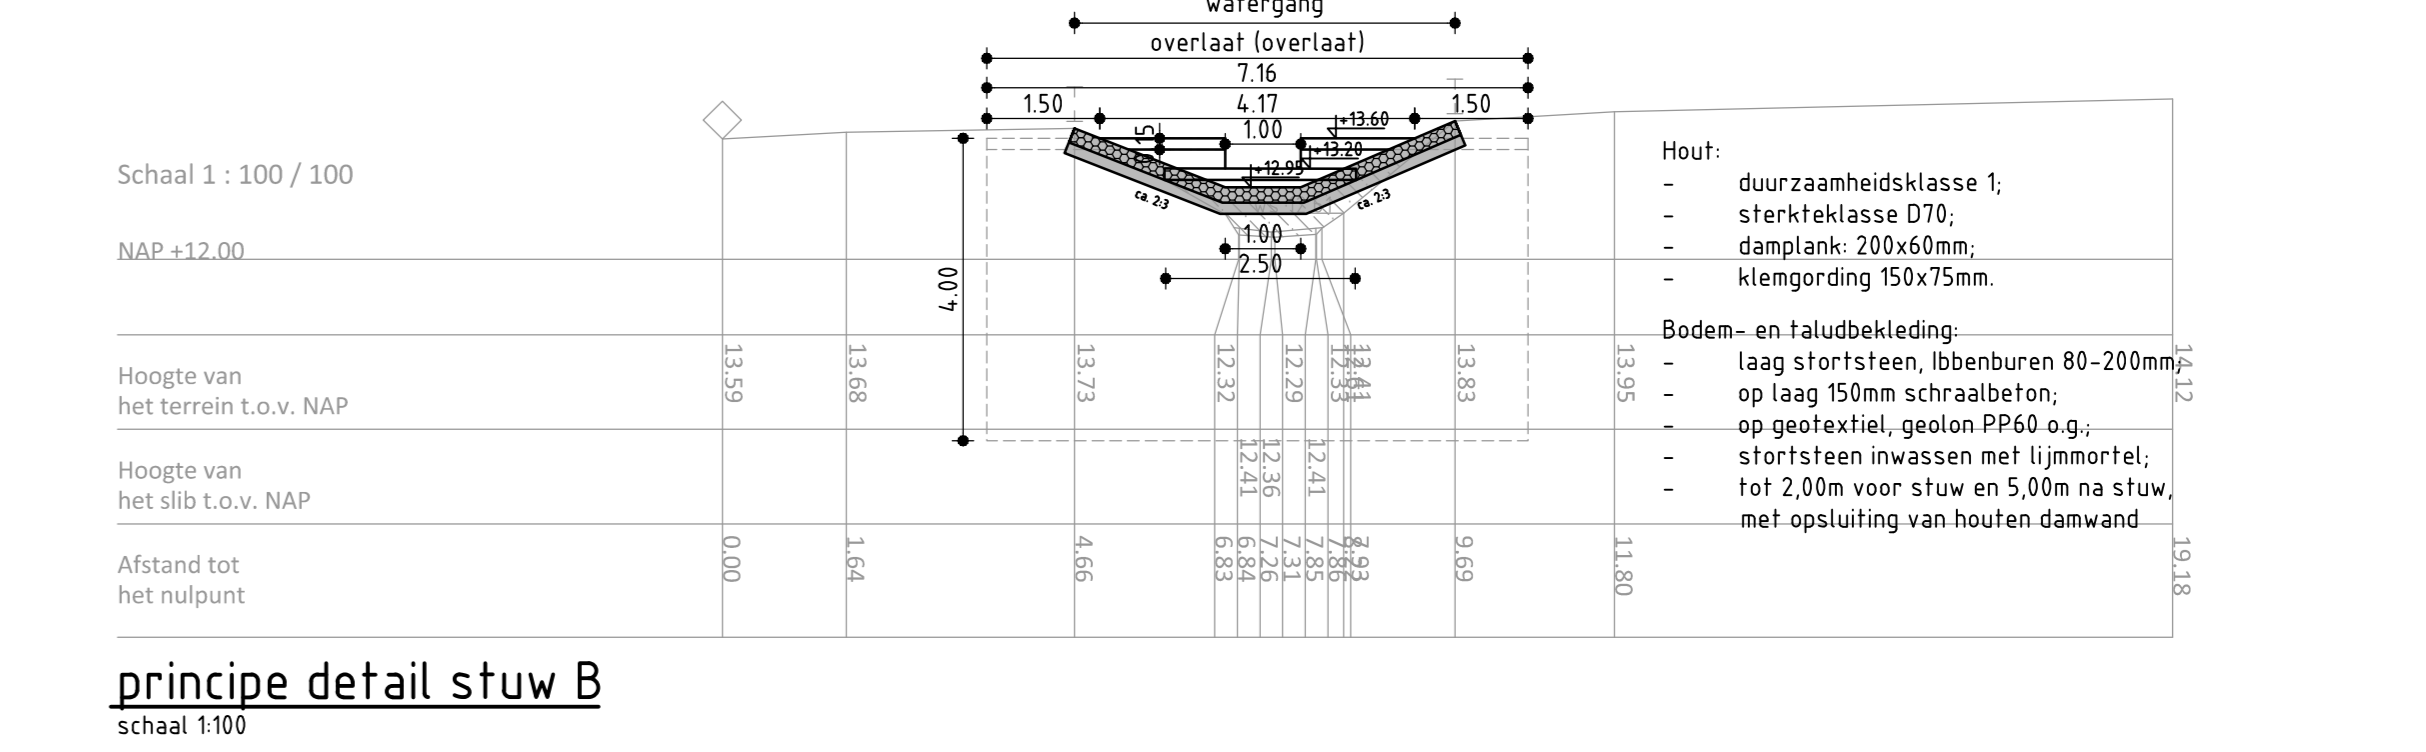


principe detail stuw B
schaal 1:100

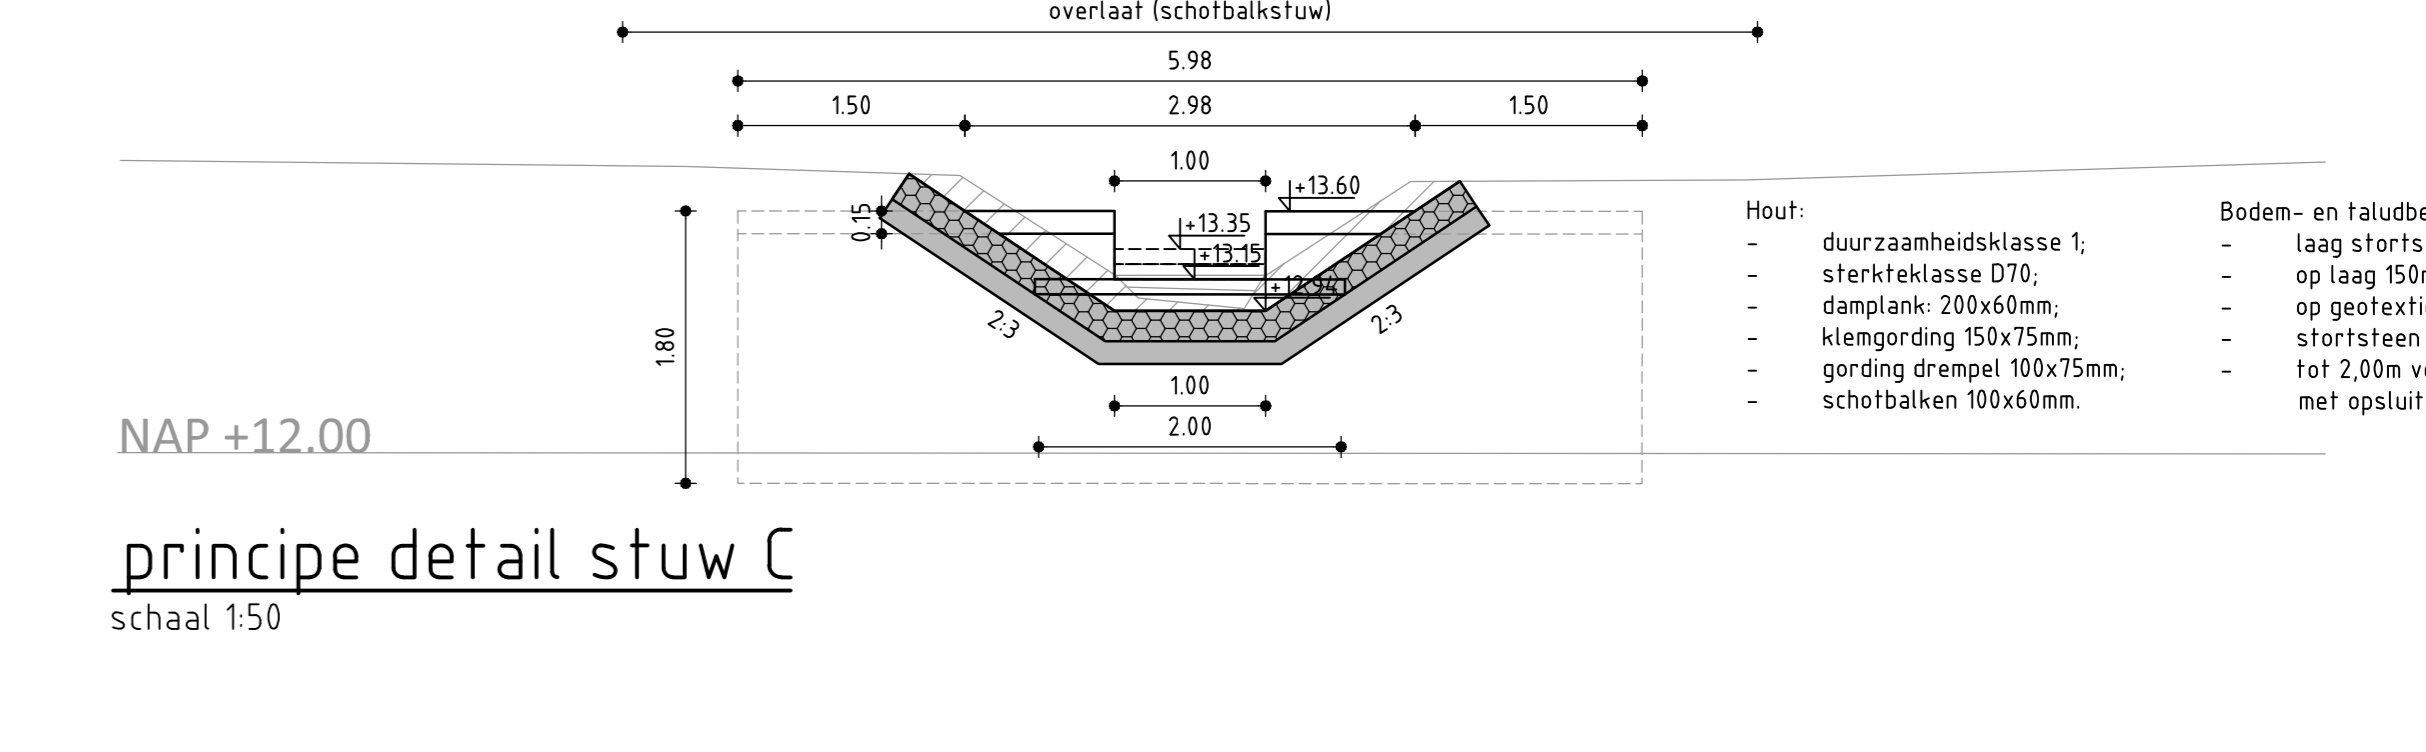

principe detail stuw C
schaal 1:50

Legenda profielen

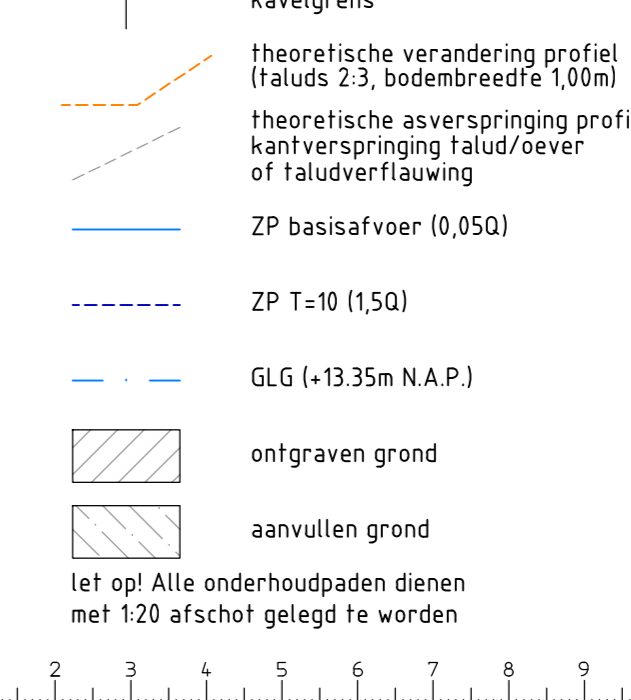

Versie	G	Datum	17-2-2017	Getekend	
Omschrijving	aanpassingen definitief ontwerp				
Versie	F	Datum	25-1-2017	Getekend	
Omschrijving	Definitief ontwerp				
Versie	E	Datum	5-8-2016	Getekend	
Omschrijving	aanpassingen ontwerp				
Versie	D	Datum	21-6-2016	Getekend	
Omschrijving	aanpassingen ontwerp				
Versie	C	Datum	3-6-2016	Getekend	
Omschrijving	aanpassingen VO				
Versie	B	Datum	20-5-2016	Getekend	
Omschrijving	aanpassingen concept VO				
Versie	A	Datum	13-5-2016	Getekend	
Omschrijving	concept voorontwerp				

Gecontroleerd: **ARCADIS** Vrijgegeven: **ARCADIS MIDDENLAND BV**
 Opdrachtgever: Waterschap Rijn en IJssel
 Project: Uitvoeringsplan GGOR Hallerlaak
 Onderwerp: situatie, dwp, lpr, details Hallerlaak (profielen en details)

Projectnummer: C03081201668.0100
 Divisie: Water & Milieu
 Fase: Definitief ontwerp
 Projectleider: **02**
 Tekeningnummer: **02**
 Status: Definitief
 Contractnr.: 6384
 Bladnr.: 1 van 1
 Schaal: 1:2e tekening
 Bladformaat: A0
 Versie: **G**