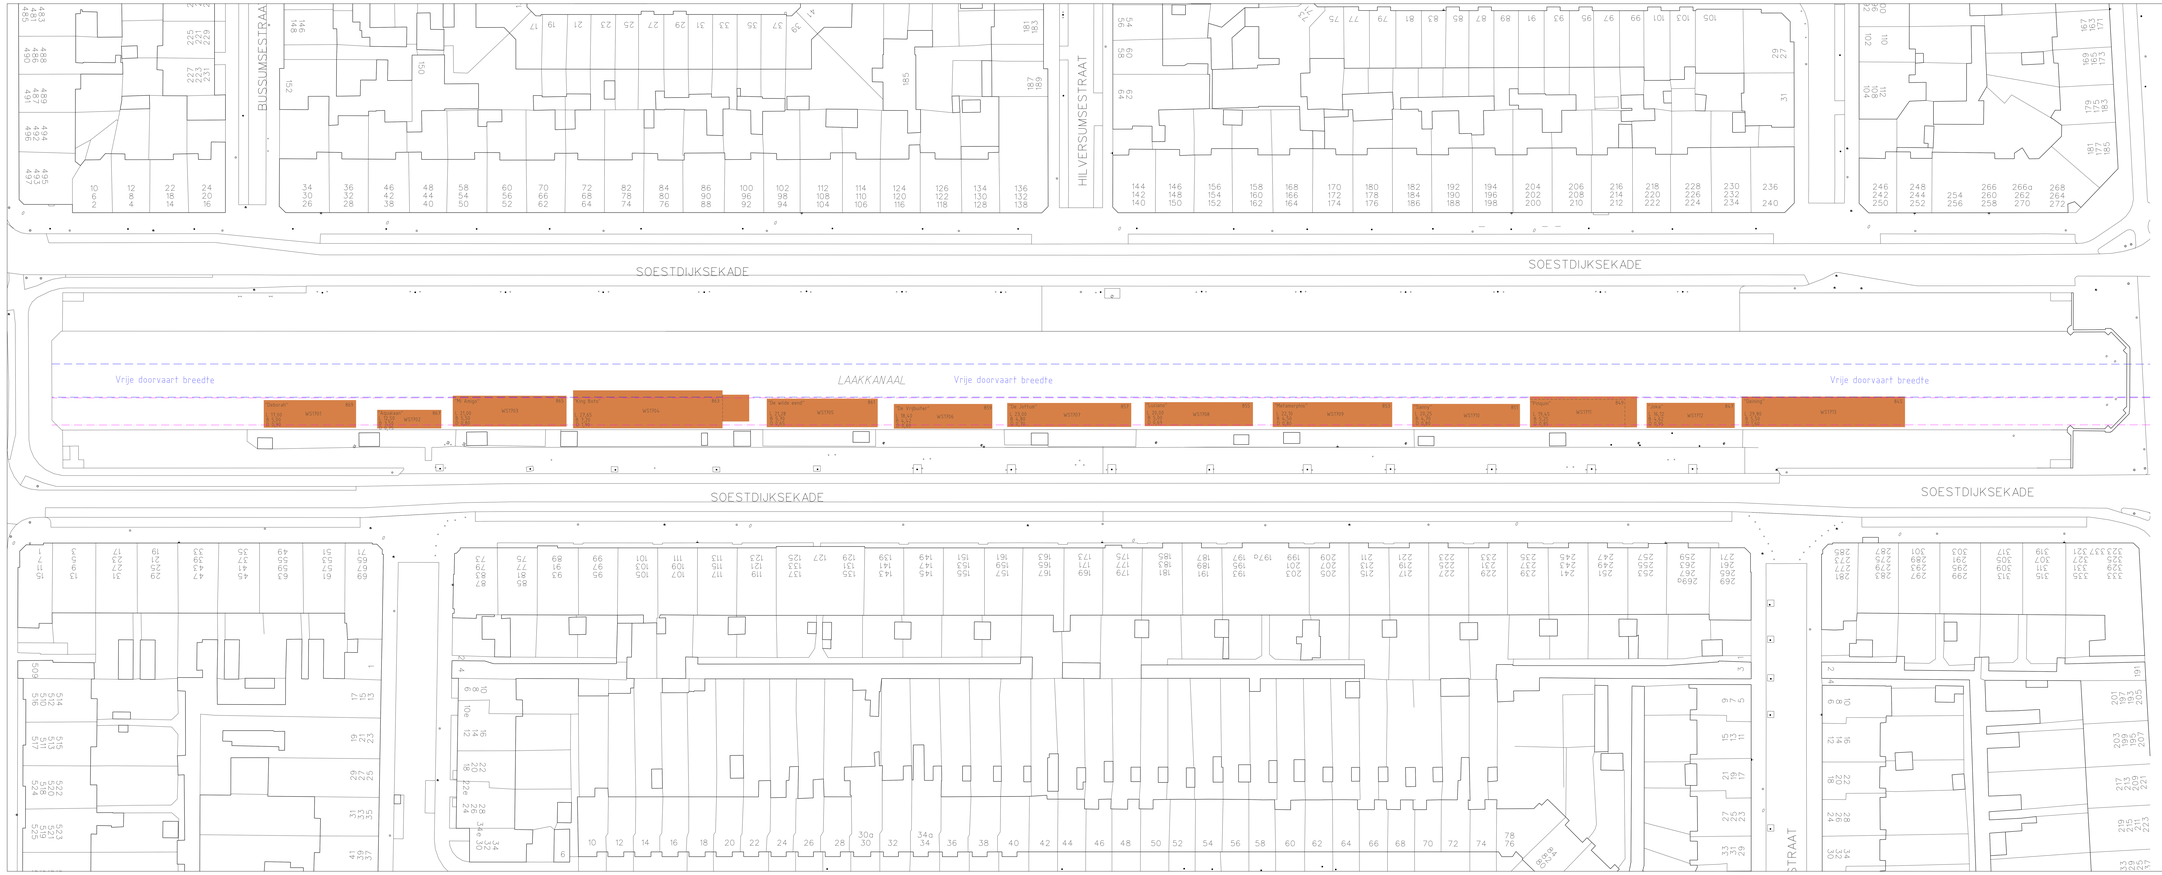

Locatie woonboten bepaald aan de hand van de luchtfoto 2de kwartaal 2006

Lijn maximale maat: 5 meter breed en 1 meter diep

Lijn vrije doorvaart breedte

Woonboot

Wijz.	Datum	Status	Opmerkingen
0	03-04-07	Definitief	

Contr.	Tekenaar	Projectleider	Afdelingshoofd	Project a.u.
Naam	Gerard	vandaZon	vandaZon	vandaZon
Datum	04-06-2013	04-06-2013	04-06-2013	04-06-2013

Gemeente Oost-Waarden

Regionaal Bureau Oost-Waarden

WOON- EN/OF BEDRIJFSSCHEPEN

Soestdijkseka de (tussen Loosduinsekade en Escamplaan)

Werktekening

Opdrachtgever:	GEM DSB Stadsdip Beheer				
Project a.u.:	A.R. Rodenrijs	Bestekkenmer:		Afdeling	Blad	Wijz.
Projectleider:	I.J. Hartog	Schaal:	1:200	CTV	7 / 15	3
Tekenaar:	I.J. Hartog	Formaat:	A 4			
Tekenaar:	I.J. Hartog	Datum m:	04-06-2013			
Projectnummer:	05018187	Hoogtematen in meters t.o.v. N.A.P				
Documentnummer:	05018187-WOONBO-CTV-ef-1df7					