




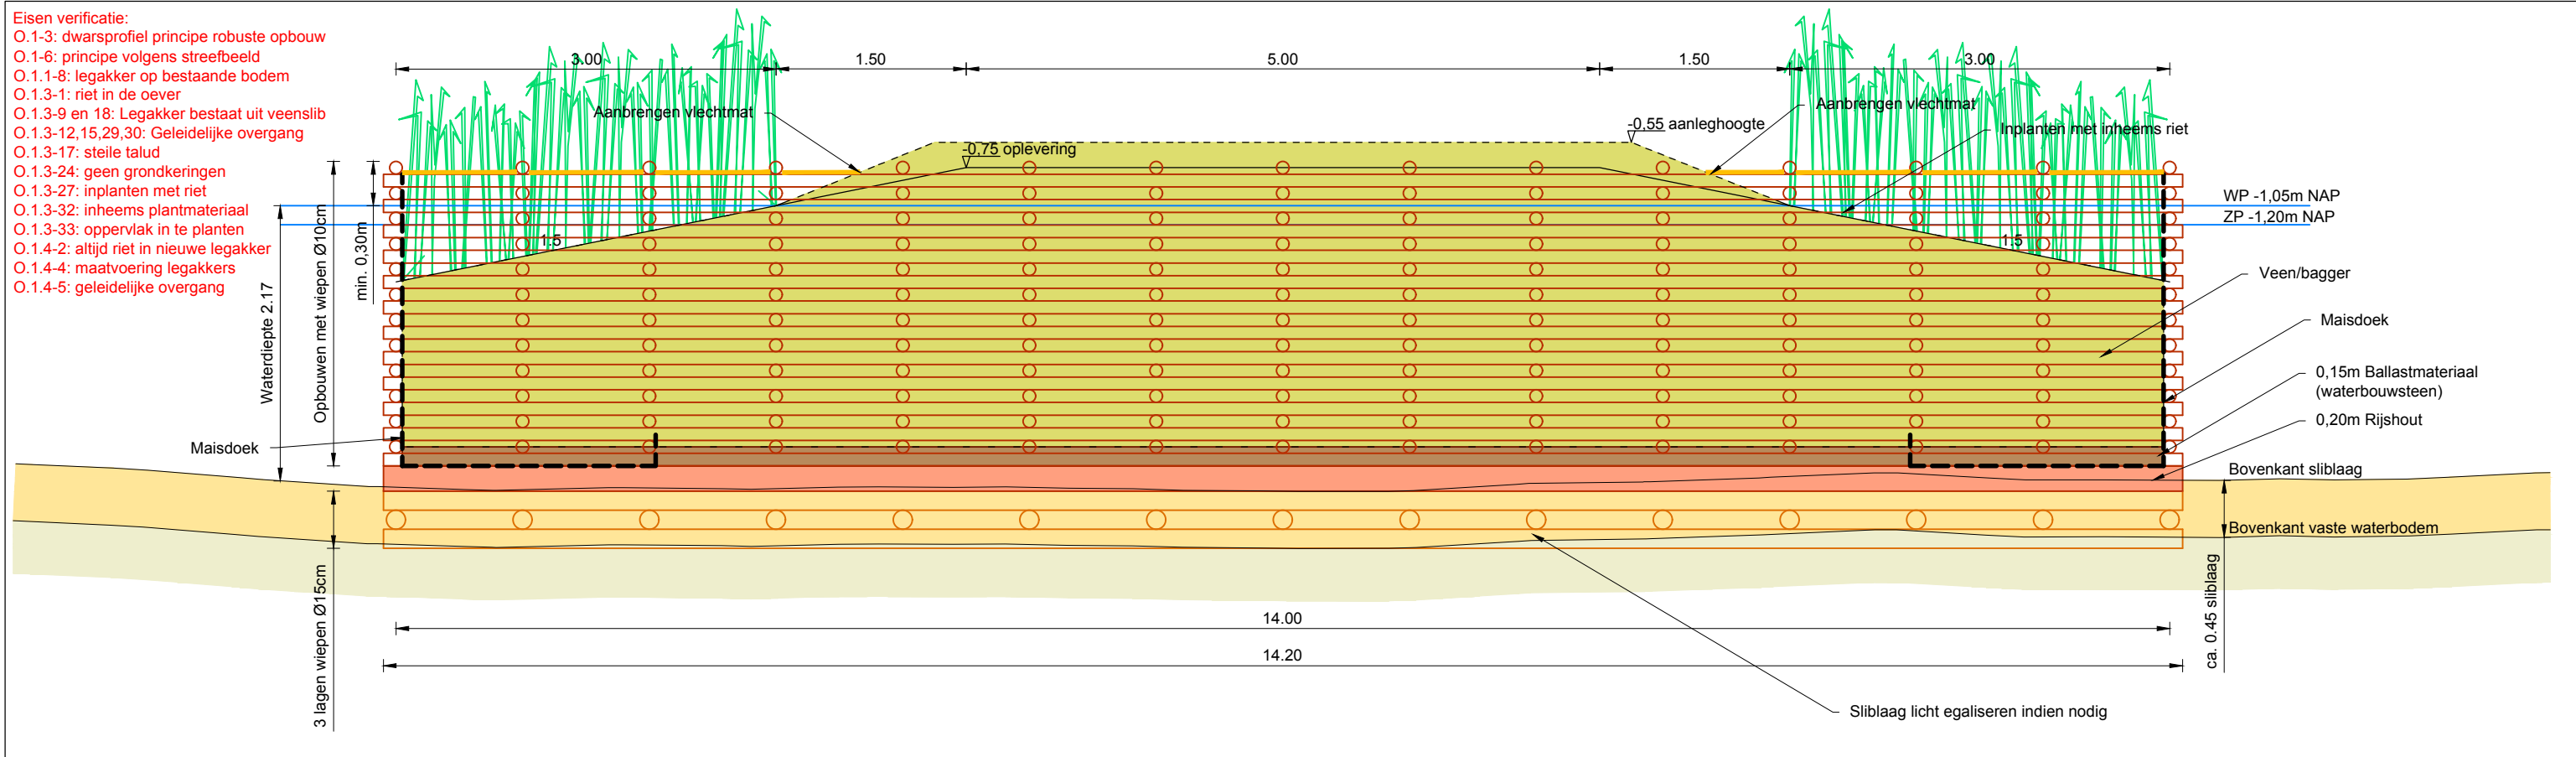

Principe 1: Dwarsprofiel opbouw legakker, VERTROUWELIJK  
Schaal 1:50

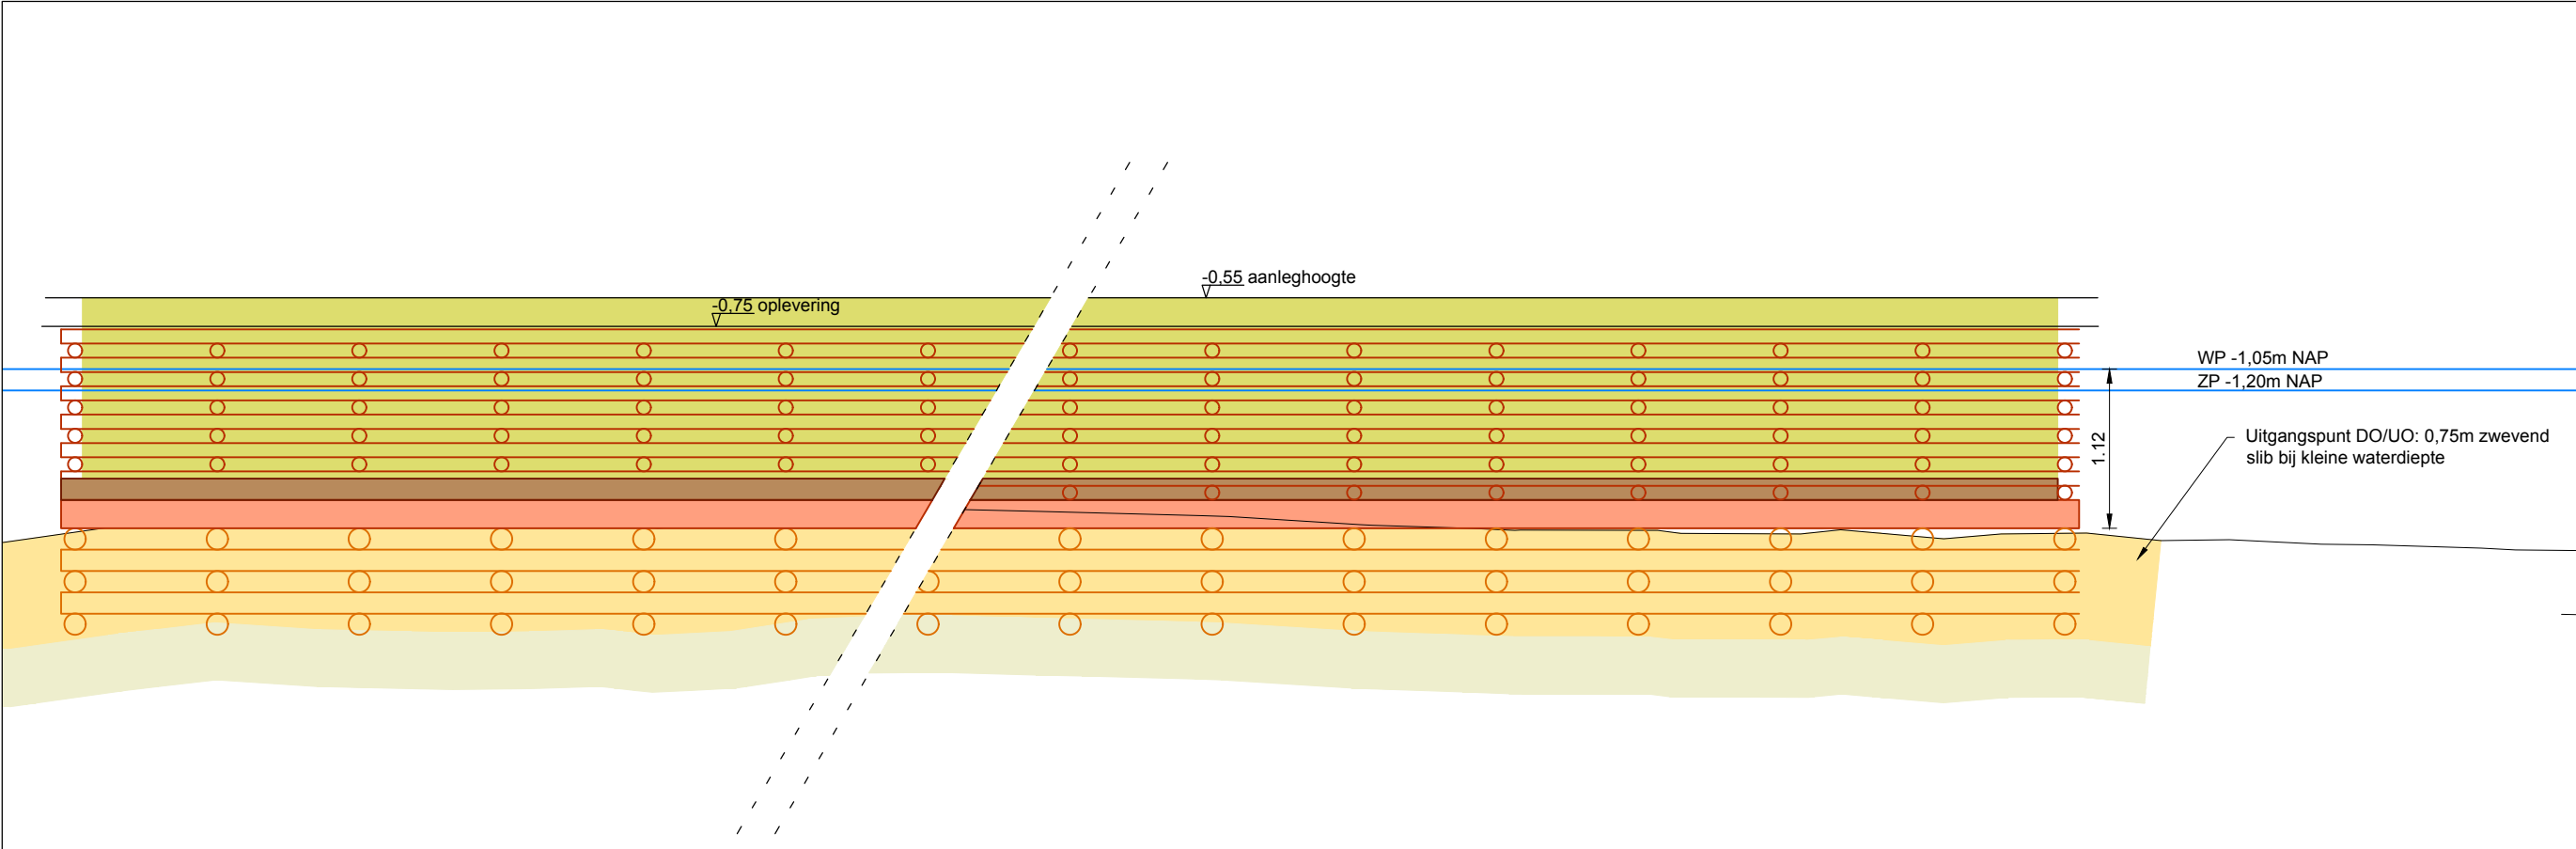



Lengteprofiel 1: Legakker bij kleine waterdiepte  
Schaal 1:50

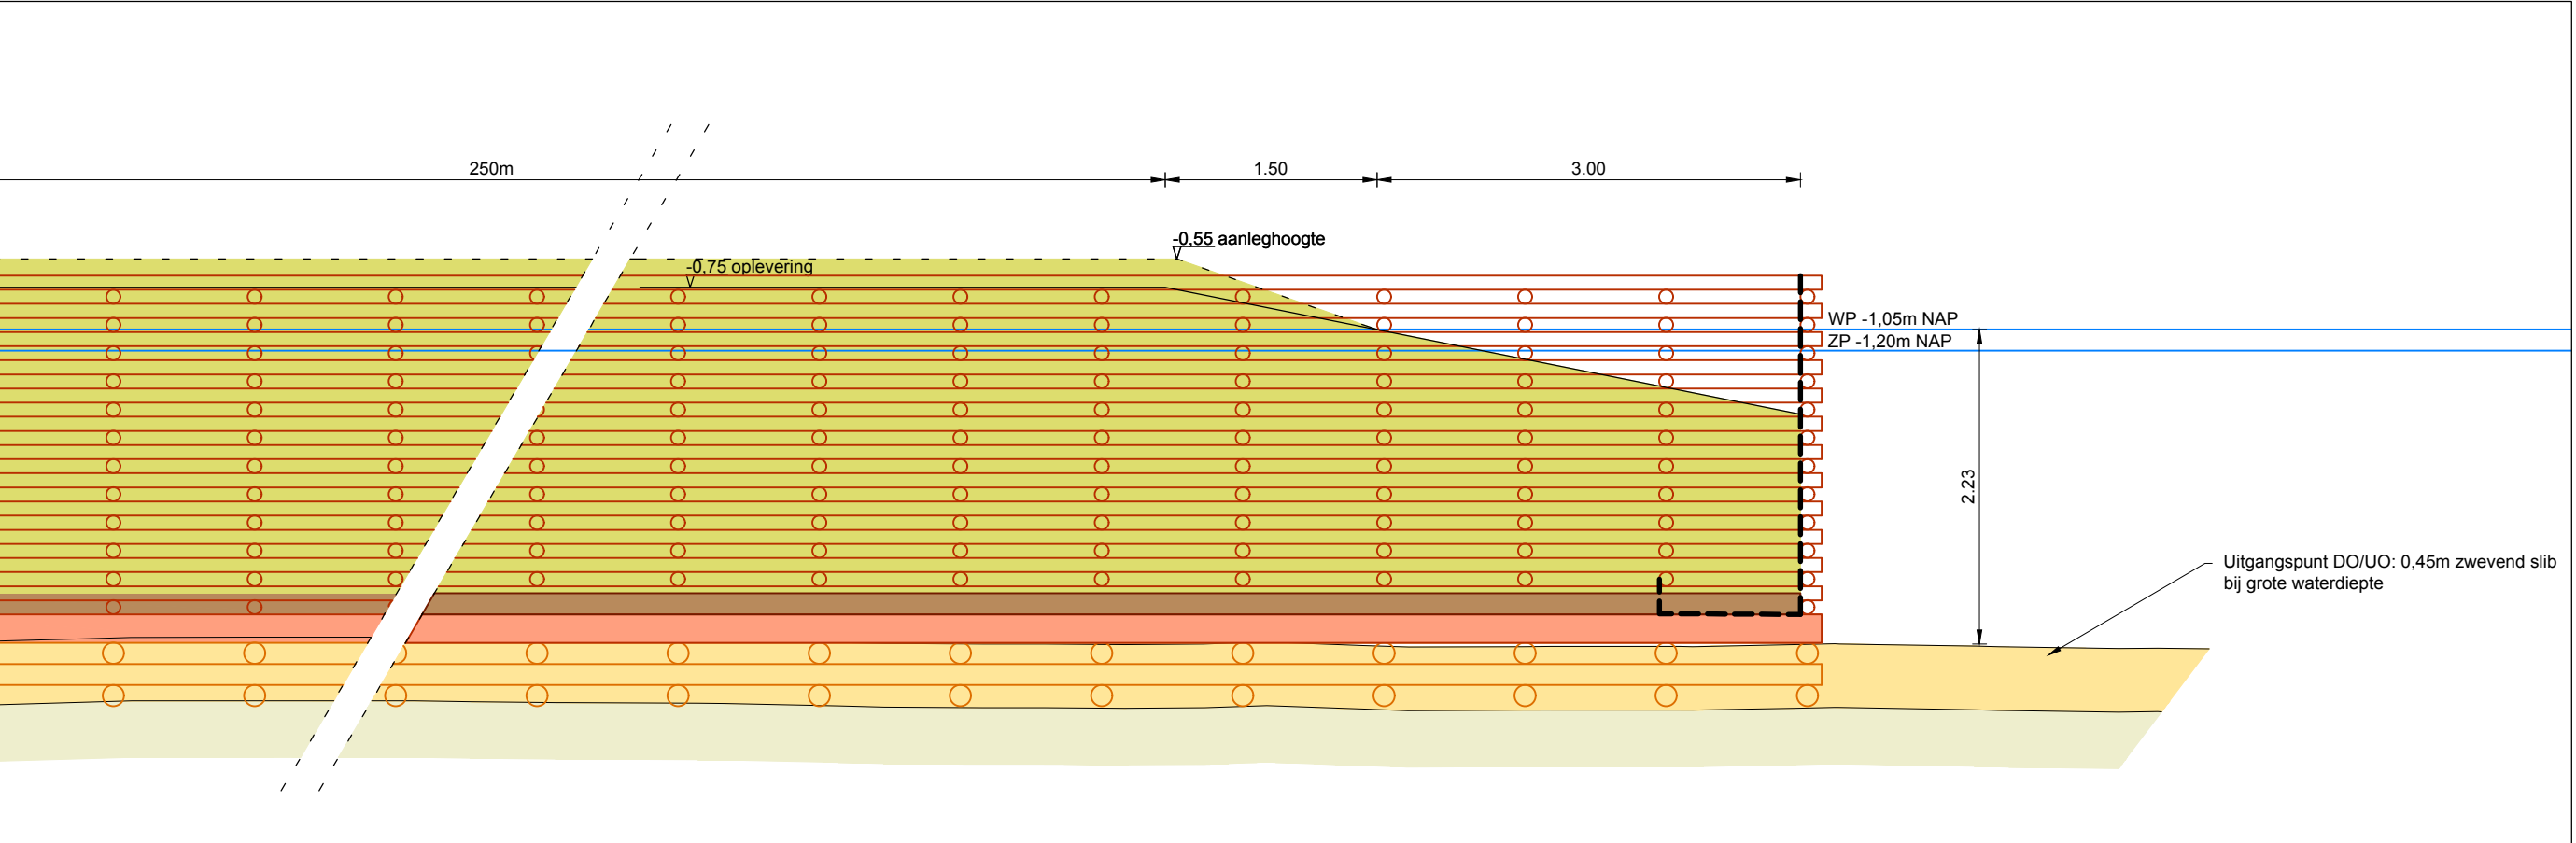

Lengteprofiel 2: kop legakker  
Schaal 1:50





Situatie 2: Legakker Muyevelsche Wetering  
Schaal 1:1000

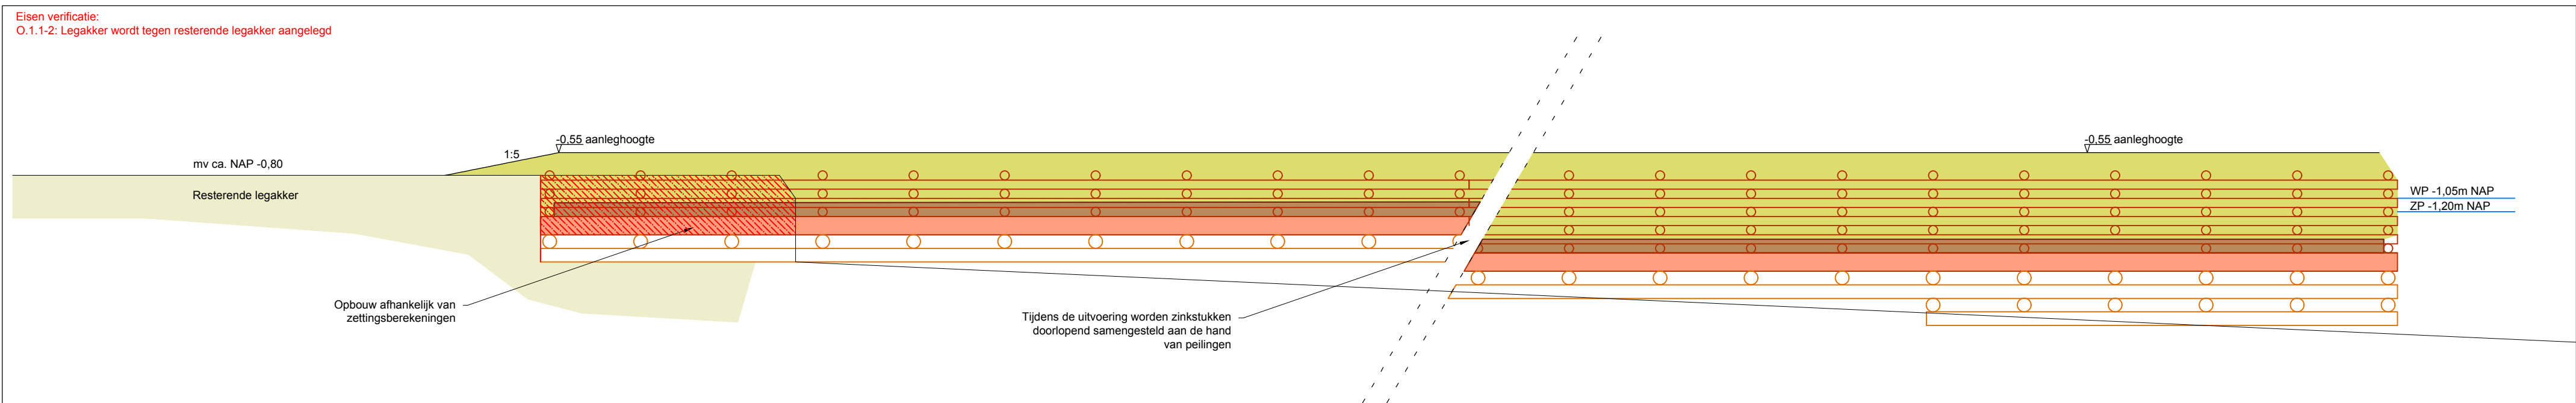
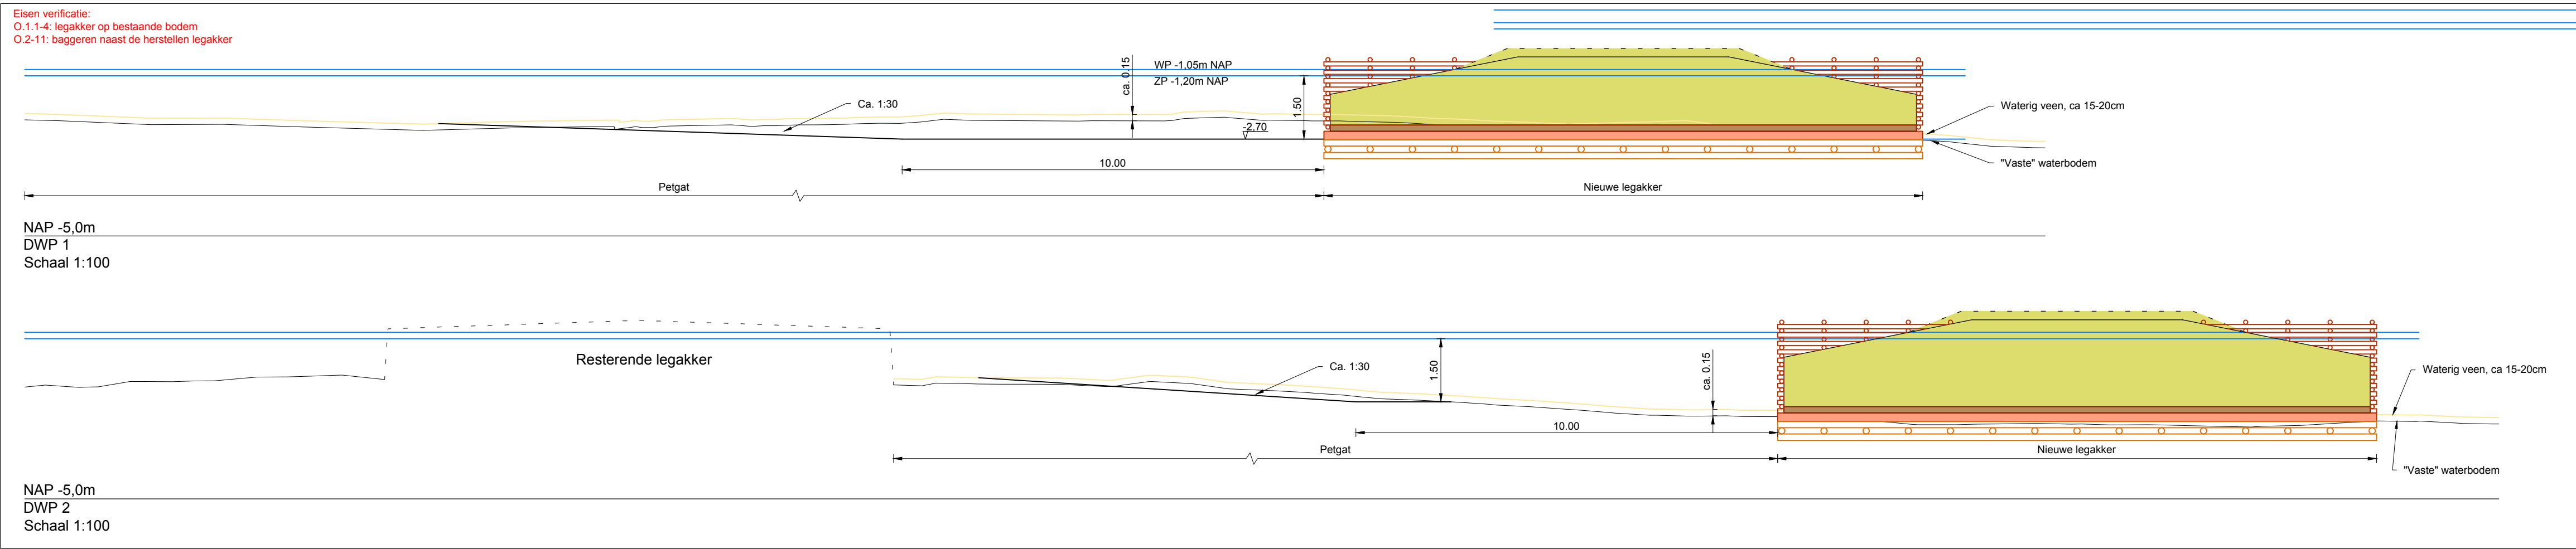


Lengteprofiel 3: Legakker bij kleine waterdiepte  
Schaal 1:50

- Legenda 1:50 tekeningen:
- Zinkstuk van wipen Ø10cm
  - Zinkstuk van wipen Ø15cm
  - Maaiveld bij aanleg
  - Maaiveld bij oplevering
  - Opgedragen veenslib
  - Ballastmateriaal bestaande uit waterbouwsteen, dik 15cm
  - Rijshoutlaag, dik 20cm
  - Matsdoek
  - Deksel van rijshout
  - Net geconsolideerd silt
  - Vaste bodem/geconsolideerd silt

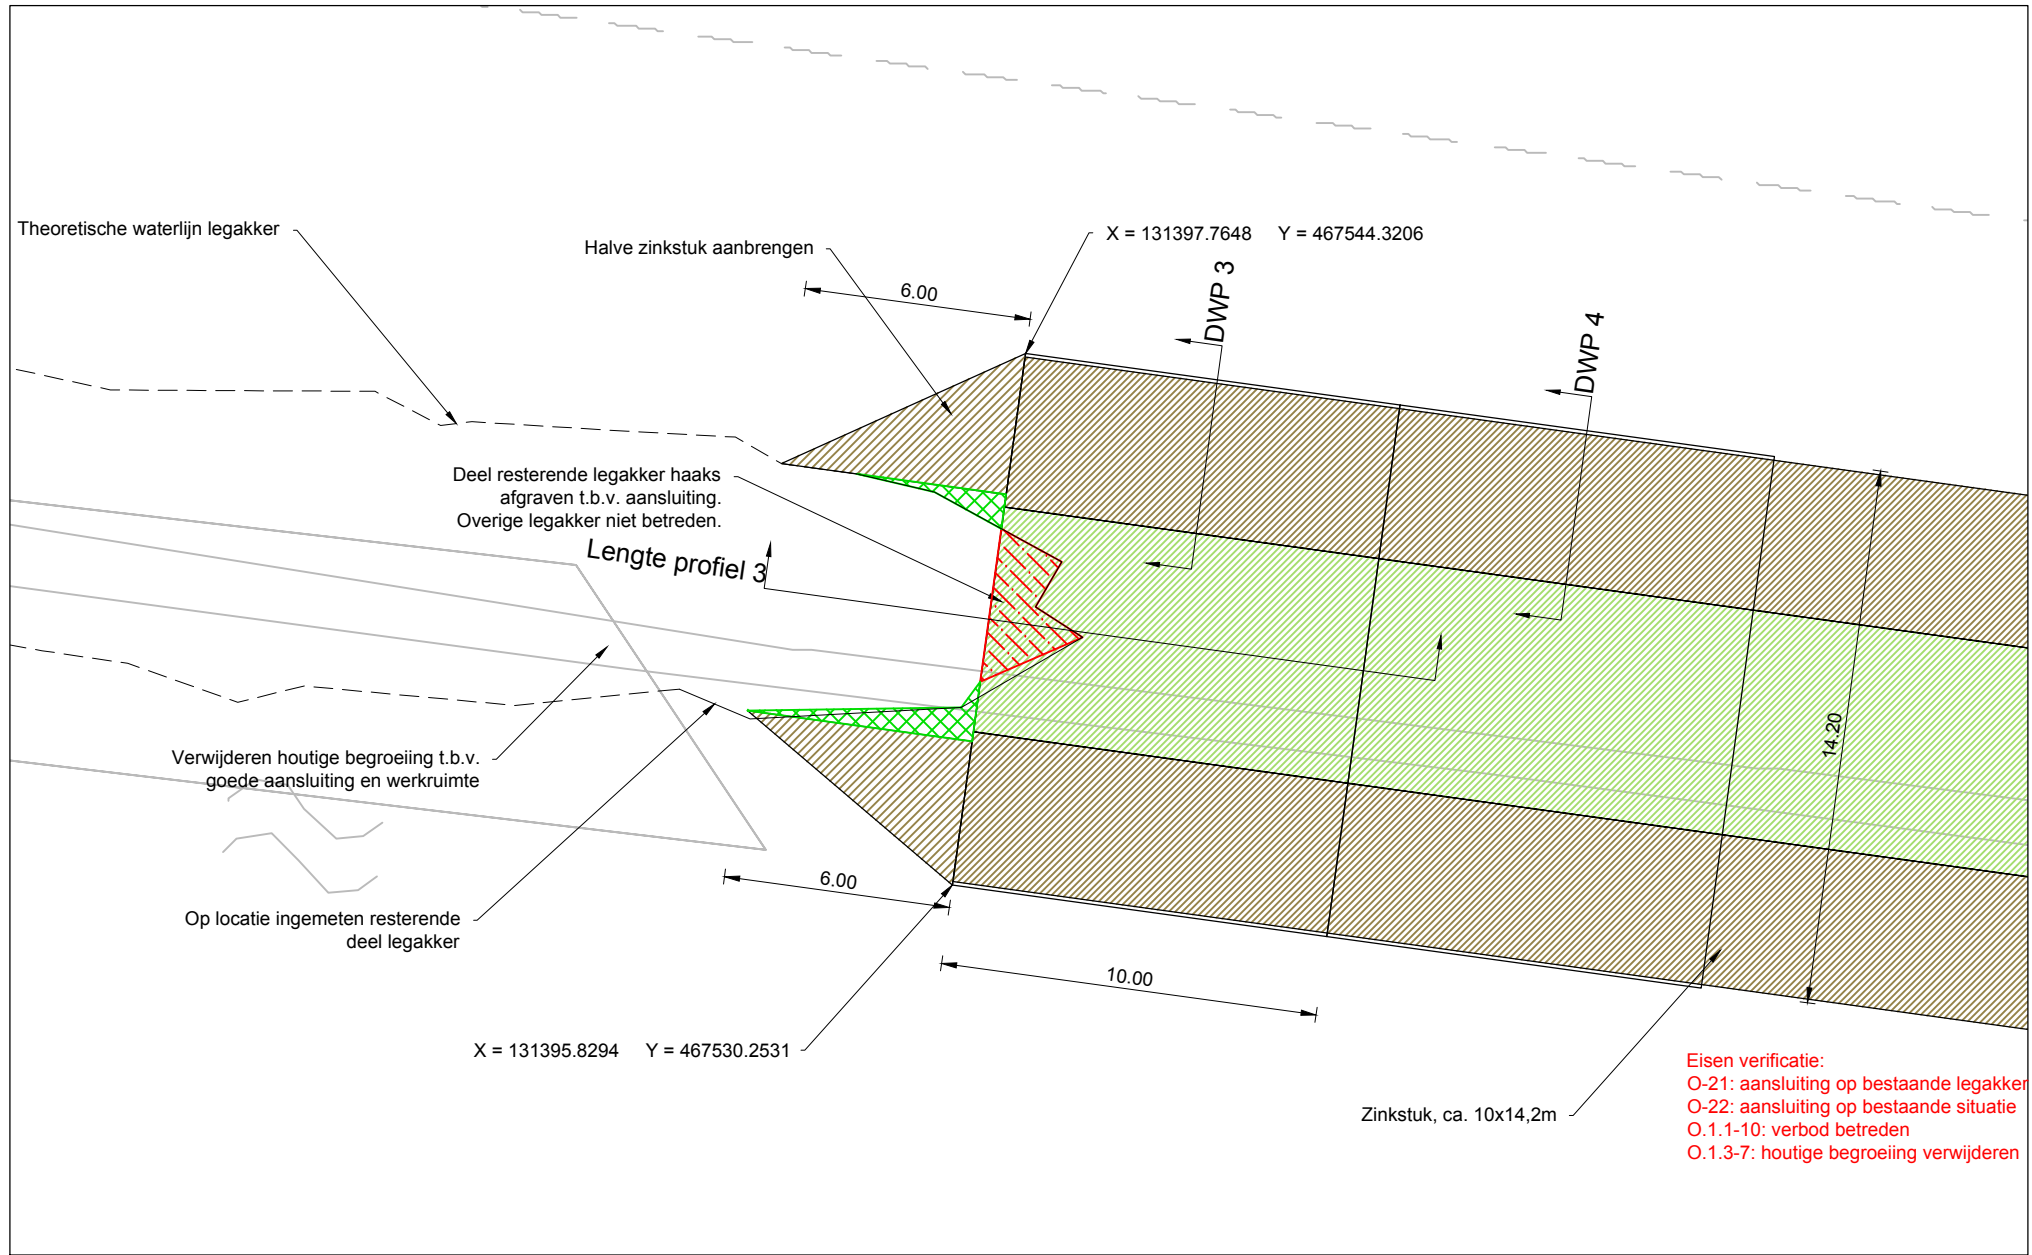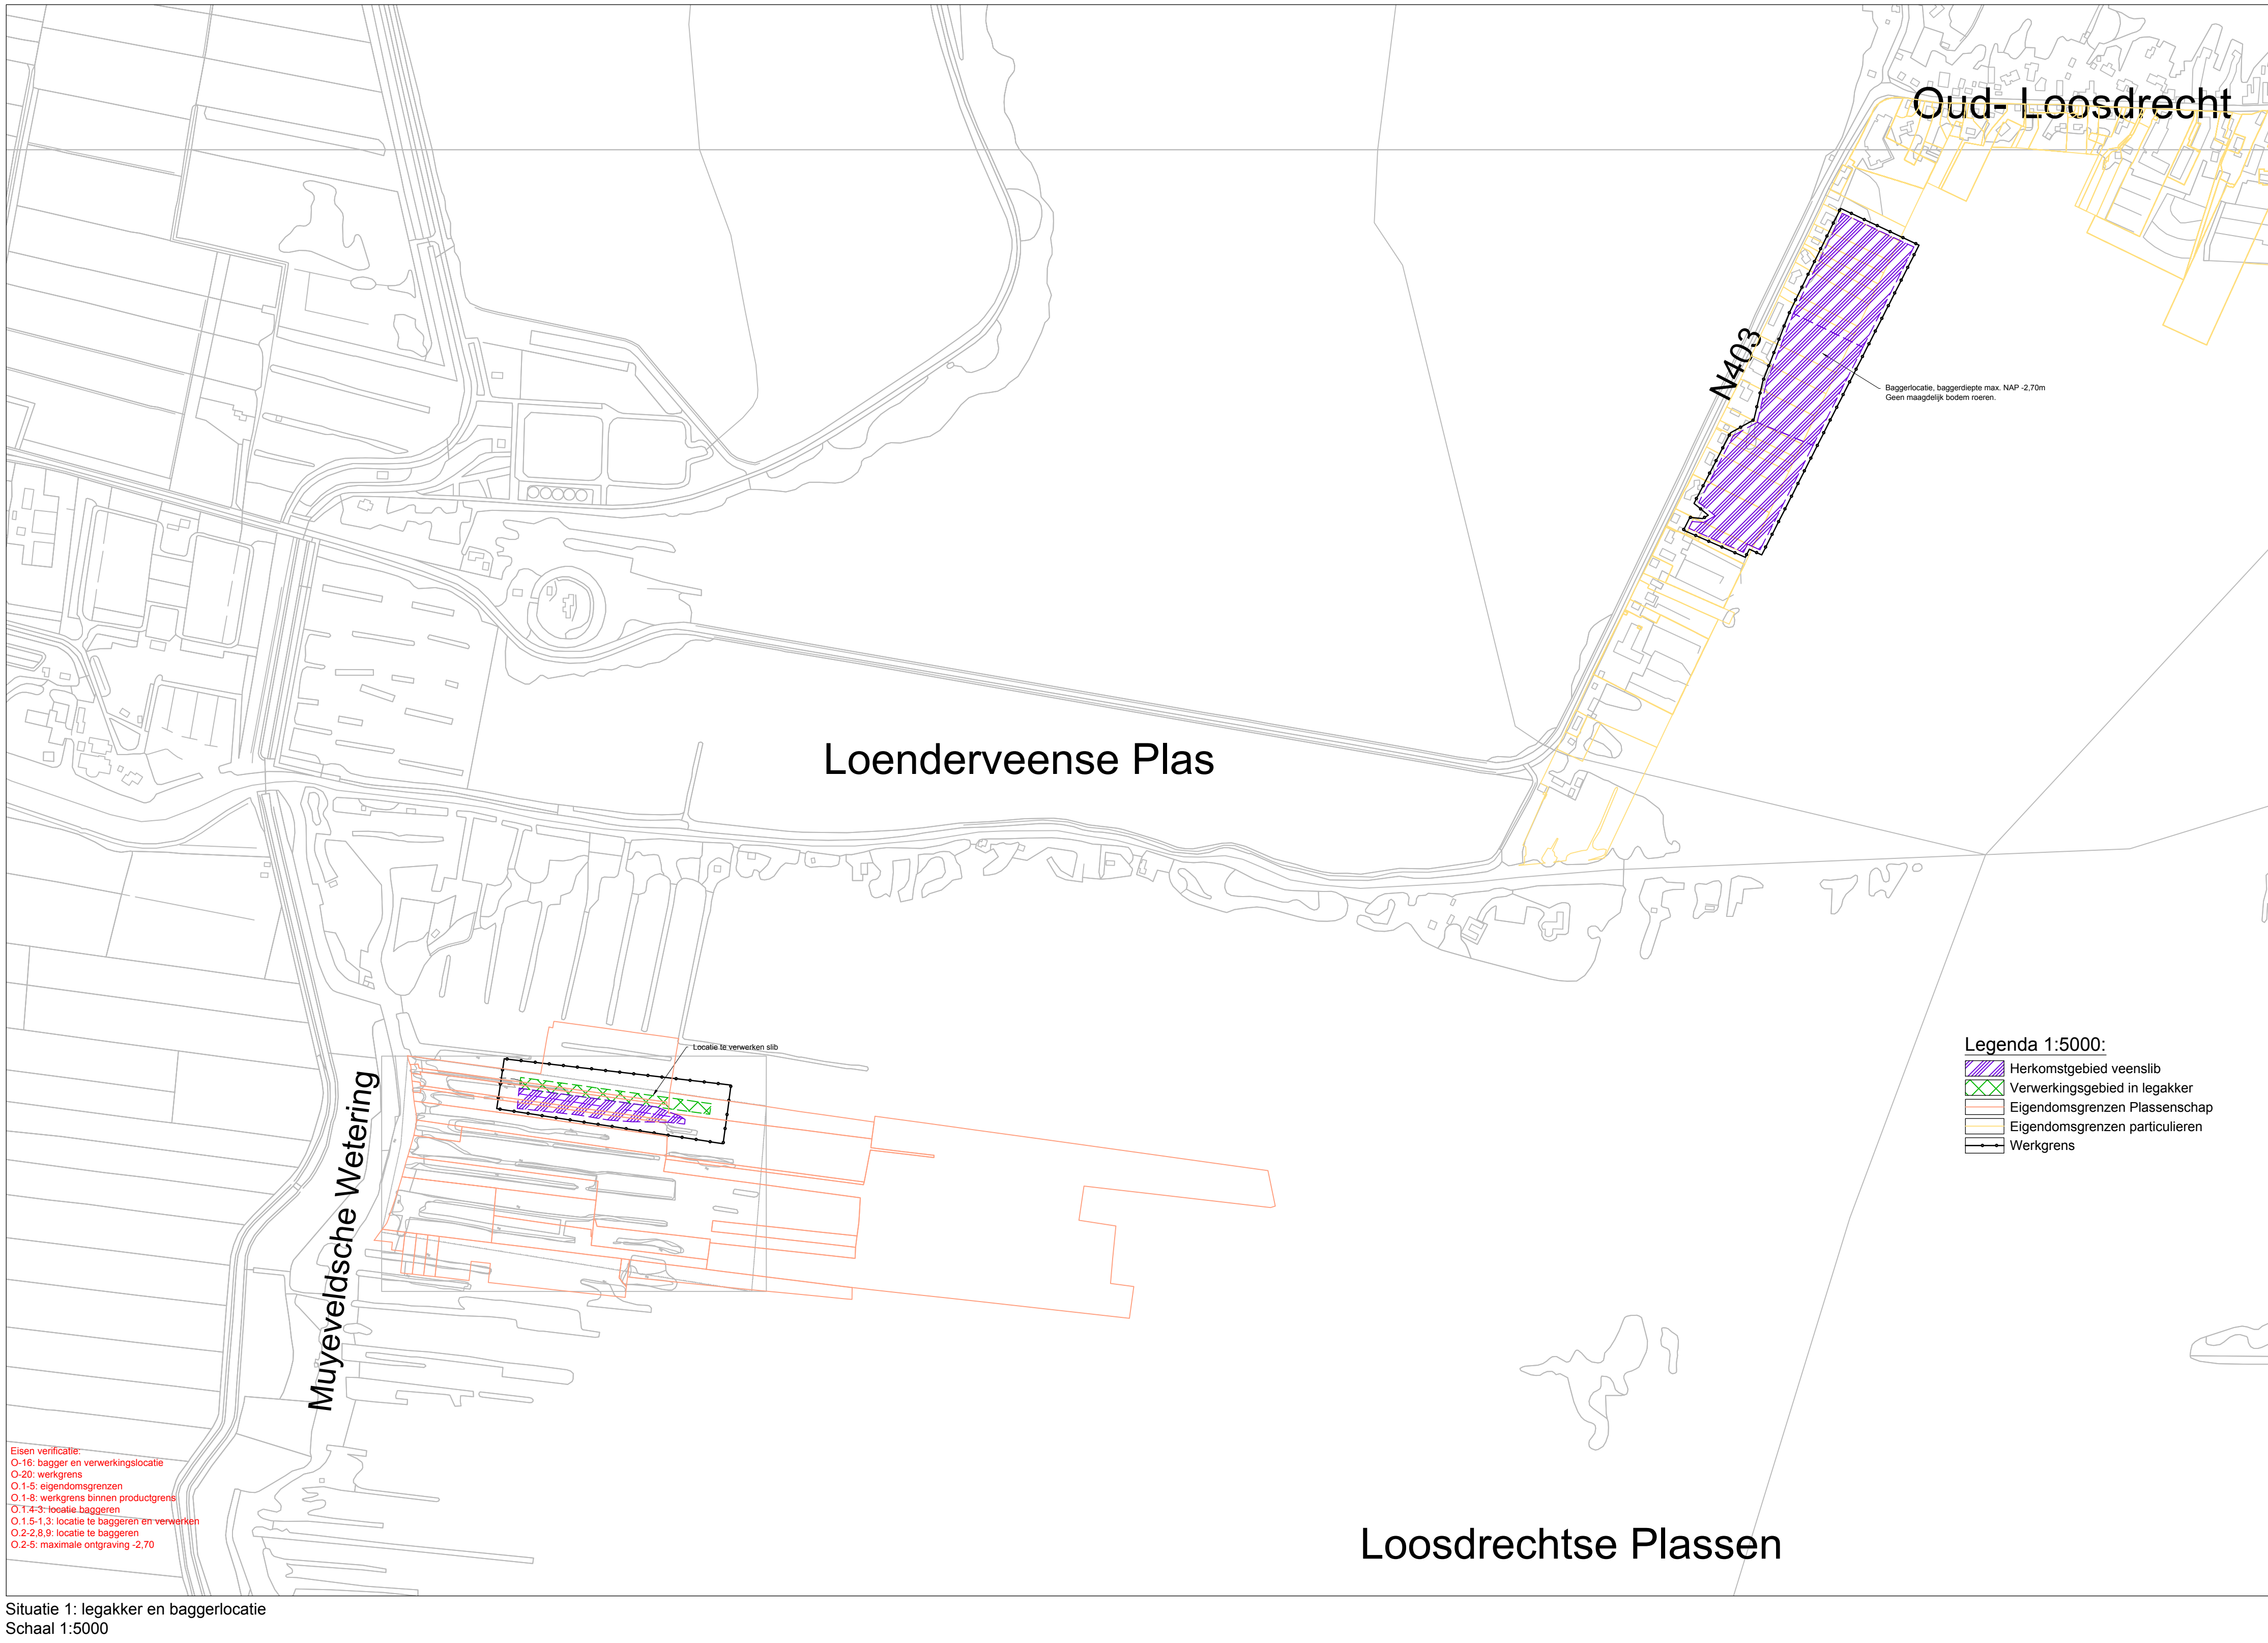

Detail 1  
Aansluiting resterende legakker Muyevelsche Wetering  
Schaal 1:200

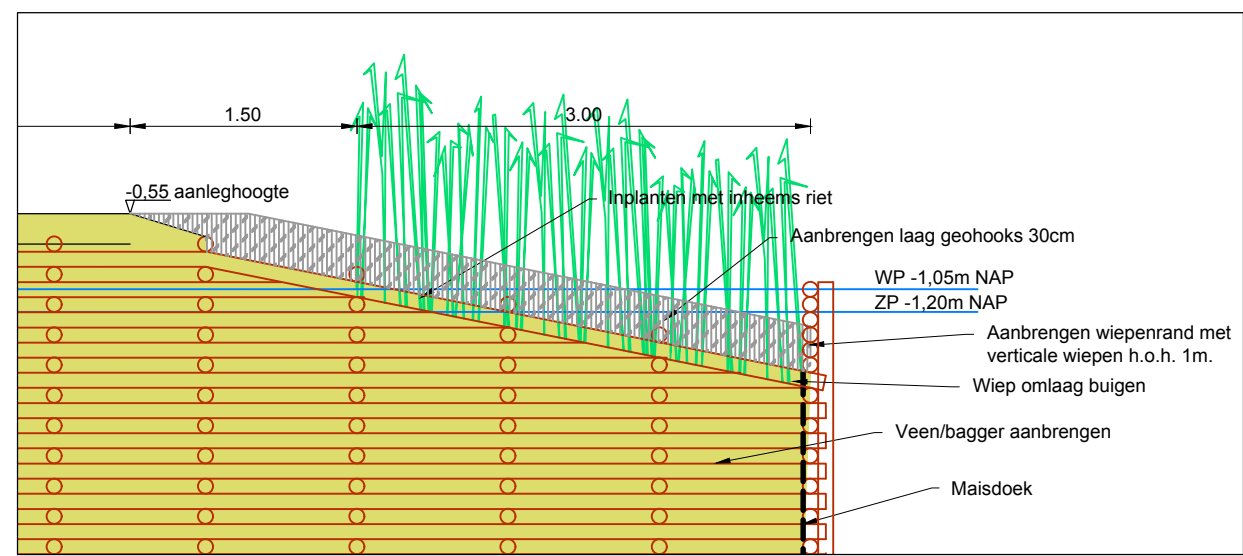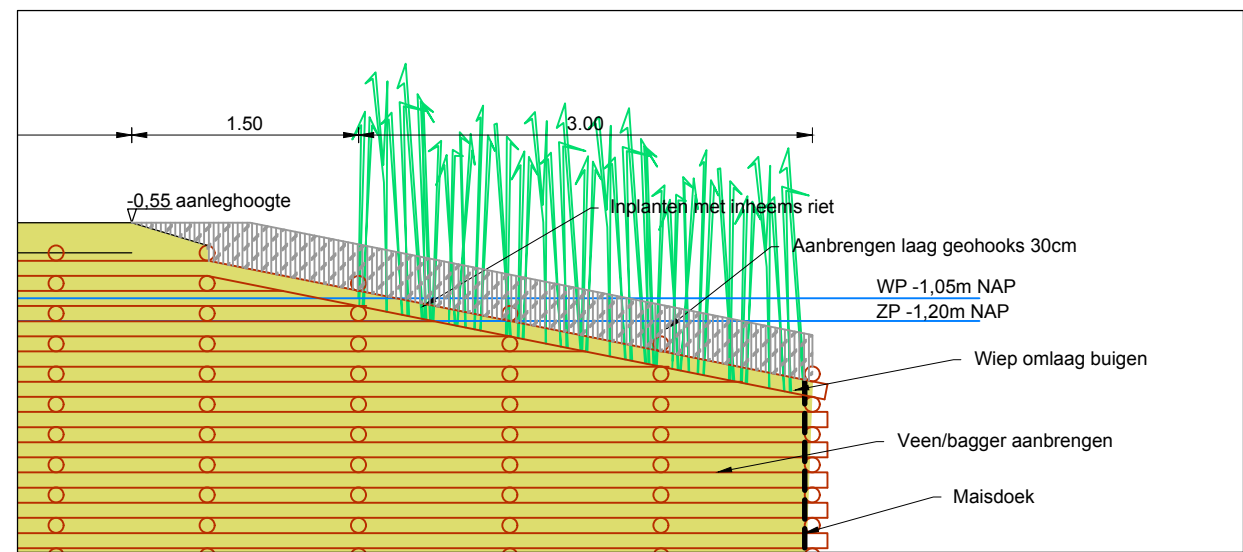

Overzicht projectgebied  
Schaal 1:5000

VERTROUWELIJK, niet bestemd voor openbare vrijgave

|                                                                        |  |                                         |  |
|------------------------------------------------------------------------|--|-----------------------------------------|--|
| Project:<br>Legakkerherstel<br>Loosdrechtse Plassen                    |  | Projectnummer:<br>089-16                |  |
| Onderdeel:<br>Situatietekening Fase 1<br>Legakker Muyevelsche Wetering |  | Tekenaar:<br>J. Heinen                  |  |
| Opdrachtgever:<br>Plassenschip<br>Loosdrecht e.o.                      |  | Projectleider:<br>Dick van Aalsburg     |  |
| Datum:<br>22-12-2016                                                   |  | Akkoord tekener:<br>Goedgekeurd project |  |
| Schaal:<br>var.                                                        |  | Tekeningsnummer:<br>100.002-UOT001-v1   |  |
| Formaat:<br>A0                                                         |  | Wsp:                                    |  |
| Fase:<br>Uitvoering Ontwerp                                            |  | Definitief                              |  |
| Status:                                                                |  | 1                                       |  |