


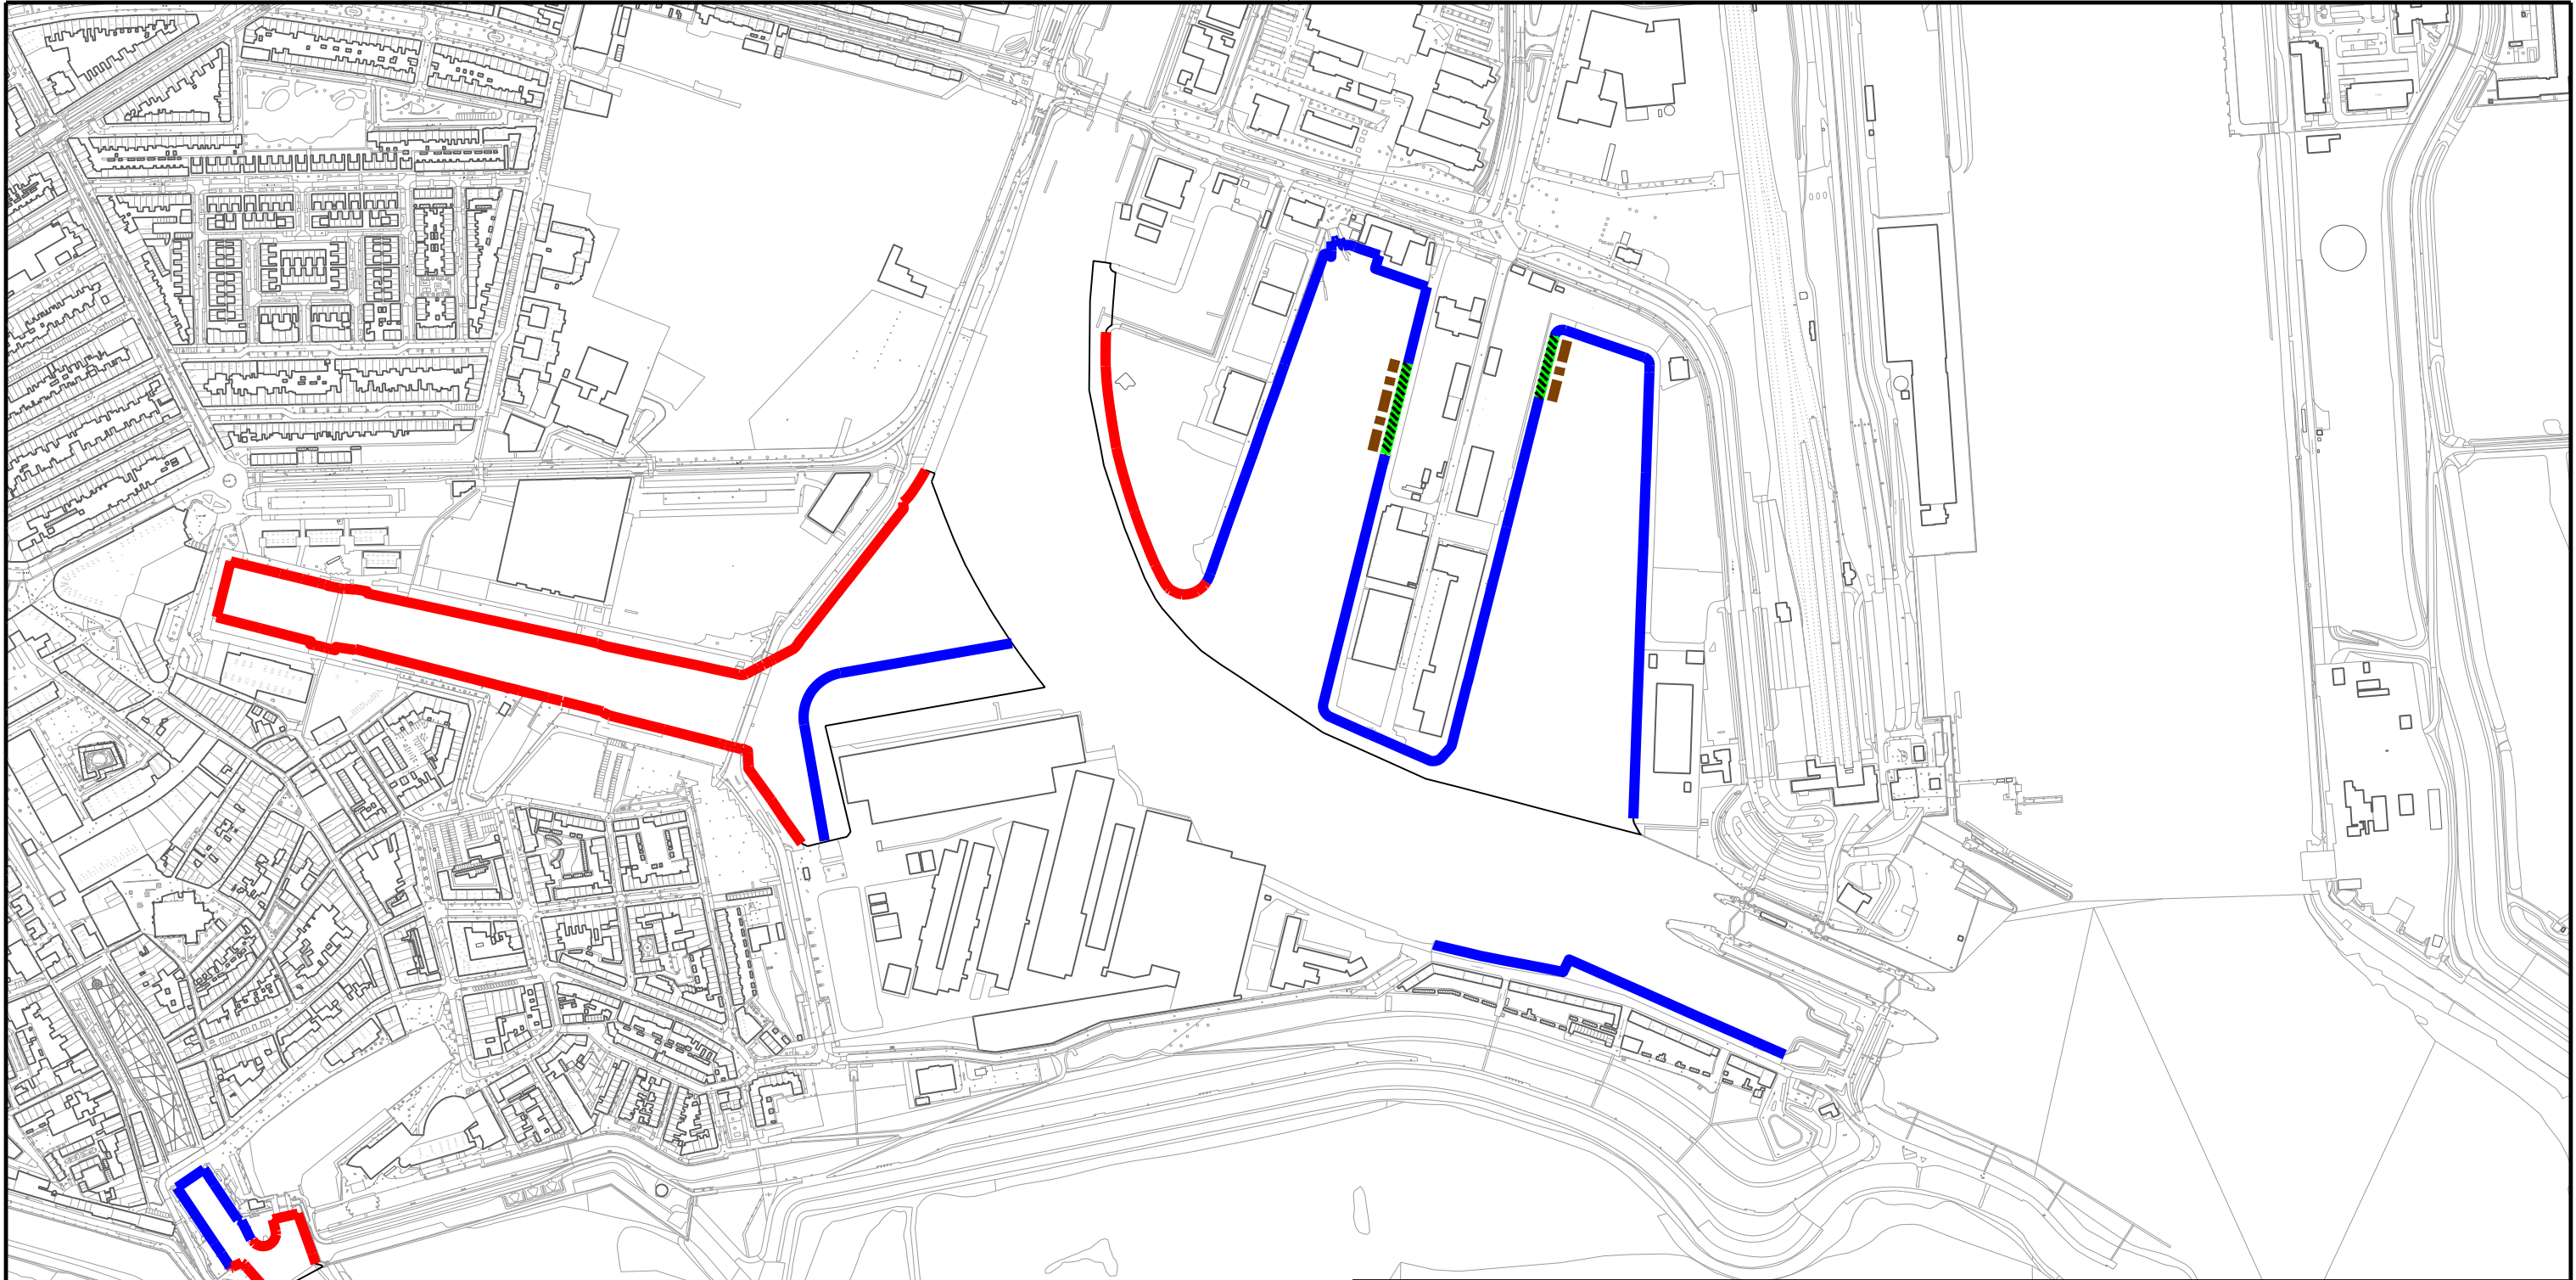

VERKLARING

- Ter indicatie: Zone niet geschikt voor ligplaatsvergunningen
- Ter indicatie: Zone waar private afspraken gelden
- Zone bestemd om ligplaatsen in te nemen
- - - - - Zone bestemd voor ligplaatsen vergunninghouders
- - - - - Zone bestemd bestemd voor schepen met een bedrijfsmatig karakter
- Gebied "haven" zoals opgenomen in de havenbeheersverordening Vlissingen 2017



plangebied: **VLISSINGEN**

onderwerp: **LIGPLAATSENOVERZICHT
CONCEPT-UITVOERINGSBESLUIT EN NADERE REGELS
HAVENBEHEERSVERORDENING VLISSINGEN 2017**

N



blad nr.: n.v.t.	aantal bladen: n.v.t.	schaal: n.v.t.	formaat: A3		
tekening nummer:	afd.	datum	getekend	gewijzigd:	omschrijving wijziging
2.01.HAVO.UitvBesl.HavenBehVerord.2017	SBP	16-11-2016	TDM	TDM	Wijziging zones
2.01.HAVO.UitvBesl.HavenBehVerord.2017	SBP	09-02-2017	TDM	TDM	Wijziging zones
2.01.HAVO.UitvBesl.HavenBehVerord.2017	SBP	3-07-2017	h.v.	h.v.	Wijziging zones
Paul Krugerstraat 1 4382 MA Vlissingen - postbus 3000 4380 GV Vlissingen					