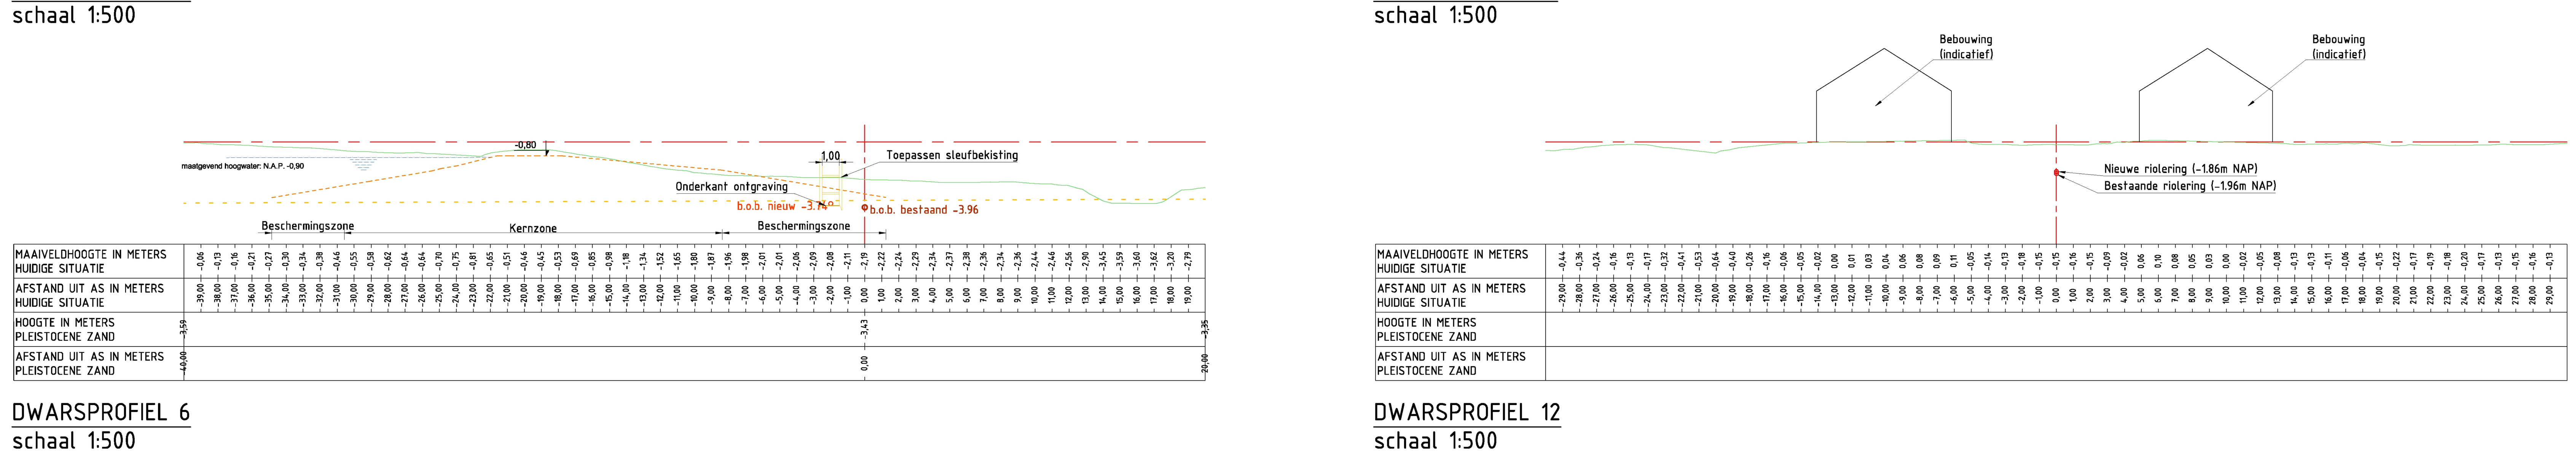

LEGENDA: (dwarsprofielen)

- Bestaand maaiveld
- Bovenkant pleistocene zand (indicatief)
- NAP-lijn
- Beoordelingsprofiel conform legger Waternet
- Maatgevend hoogwater conform legger Waternet
- Aanbrengen klei door Waternet (indicatief)
- Aanbrengen veen door Waternet (indicatief)

OPMERKINGEN:

- Maten in meters, hoogtematen in meters ten opzichte van N.A.P. (tenzij anders vermeld)

0 5m 10m
SCHAAL 1:200

OPDRACHTGEVER	Gemeente Stichtse Vecht
PROJECTOMSCHRIJVING	Rioolvervanging Tienhoven
TEKENINGOMSCHRIJVING	Dwarsprofielen
STATUS	DEFINITIEF
DATUM	07-06-2017
SCHAAL	1:200
TEKENAAR	M. de Haan
FORMAAT	A0
PROJECTLEIDER	M. de Haan
BLAD IN BLADEN	1 van 4
TEKENINGNUMMER	16-007-601
FASE	Voorbereiding

gemeente Stichtse Vecht

DE HAAN CIVIELE TECHNIEK
ADVIES & ONTWERP
Prins Willem Alexanderstraat 14 - 1396 KC Baambrugge
06-23205536 - info@dehaancivieletechniek.nl
www.dehaancivieletechniek.nl