



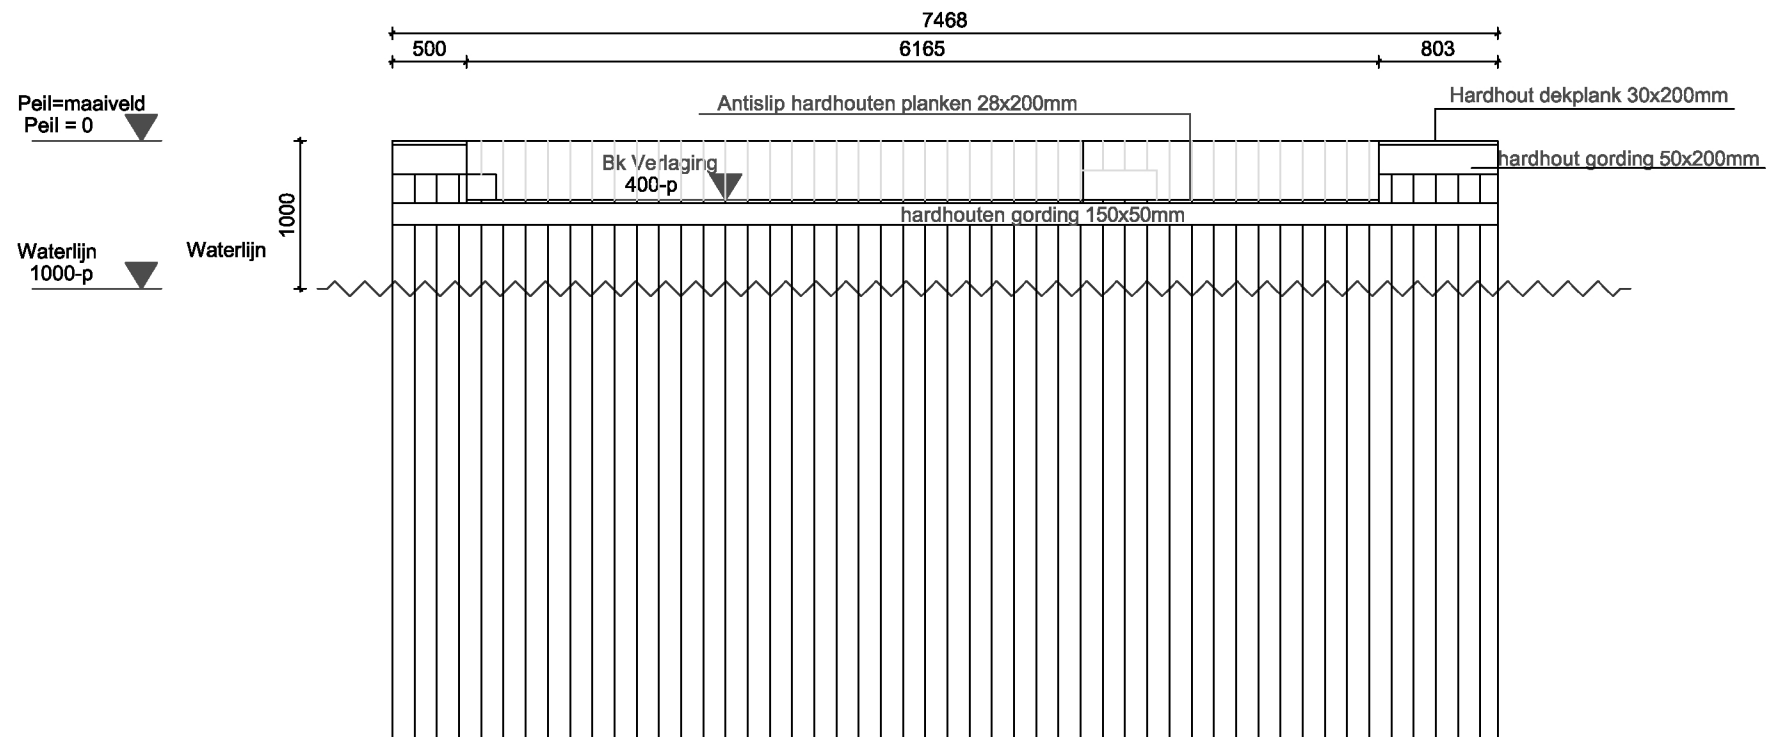

Vooraanzicht 1:50

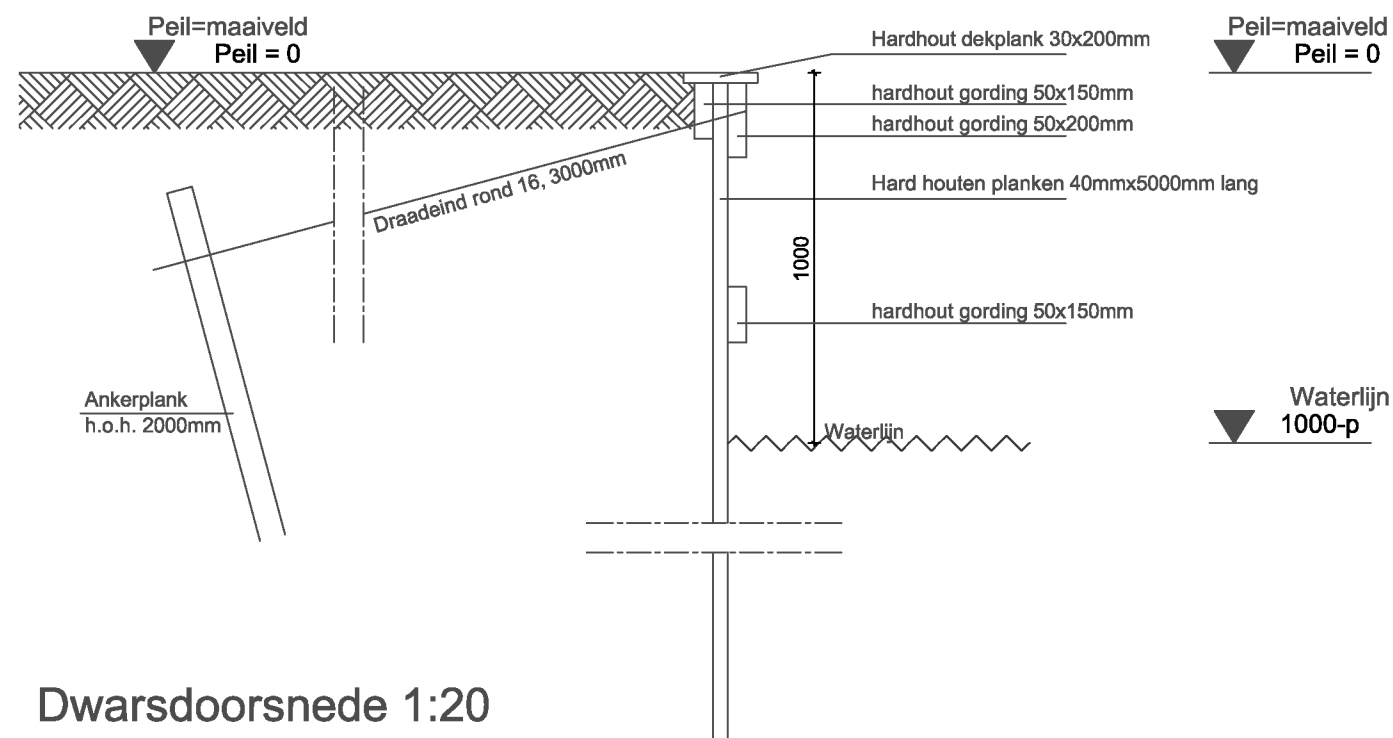

Dwarsdoorsnede 1:20

Onderwerp:	Datum:
Nieuw aanzicht / doorsnede	20-06-2017
Opdrachtgever:	Wijziging:
	-
Brugstraat 22, 3621 AH Breukelen	Wijziging:
	-
Project:	Getekend
Het vervangen van de huidige beschoeiingg	AvW
Brugstraat 22, 3621 AH Breukelen	A3
	1:50/20
van WellBouw, Brugstraat 22, 3621 AH Breukelen email: arjan@vanwellbouw.nl web: www.vanwellbouw.nl Deze tekening is eigendom van van WellBouw en mag niet zonder toestemming worden vernoemd.	
van WellBouw bouwkundig teken- en adviesbureau	