
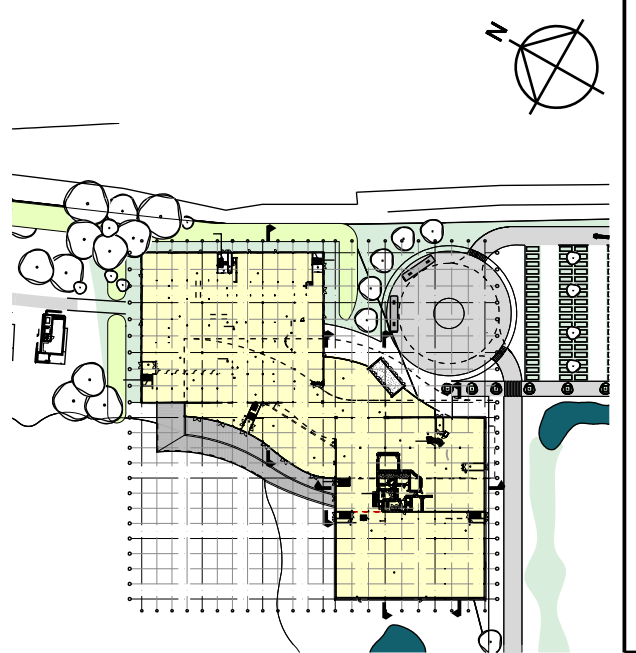
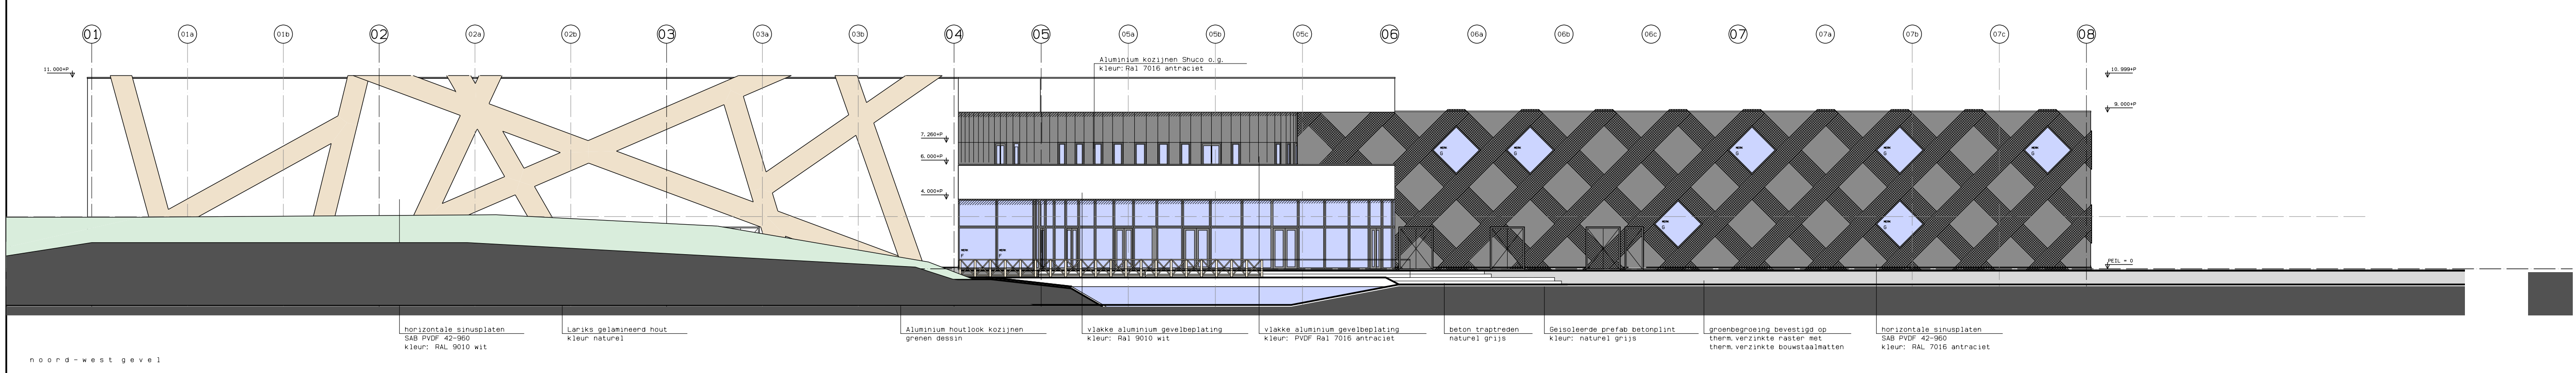
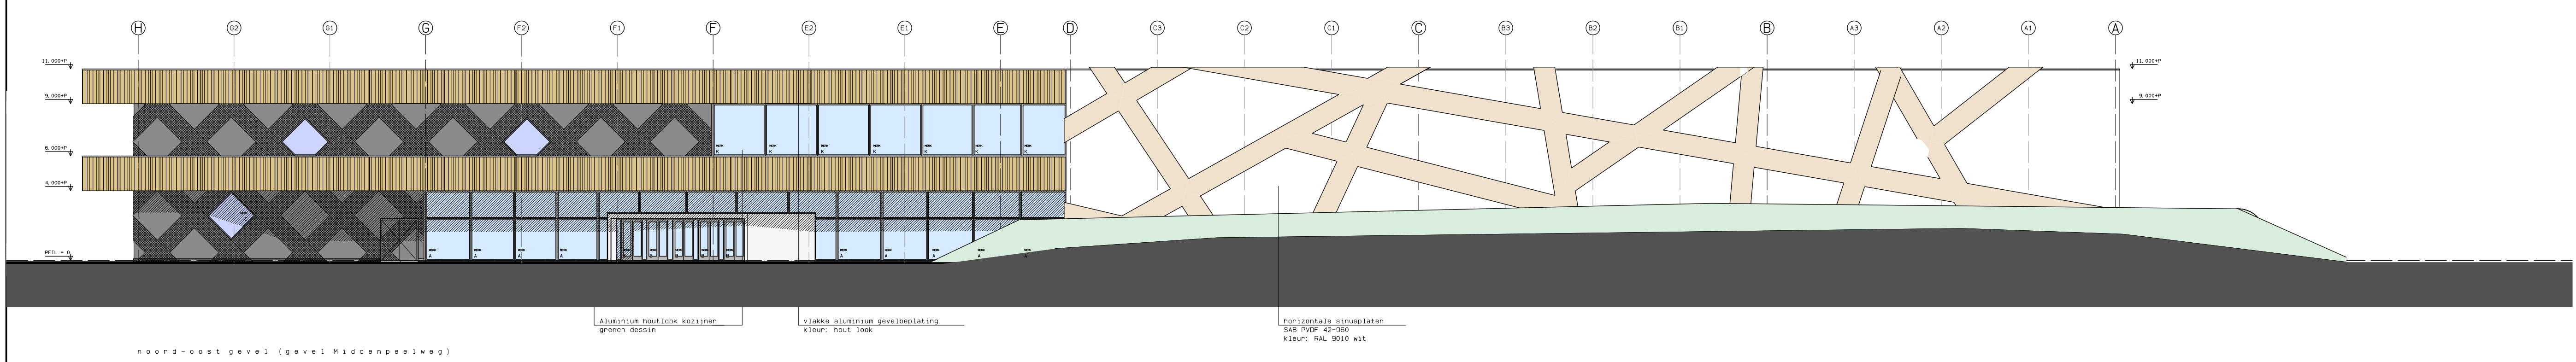
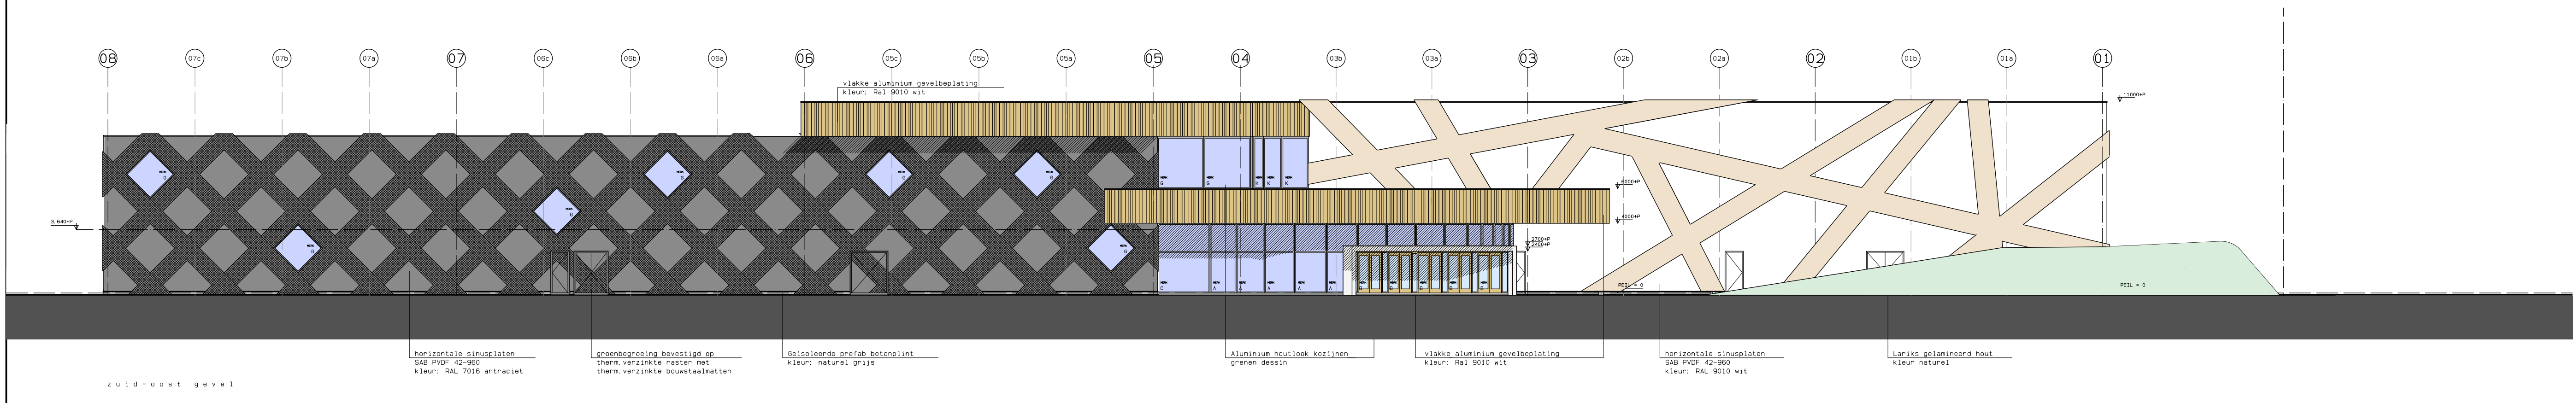


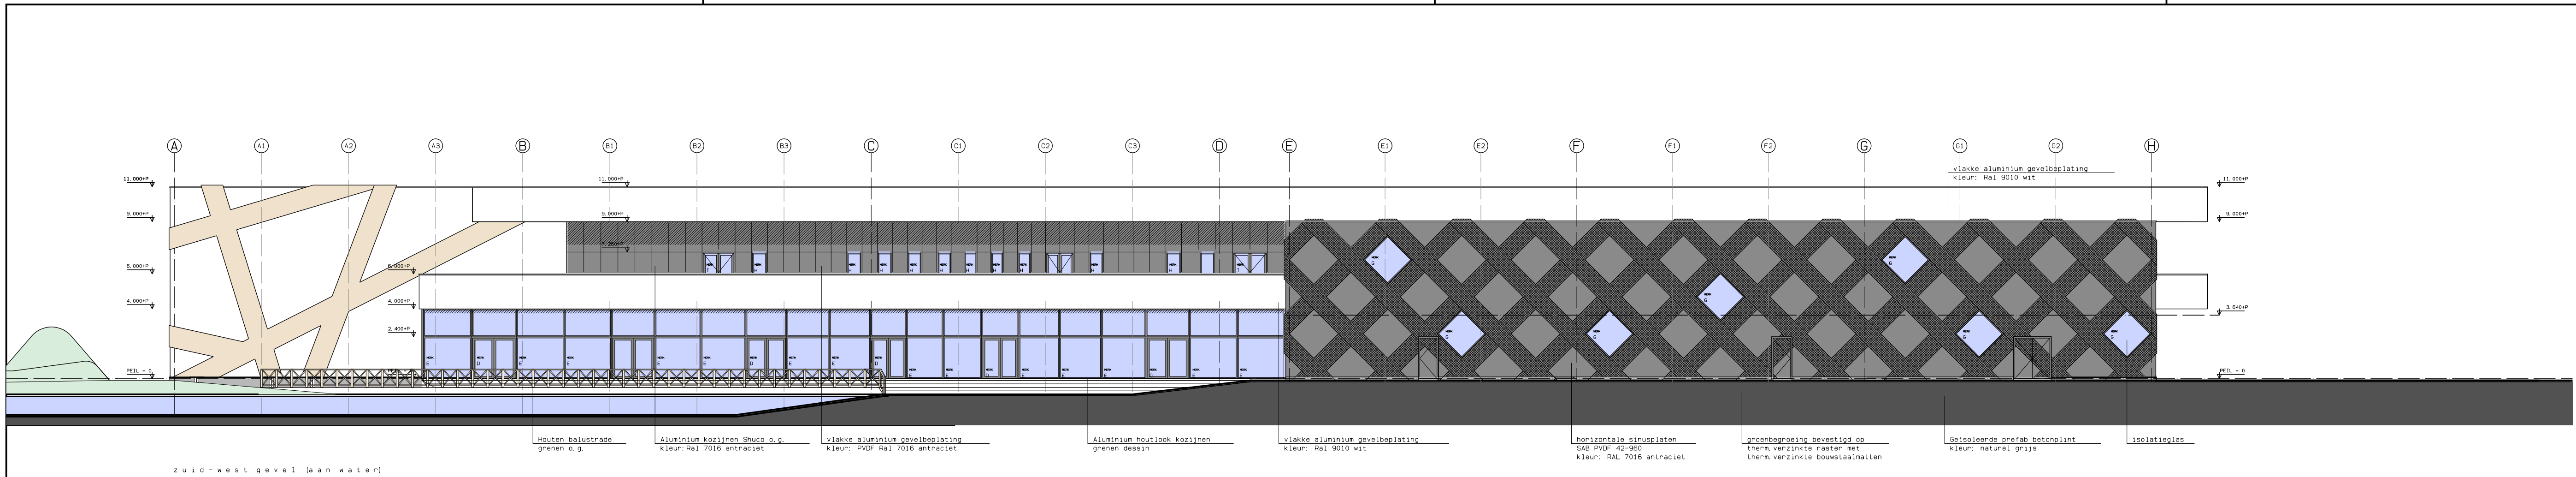

opdrachtgever: Hoppzak Sevenum Holding B.V.
Midden Peelweg 5
5975 MZ Sevenum
Tel: 077 467 7777

project: Nieuwbouw activiteiten centrum
Midden Peelweg 5
te Sevenum
gemeente Horst a.d. Maas

opdracht: BESTEKTEKENING
gevels

realisatie: 26-04-17
02-05-17
aanvulling G10

janssen wuts architecten

presenter: NH
schaal: 1: 200
datum: 17-03-17
formaat: A1
nummer: 16028
titel: B. 3
aanpak: 11

Napoleonsteun Zuid 28
5991 ND Baarlo
Tel: (077) 4771529
Fax: (077) 4772666
E-mail: info@janssenwuts.nl

noten in millimeters