

doorsnede 1

Vloeropbouw -2- begane grond vloer, Rc min. 3.5m2K/W

- cementdekvloer incl. afwerking en vloerverwarming
- v.v. dubbel wapeningsnet, boven-net Ø08/100 en onder-net Ø08/150 dik 200mm v.o.c.
- drukvaste isolatie Rc min. 3.5m2K/W
- gewapende betonvloer v.o.c.
- pe-folie
- grondverbetering vlg. rapport Geonius

dakopbouw Rc min. 6.0m2K/W


WB080 60 minuten

- kunststof dakbedekking, mechanisch bevestigd
- pir-dakisolatie aan beide zijden voorzien van aluminium cacheerlaag
- kingspan therma-tr-26-fm 2x70mm dik overlappen
- stalen geperforeerde dakplaten vlg. opgave constructeur met cannelure vulling en interieurcoating, mat zwart
- staal constructie vlg. nadere opgave constructeur

dakopbouw Rc min. 6.0m2K/W

WB080 60 minuten


- kunststof dakbedekking, mechanisch bevestigd
- pir-dakisolatie aan beide zijden voorzien van aluminium cacheerlaag
- kingspan therma-tr-26-fm 2x70mm dik overlappen
- stalen geperforeerde dakplaten vlg. opgave constructeur met interieur coating
- staal constructie vlg. nadere opgave constructeur

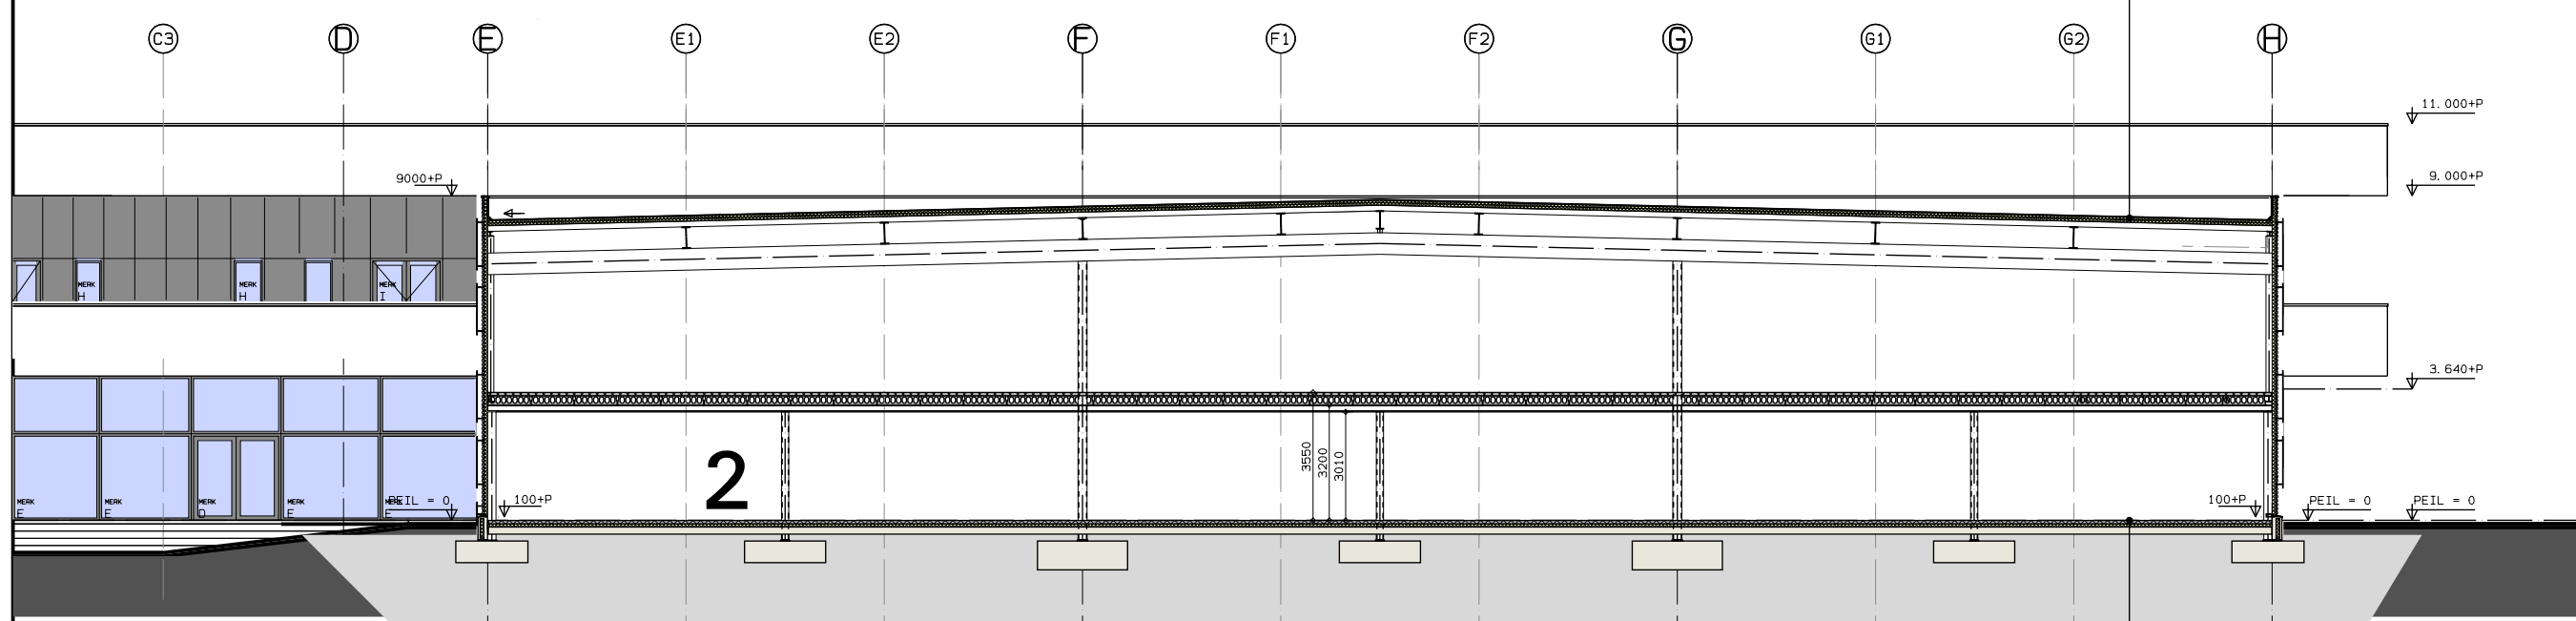

doorsnede 2

Vloeropbouw -2- begane grond vloer, Rc min. 3.5m2K/W


- cementdekvloer incl. afwerking en vloerverwarming
- v.v. dubbel wapeningsnet, boven-net Ø08/100 en onder-net Ø08/150 dik 200mm v.o.c.
- drukvaste isolatie Rc min. 3.5m2K/W
- gewapende betonvloer v.o.c.
- pe-folie
- grondverbetering vlg. rapport Geonius

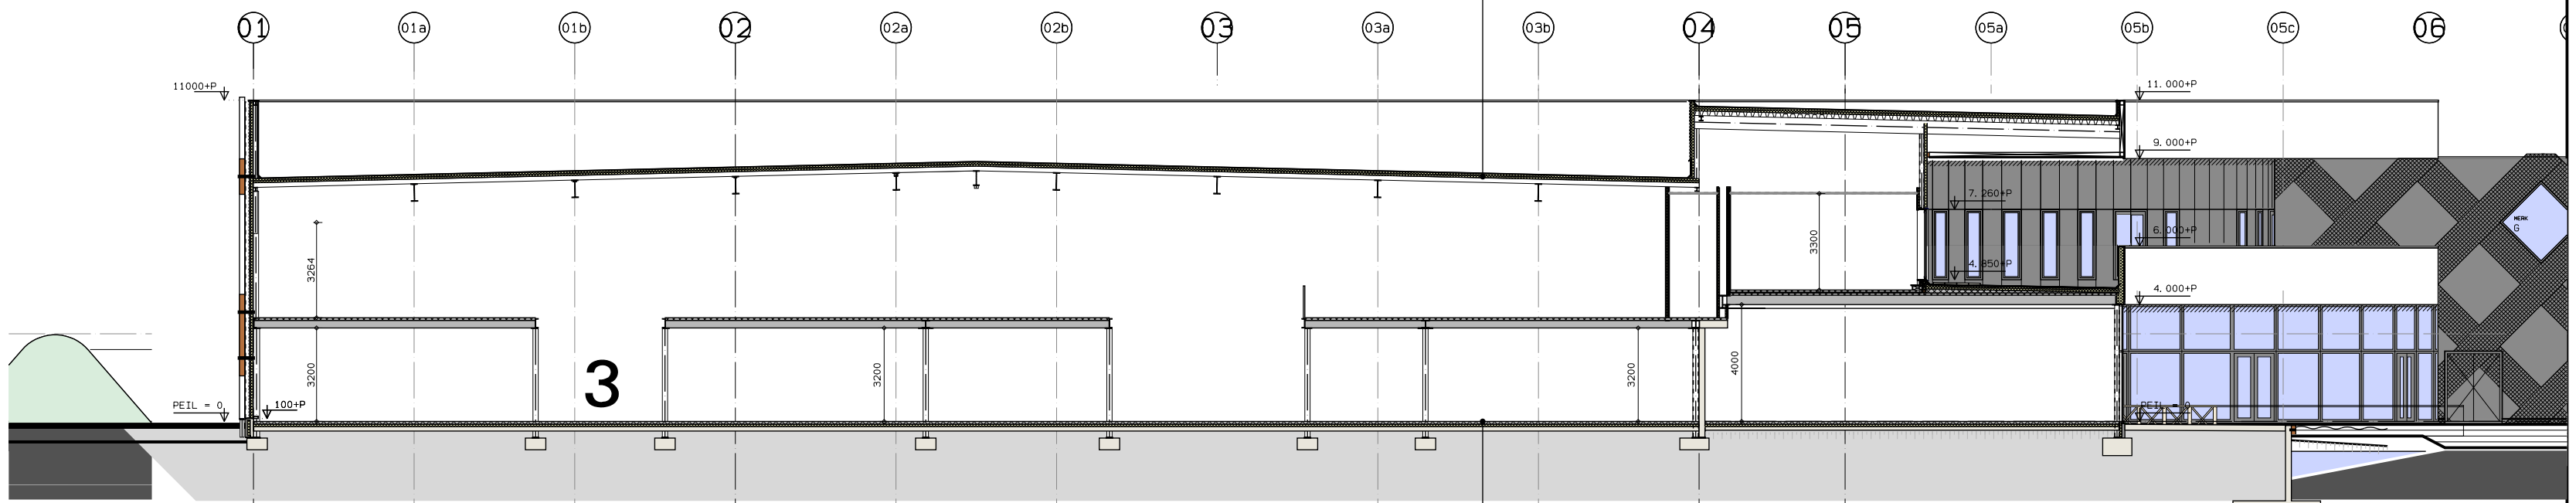

doorsnede 3

Vloeropbouw -3- begane grond vloer, Rc min. 3.5m2K/W

- cementdekvloer incl. afwerking en vloerverwarming
- v.v. dubbel wapeningsnet, boven-net Ø08/100 en onder-net Ø08/150 dik 150mm v.o.c.
- drukvaste isolatie Rc min. 3.5m2K/W
- gewapende betonvloer v.o.c.
- pe-folie
- grondverbetering vlg. rapport Geonius

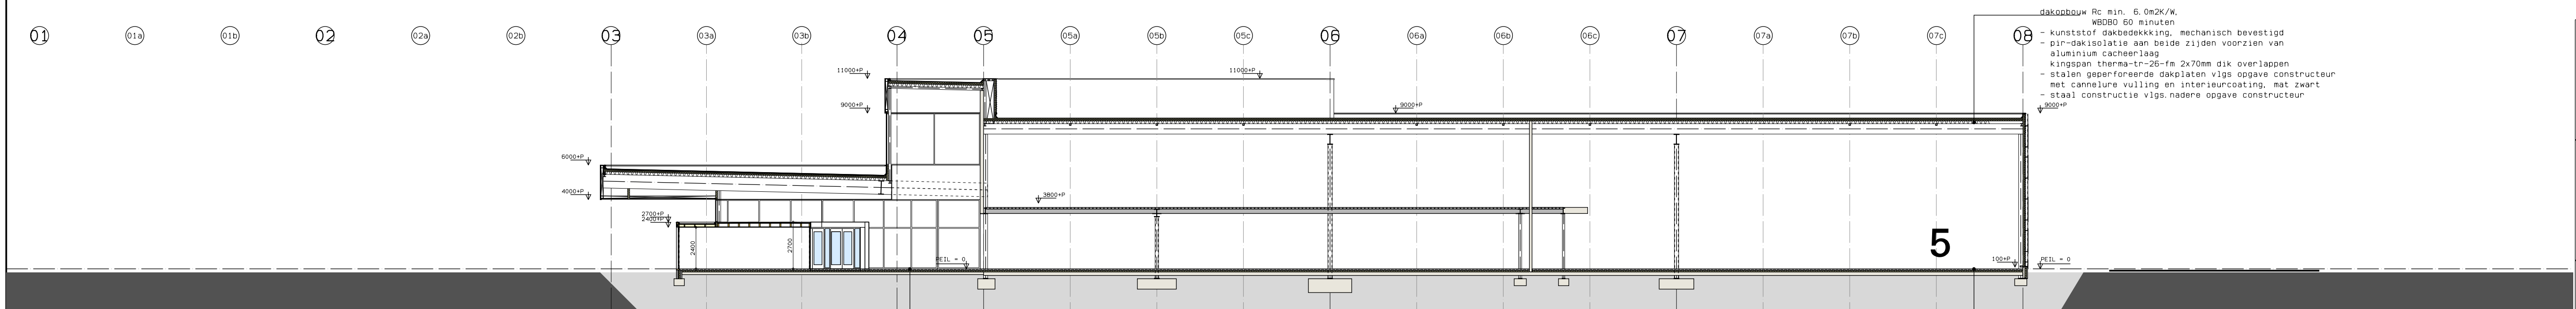

doorsnede 5

Vloeropbouw -3- begane grond vloer, Rc min. 3.5m2K/W

- cementdekvloer incl. afwerking en vloerverwarming
- v.v. dubbel wapeningsnet, boven-net Ø08/100 en onder-net Ø08/150 dik 150mm v.o.c.
- drukvaste isolatie Rc min. 3.5m2K/W
- gewapende betonvloer v.o.c.
- pe-folie
- grondverbetering vlg. rapport Geonius


dakopbouw Rc min. 6.0m2K/W

WB080 60 minuten

- kunststof dakbedekking, mechanisch bevestigd
- pir-dakisolatie aan beide zijden voorzien van aluminium cacheerlaag
- kingspan therma-tr-26-fm 2x70mm dik overlappen
- stalen geperforeerde dakplaten vlg. opgave constructeur met cannelure vulling en interieurcoating, mat zwart
- staal constructie vlg. nadere opgave constructeur

Vloeropbouw -2- begane grond vloer, Rc min. 3.5m2K/W


- cementdekvloer incl. afwerking en vloerverwarming
- v.v. dubbel wapeningsnet, boven-net Ø08/100 en onder-net Ø08/150 dik 200mm v.o.c.
- drukvaste isolatie Rc min. 3.5m2K/W
- gewapende betonvloer v.o.c.
- pe-folie
- grondverbetering vlg. rapport Geonius

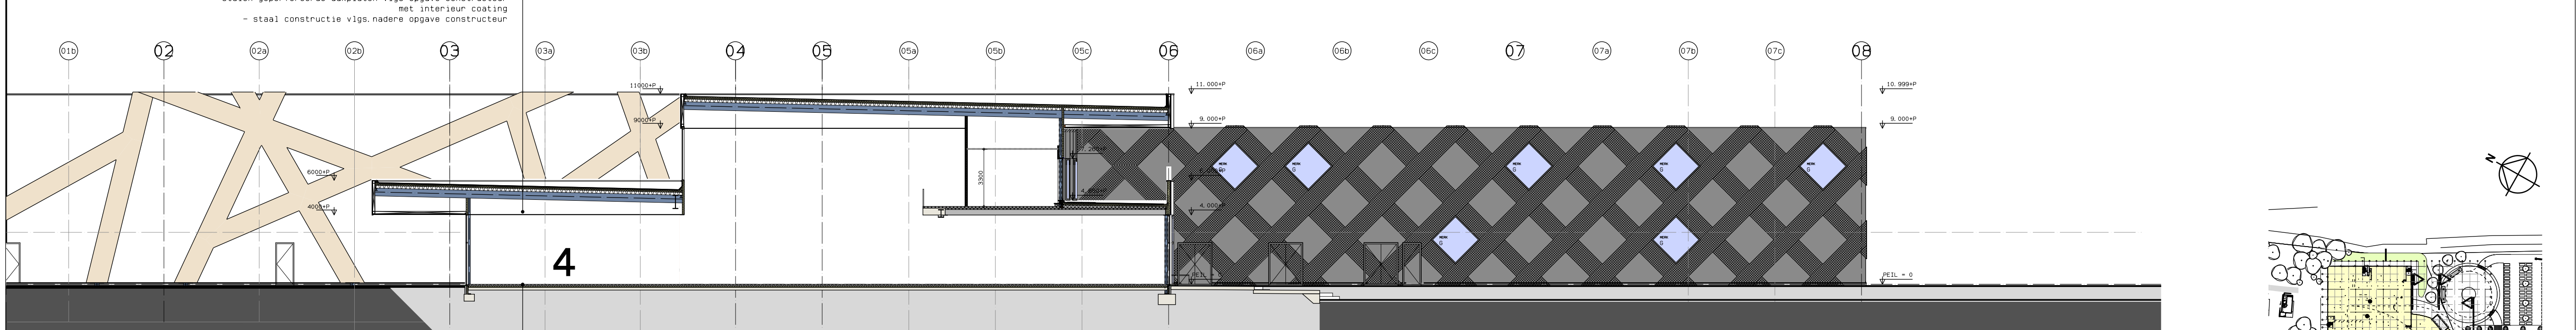

doorsnede 4

Vloeropbouw -3- begane grond vloer, Rc min. 3.5m2K/W

- cementdekvloer incl. afwerking en vloerverwarming
- v.v. dubbel wapeningsnet, boven-net Ø08/100 en onder-net Ø08/150 dik 150mm v.o.c.
- drukvaste isolatie Rc min. 3.5m2K/W
- gewapende betonvloer v.o.c.
- pe-folie
- grondverbetering vlg. rapport Geonius

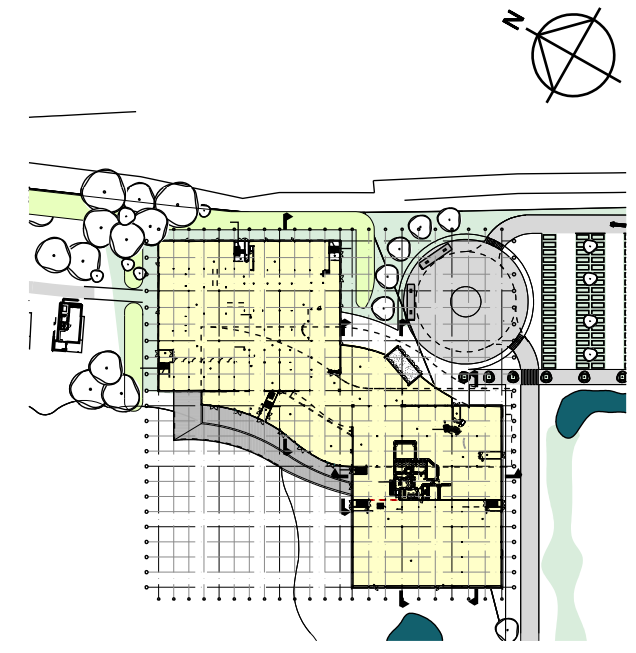

Hoppzak Sevenum Holding B.V.
Midden Peelweg 5
5975 MZ Sevenum
Tel: 077 467 7777

Nieuwbouw activiteiten centrum
Midden Peelweg 5
te Sevenum
gemeente Horst a.d. Maas

BESTEKTEKENING
doorsneden

02-05-17
aanhulling 010

janssen wuts architecten

NH
1: 200
26-04-17
A1
16028
B. 4
11

Napoleonlaan Zuid 28
5991 ND Bearlo
Tel: (077) 4771529
Fax: (077) 4772665
E-mail: info@janssenwuts.nl

naten in millimeters