




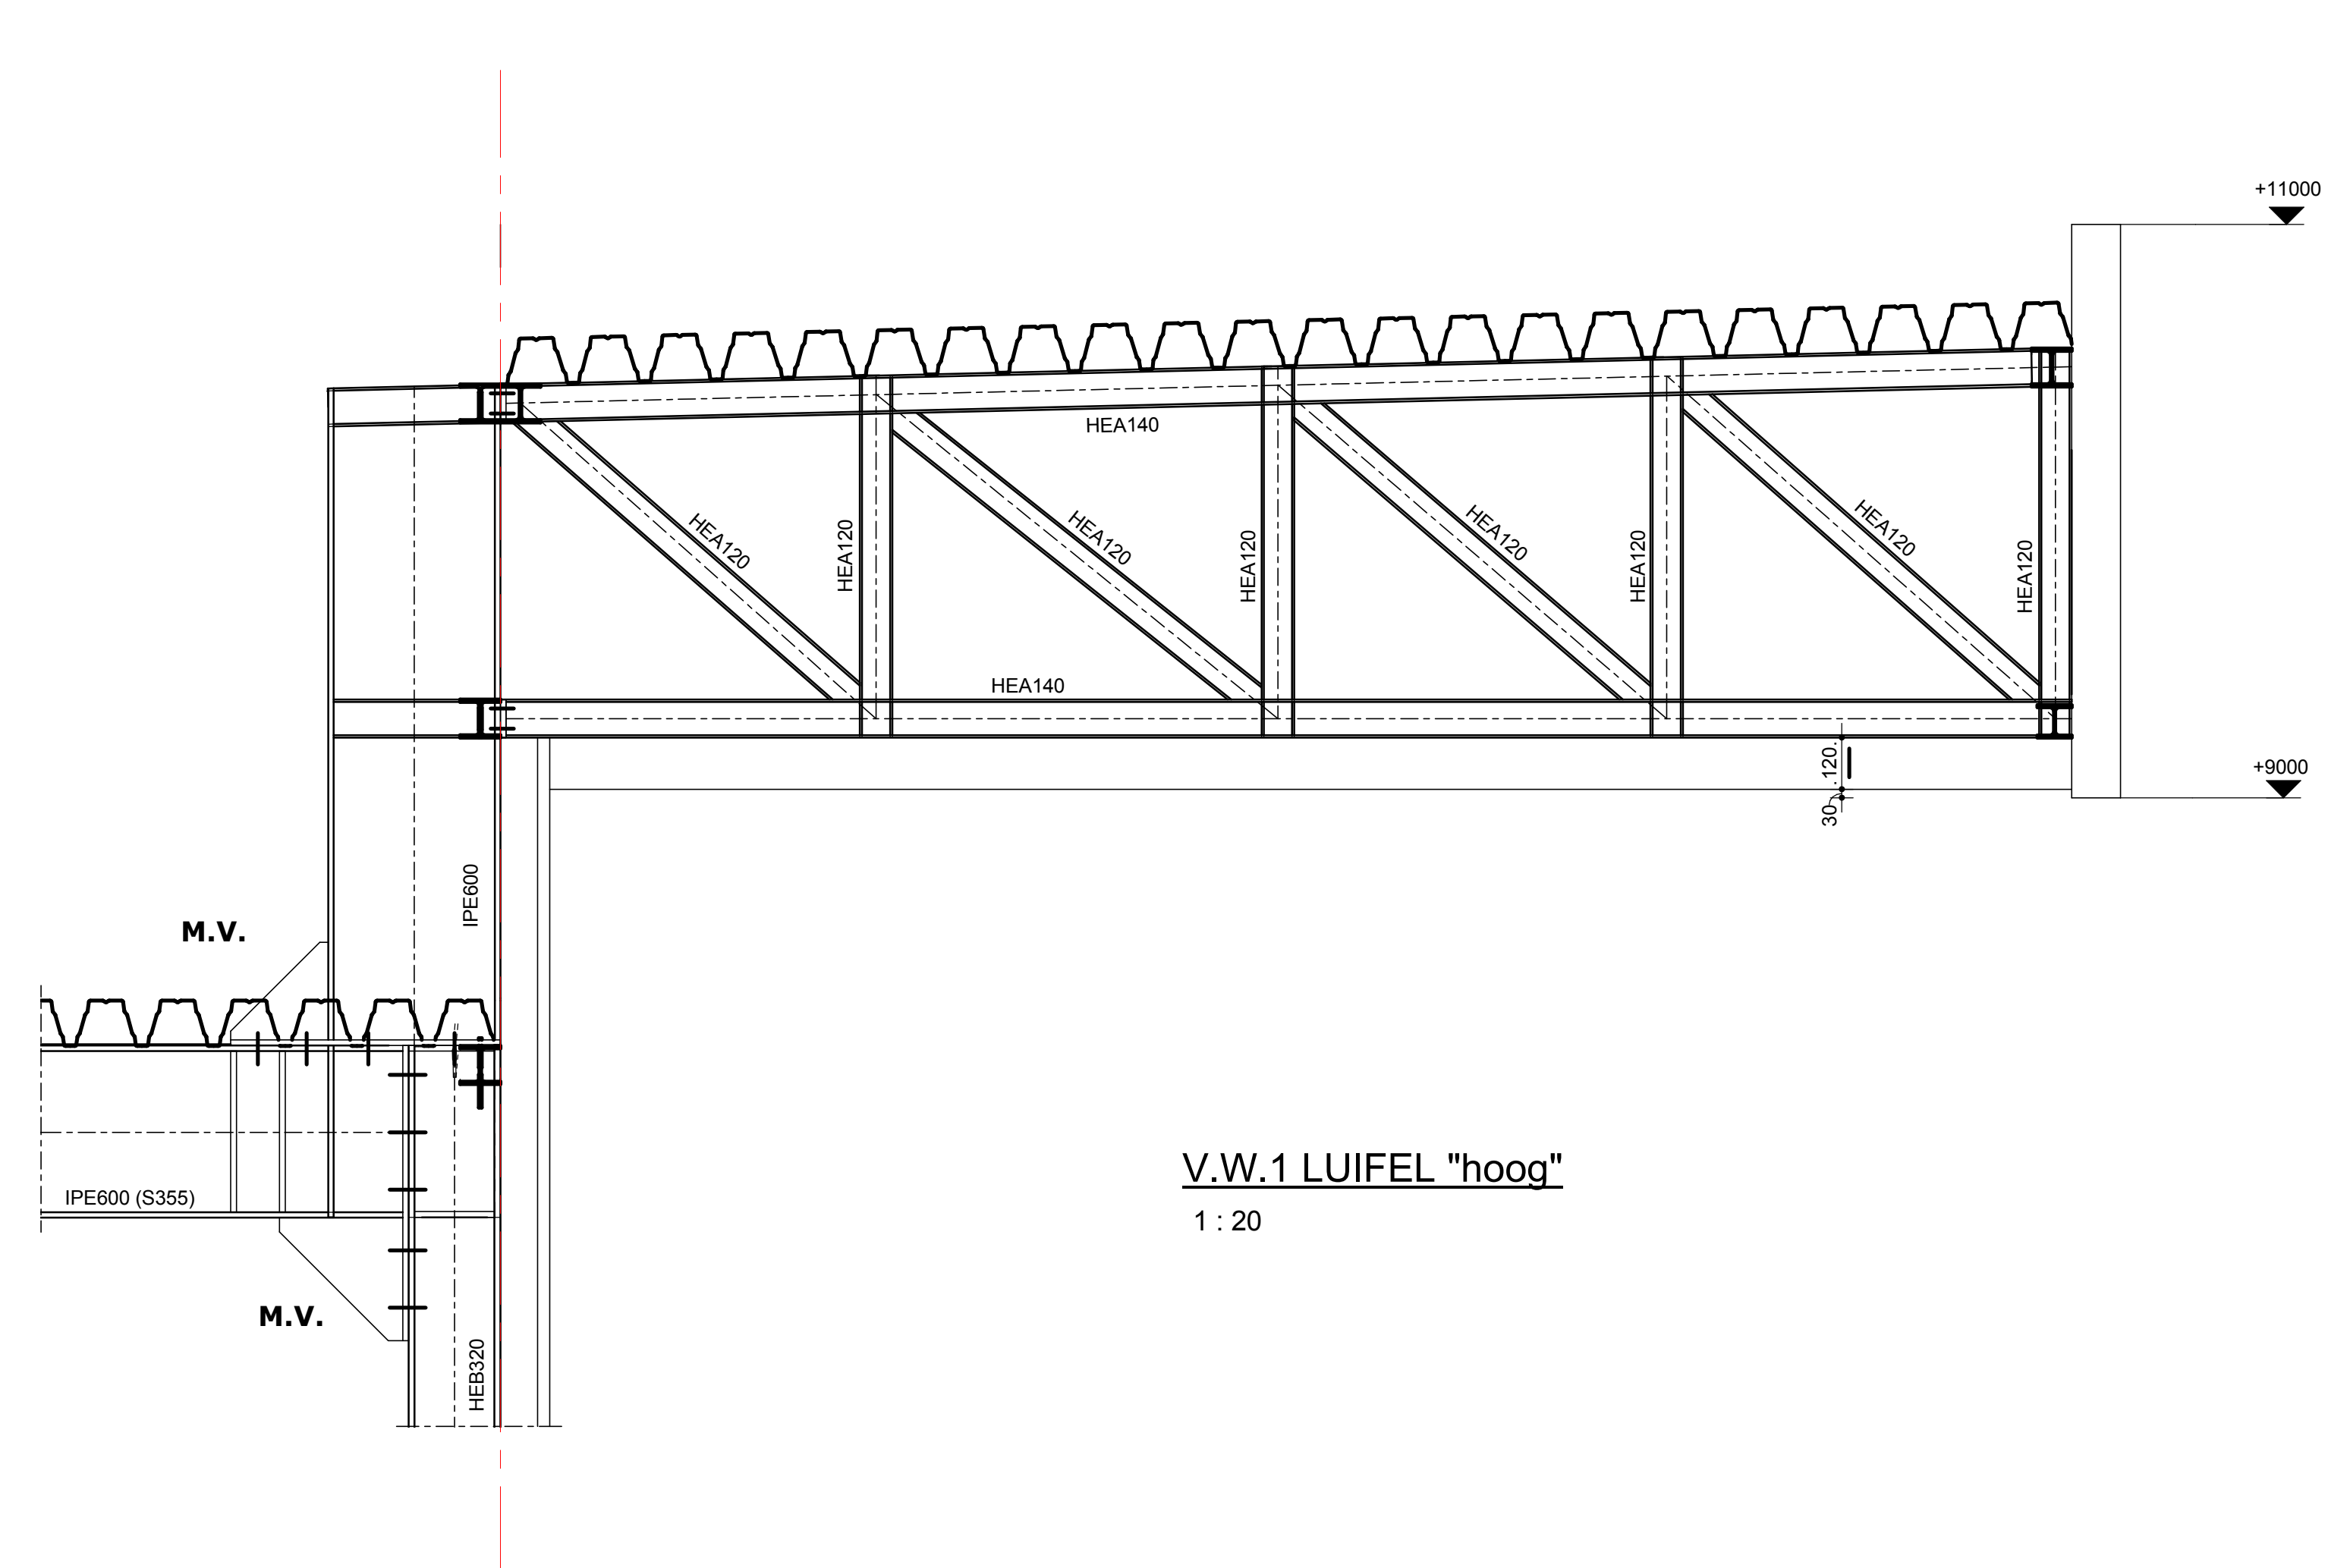


V.W.1 LUIFEL "hoog"
1 : 20

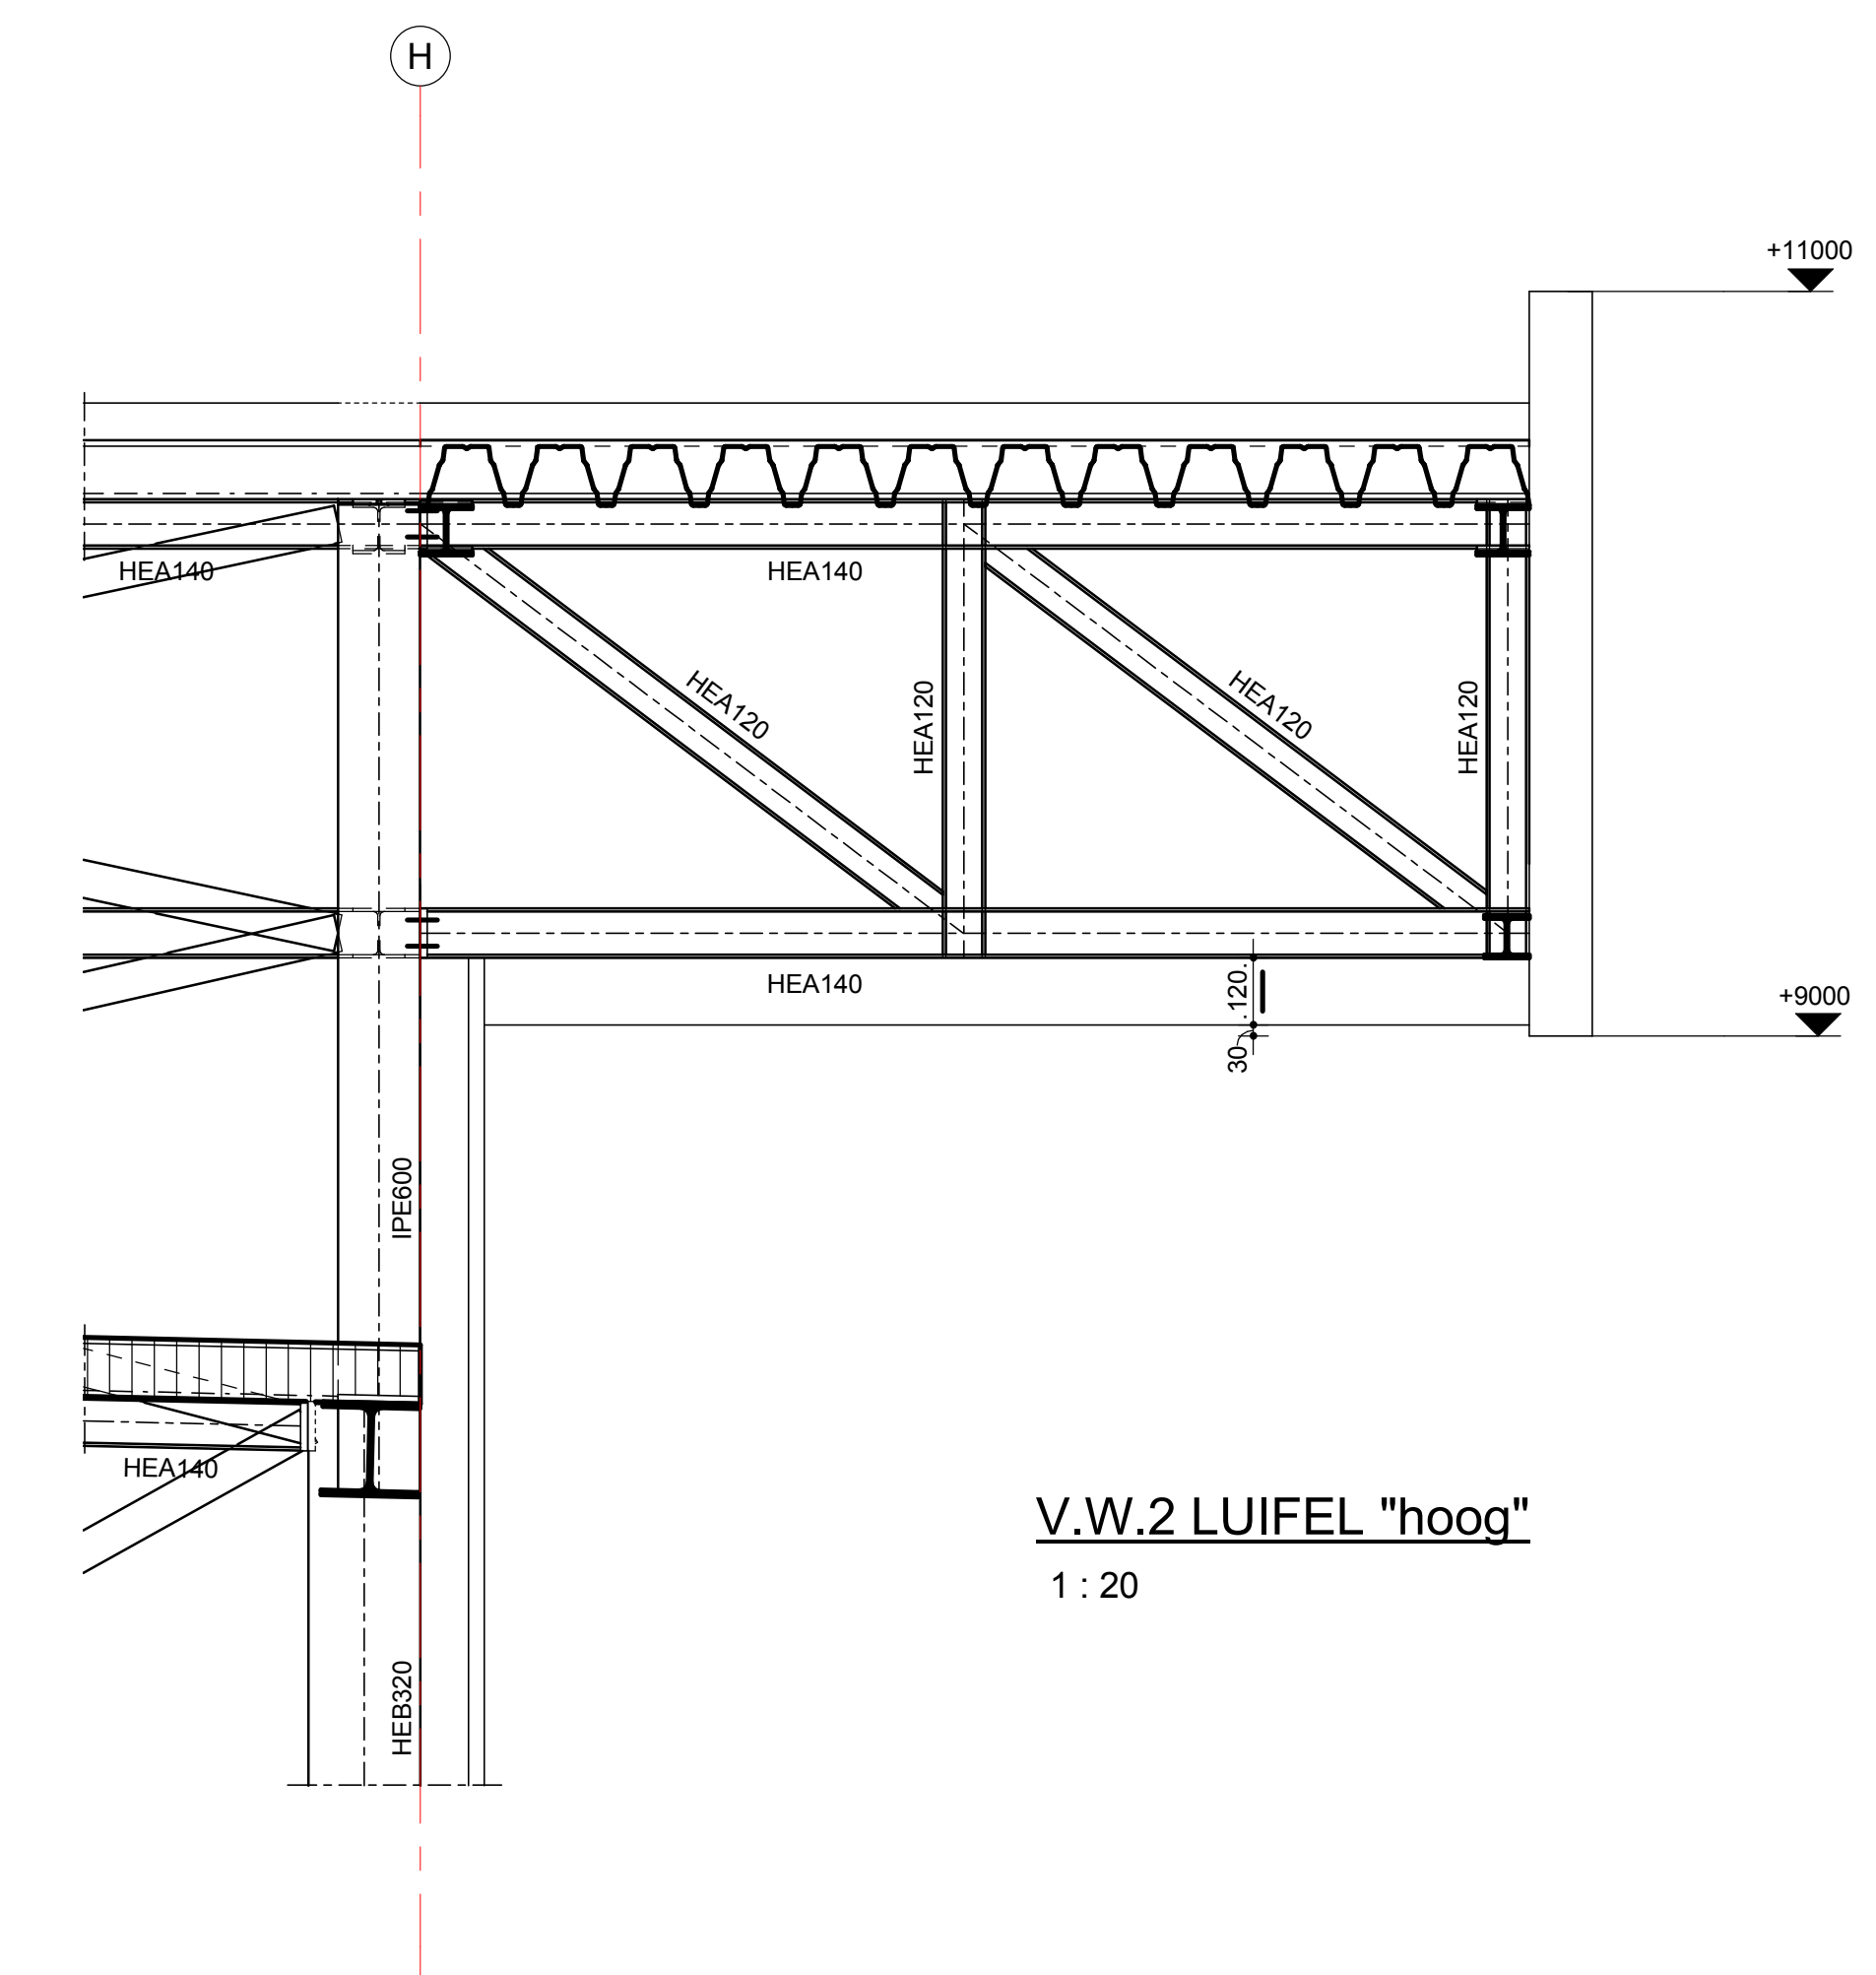


V.W.2 LUIFEL "hoog"
1 : 20

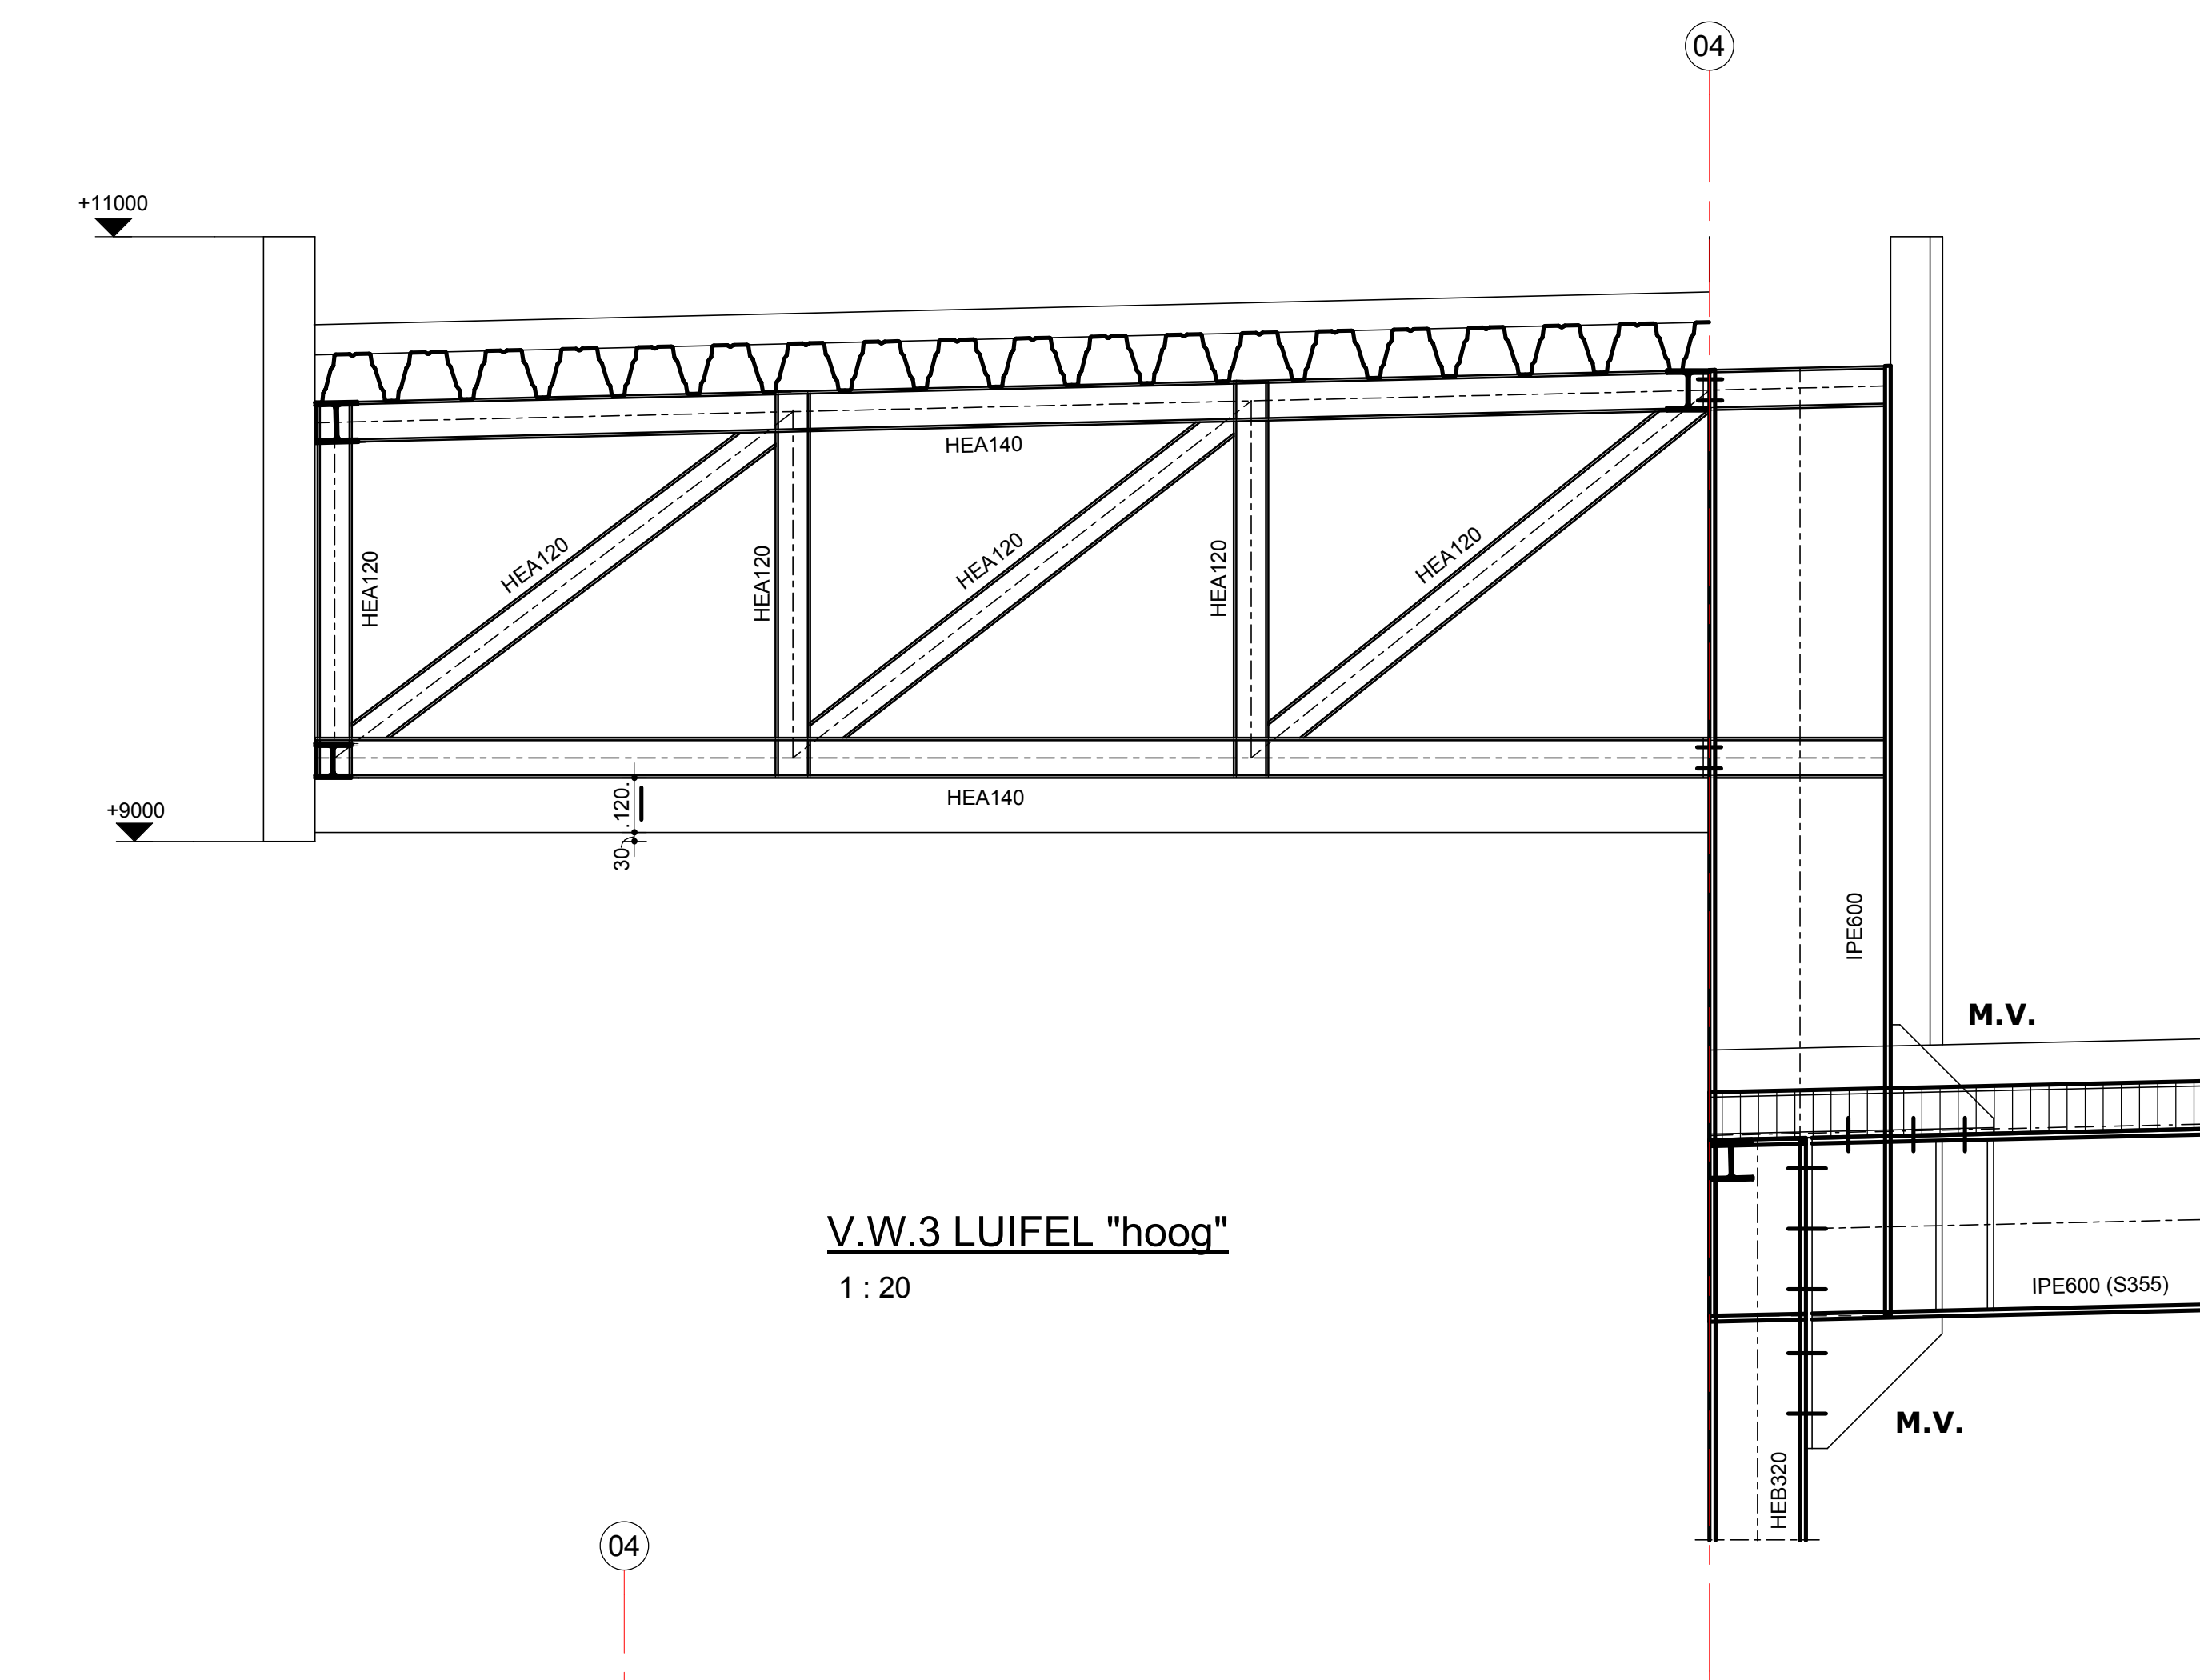


V.W.3 LUIFEL "hoog"
1 : 20

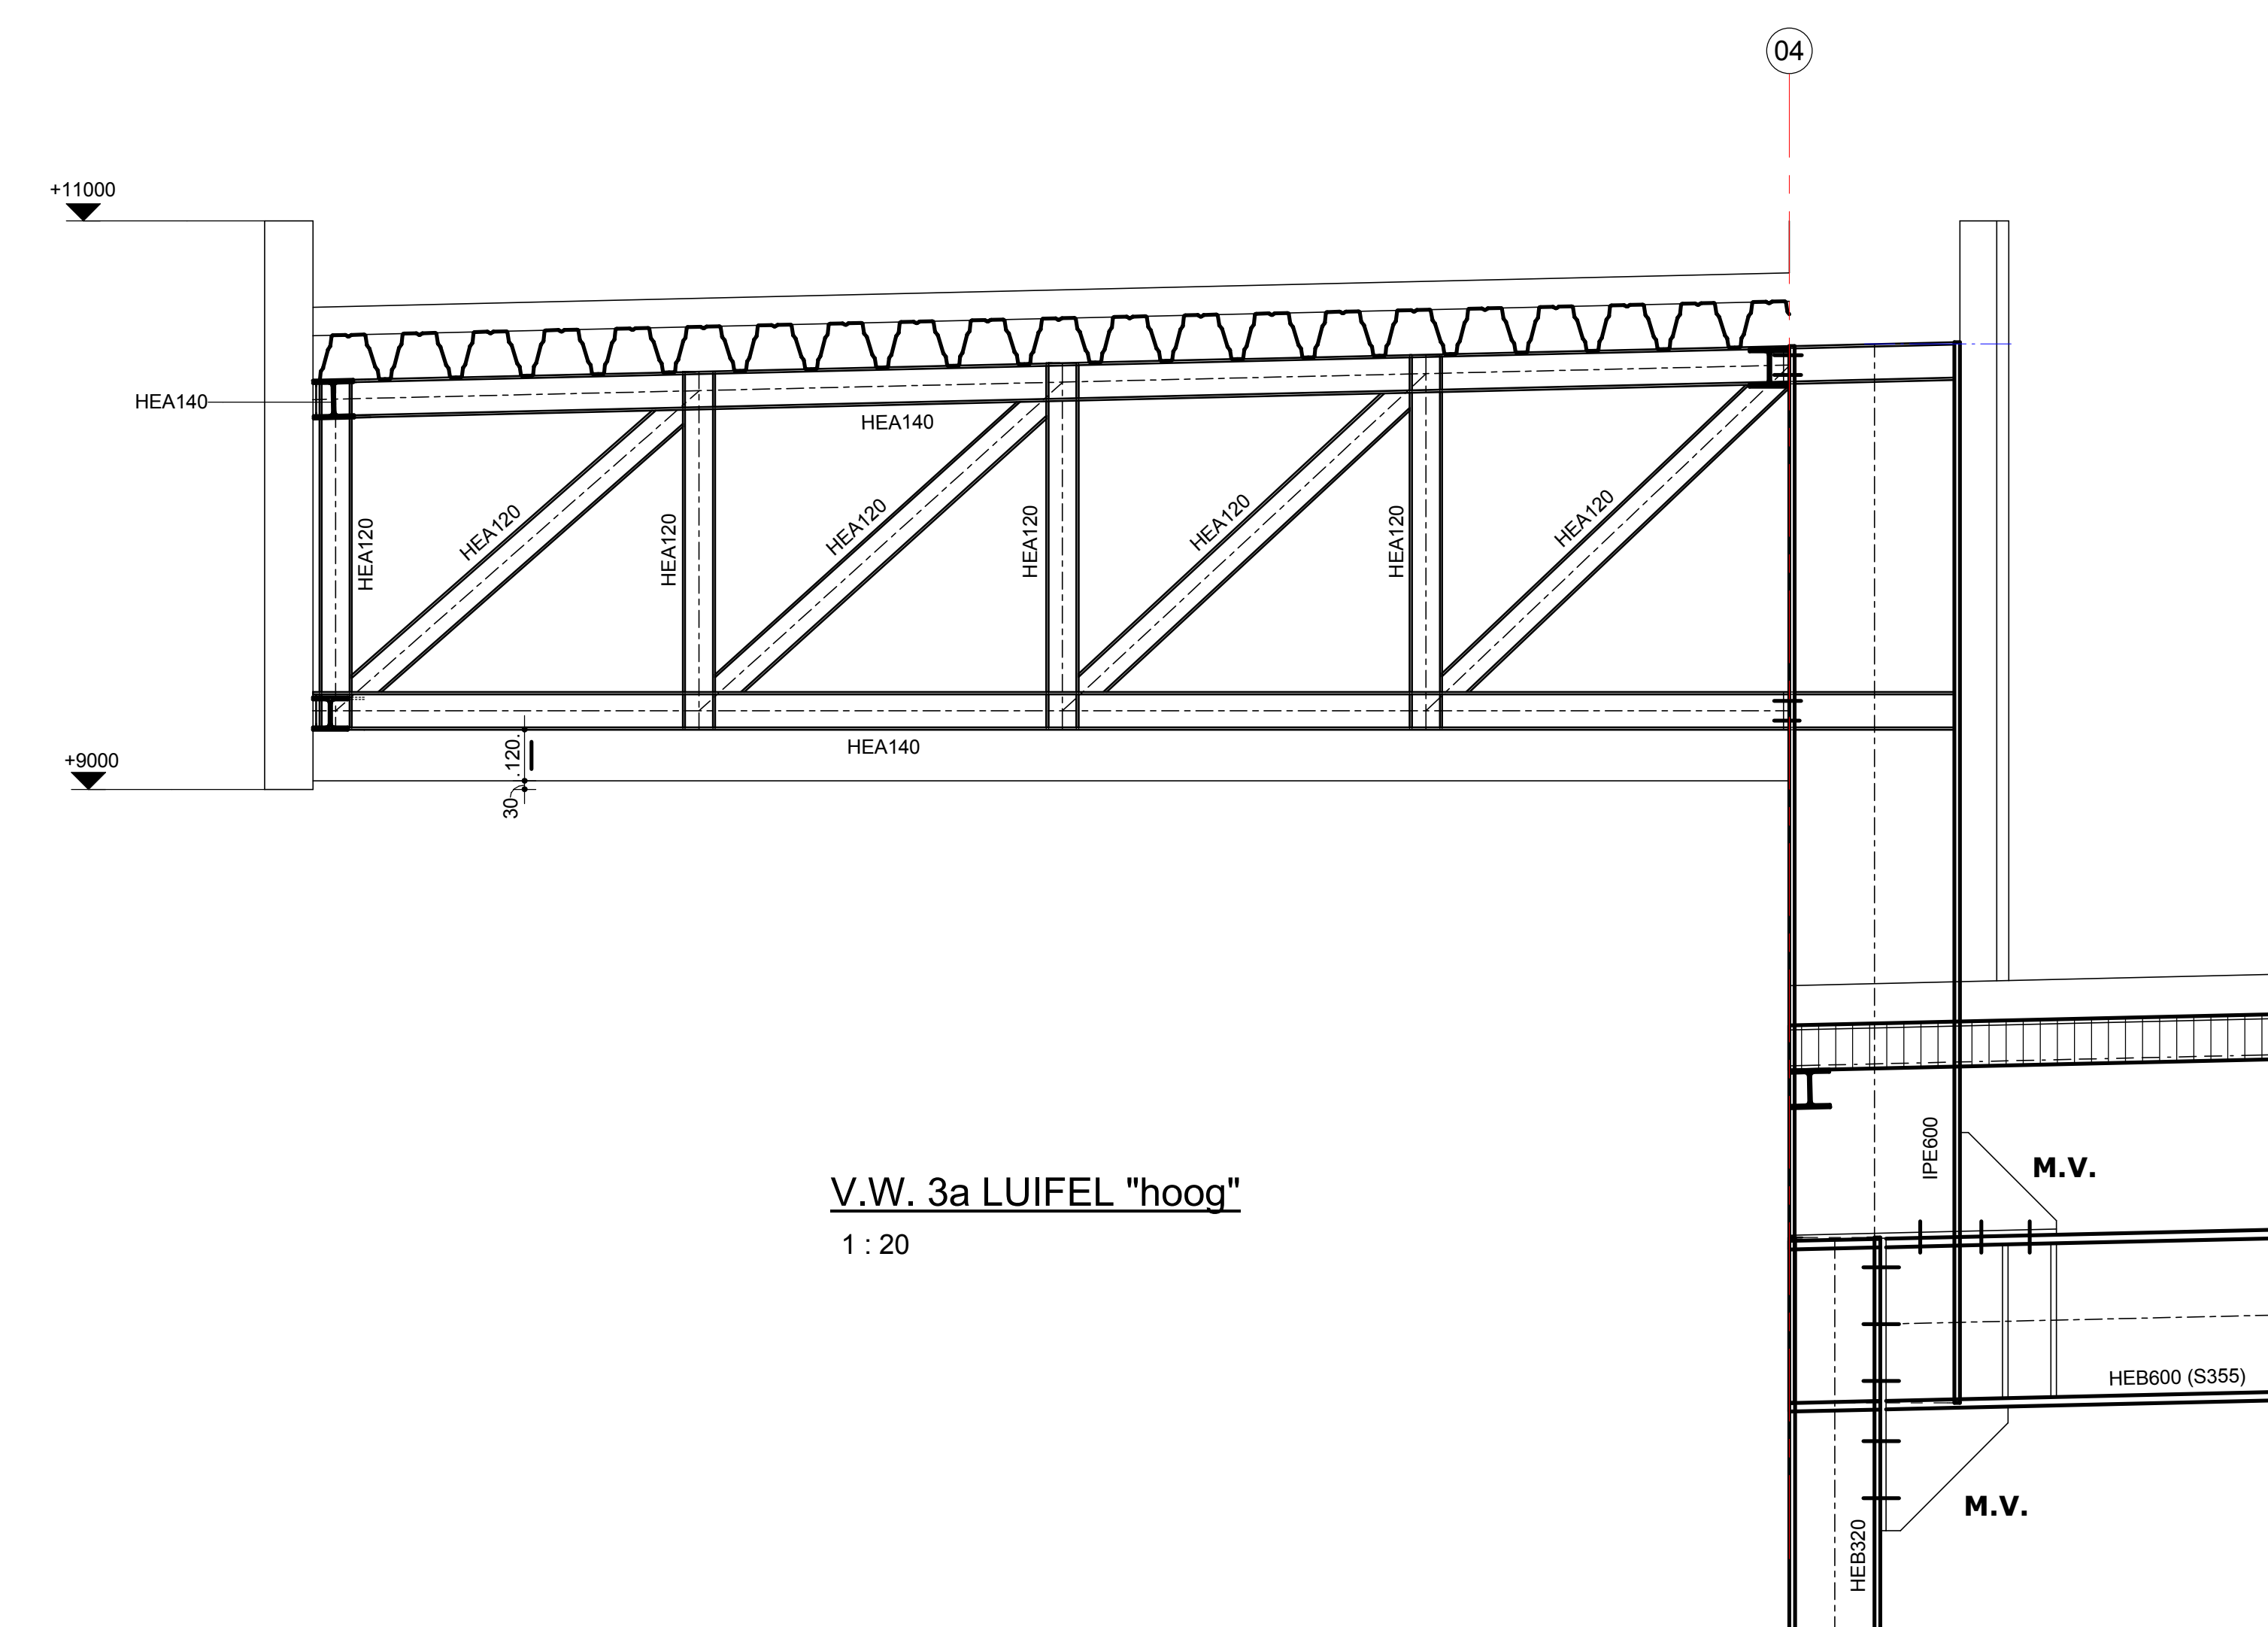


V.W. 3a LUIFEL "hoog"
1 : 20

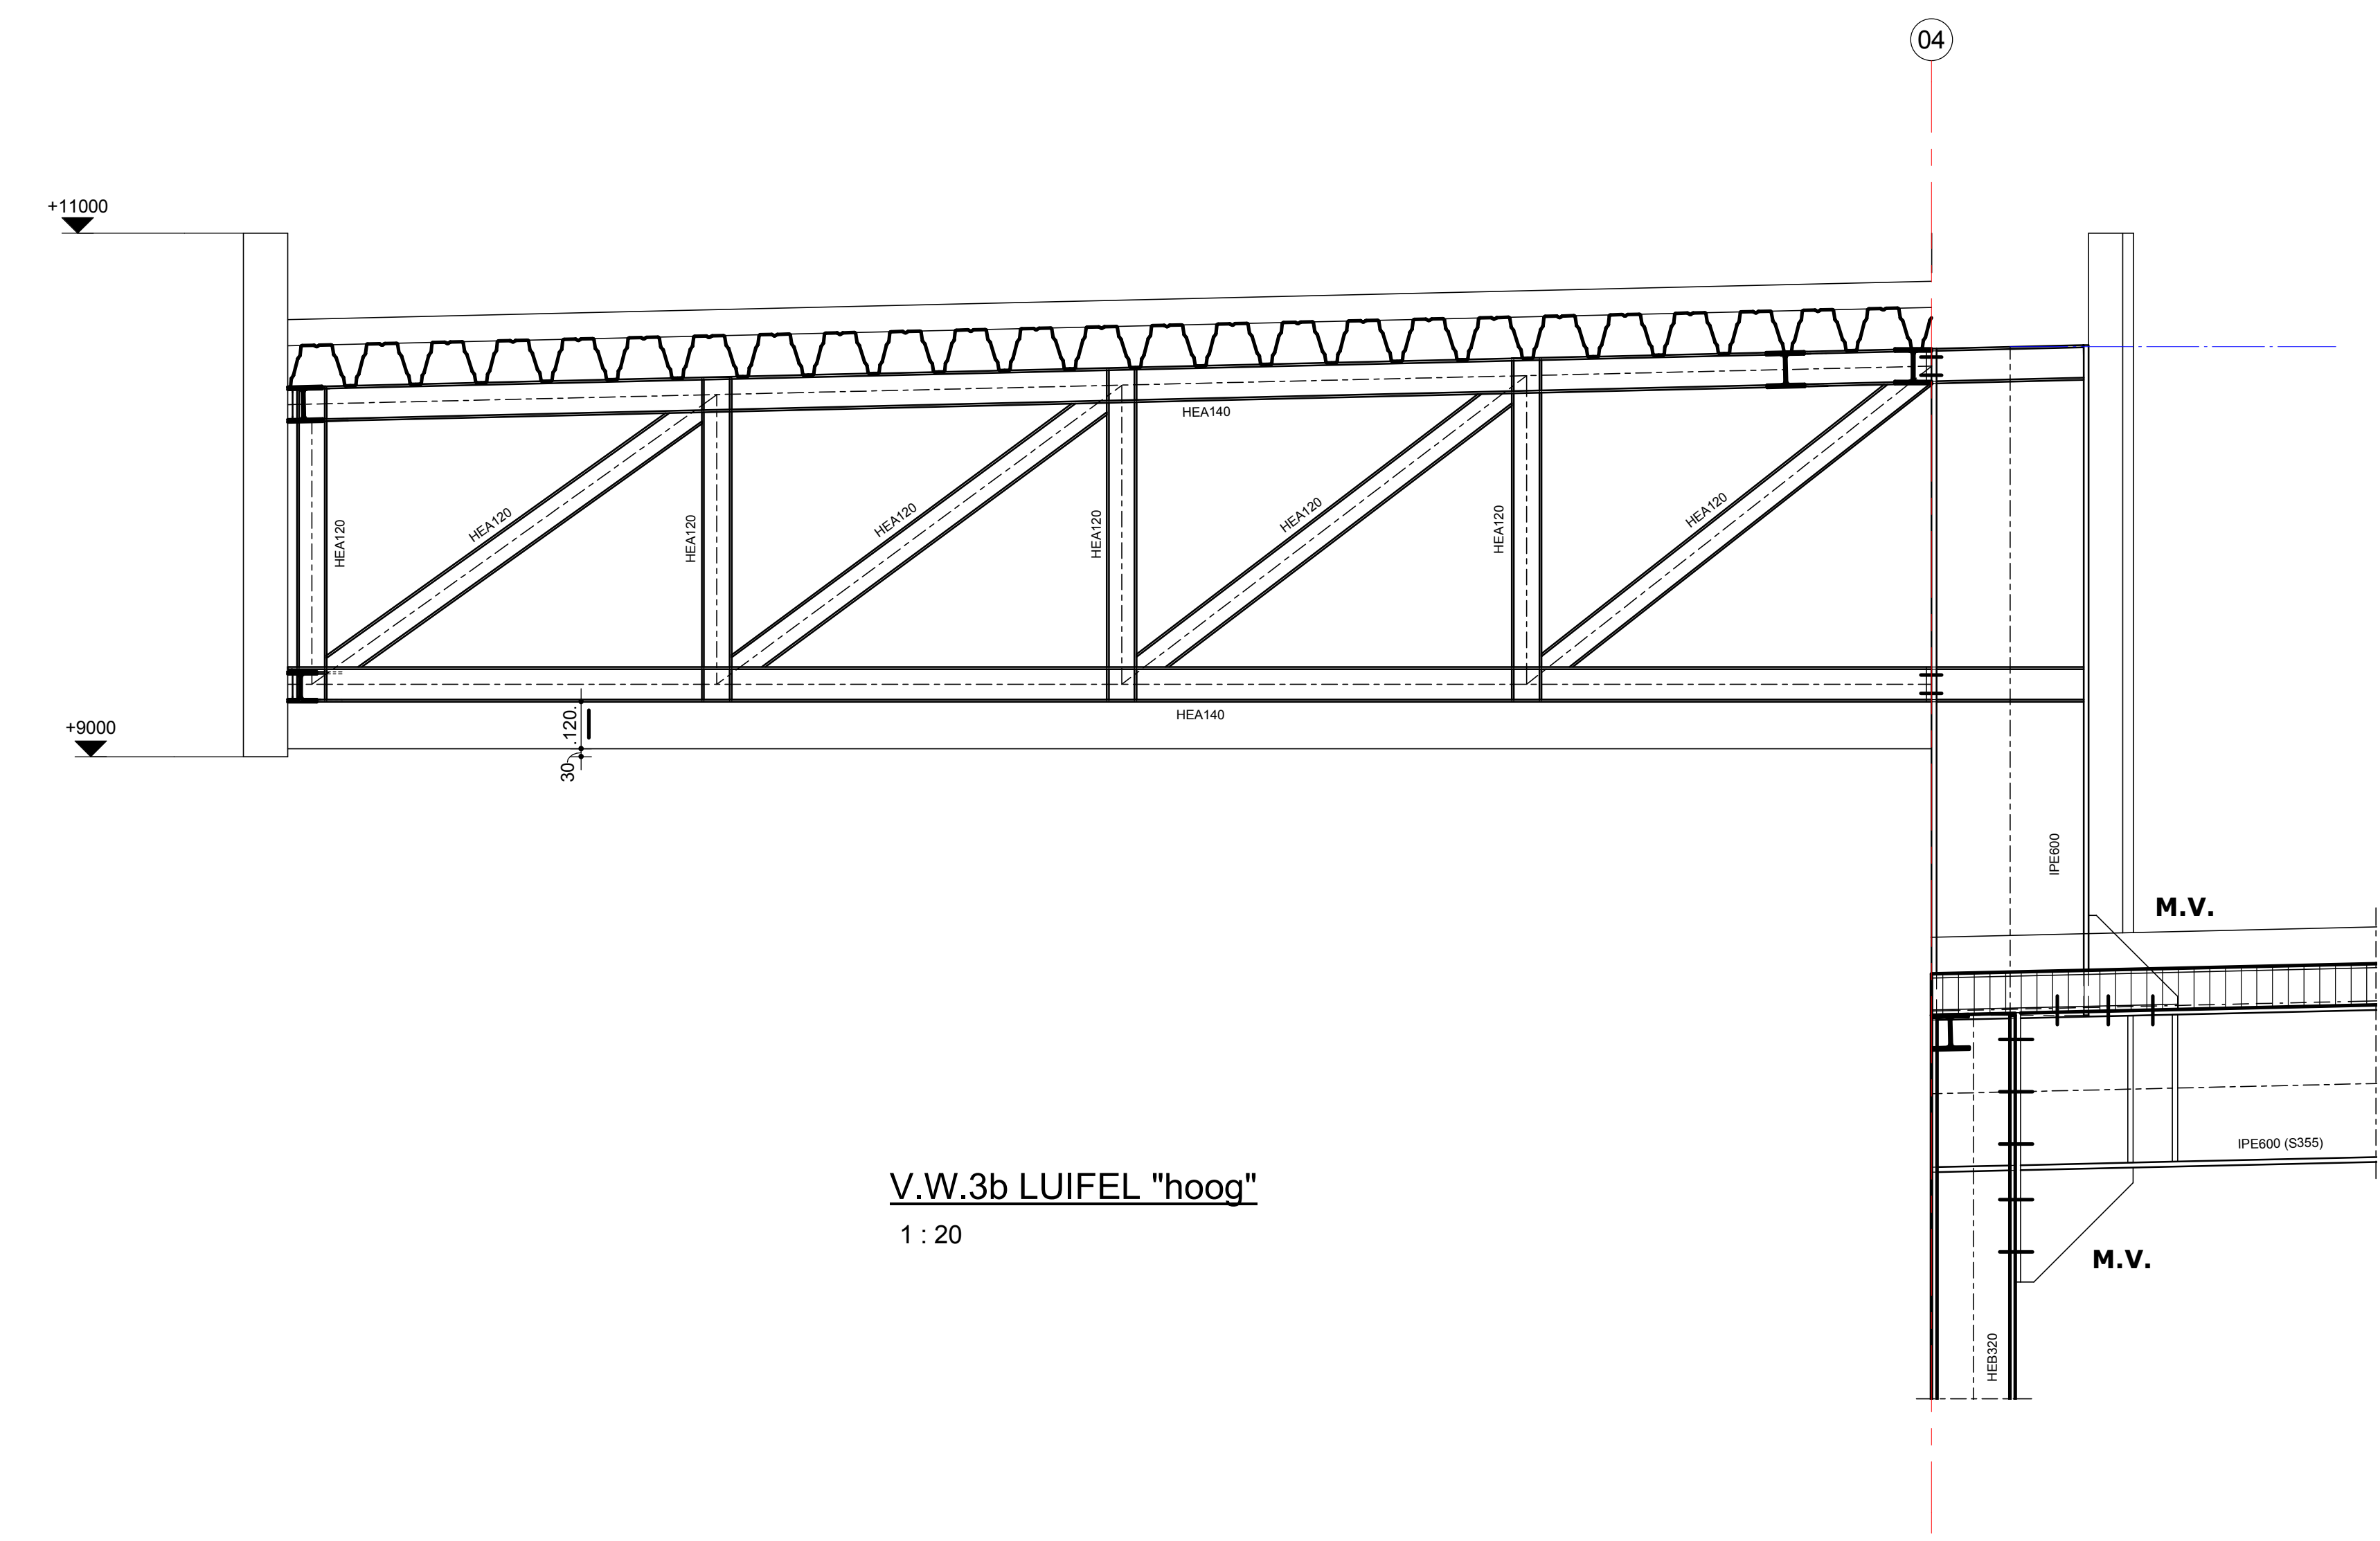

V.W.3b LUIFEL "hoog"
1 : 20

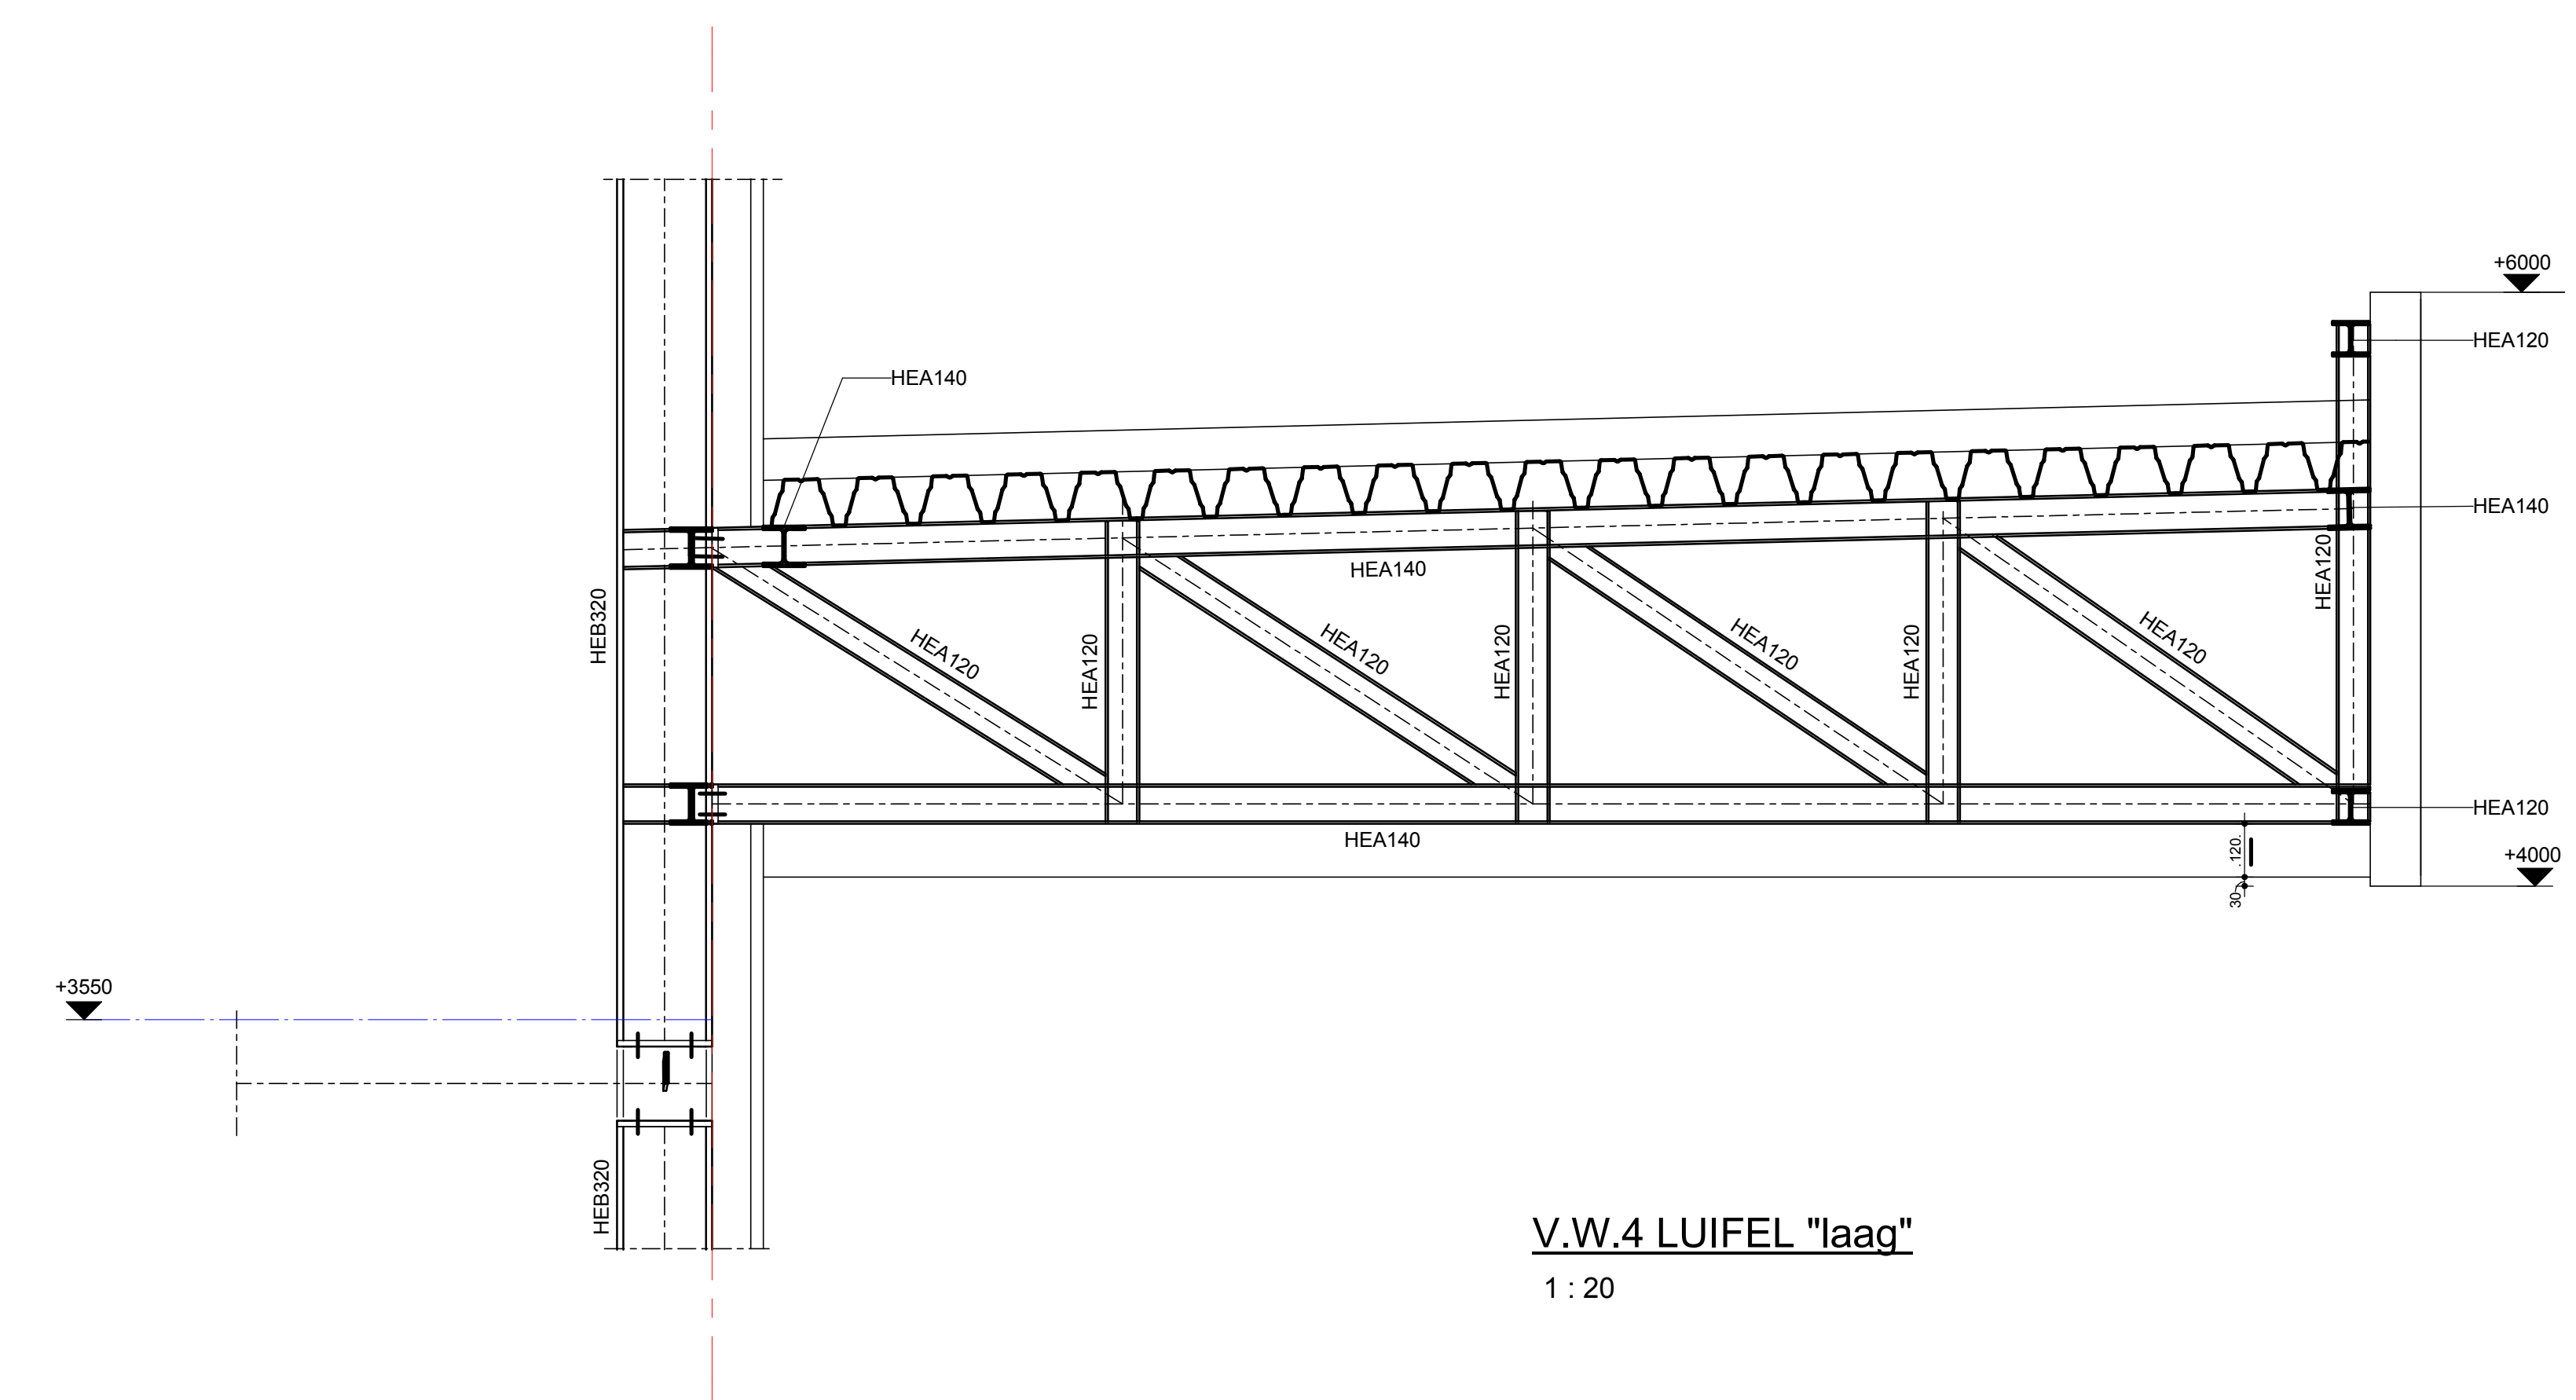

V.W.4 LUIFEL "laag"
1 : 20

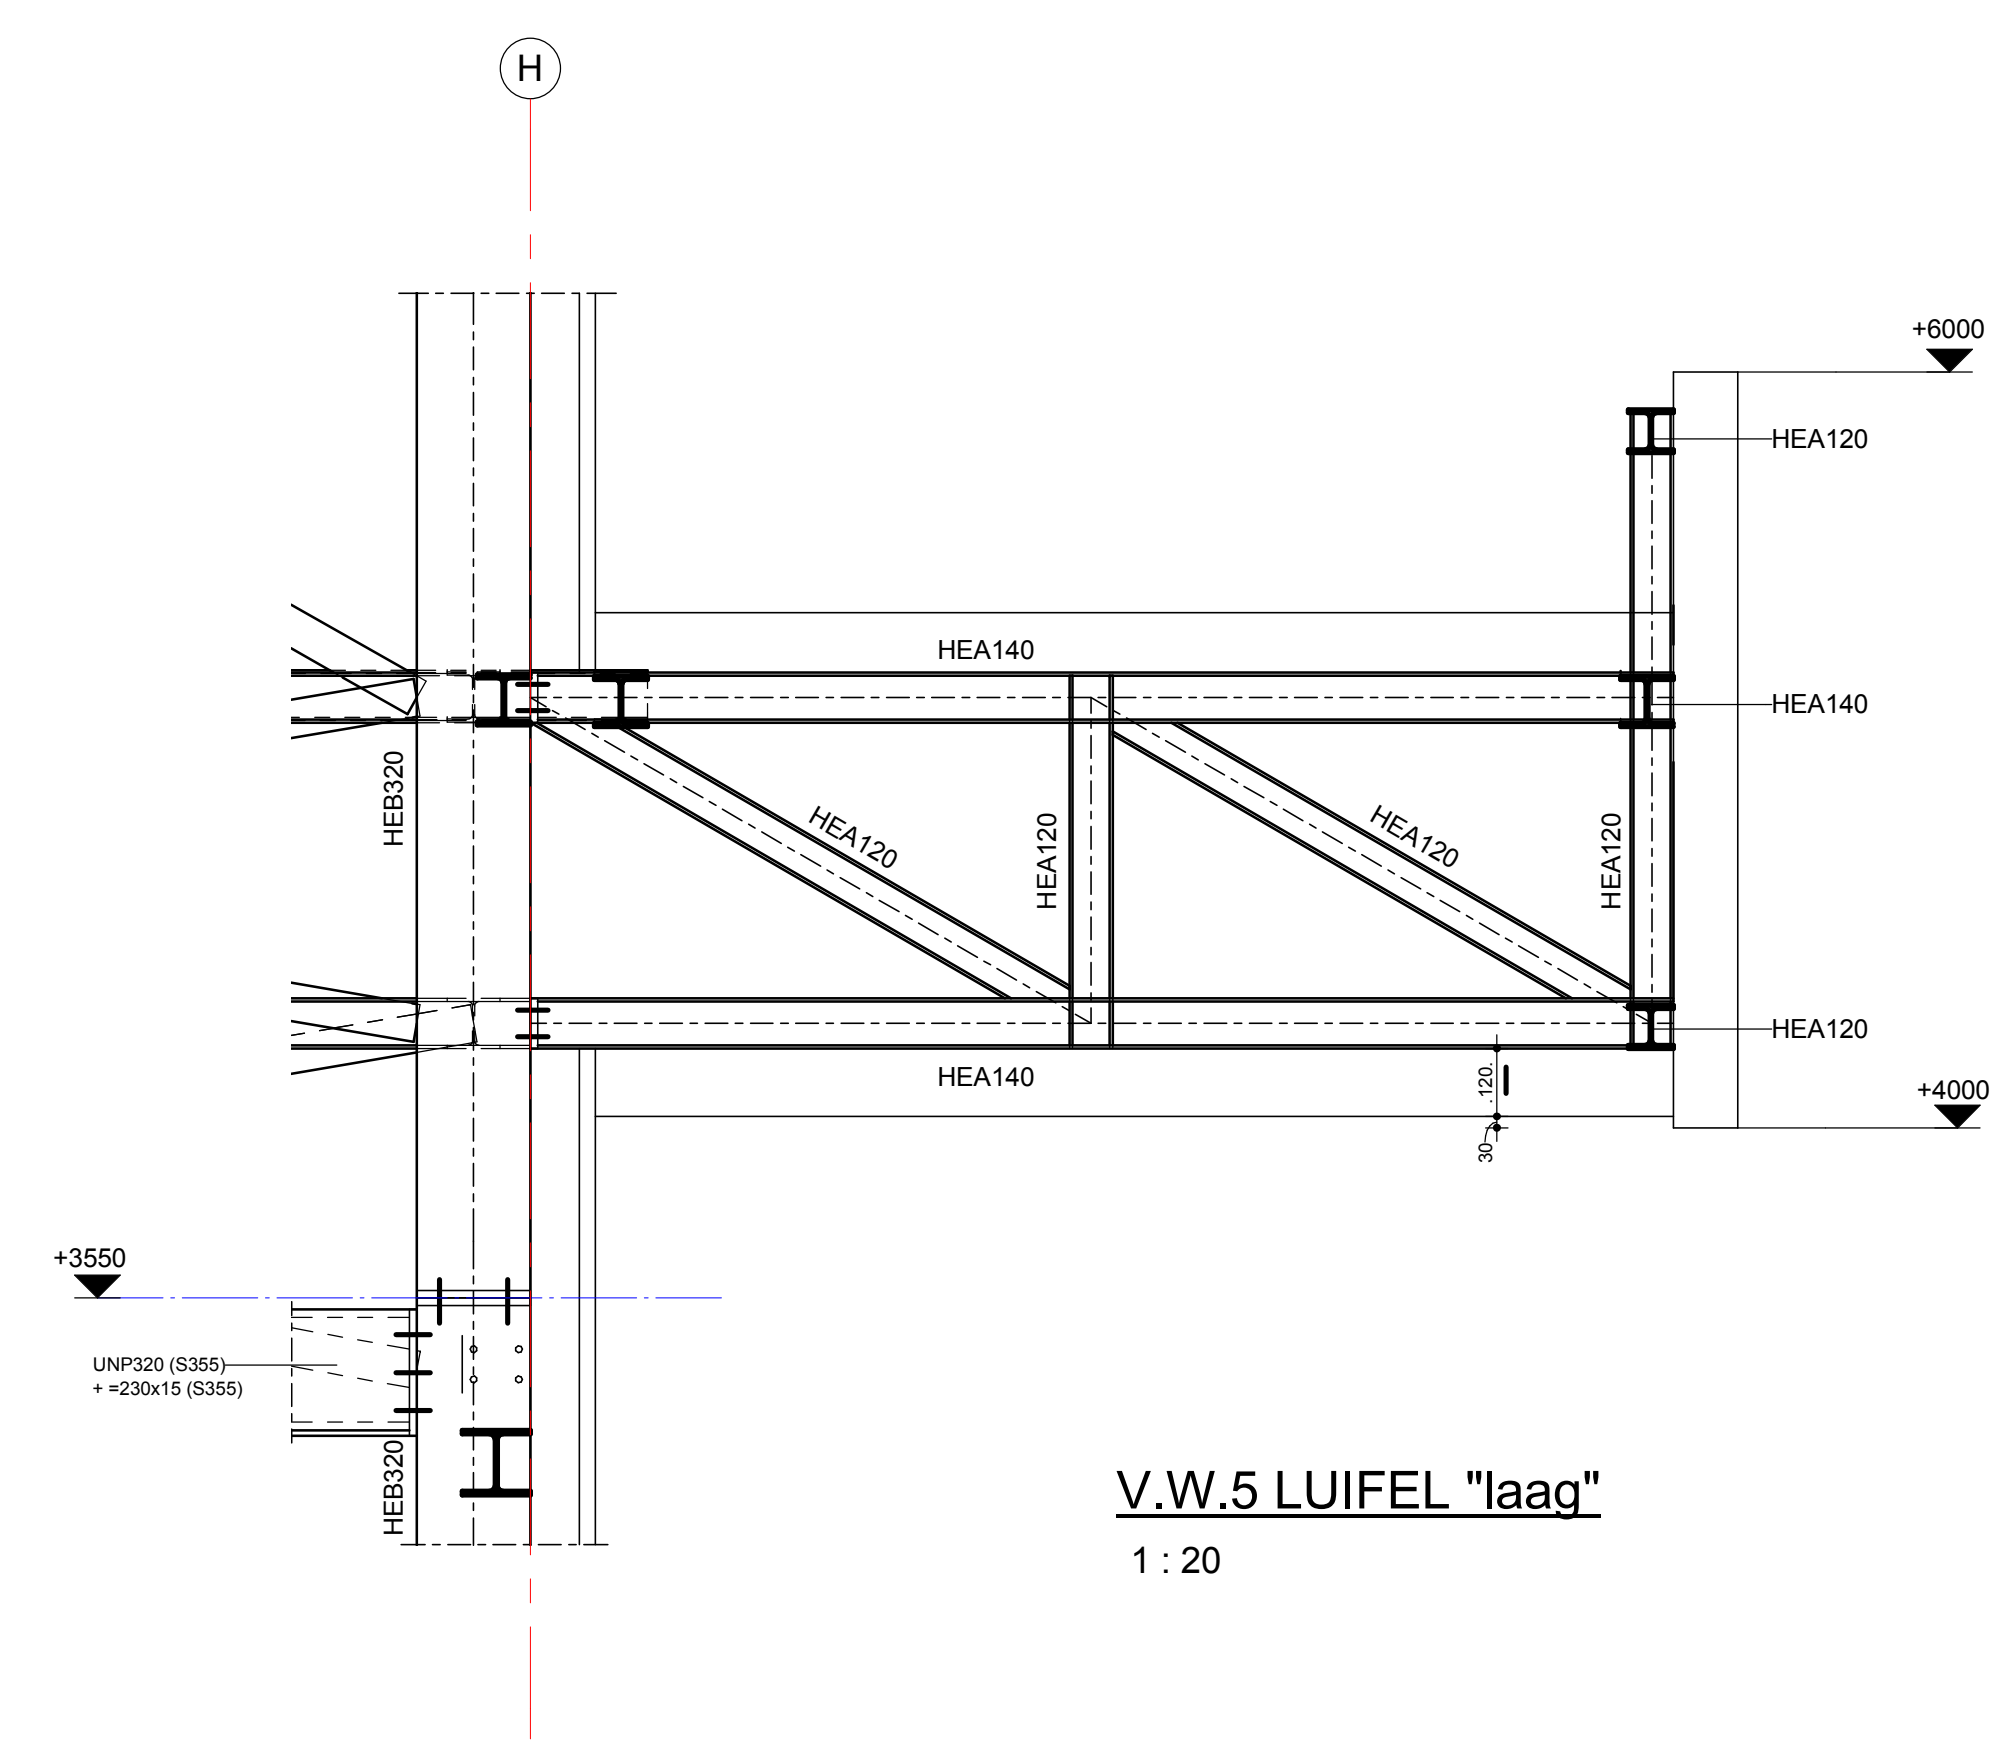

V.W.5 LUIFEL "laag"
1 : 20

LET OP ALGEMEEN:
KOUDEGEZETTE PROFIELEN T.P.V. OPSTAND
T.B.V. BEPLATING VLGS OPGAVE LEVERANCIER

VOOR ALGEMENE GEGEVENS ZIE OVERZICHTSTEKENINGEN
B001 t/m B004

A	09-05-2017	Diversen	Omschrijving wijziging		R.L.	P.S.
Rev.	Datum		Gen.	Acc.		
Ontwerpfase	☐	Bestekfase	☒	Uitvoeringsfase	☐	
Voorlopig	☐	Voorlopig	☐	Voorlopig	☐	
Definitief	☐	Definitief	☒	Definitief	☐	
Opdrachtgever: Hoppeak Sevenum Holding BV Midden Peulweg 5A 5975 MZ Sevenum					Bevit Versie: Fisc:	
Werk: De Schatberg Sevenum					Projectnr.: 460518	
Onderdeel: Vakwerken tbv luifels "hoog" en "laag"					Blad: B202	
Datum	14-04-2017	Gemaakt	R.Lazarus	Wijziging:	A	
Schaal	1 : 20	Gecontroleerd	P.Schroijen			
Formaat	A0+	Goedgekeurd	P.Schroijen			
					Koningewinkelstraat 3 6301 WH Valkenburg T +31(0)43 - 601 36 37 F +31(0)43 - 601 54 85 @ info@paltebv.nl I www.paltebv.nl	
Als teelt bij overdracht					Tel., registratie Code Beurt	
Datum:					Wijk, telcel:	