

Opdrachtgever:

Dhr. & mevr. Polman
A.G. Noijweg 14
6997 AP Hoog Keppel

Project:



Plaatsing Combi Dakkapel
A.G. Noijweg 14
6997 AP Hoog Keppel

Ortensestraat naar

OW referentie: 432037



Datum : 12-06-2017

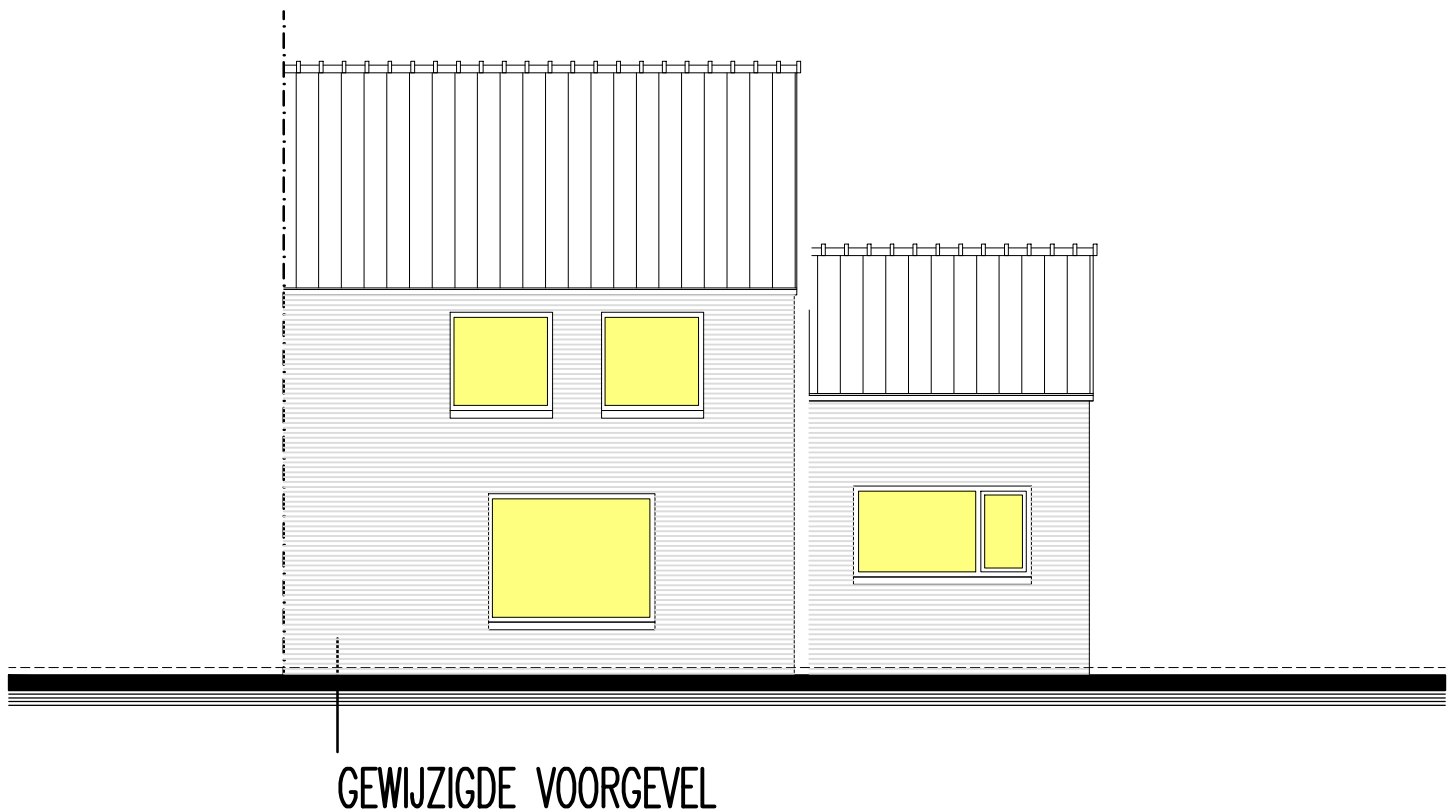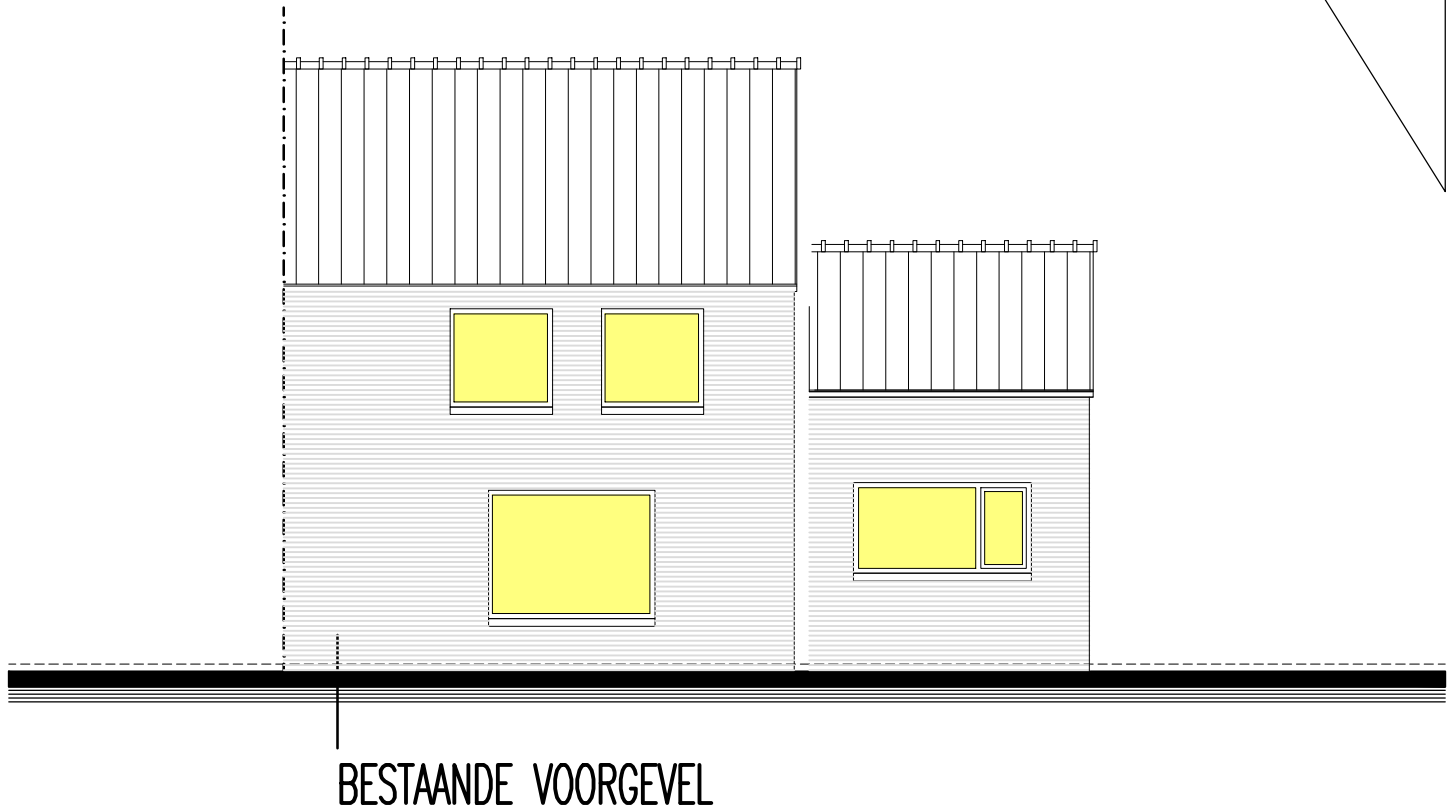




BESTAANDE ACHTERGEVEL




GEWIJZIGDE ACHTERGEVEL

Gew. : 13-07-2017
Datum : 12-06-2017
Schaal : 1:100


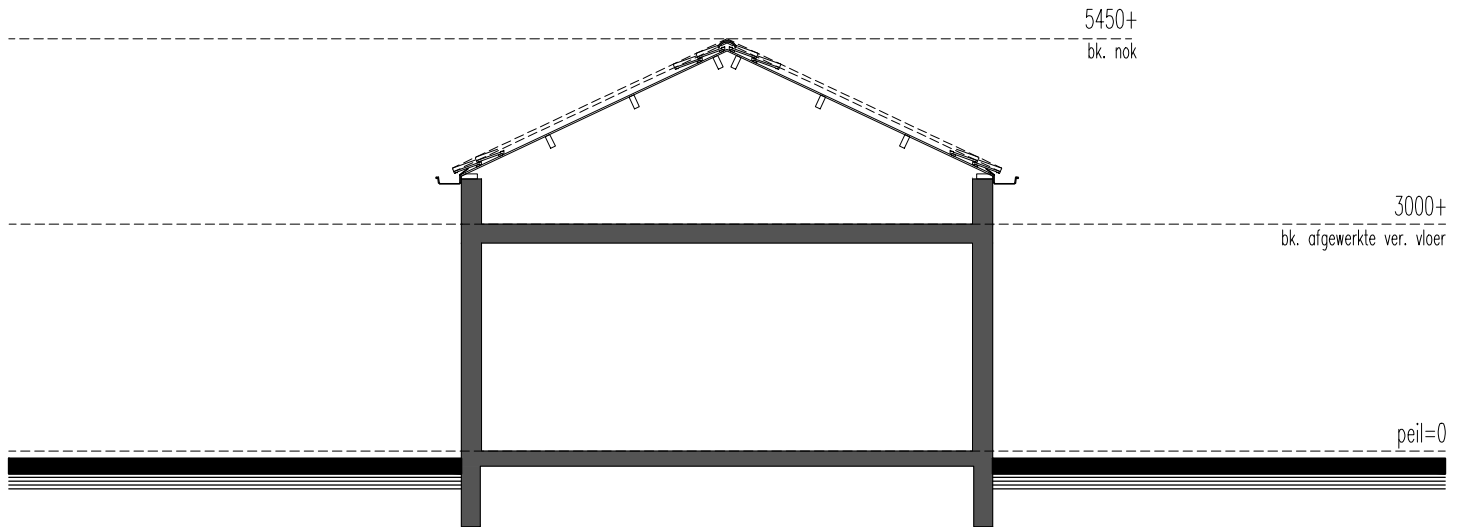




BESTAANDE DOORSNEDE

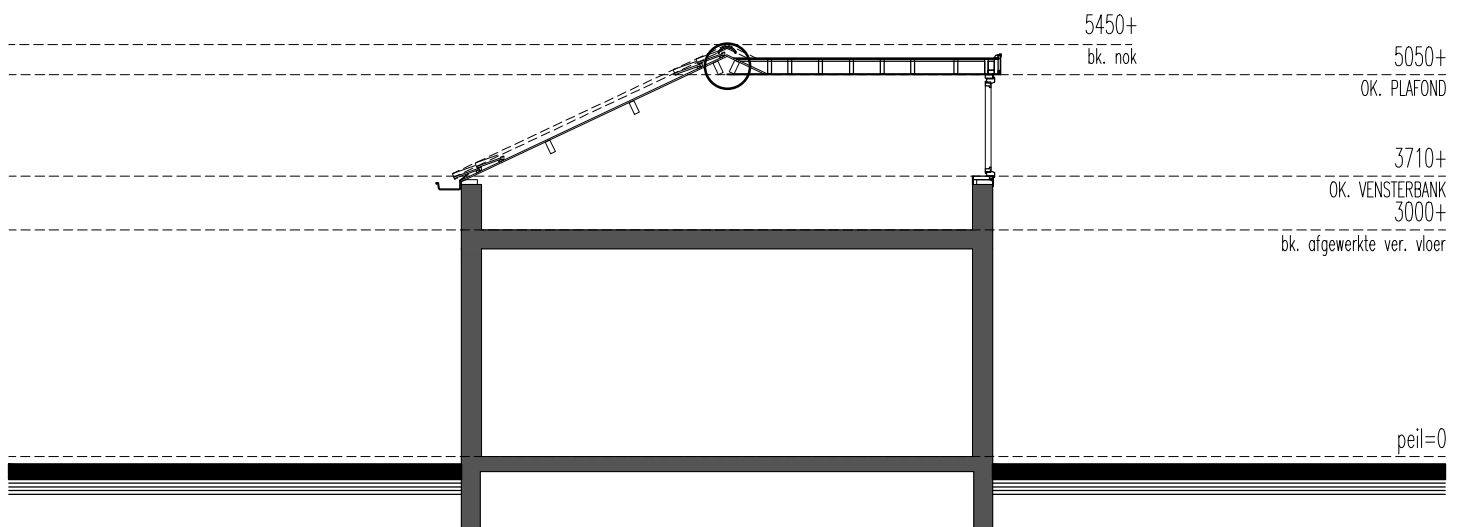


GEWIJZIGDE DOORSNEDE

Gew. : 13-07-2017
Datum : 12-06-2017
Schaal : 1:100

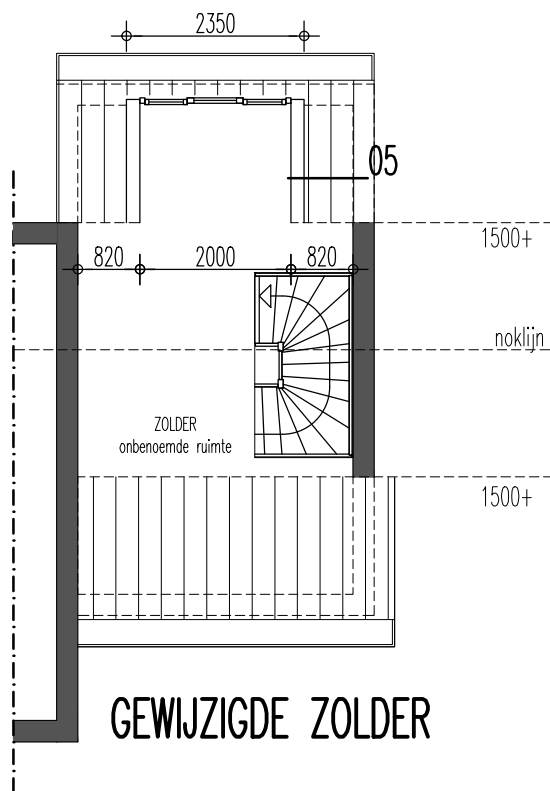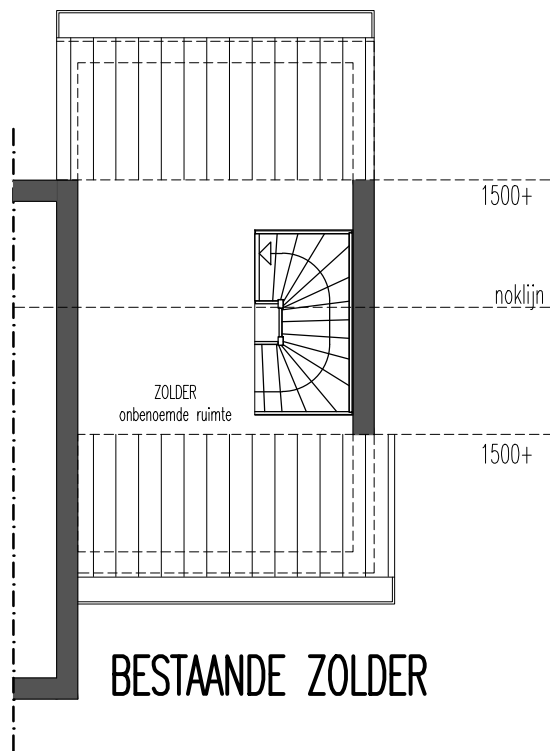

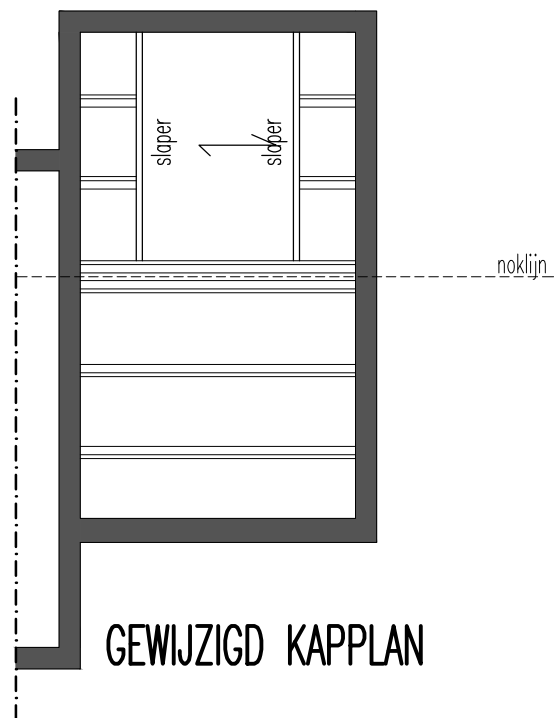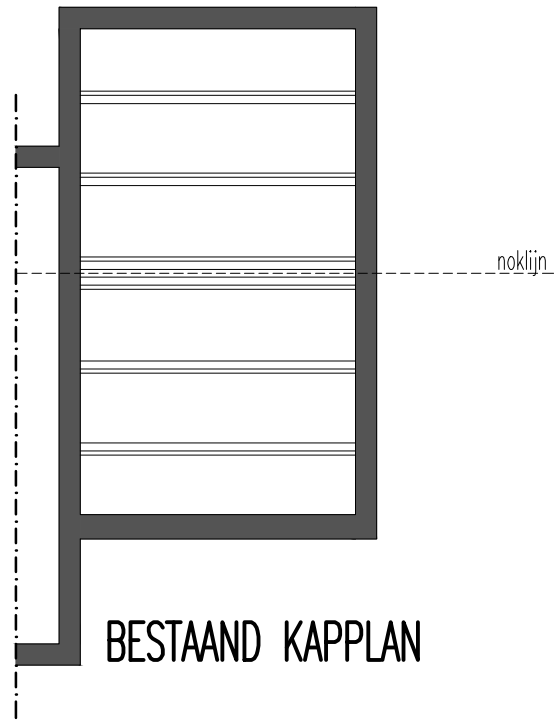

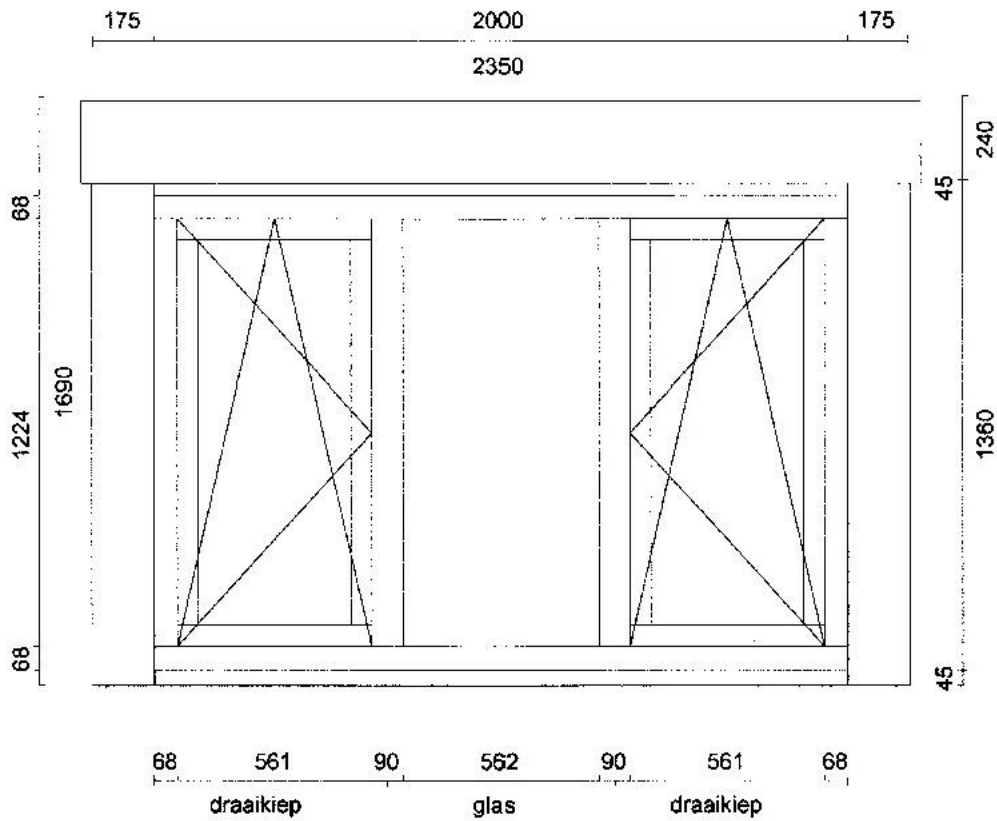

MAATVOERING DAKKAPEL

De prefab Combi Dakkapellen is als volgt samengesteld:

Dakopbouw:

- binnenzijde wordt geheel afgewerkt met melamine verlijmde spaanplaat
- de isolatie bestaat uit 120mm steenwol. Isolatie & brandwerendheid conform huidige bouw eisen.
- draagconstructie van gordingen
- dakplaat van 18mm melamine verlijmde spaanplaat
- dakbedekking van EPDM, dit is een rubber dakbedekking met verwachte levensduur van 50 jaar
- afdekprofiel
- afwatering d.m.v. loden uitloop incl. PVC verloop (afwatering tot op de dakpannen)

Zij-wangen:

- binnenzijde wordt geheel afgewerkt met melamine verlijmde spaanplaat
- buitenzijde wordt afgewerkt met Keralit rabatdelen
- De isolatie bestaat uit 120mm steenwol
- Isolatie & brandwerendheid conform bouw eisen

Boeiboord:

- buitenzijde wordt afgewerkt met 6mm Trespa

Frontjes:

- buitenzijde wordt afgewerkt met 6mm Trespa


Kozijnen:

- kunststof kozijn blok profiel
- HR++ beglazing

WBDBO $\geq$ 30min.


Gew. : 13-07-2017

Datum : 12-06-2017

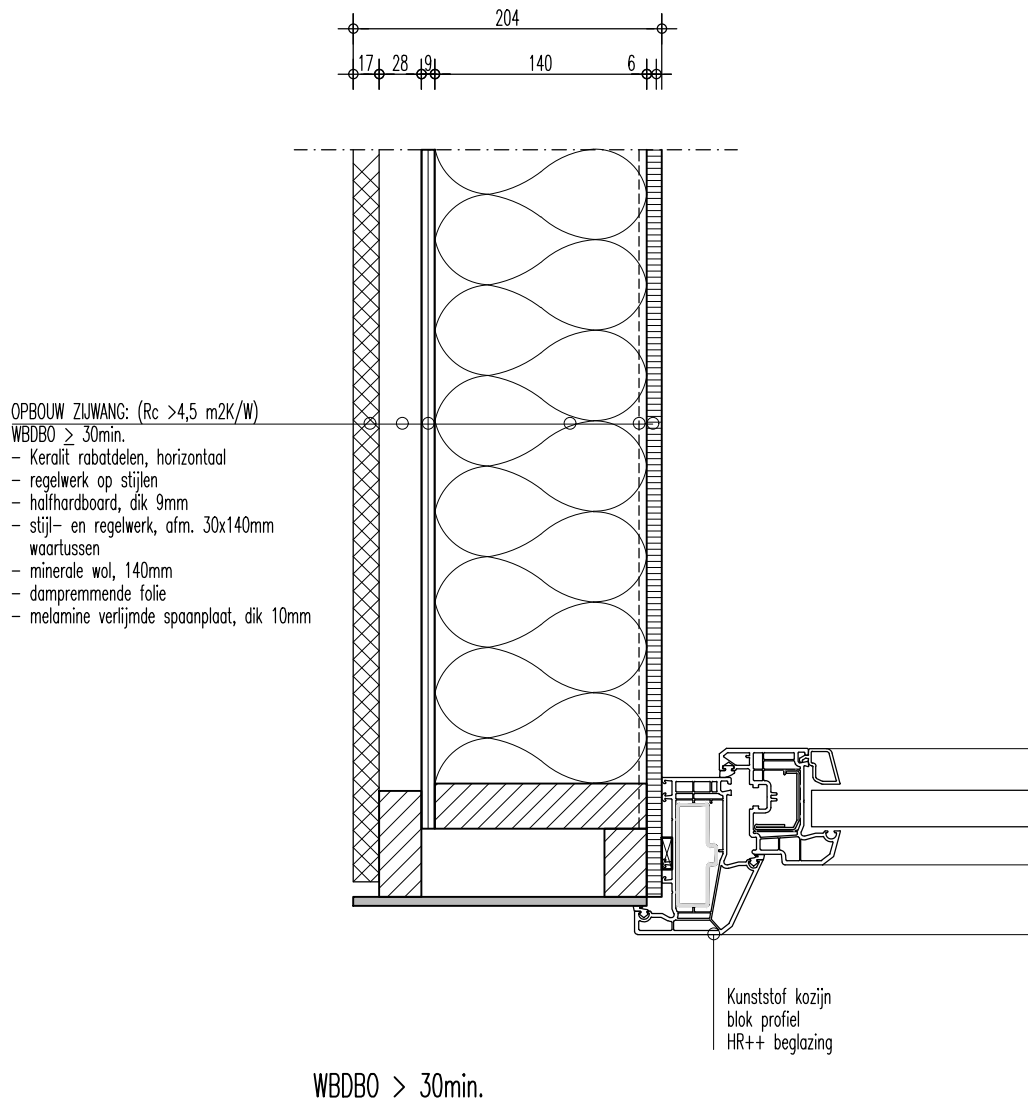


PRINCIPE
 -DETAIL 01-

Datum : 12-06-2017
 Schaal : 1:5

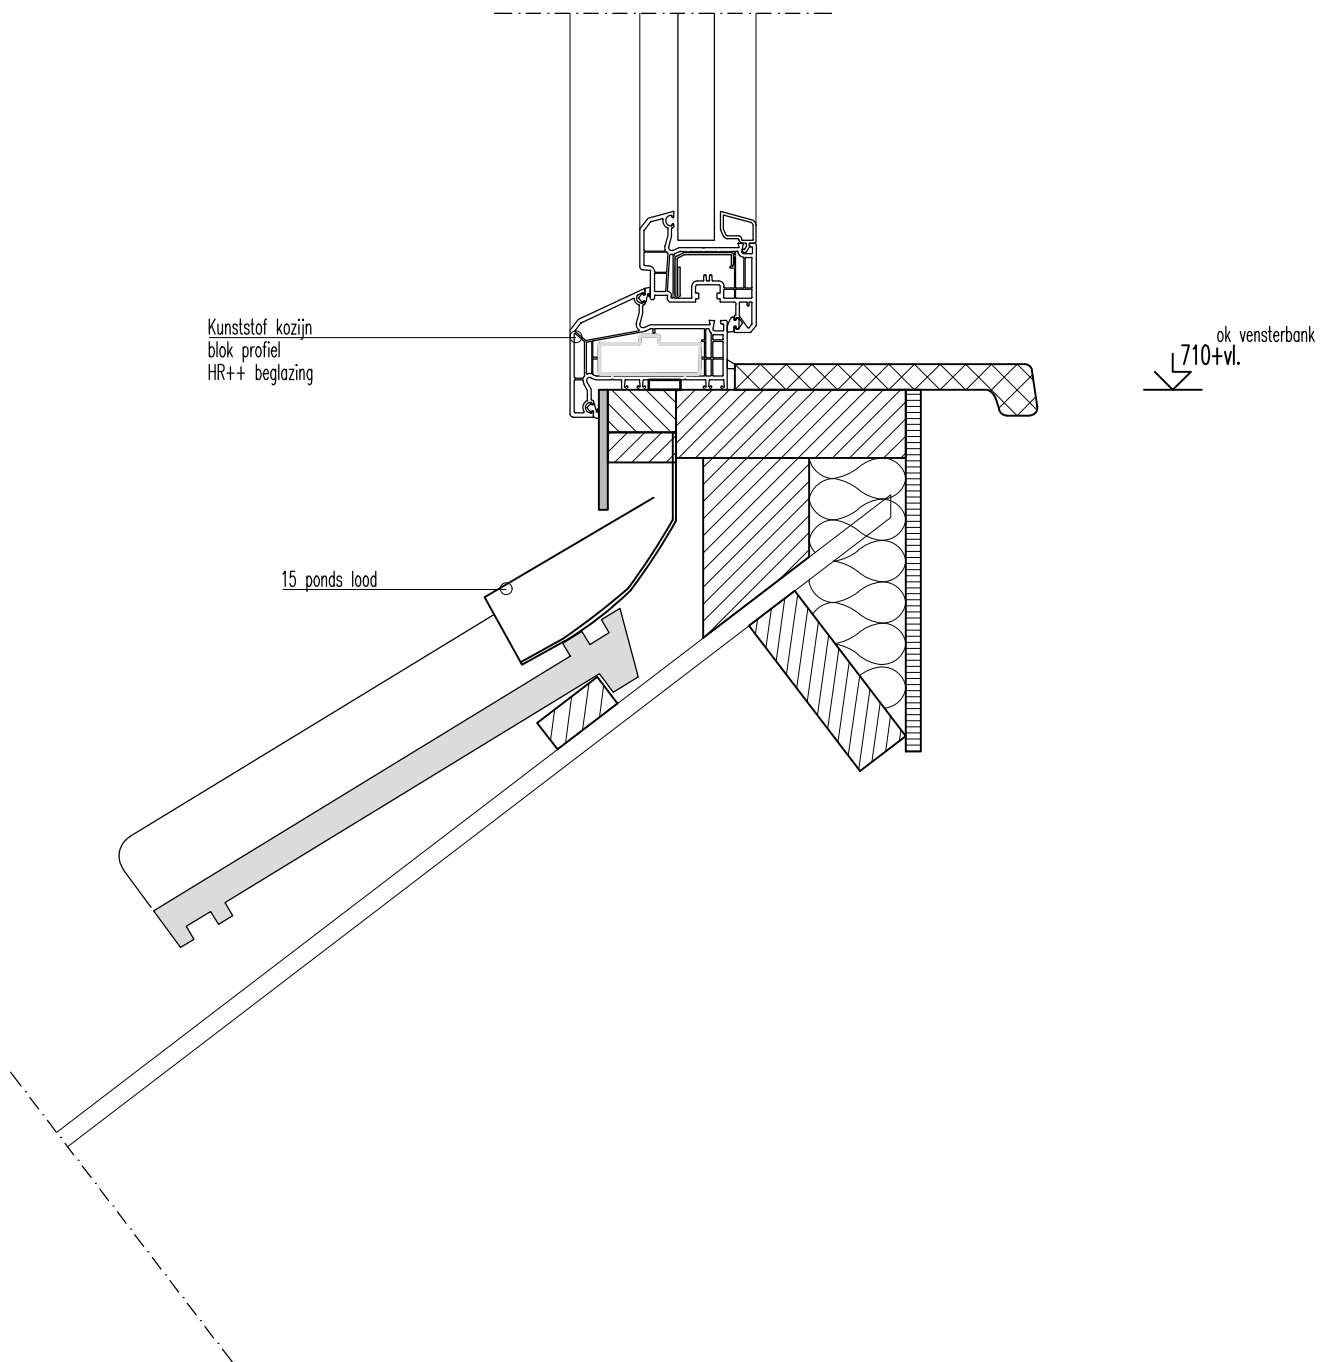


**PRINCIPE
-DETAIL 02-**

Gew : 13-07-2017
Datum : 12-06-2017
Schaal : 1:5

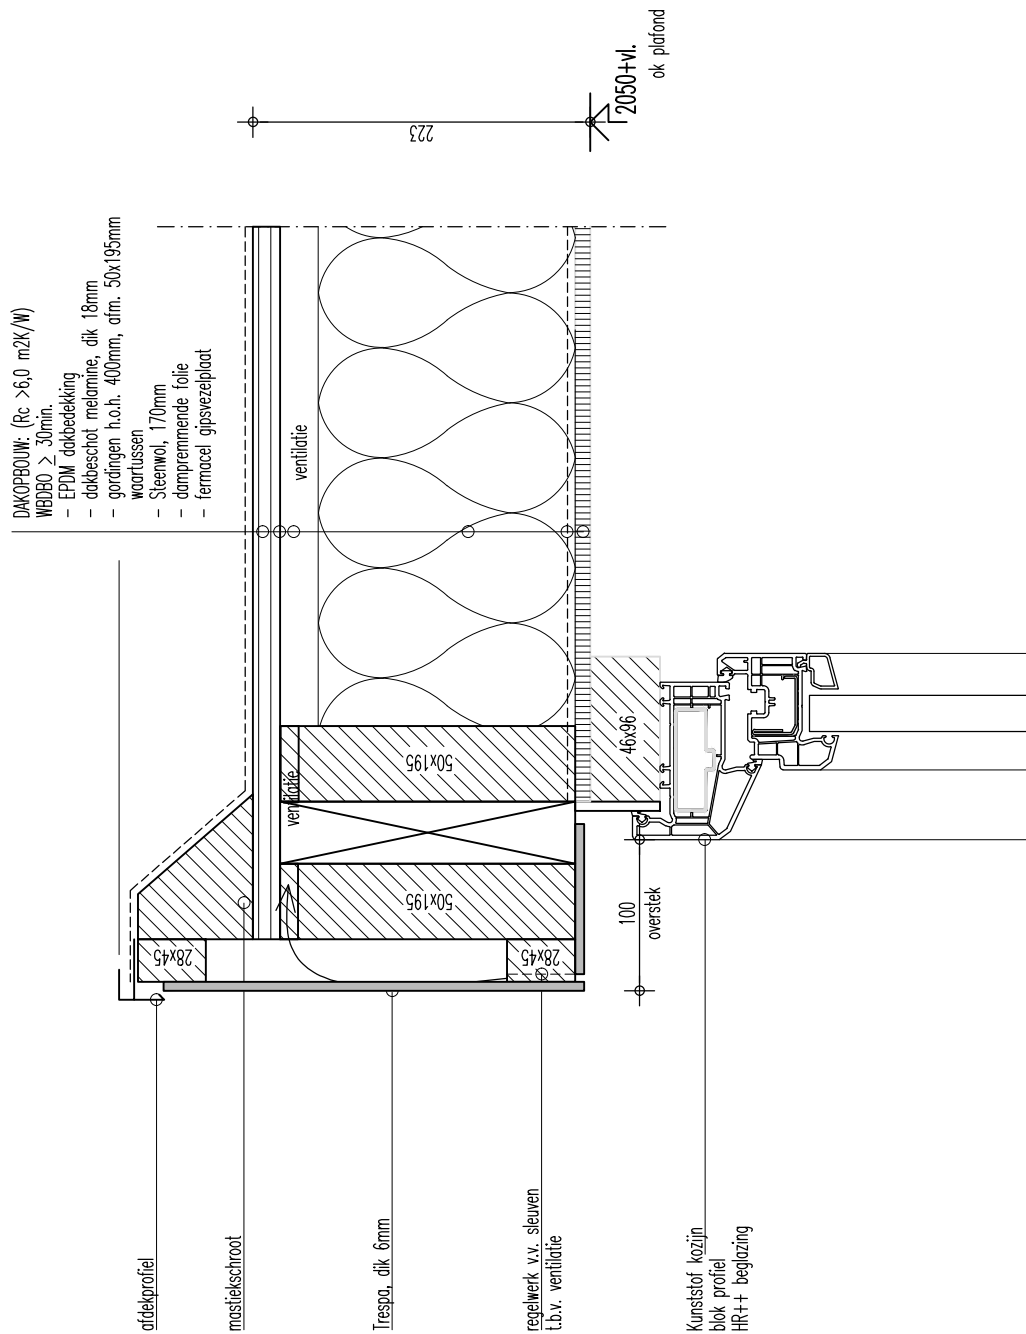

PRINCIPE -DETAIL 03-

Datum : 12-06-2017
 Schaal : 1:5

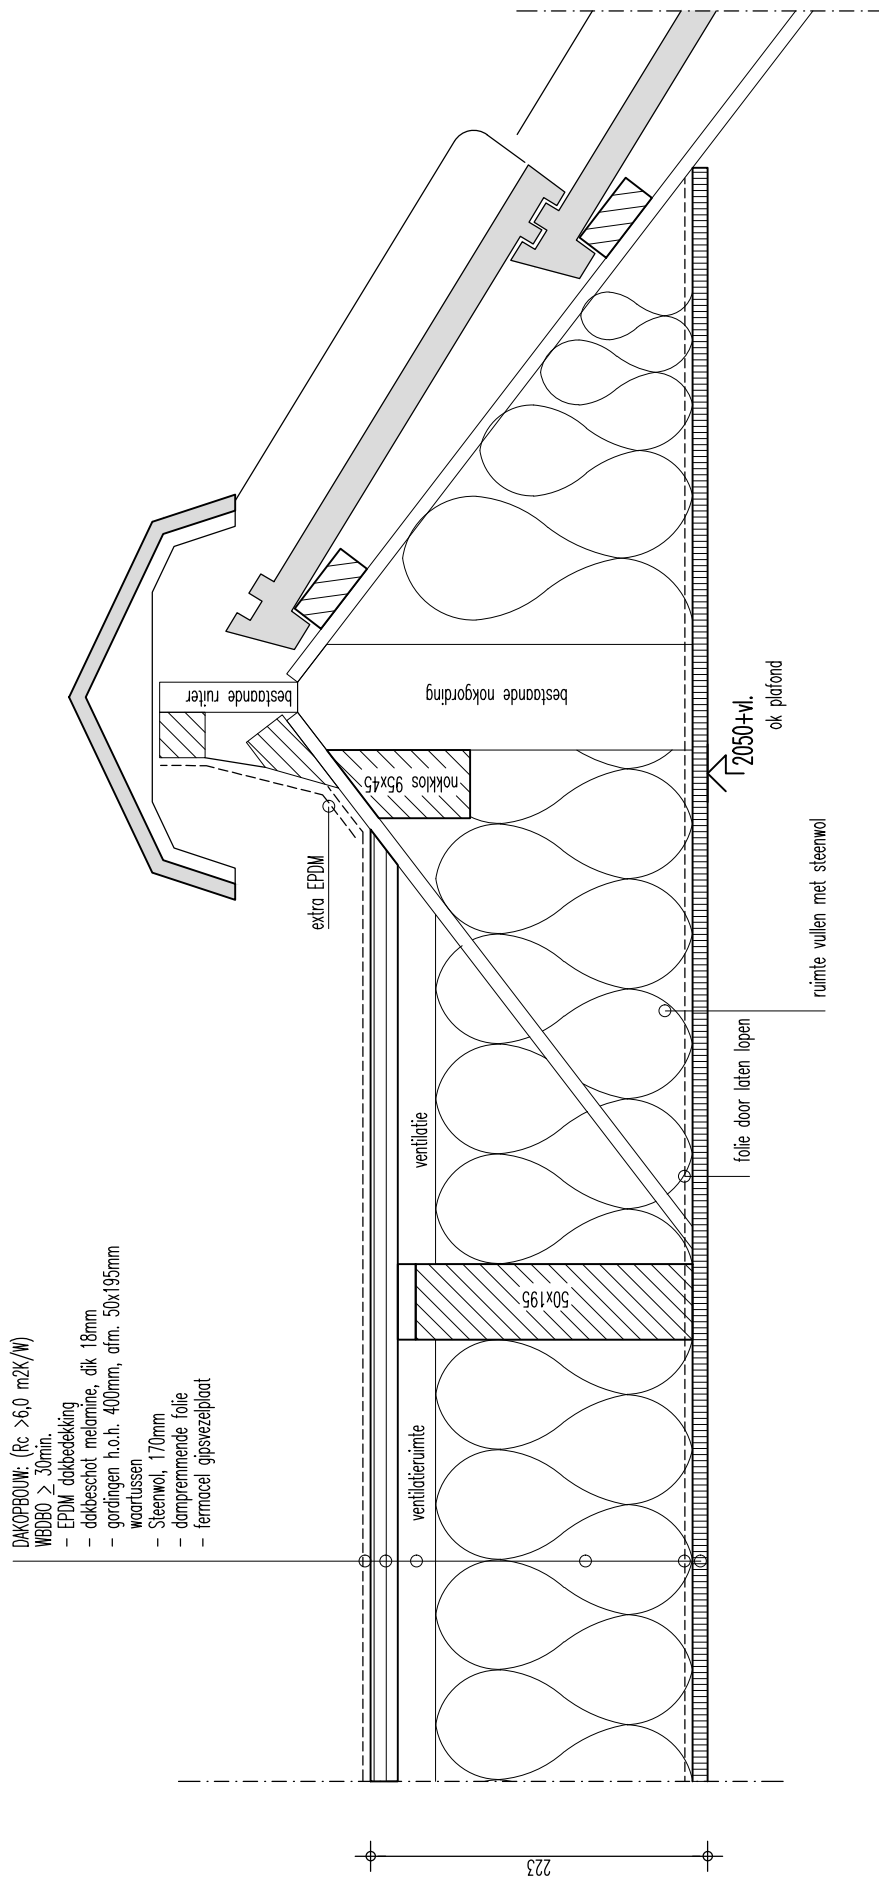


PRINCIPE -DETAIL 04-

Datum : 12-06-2017
Schaal : 1:5

Combi Dakkapel

variabel

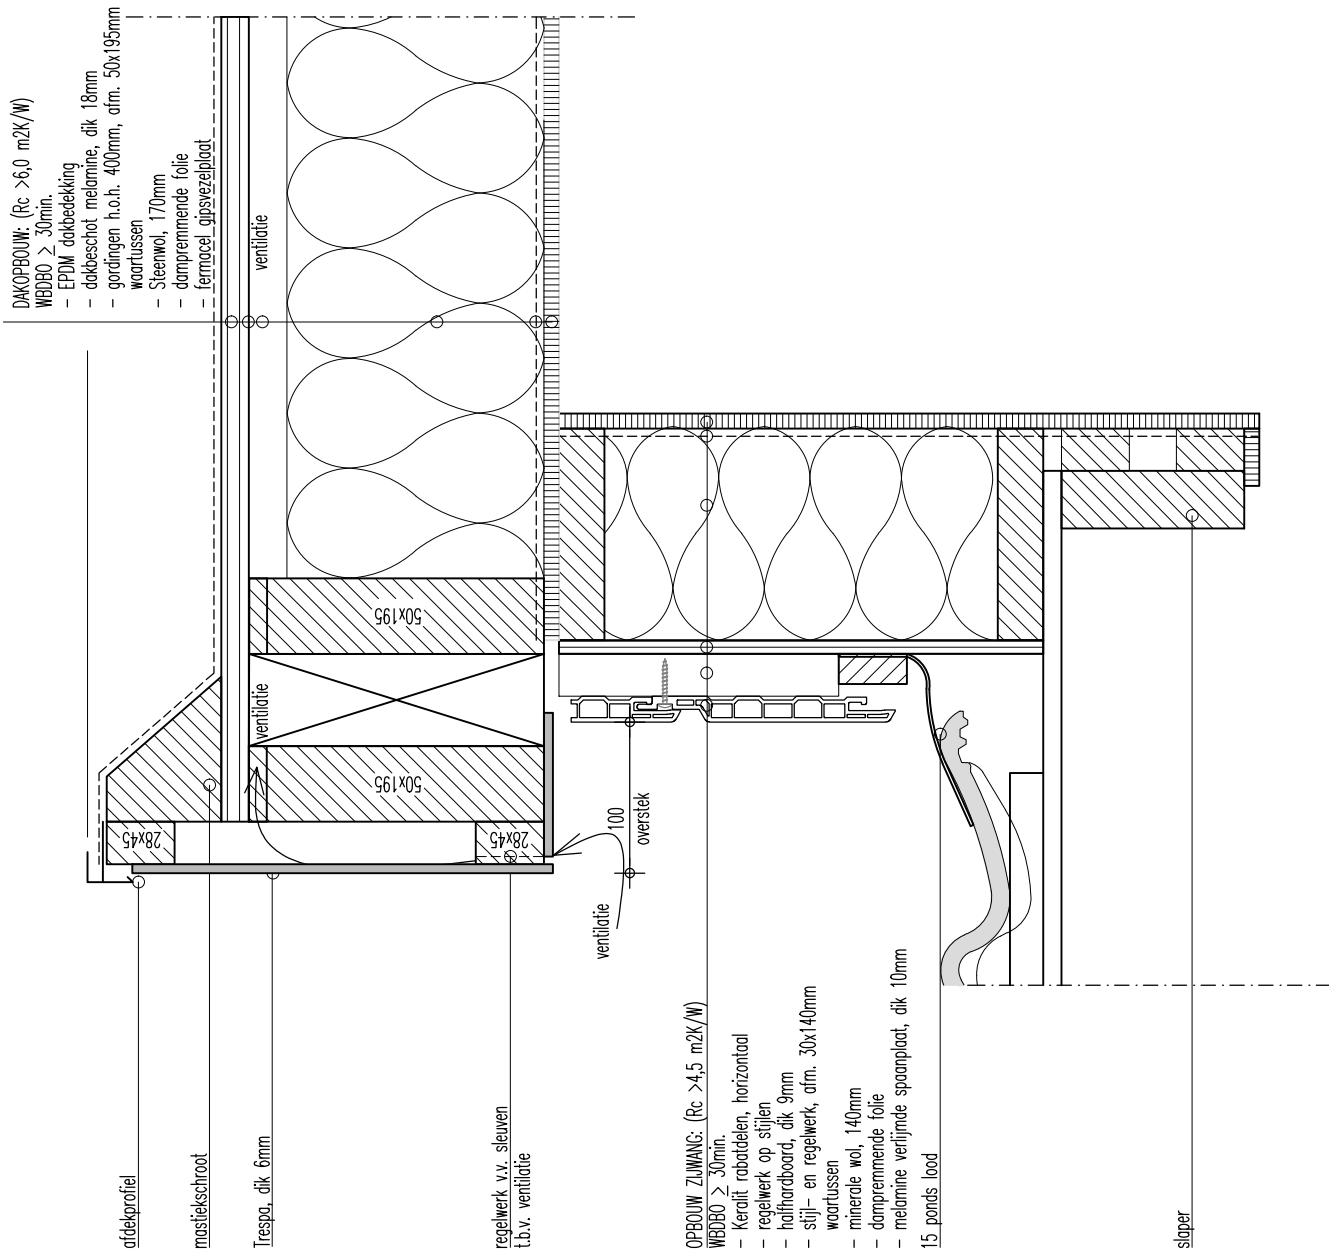

PRINCIPE —DETAIL 05—

Datum : 12-06-2017
 Schaal : 1:5