Legenda

Ondertitel legenda

Symbool	Aantal	Beschrijving
	4	Uitgang
	1	Toiletten
	1	Restaurant
	10	Brandblusapparaat
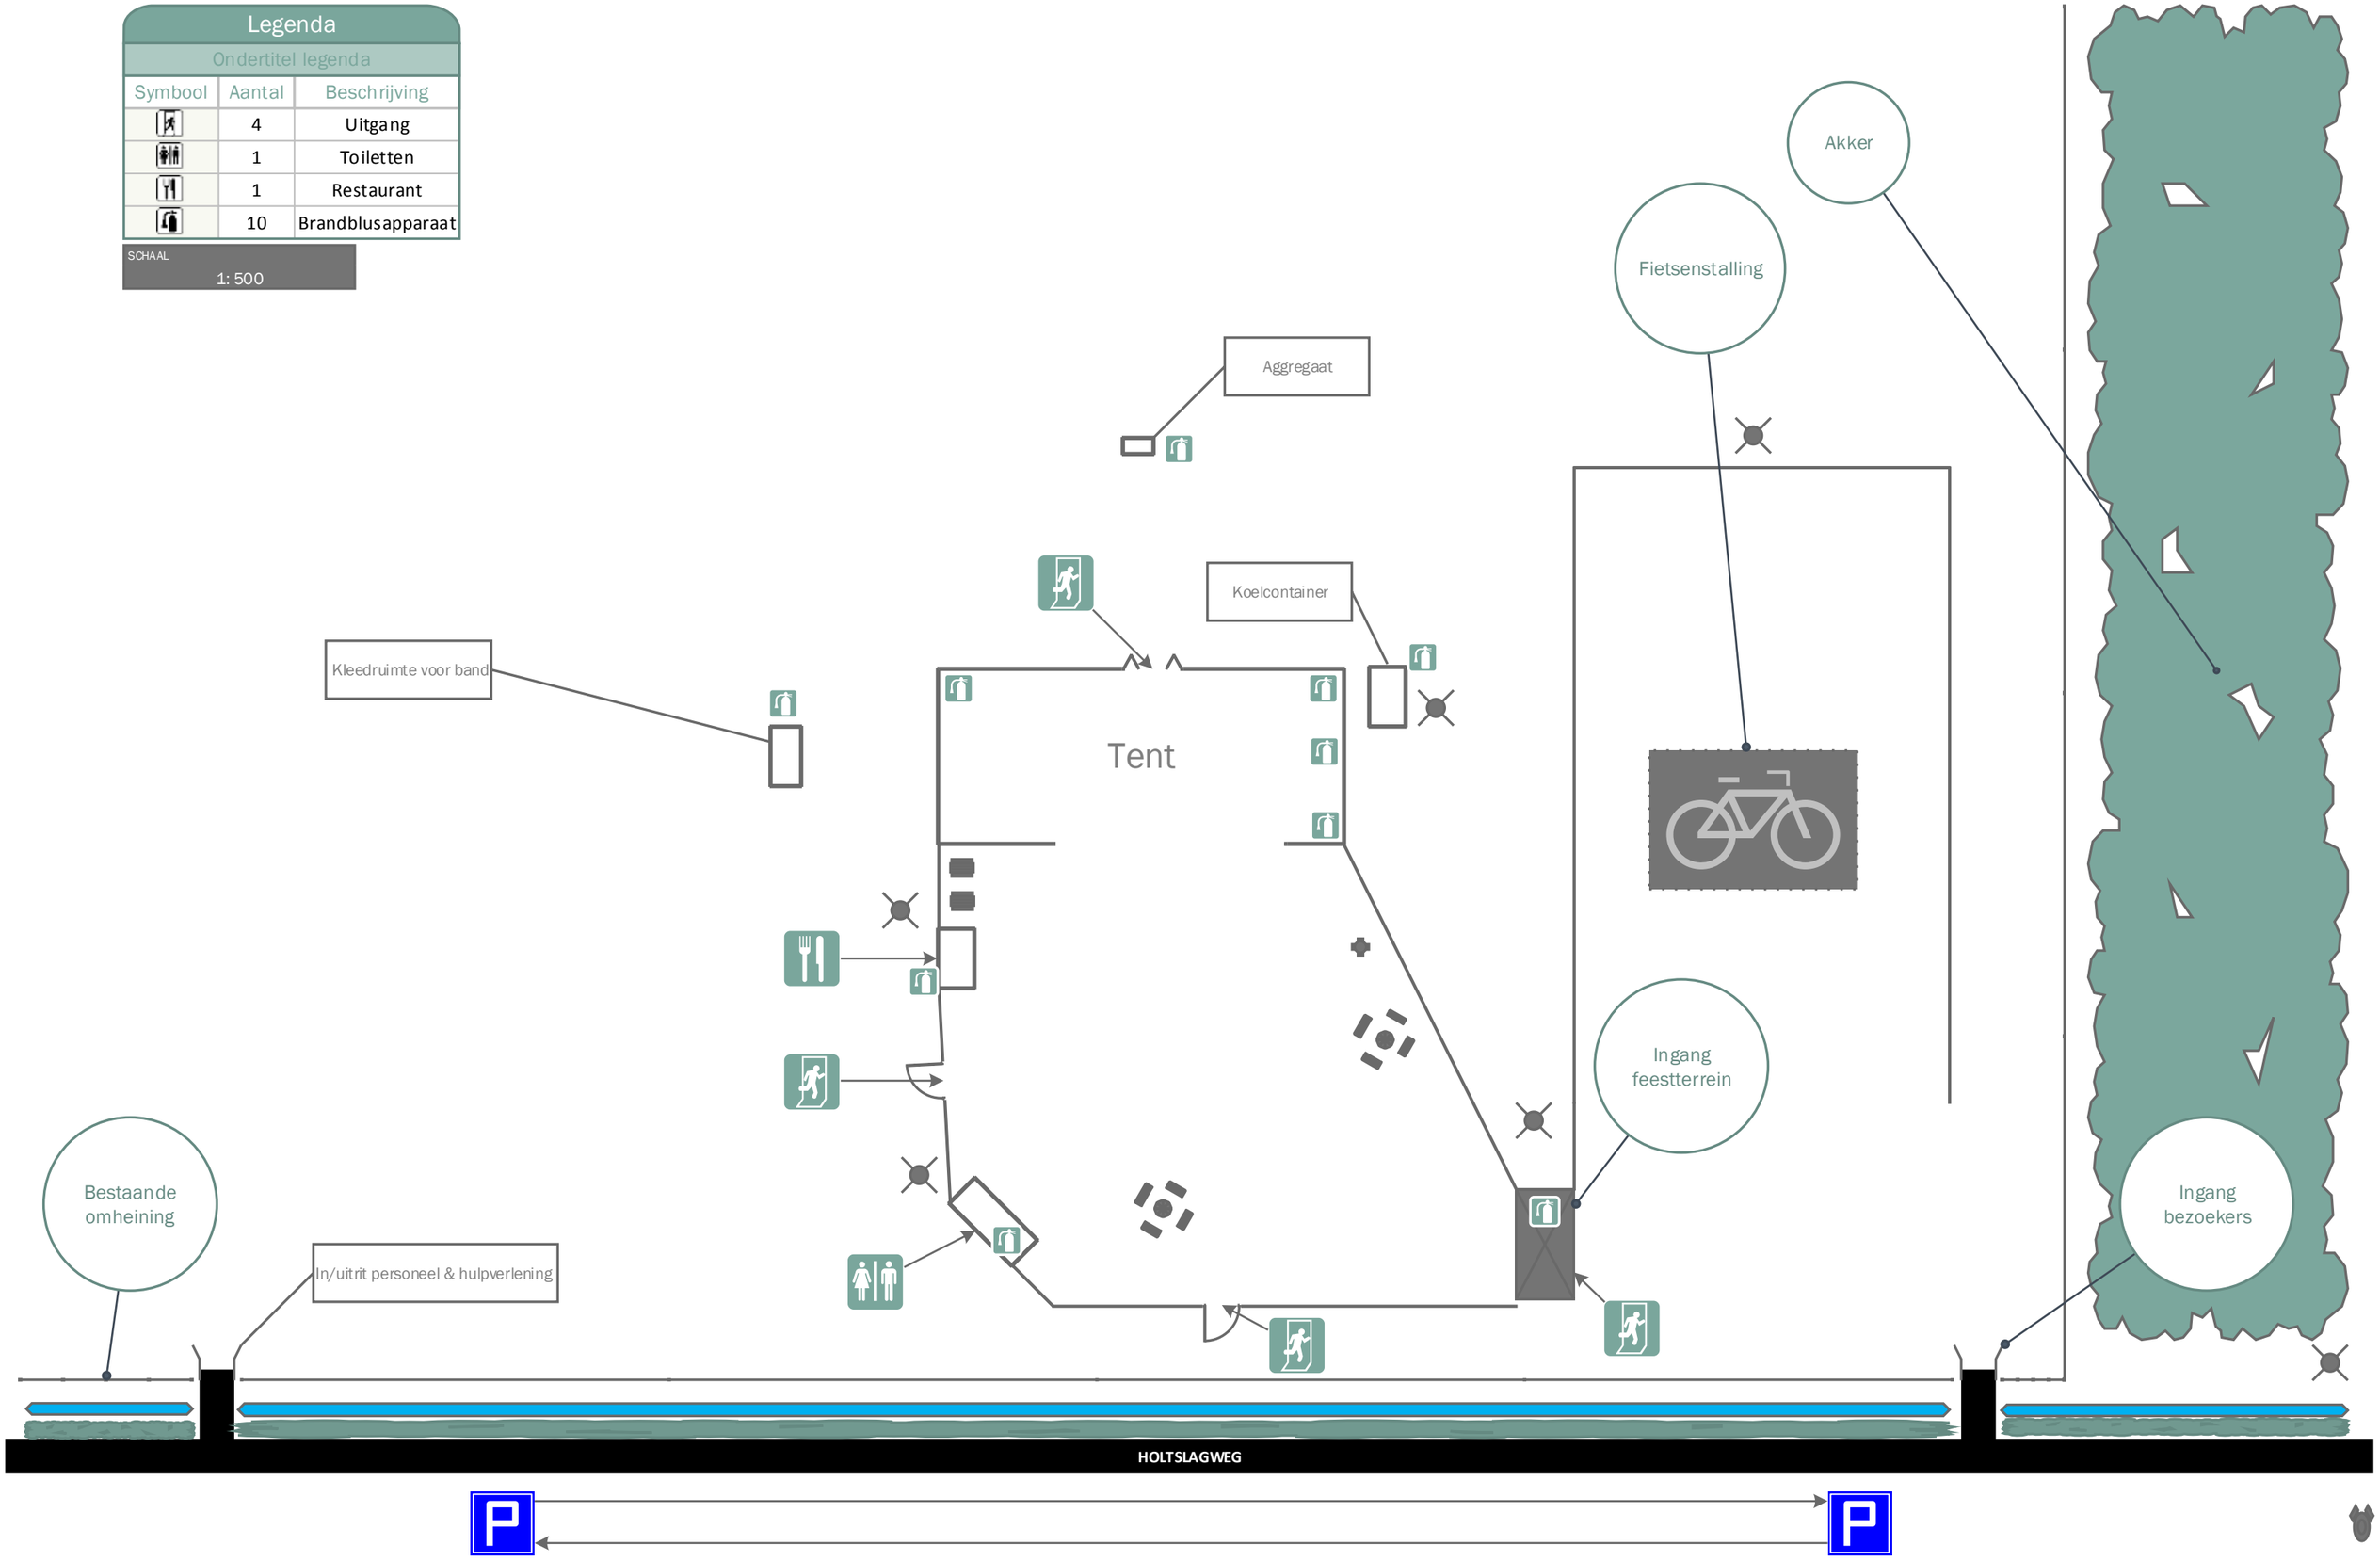
SCHAAL
1: 500