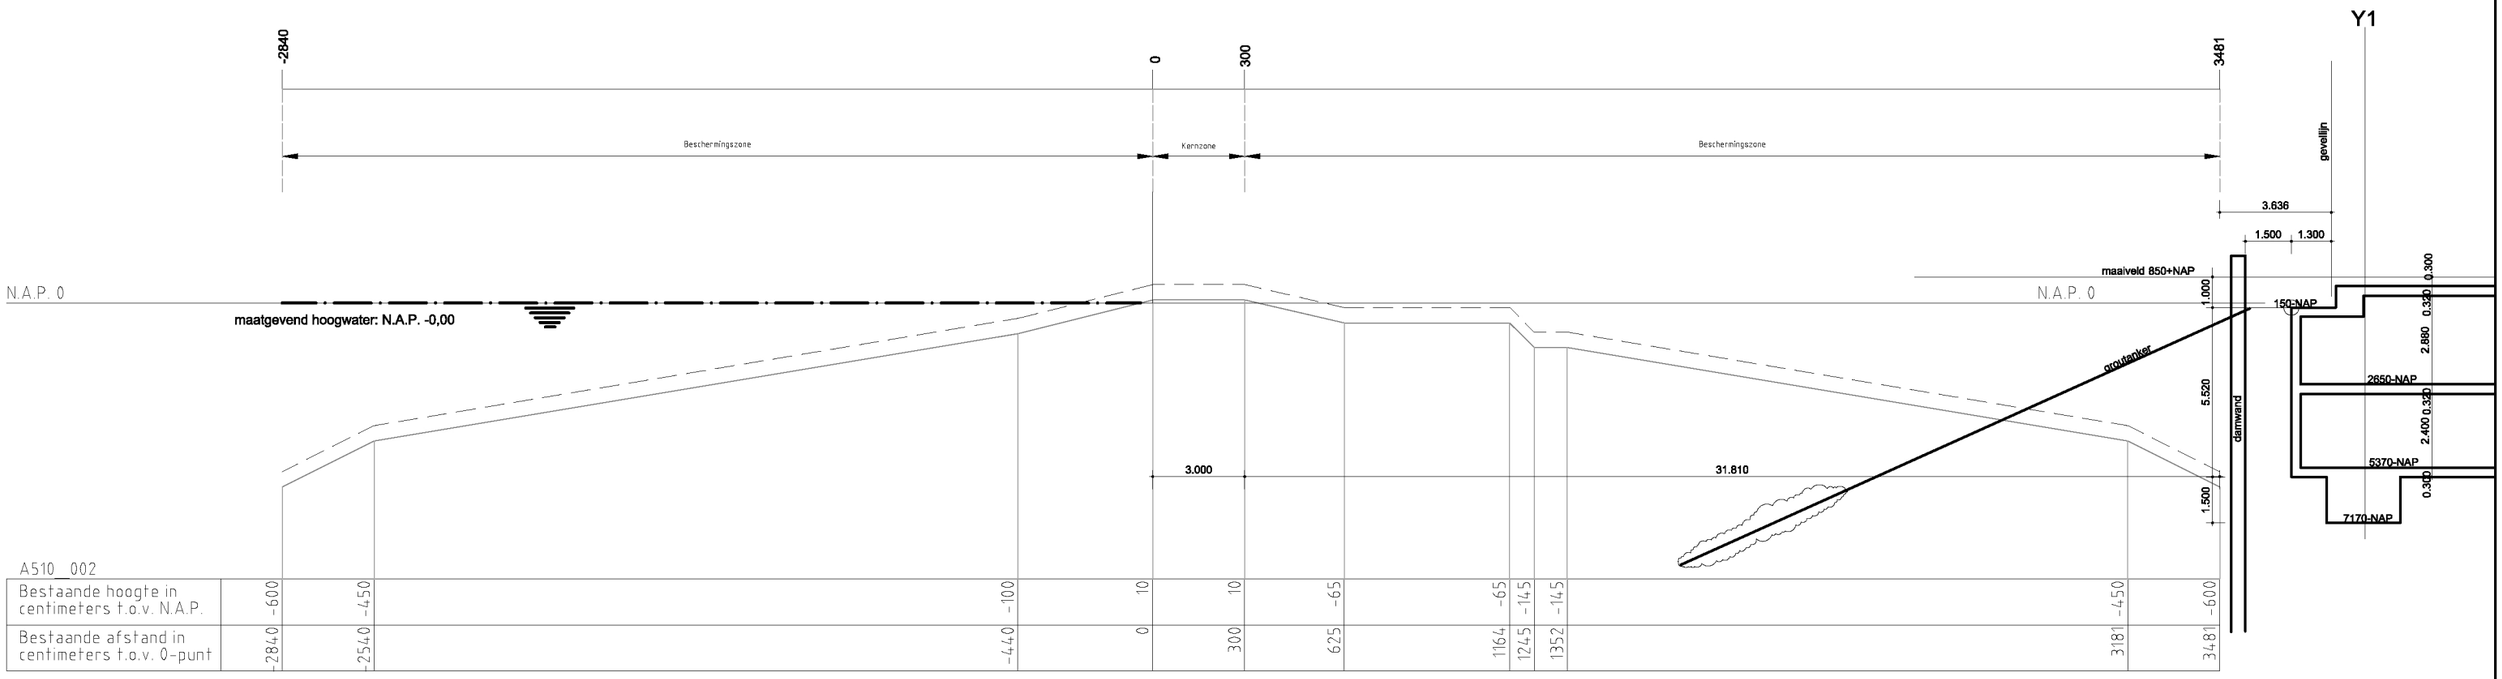

A510_002

Bestaande hoogte in centimeters t.o.v. N.A.P.	-600	-450	-100	10	10	-65	-65	-145	-145	-450	-600
Bestaande afstand in centimeters t.o.v. 0-punt	-2840	-2540	-440	0	300	625	1164	1245	1352	3181	3481

DOORSNEDE A-A

1:200

MATEN IN M / HOOGTEMATEN IN M T.O.V. N.A.P. / COORDINATEN IN M VOLGENS RD-STELSEL

VAN ROSSUM INFRA
Van Rossum Infra B.V.
CIVIEL-INGENIEURS

SUITSUPPLY

DOORSNEDE
DIJKLEGGER I.R.T. NIEUWBOUW

DATUM:	07-04-2017	BESTEKNR:	9617
TEKENAAR:	R.BEERLAGE	DEELPLAN:	-
FORMAAT:	A3	STATUS:	-
SCHAAL:	1:200		

ORDERNR.	DP	B.FASE	STATUS	TYPE	VOLGNR	WIJZ
9617	T	BS	P	PR	01	-

WIJZ.	A			
WIJZ.	B			
WIJZ.	C			
WIJZ.	D			
WIJZ.	E			

© COPYRIGHT VAN ROSSUM INFRA B.V.
Deze tekening blijft eigendom van Van Rossum Infra B.V. en mag zonder onze schriftelijke toestemming niet worden gekopieerd noch aan derden ter inzage worden gegeven!

I:\TEKENINGEN\9617_SuitSupply\TEKENINGEN\03_VOORSTEL\9617-T-BS-P-PR-01 (Dijklegger).dwg

0 mm 20 mm 40 mm 60 mm 80 mm 100 mm