


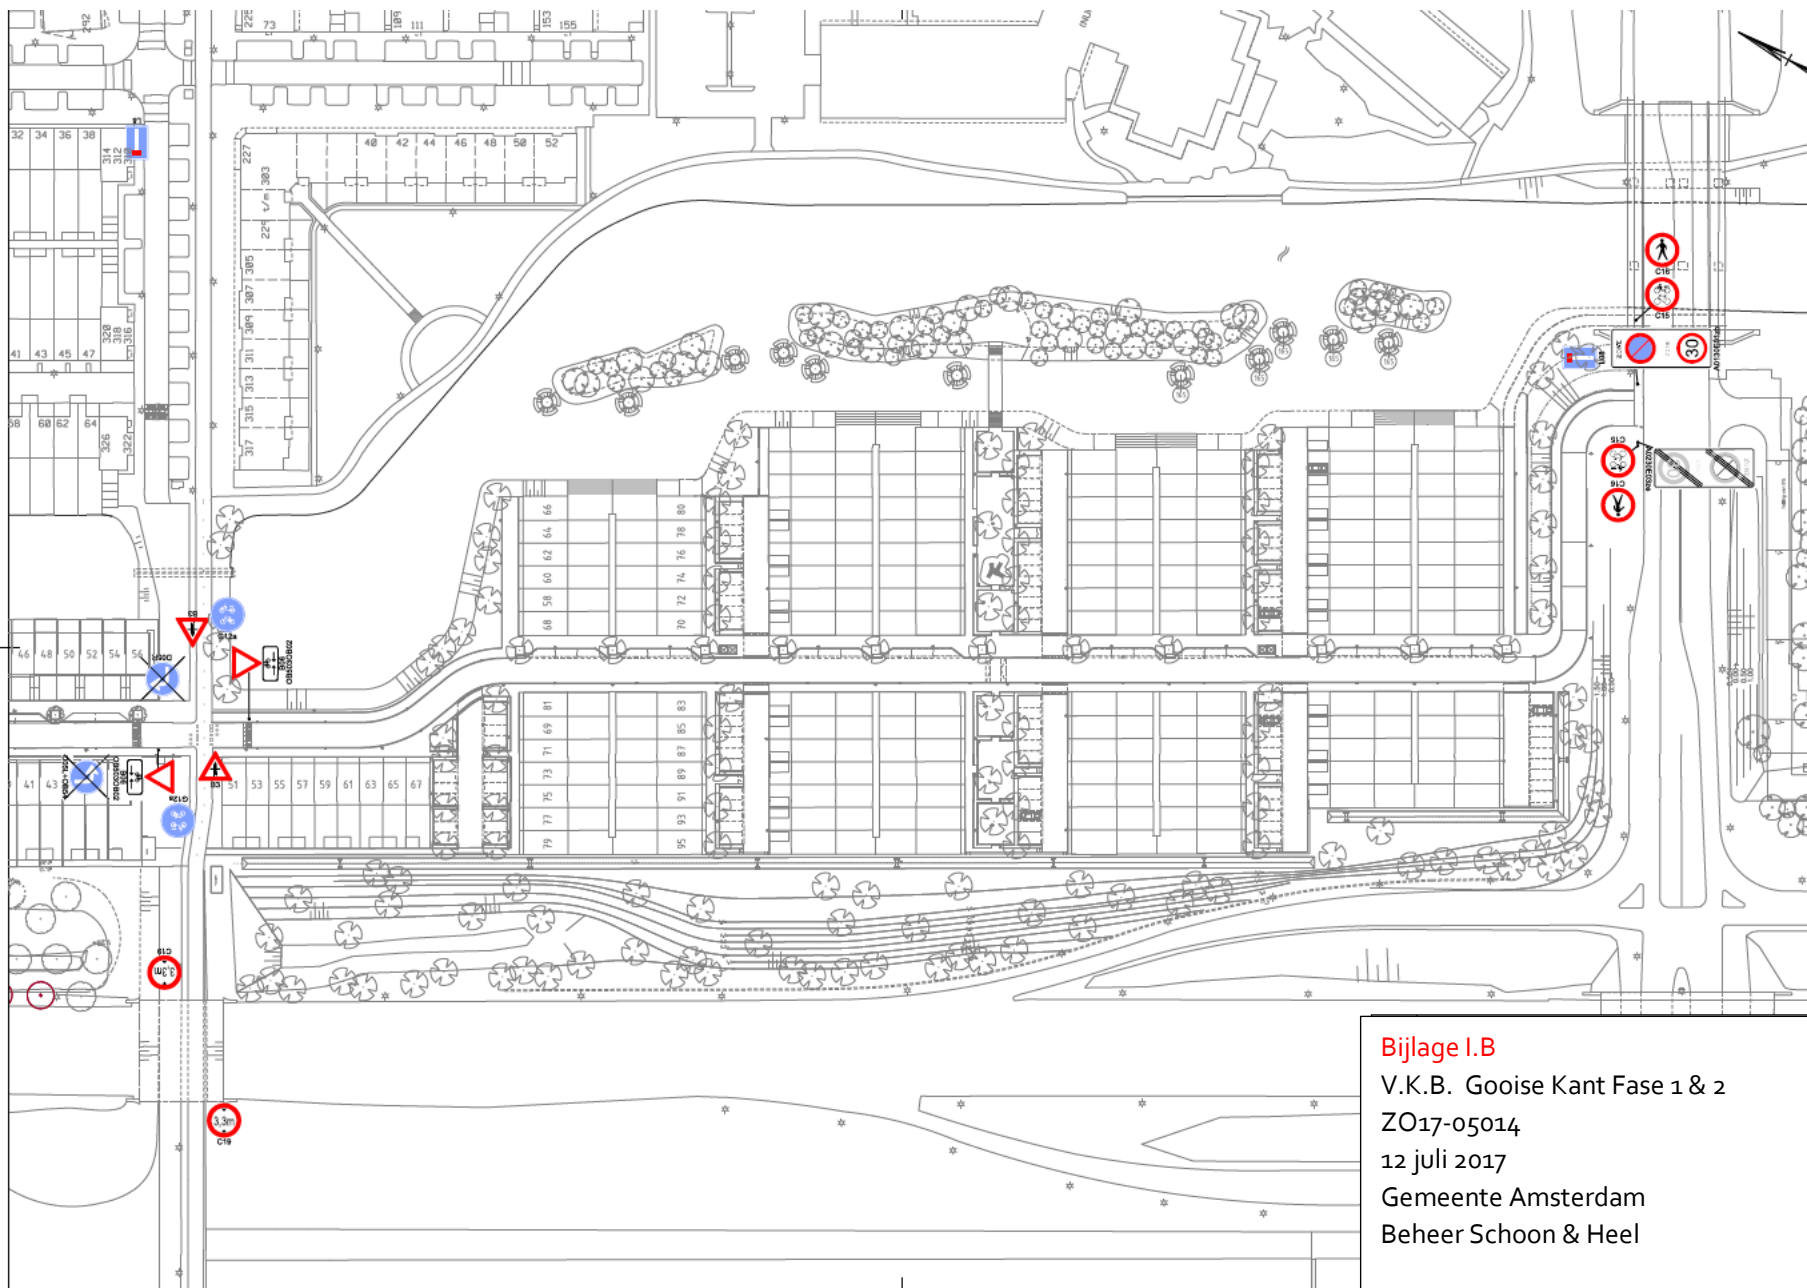

Bijlage I.B

V.K.B. Gooise Kant Fase 1 & 2

ZO17-05014

12 juli 2017

Gemeente Amsterdam

Beheer Schoon & Heel